

MAPA DO CELÓW PROJEKTOWYCH
 POD PROJEKT POD PROJEKT OBIEKTÓW LINIOWYCH
 Bytom przy ul. Miechowskiej
 SKALA 1:500

Oznaczenie zgłoszenia pracy geod.: AGK.6640.521.2017
 Układ współrzędnych prostokątnych: 2000 strefa 6
 Układ odniesienia wysokości: Kronsztadt 86
 Arkusz mapy zasadniczej w układzie 2000: 6.132.28.24.4.3, 6.132.28.24.4.4
 6.131.28.04.2.1, 6.131.28.04.2.2

Jednostka ewidencyjna: 246201_1 M. Bytom
 Obręb ewidencyjny: 0004 Miechowice, 0009 Karb
 Arkusz mapy: 4, 1
 Wykonawca: GEOTIME Usługi Geodezyjne Damian Książarczyk,
 ul. Bałtycka 47i, 40-778 Katowice

Adam Szweda, nr uprawnień: 18601 (zakres 1)
 Granice działek zostały naniesione na podstawie danych
 w postaci pliku "dxf" warstwa: "GESDZI" uzyskanych z
 Urzędu Miasta w Bytomiu. Dla celów prawnych
 i projektowych wymagają ustalenia na gruncie.

Nie przeprowadzono badania ksiąg wieczystych pod
 względem służebności drogowych.


Nie wyklucza się istnienia w terenie innych nie wykazanych na
 niniejszej mapie urządzeń podziemnych, które nie były zgłoszone
 do inwentaryzacji, lub o których brak jest informacji w instytucjach branżowych.

LEGENDA:

- · - · - · zakres opracowania w ramach zgłoszenia
 - Granica działki
 - 1501/36** Numer działki
 - B** Użytek gruntowy
- Stan aktualny na: 30.09.2017

UZBROJENIE TERENU:

- istniejąca sieć energetyczna
- istniejąca sieć wodociągowa
- istniejąca sieć kanalizacyjna
- istniejąca sieć teletechniczna

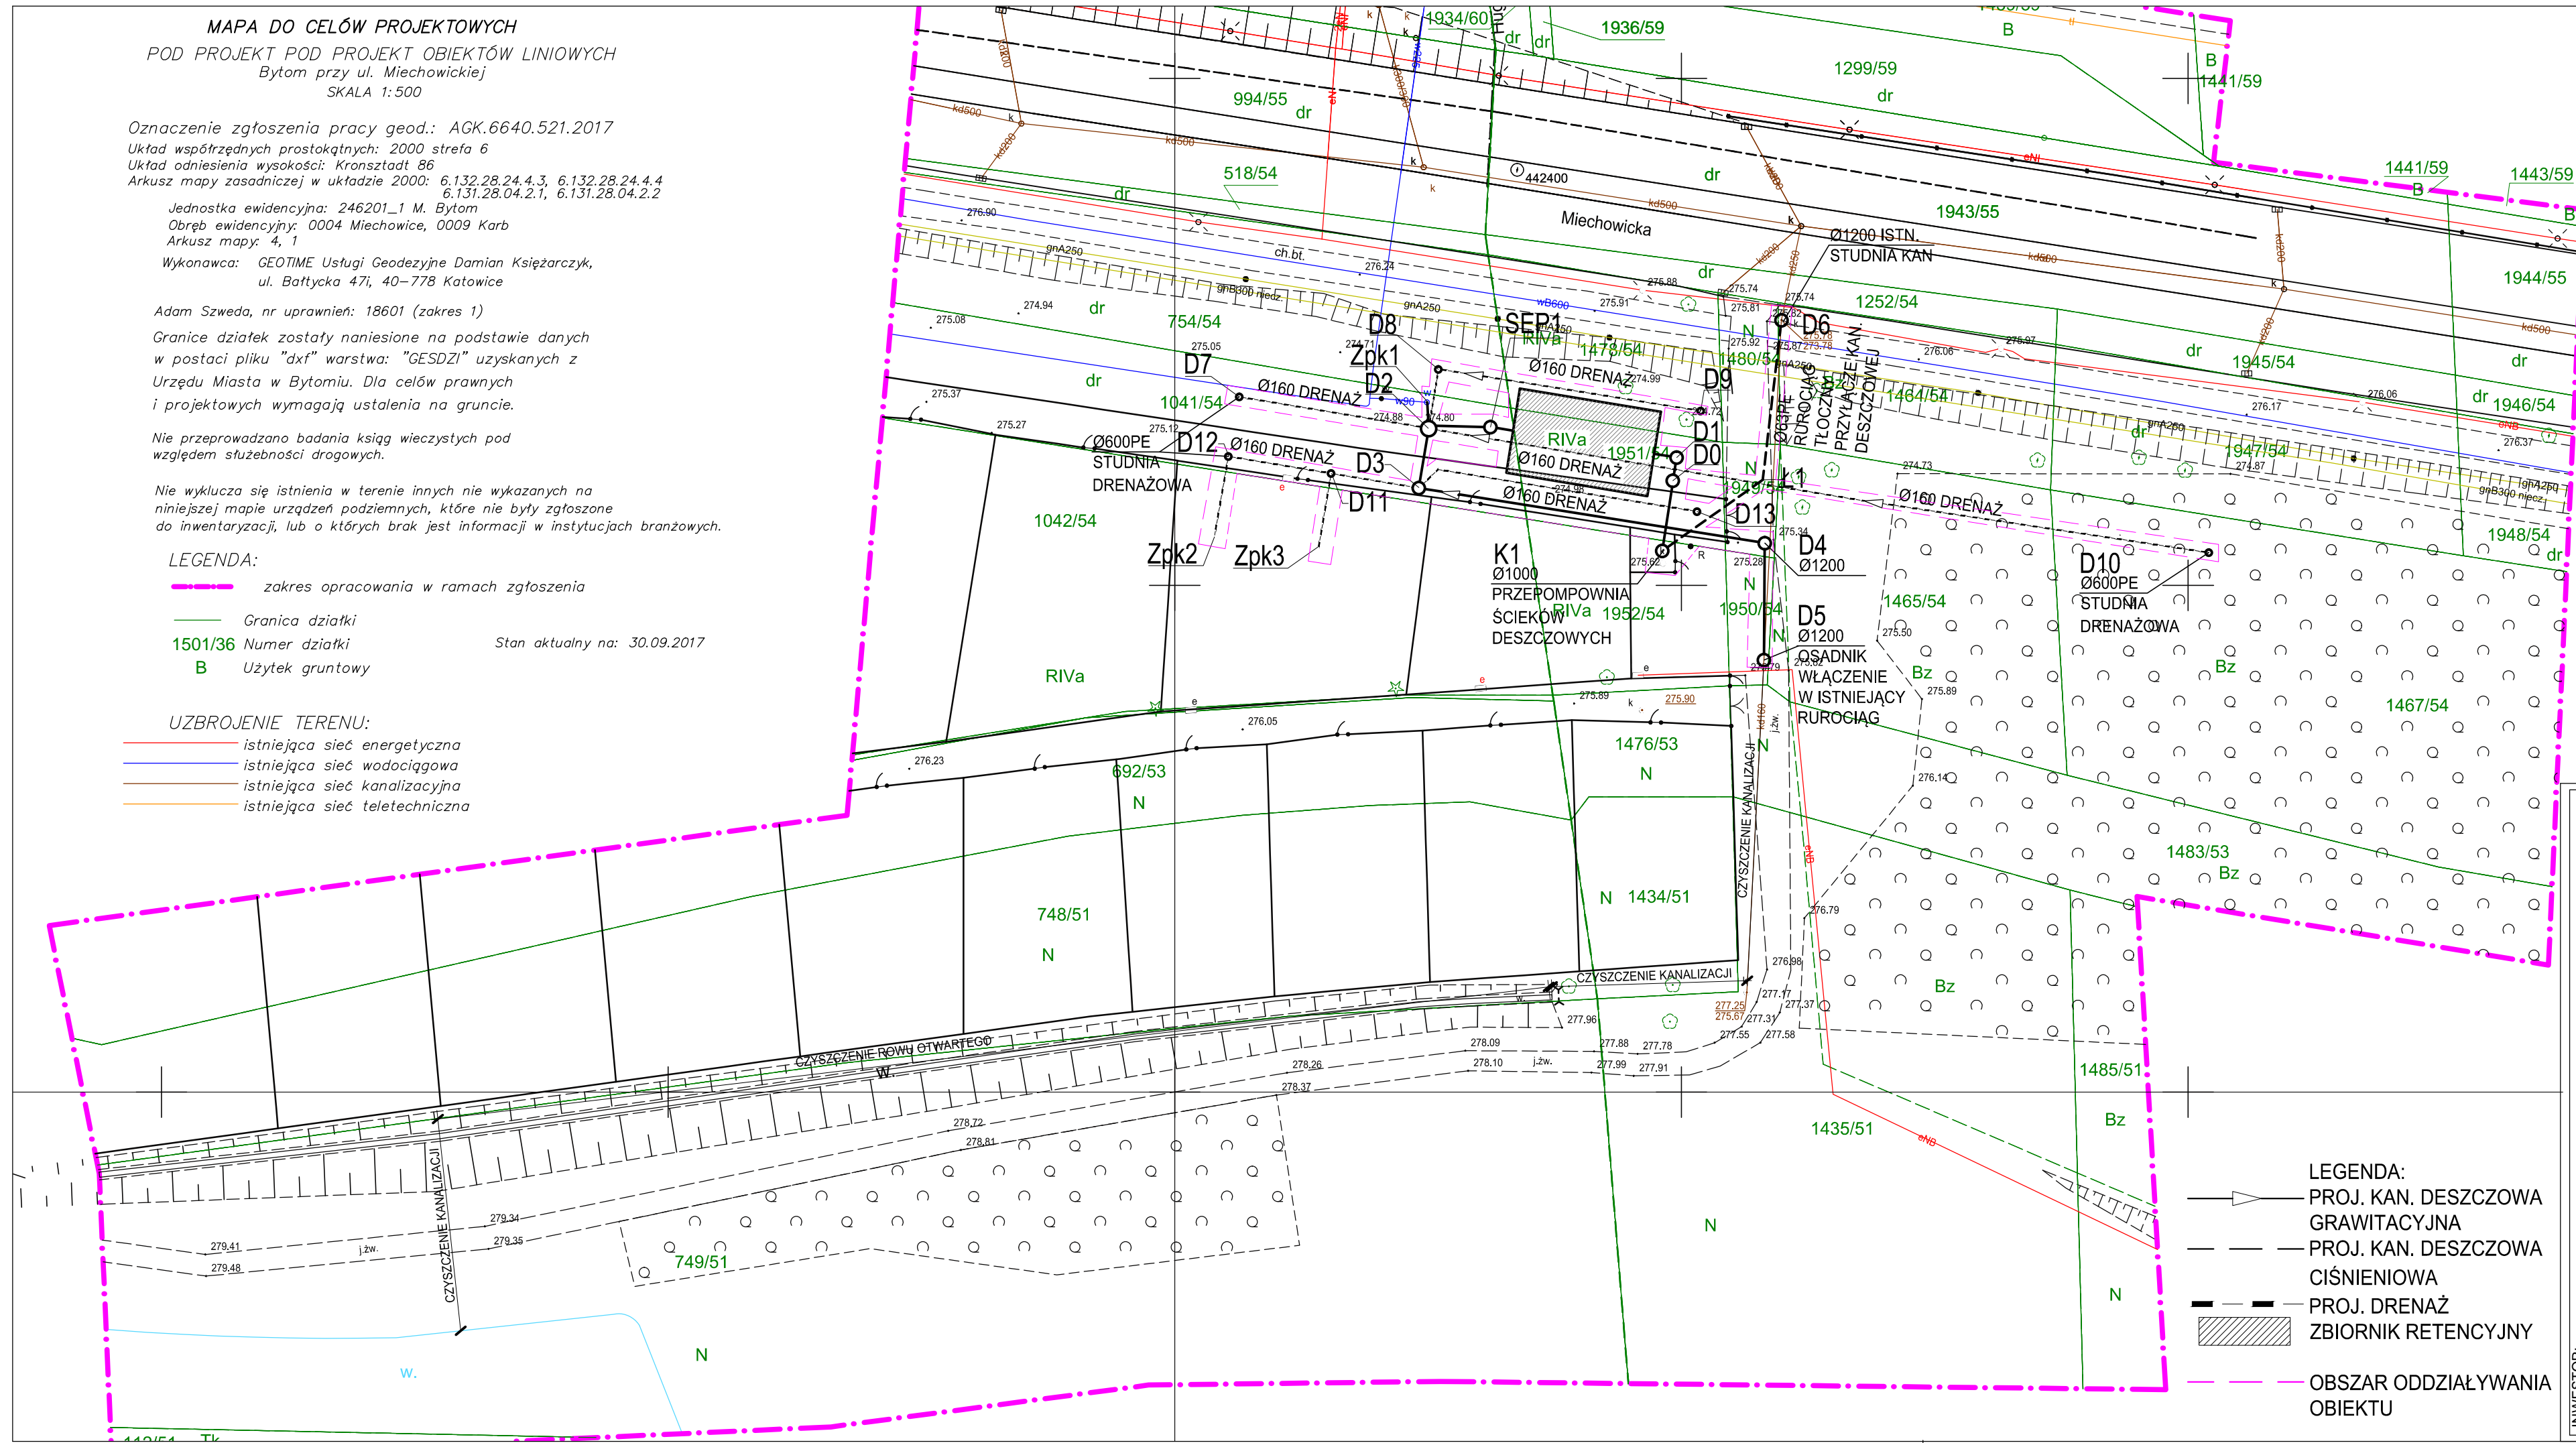

- LEGENDA:**
- PROJ. KAN. DESZCZOWA GRAWITACYJNA
 - PROJ. KAN. DESZCZOWA CIŚNIENIOWA
 - PROJ. DRENAŻ
 - ZBIORNIK RETENCYJNY
 - · - · - · OBSZAR ODDZIAŁYWANIA OBIEKTU

INWESTOR: Węglokoks Kraj Sp. z o.o. z siedzibą w Plekarach Śląskich ul. Gen. J. Ziżęka 41-940 Plekarty Śląskie		TEMAT / ADRES: PBW BUDOWY INSTALACJI ODWADNIAJĄCEJ RODZINNY OGRÓD DZIAŁKOWY „JUTRZENKA” W BYTOMIU KARBIU WOBEC TWORZĄCEGO SIĘ AKTUALNIE ZALEWISKA W ZAKRESIE: SIECI (ZBIORNIK RETENCYJNY, POMPOWIA, DRENAŻ), PRZYŁĄCZA (RUROCIĄG TŁOCZNY OD POMPOWNI DO STUDNI WŁĄCZENIOWEJ K1 - D6		SKALA: 1:500	
TRESC RYSUNKU: PROJEKT ZAGOSPODAROWANIA TERENU		NR UPRL. BUD. 271/89	NUMER RYSUNKU: S/1		
PROJEKTOWAŁ: inż. Bożena Superat		DATA: październik 2017r.	STADIUM: P-BW		
NR ARCHIWUM:					