

LEGENDA:  
↑ N Kierunek północny

▣ Budynek warsztatowy murowany

▣ Wiatra (mag. ekogroszku, warsztaty, magazyny)

**RW PROJEKT SP. Z O.O.**  
UL. KREDYTOWA 8/2  
40-562 KATOWICE  
NIP 6342993740  
KRS 0000892377

**RW PROJEKT SP. Z O.O.**  
40-562 Katowice ul. Kredytowa 8/2  
www.rwprojekt.com e-mail: biuro@rwprojekt.com

INWESTOR:  
**WĘGŁOKOKS KRAJ Spółka Akcyjna**  
(uprzednio WĘGŁOKOKS KRAJ Sp. z o.o.)  
ul. Gen. Jerzego Ziętka 13, 41-940 Piekary Śląskie

LOKALIZACJA:  
ul. Gen. Jerzego Ziętka 13, 41-940 Piekary Śląskie, j.e. 247101\_1; o.e. nr 0002; nazwa o.e. Piekary Wielkie; AR\_9-2; dz. nr 2284/81; AR\_9-5; dz. nr 2228/84, 2875/84, 1313/85, 1311/224; AR\_6-9; dz. nr 191/61, 60, 63, 64

TEMAT:  
**PROJEKT TECHNICZNY LIKWIDACJI OBIEKTÓW BUDOWLANYCH Z PRZYNALEŻNĄ INFRASTRUKTURĄ, ZLOKALIZOWANYCH W OBRĘBIE ZAKŁADU PRZERÓBKI MECHANICZNEJ WĘGLA**

RYSEK:  
**LOKALIZACJA OBIEKTÓW PRZEZNACZONYCH DO ROZBIÓRKI 1**

PROJEKTANT:  
INŻ. NR UPR. SLK/3234/POOK/10  
**TOMASZ BOBER**

SPRAWDZAJĄCY: *Bolaw*  
MGR INŻ. NR UPR. ZAP/0143/POOK/09  
**HUBERT ROMANOWSKI**


OPRACOWAŁ: *MA*  
MGR INŻ.  
**TOMASZ MACIEJOWSKI**

SKALA: **1:500** DATA: **05.2022**

NR RYS. **LO-01**



RZUT PARTERU, w skali 1:100

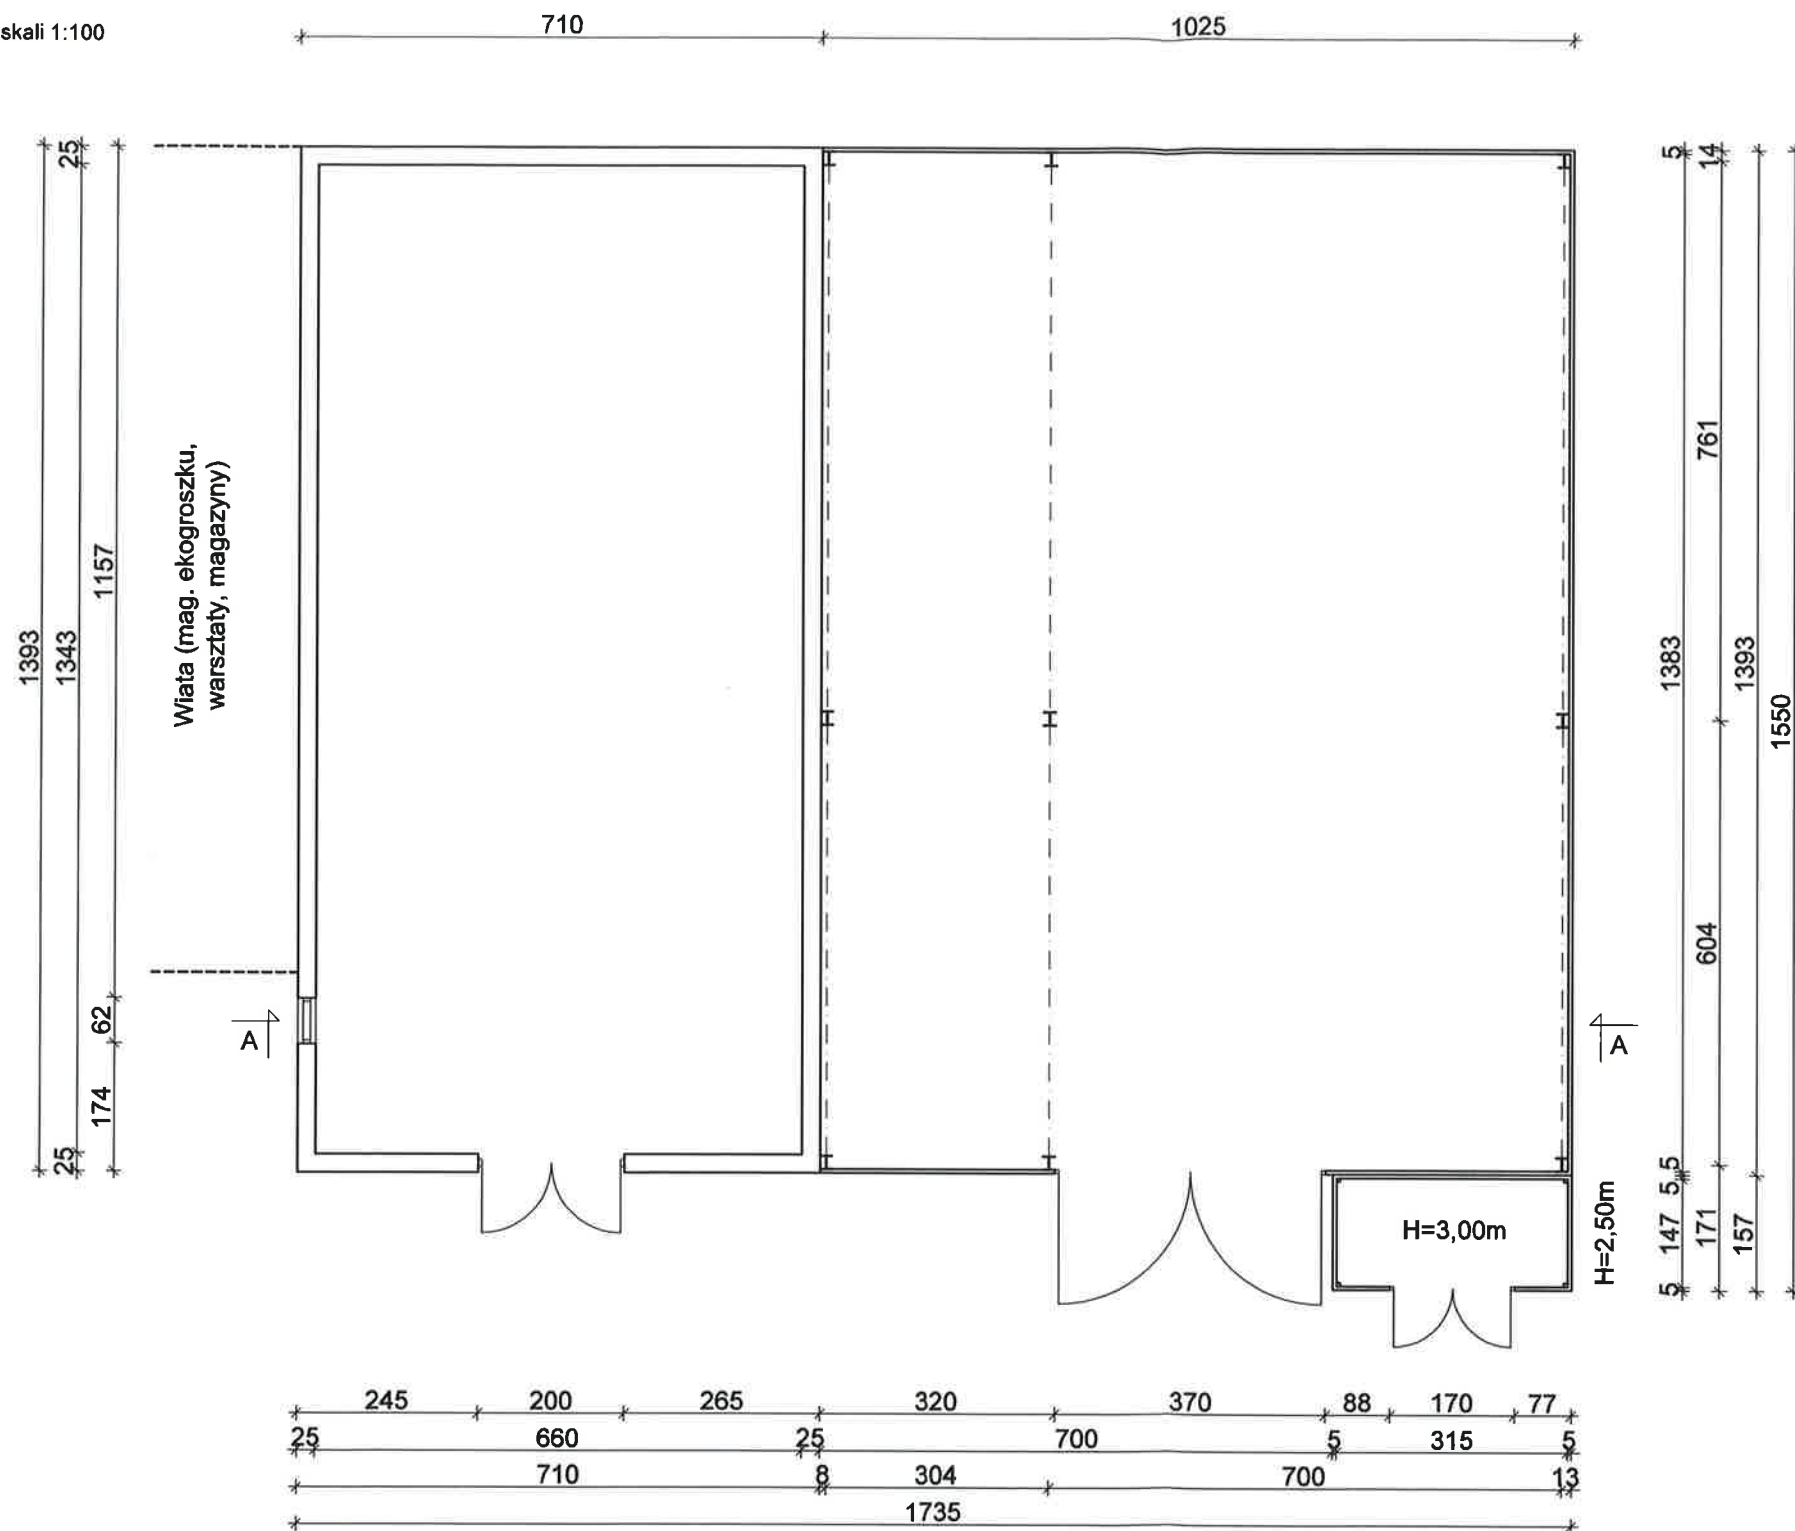

UWAGA:

1) Wymiary podano w cm

**RW** PROJEKT

**RW PROJEKT SP. Z O.O.**  
UL. KREDYTOWA 8/2  
40-562 KATOWICE  
NIP 6342993740  
KRS 0000892377

**RW PROJEKT SP. Z O.O.**  
40-562 Katowice ul. Kredytowa 8/2  
www.rwprojekt.com e-mail: biuro@rwprojekt.com

INWESTOR:

**WĘGŁOKOKS KRAJ Spółka Akcyjna**  
(uprzednio WĘGŁOKOKS KRAJ Sp. z o.o.)  
ul. Gen. Jerzego Ziętka 13, 41-940 Piekary Śląskie

LOKALIZACJA:

ul. Gen. Jerzego Ziętka 13, 41-940 Piekary Śląskie, j.e. 247/101\_1; o.e. nr 0002; nazwa o.e. Piekary Wielkie; AR\_9-2; dz. nr 2284/81; AR\_9-5; dz. nr 2228/84, 2875/84, 1313/85, 1311/224; AR\_6-9; dz. nr 191/61, 60, 63, 64

TEMAT:

PROJEKT TECHNICZNY LIKWIDACJI  
OBIEKTÓW BUDOWLANYCH Z  
PRZYNALEŻNĄ INFRASTRUKTURĄ,  
ZLOKALIZOWANYCH W OBRĘBIE  
ZAKŁADU PRZERÓBKI MECHANICZNEJ  
WĘGLA: 1. BUDYNEK WARSZTATOWY  
MUROWANY

RYSUNEK:

BUDYNEK WARSZTATOWY MUROWANY  
- RZUT PARTERU ORAZ PRZEKRÓJ A-A

PROJEKTANT:

INŻ. NR UPR. SLK/3234/POOK/10

**TOMASZ BOBER**

SPRAWDZAJĄCY:

MGR INŻ. NR UPR. ZAP/0143/POOK/09

**HUBERT ROMANOWSKI**

OPRACOWAŁ:

MGR INŻ. **TOMASZ MACIEJOWSKI**

SKALA:

**1:100**

DATA:

**05.2022**

NR RYS.

**I-01**

A



1) Wymiary podano w cm

**RW** PROJEKT  
RW PROJEKT SP. Z O.O.  
UL. KREDYTOWA 8/2  
40-562 KATOWICE  
NIP 6342993740  
KRS 0000892377

NR RYS. I-02

Architectural elevation drawing of a building facade. The drawing shows a structure with a gabled roof and a central entrance. Key dimensions and annotations include:

- Vertical dimensions on the left: 490, 459, 396.
- Vertical dimensions on the right: 105, 350.
- Roof height annotations: +4,59 and +4,90.
- Ground level annotation: ±0,00.
- Text at the bottom: BRAK DOSTĘPU (No Access).
- Small square symbols at the corners of the facade.