

LEGENDA:  
N Kierunek północny

Pomost "H"

Budynek próbkarni pow. użyt. 105m

Budynek linociągu

**RW PROJEKT SP. Z O.O.**  
UL. KREDYTOWA 8/2  
40-562 KATOWICE  
NIP 6342993740  
KRS 0000892377

**RW PROJEKT SP. Z O.O.**  
40-562 Katowice ul. Kredytowa 8/2  
www.rwprojekt.com e-mail: biuro@rwprojekt.com

INWESTOR:  
**WĘGLOKOKS KRAJ Spółka Akcyjna**  
(uprzednio WĘGLOKOKS KRAJ Sp. z o.o.)  
ul. Gen. Jerzego Ziętki 13, 41-940 Piekary Śląskie

LOKALIZACJA:  
ul. Gen. Jerzego Ziętki 13, 41-940 Piekary Śląskie, j.e. 247101\_1; o.e. nr 0002; nazwa o.e. Piekary Wielkie; AR\_9-2; dz. nr 2284/81; AR\_9-5; dz. nr 2228/84, 2875/84, 2613/86; AR\_6-9; dz. nr 58, 59, 60

TEMAT:  
PROJEKT TECHNICZNY LIKWIDACJI OBIEKTÓW BUDOWLANYCH Z PRZYNALEŻNĄ INFRASTRUKTURĄ, ZŁOKALIZOWANYCH W OBRĘBIE ZAKŁADU PRZETWÓRKI MECHANICZNEJ WĘGLA

RYSUNEK:  
LOKALIZACJA OBIEKTÓW PRZEZNACZONYCH DO ROZBIÓRKI 3

PROJEKTANT:  
INŻ. **TOMASZ BOBER**  
NR UPR. SLK3234/POOK/10


SPRAWDZAJĄCY:  
MGR INŻ. **HUBERT ROMANOWSKI**  
NR UPR. ZAP10143/POOK/08

OPRACOWAŁ:  
MGR INŻ. **TOMASZ MACIEJOWSKI**


SKALA: **1:500** DATA: **05.2022**

NR RYS. **LO-03**

# RZUT PRZYZIEMIA 1:100

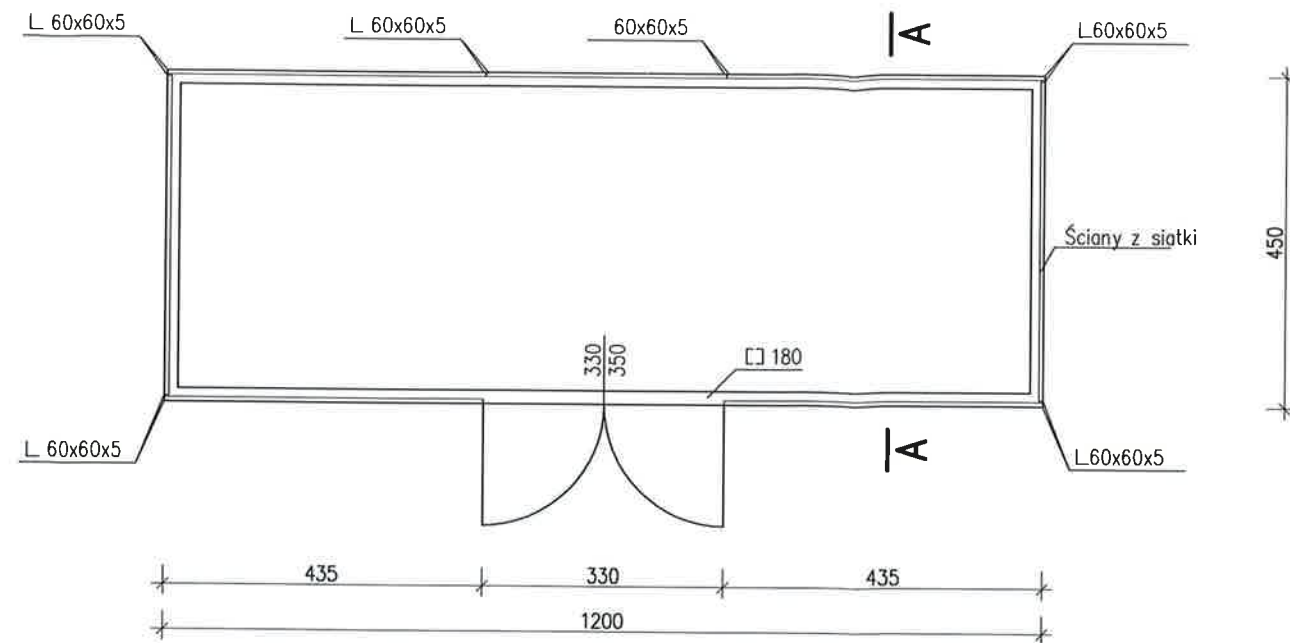

PRZĘKRÓJ A-A  
1:50

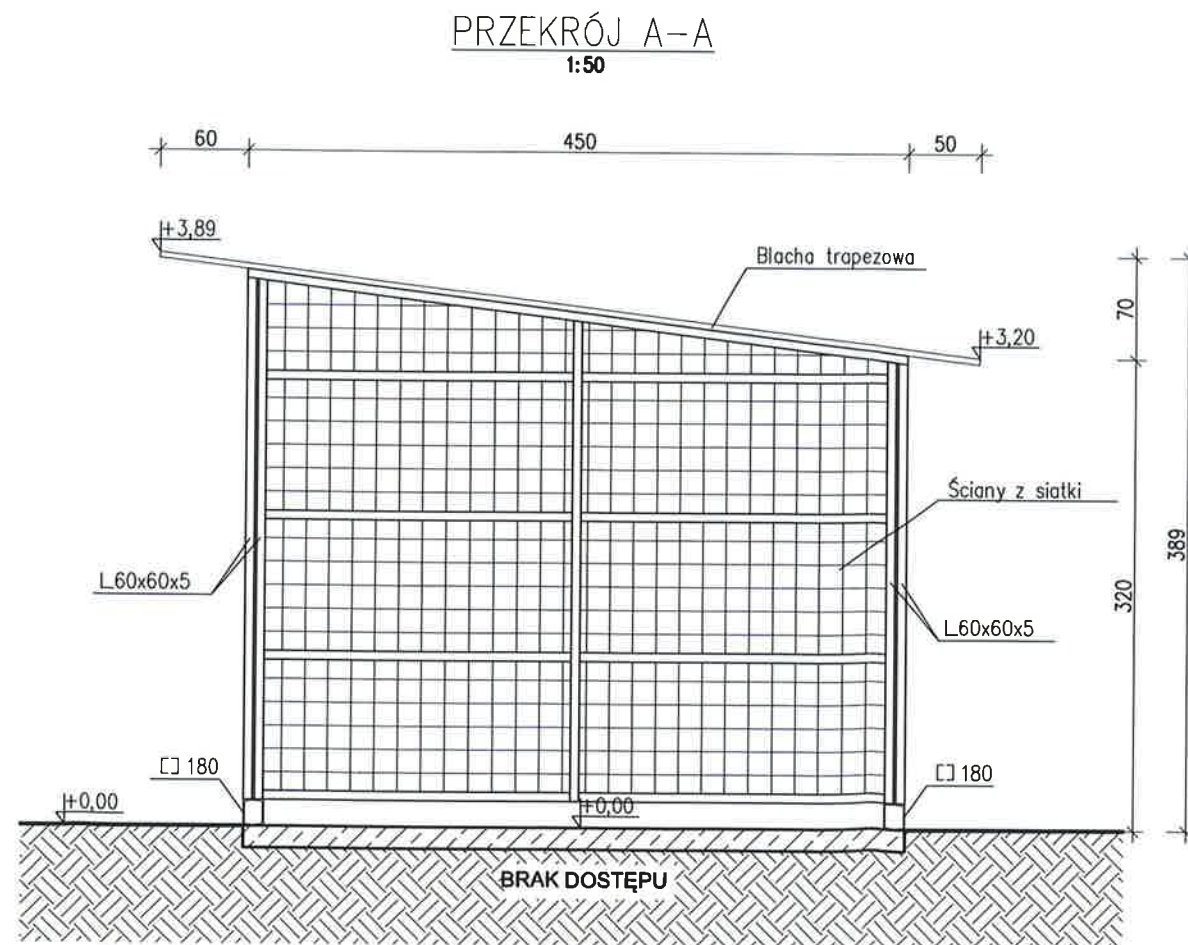

UWAGA:  
1) Wymiary podano w cm

**RW PROJEKT SP. Z O.O.**  
UL. KREDYTOWA B/2  
40-562 KATOWICE  
NIP 6342993740  
KRS 0000892377

**RW PROJEKT SP. Z O.O.**  
40-562 Katowice ul. Kredytowa 8/2  
www.rwprojekt.com e-mail:biuro@rwprojekt.com

INWESTOR:  
**WĘGŁOKOKS KRAJ Spółka Akcyjna**  
(uprzednio WĘGŁOKOKS KRAJ Sp. z o.o.)  
ul. Gen. Jerzego Ziętki 13, 41-940 Piekary Śląskie

LOKALIZACJA:  
ul. Gen. Jerzego Ziętki 13, 41-940 Piekary Śląskie, j.e. 247101\_1; o.e. nr 0002; nazwa o.e. Piekary Wielkie; AR\_9-2; dz. nr 2284/81; AR\_9-5; dz. nr 2228/84, 2875/84, 2613/86; AR\_6-9; dz. nr 58, 59, 60

TEMAT:  
PROJEKT TECHNICZNY LIKWIDACJI  
OBIEKTÓW BUDOWLANYCH Z  
PRZYNALEŻNĄ INFRASTRUKTURĄ,  
ZLOKALIZOWANYCH W OBRĘBIE  
ZAKŁADU PRZERÓBKI MECHANICZNEJ  
WĘGLA: 1. WIATA STACJI PALIW

RYSUNEK:  
WIATA STACJI PALIW - RZUT  
PRZYZIEMIA ORAZ PRZĘKRÓJ A-A


PROJEKTANT:  
INŻ. NR UPR. SLK/3234/POOK/10  
**TOMASZ BOBER**  
SPRAWDZAJĄCY:  
MGR INŻ. NR UPR. ZAP/0143/POOK/09  
**HUBERT ROMANOWSKI**  
OPRACOWAŁ:  
MGR INŻ.  
**TOMASZ MACIEJOWSKI**

SKALA: 1:100, 1:50 DATA: 05.2022

NR RYS. I-01




RZUT PARTERU  
1:100

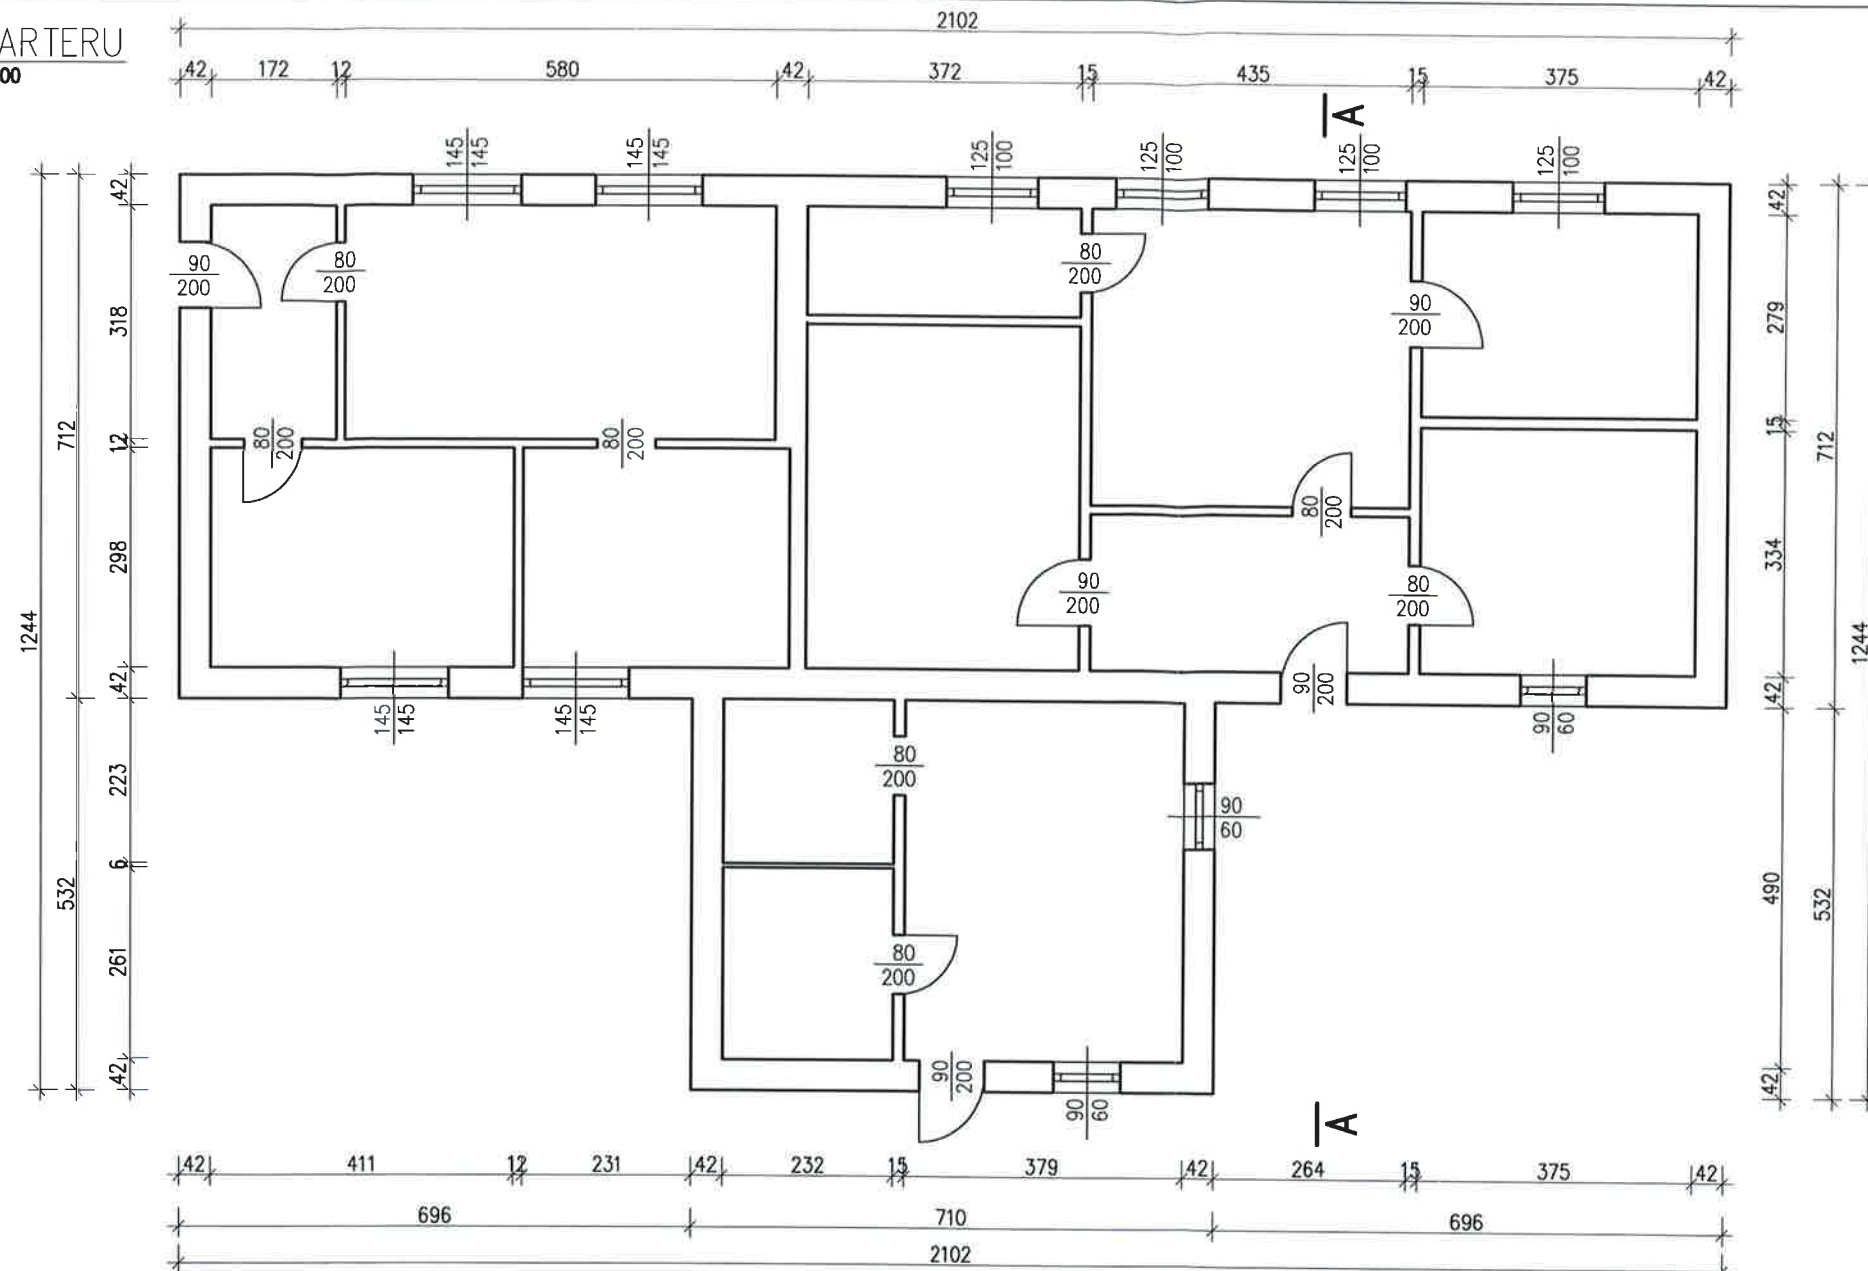

PRZEKRÓJ A-A

1:50  
1244

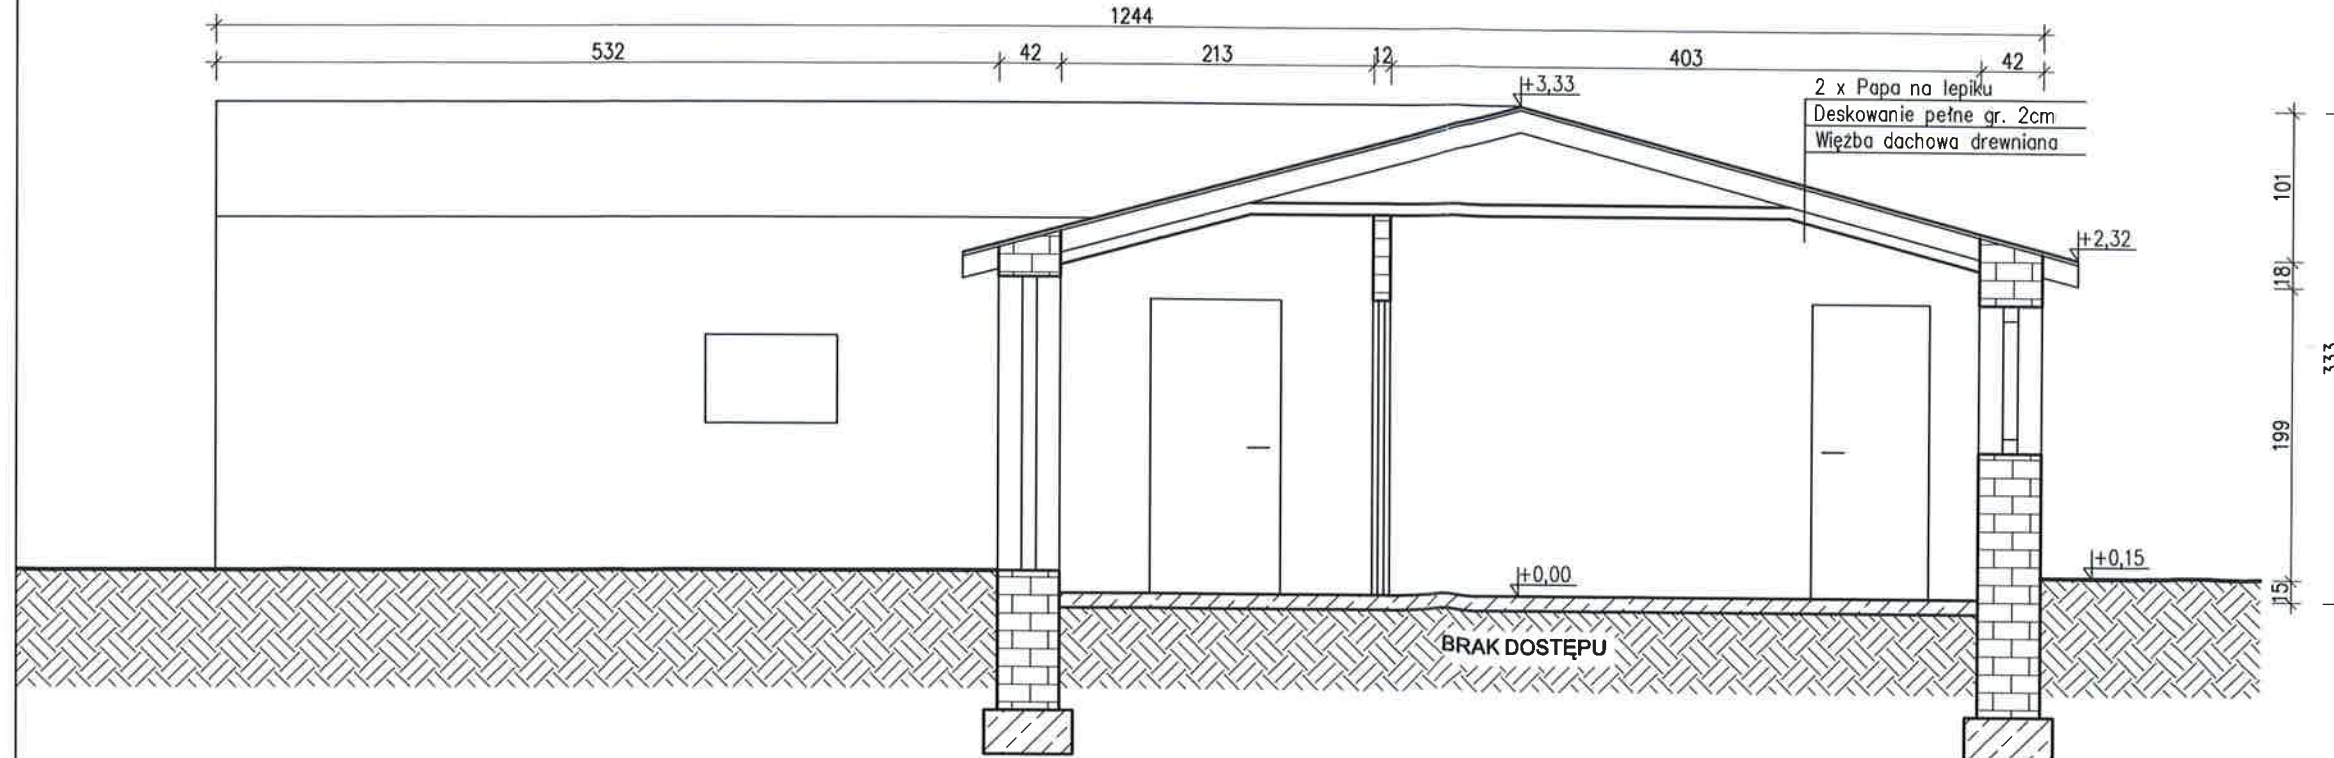

UWAGA:  
1) Wymiary podano w cm

**RW PROJEKT SP. Z O.O.**  
UL. KREDYTOWA 8/2  
40-562 KATOWICE  
NIP 6342993740  
KRS 0000892377

**RW PROJEKT SP. Z O.O.**  
40-562 Katowice ul. Kredytowa 8/2  
www.rwprojekt.com e-mail:biuro@rwprojekt.com

INWESTOR:  
**WĘGŁOKOKS KRAJ Spółka Akcyjna**  
(uprzednio WĘGŁOKOKS KRAJ Sp. z o.o.)  
ul. Gen. Jerzego Ziętki 13, 41-940 Piekary Śląskie

LOKALIZACJA:  
ul. Gen. Jerzego Ziętki 13, 41-940 Piekary Śląskie, j.e 247101\_1; o.e. nr 0002; nazwa o.e. Piekary Wielkie; AR\_9-2; dz. nr 2284/81; AR\_9-5; dz. nr 2228/84, 2875/84, 2613/86; AR\_6-9; dz. nr 58, 59, 60

TEMAT:  
**PROJEKT TECHNICZNY LIKWIDACJI  
OBIEKTÓW BUDOWLANYCH Z  
PRZYNALEŻNĄ INFRASTRUKTURĄ,  
ZLOKALIZOWANYCH W OBRĘBIE  
ZAKŁADU PRZERÓBKI MECHANICZNEJ  
WĘGLA: 2. BUDYNEK SOCJALNO -  
BIUROWY**

RYSUNEK:  
**BUDYNEK SOCJALNO - BIUROWY -  
RZUT PARTERU ORAZ PRZEKRÓJ A-A**

PROJEKTANT:  
INŻ. NR UPR. SLK/3234/POOK/10  
**TOMASZ BOBER**


SPRAWDZAJĄCY:  
MGR INŻ. NR UPR. ZAP/0143/POOK/08  
**HUBERT ROMANOWSKI**

OPRACOWAŁ:  
MGR INŻ.  
**TOMASZ MACIEJOWSKI**


SKALA: 1:100, 1:50 DATA: 05.2022

NR RYS. I-02

RZUT PARTERU, w skali 1:50

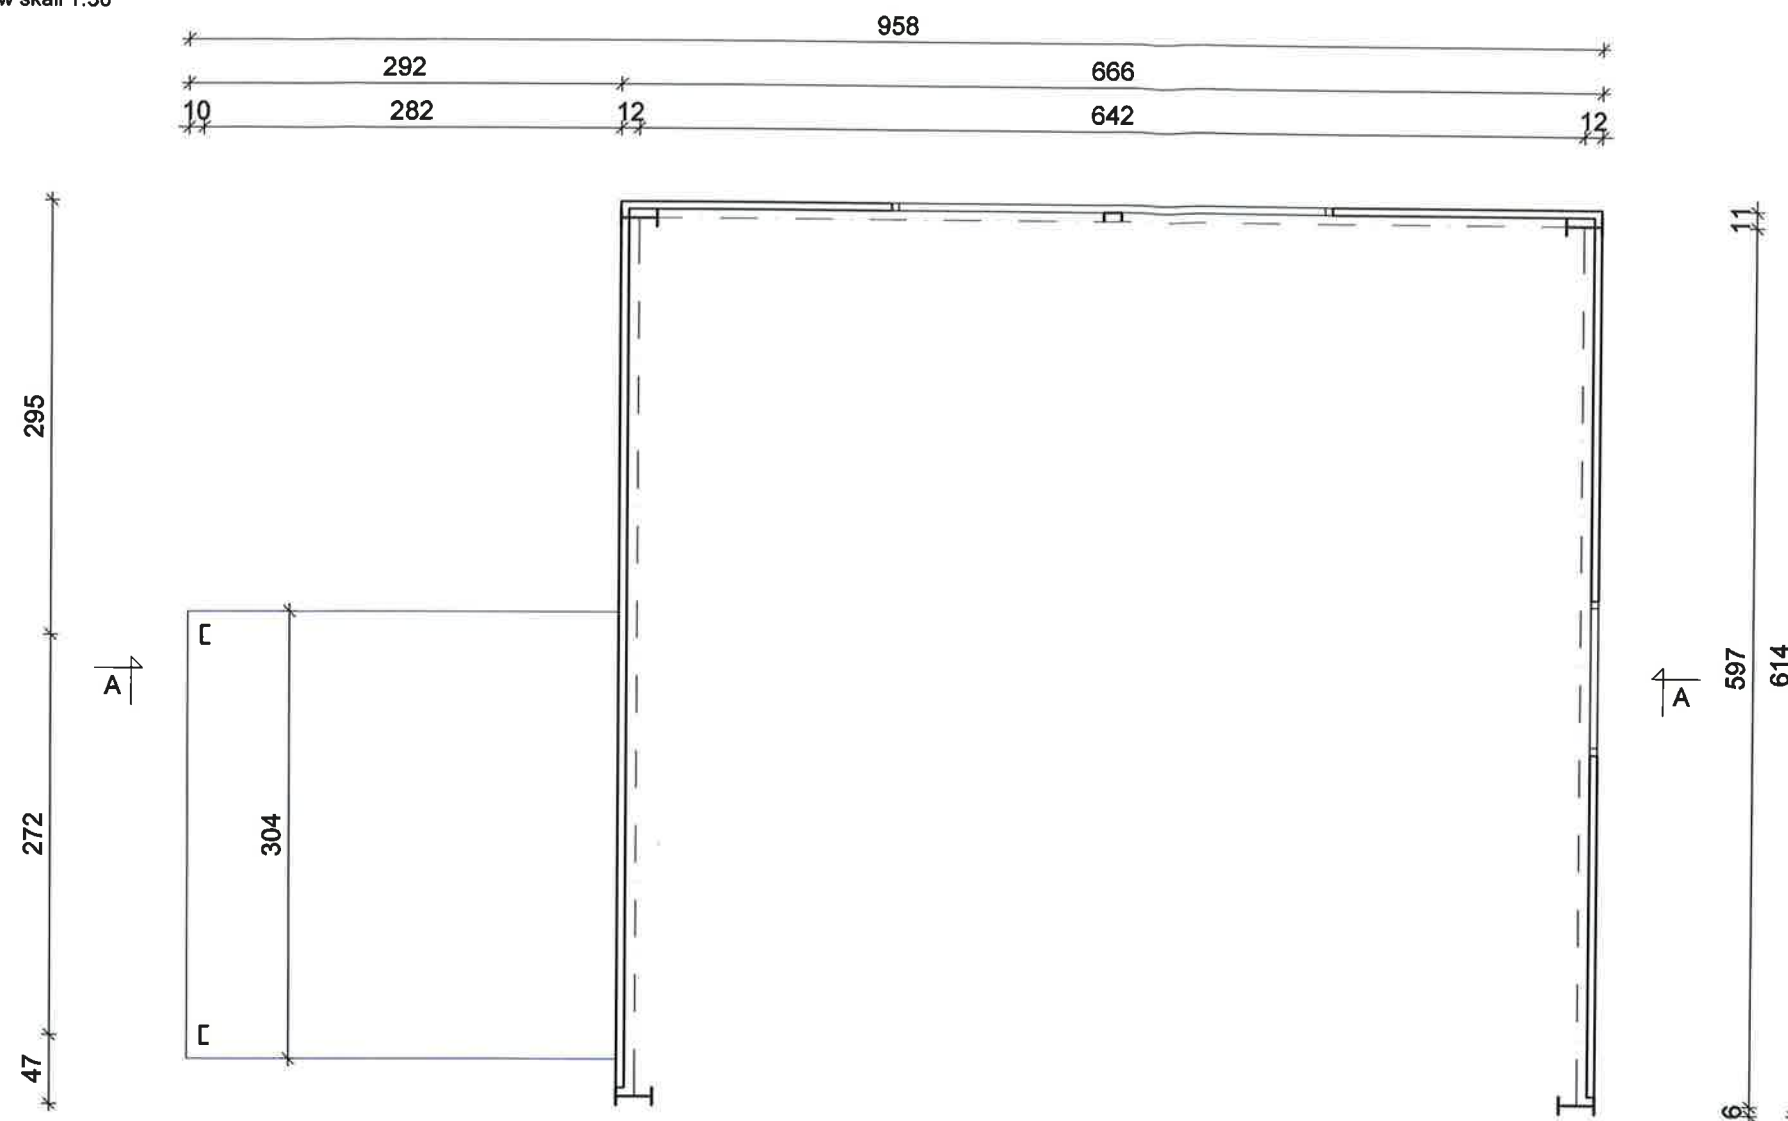

PRZĘKRÓJ A-A, w skali 1:50

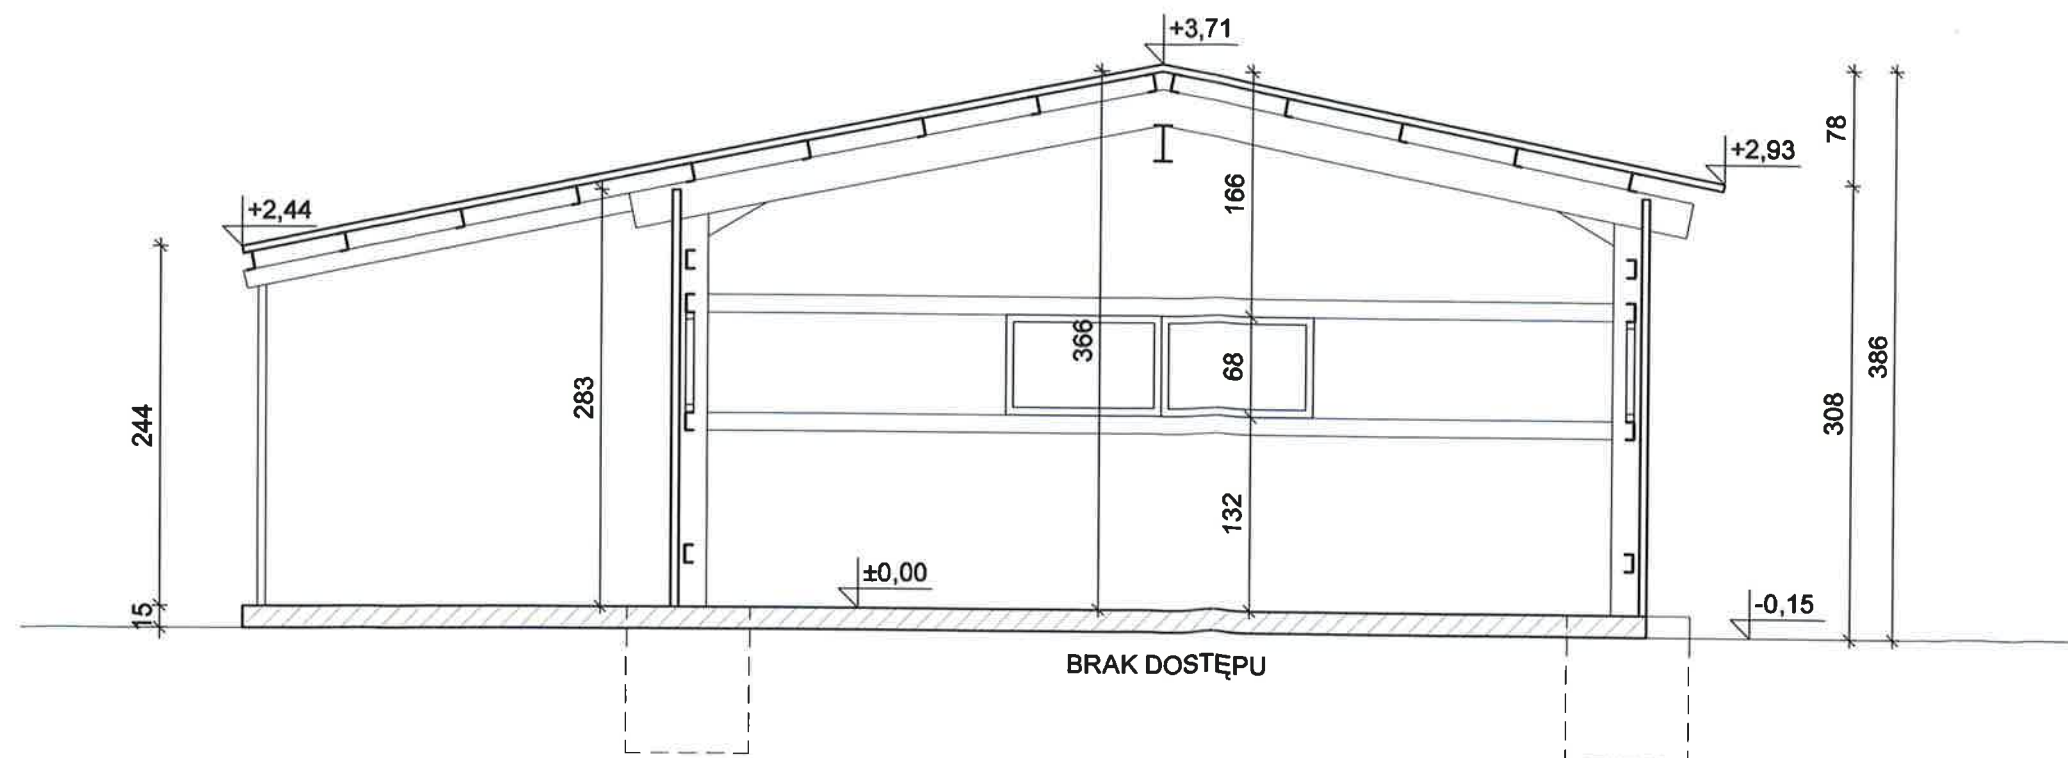

UWAGA:

1) Wymiary podano w cm

**RW PROJEKT SP. Z O.O.**  
UL. KREDYTOWA 8/2  
40-562 KATOWICE  
NIP 6342993740  
KRS 0000892377

**RW PROJEKT SP. Z O.O.**  
40-562 Katowice ul. Kredytowa 8/2  
www.rwprojekt.com e-mail: biuro@rwprojekt.com

INWESTOR:

**WĘGŁOKOKS KRAJ Spółka Akcyjna**  
(uprzednio WĘGŁOKOKS KRAJ Sp. z o.o.)  
ul. Gen. Jerzego Ziętka 13, 41-940 Piekary Śląskie

LOKALIZACJA:

ul. Gen. Jerzego Ziętka 13, 41-940 Piekary Śląskie, j.e 247101\_1; o.e. nr 0002; nazwa o.e. Piekary Wielkie; AR\_9-2; dz. nr 2284/81; AR\_9-5; dz. nr 2228/84, 2875/84, 2613/86; AR\_6-9; dz. nr 58, 59, 60

TEMAT:

PROJEKT TECHNICZNY LIKWIDACJI  
OBIEKTÓW BUDOWLANYCH Z  
PRZYNALĘŻNĄ INFRASTRUKTURĄ,  
ZLOKALIZOWANYCH W OBRĘBIE  
ZAKŁADU PRZETWÓRKI MECHANICZNEJ  
WĘGLA: 3. WIATA METALOWA

RYSUNEK:

WIATA METALOWA - RZUT PARTERU  
ORAZ PRZĘKRÓJ A-A

PROJEKTANT:

INŻ. NR UPR. SLK/3234/POOK/10

**TOMASZ BOBER**

SPRAWDZAJĄCY:

MGR INŻ. NR UPR. ZAP/0143/POOK/09

**HUBERT ROMANOWSKI**

OPRACOWAŁ:

MGR INŻ.

**TOMASZ MACIEJOWSKI**

SKALA:

1:50


DATA:

05.2022


NR RYS.

I-03

RZUT PARTERU, w skali 1:100

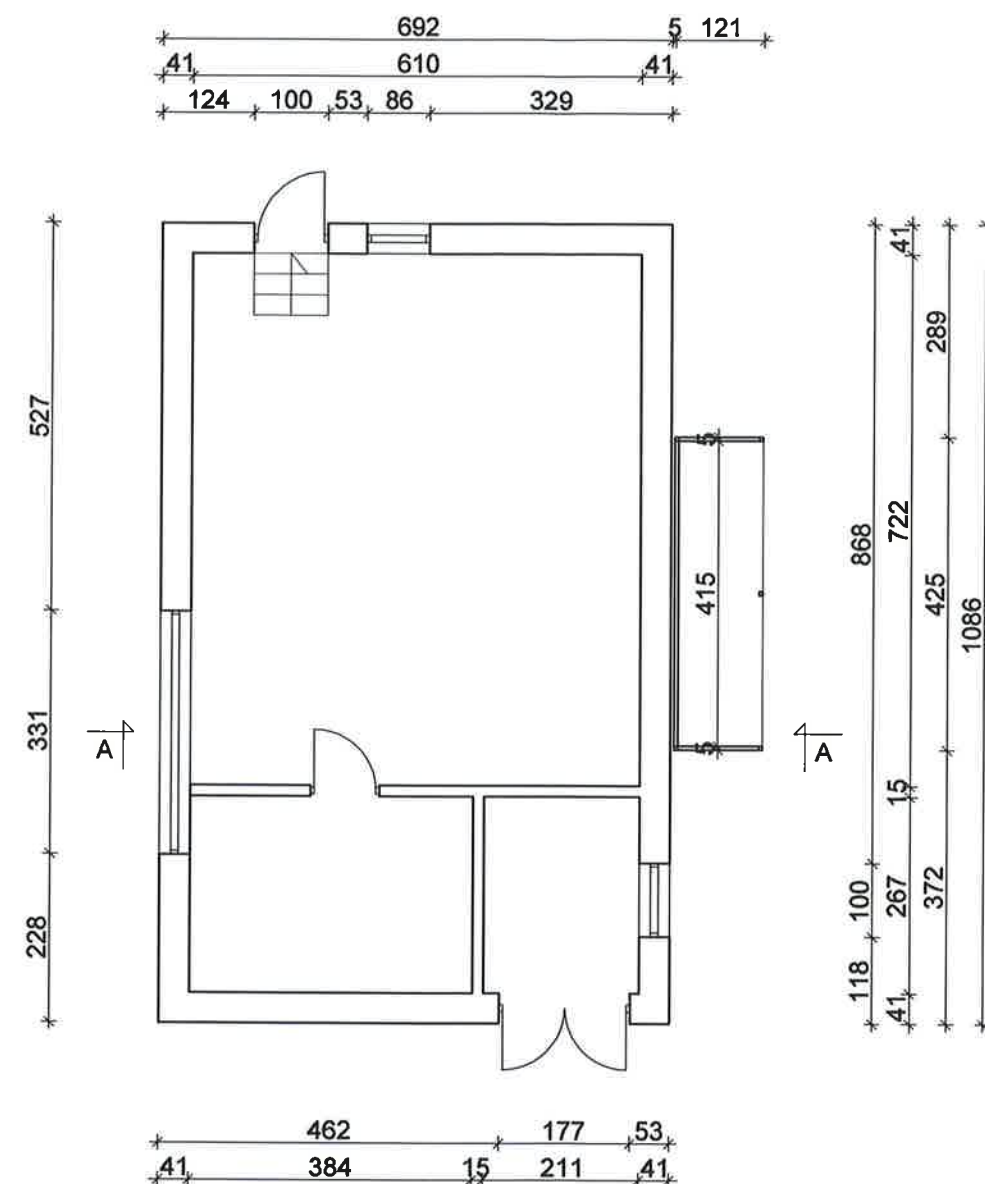

PRZEKRÓJ A-A, w skali 1:100

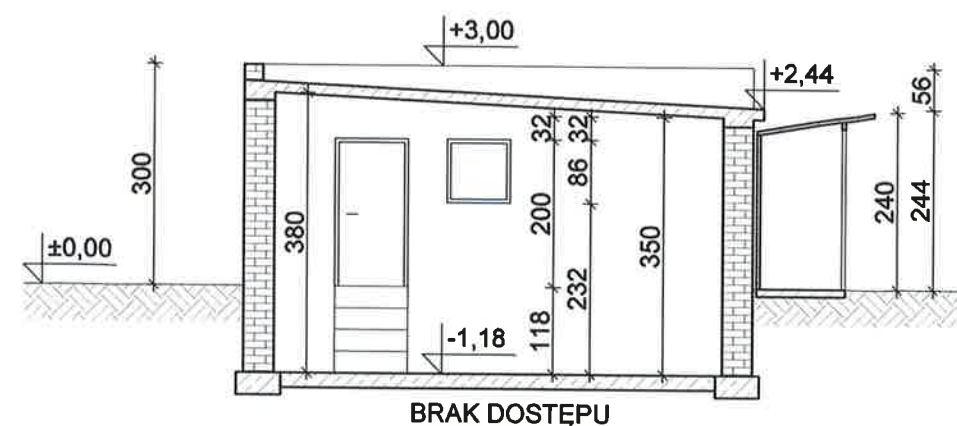

UWAGA:

1) Wymiary podano w cm

**RW** PROJEKT SP. Z O.O.  
UL. KREDYTOWA 8/2  
40-562 KATOWICE  
NIP 6342993740  
KRS 0000892377

RW PROJEKT SP. Z O.O.  
40-562 Katowice ul. Kredytowa 8/2  
www.rwprojekt.com e-mail: biuro@rwprojekt.com

INWESTOR:

**WĘGŁOKOKS KRAJ Spółka Akcyjna**  
(uprzednio WĘGŁOKOKS KRAJ Sp. z o.o.)  
ul. Gen. Jerzego Ziętki 13, 41-940 Piekary Śląskie

LOKALIZACJA:

ul. Gen. Jerzego Ziętki 13, 41-940 Piekary  
Śląskie, j.e 247101\_1; o.e. nr 0002;  
nazwa o.e. Piekary Wielkie; AR\_9-2; dz. nr  
2284/81; AR\_9-5; dz. nr 2228/84, 2875/84,  
2613/86; AR\_6-9; dz. nr 58, 59, 60

TEMAT:

PROJEKT TECHNICZNY LIKWIDACJI  
OBIEKTÓW BUDOWLANYCH Z  
PRZYNALEŻNĄ INFRASTRUKTURĄ,  
ZLOKALIZOWANYCH W OBRĘBIE  
ZAKŁADU PRZERÓBKI MECHANICZNEJ  
WĘGLA: 4. BUDYNEK LINOCIĄGU

RYSUNEK:

BUDYNEK LINOCIĄGU - RZUT PARTERU  
ORAZ PRZEKRÓJ A-A

PROJEKTANT:

INŻ. NR UPR. SLK/3234/POOK/10  
**TOMASZ BOBER**

SPRAWDZAJĄCY:

MGR INŻ. NR UPR. ZAP/0143/POOK/09  
**HUBERT ROMANOWSKI**

OPRACOWAŁ:

MGR INŻ.  
**TOMASZ MACIEJOWSKI**

SKALA:

1:100

DATA:


05.2022

NR RYS.


I-04



RZUT PARTERU, w skali 1:100

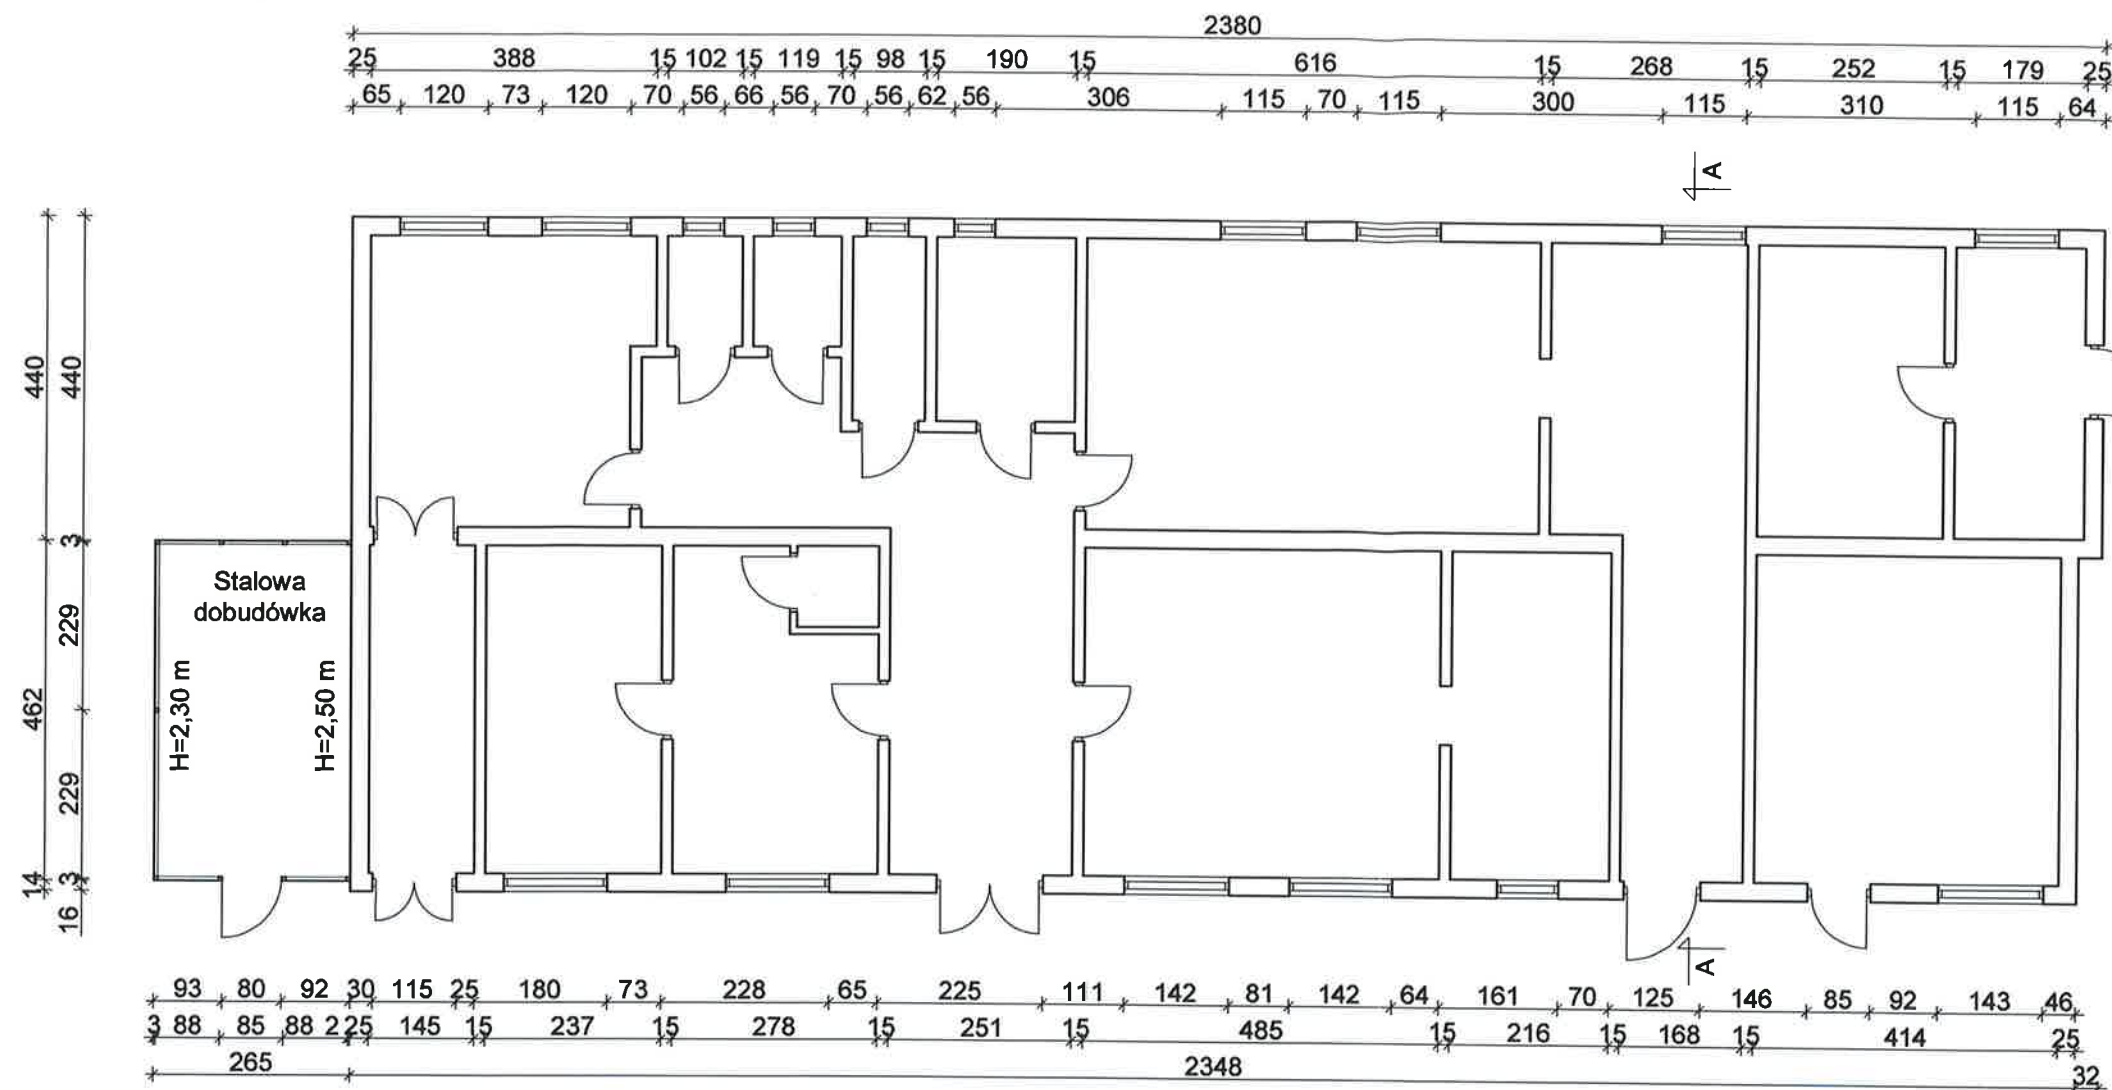

PRZEKRÓJ A-A, w skali 1:100

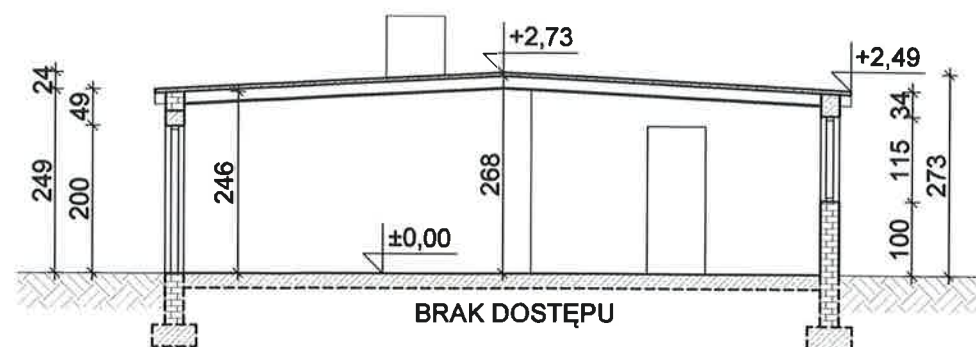

UWAGA:  
1) Wymiary podano w cm

**RW PROJEKT SP. Z O.O.**  
UL. KREDYTOWA 8/2  
40-562 KATOWICE  
NIP 6342993740  
KRS 0000892377

**RW PROJEKT SP. Z O.O.**  
40-562 Katowice ul. Kredytowa 8/2  
www.rwprojekt.com e-mail: biuro@rwprojekt.com

INWESTOR:  
**WĘGŁOKOKS KRAJ Spółka Akcyjna**  
(uprzednio WĘGŁOKOKS KRAJ Sp. z o.o.)  
ul. Gen. Jerzego Ziętki 13, 41-940 Piekary Śląskie

LOKALIZACJA:  
ul. Gen. Jerzego Ziętki 13, 41-940 Piekary Śląskie, j.e. 247101\_1; o.e. nr 0002; nazwa o.e. Piekary Wielkie; AR\_9-2; dz. nr 2284/81; AR\_9-5; dz. nr 2228/84, 2875/84, 2613/86; AR\_6-9; dz. nr 58, 59, 60

TEMAT:  
**PROJEKT TECHNICZNY LIKWIDACJI OBIEKTÓW BUDOWLANYCH Z PRZYNALEŻNĄ INFRASTRUKTURĄ, ZLOKALIZOWANYCH W OBRĘBIE ZAKŁADU PRZERÓBKI MECHANICZNEJ WĘGLA: 5. BUDYNEK PRÓBKARNI POW. UŻYT. 105M**

RYSUNEK:  
**BUDYNEK PRÓBKARNI POW. UŻYT. 105M- RZUT PARTERU ORAZ PRZEKRÓJ A-A**

PROJEKTANT:  
INŻ. NR UPR. SLK/3234/POOK/10  
**TOMASZ BOBER**


SPRAWDZAJĄCY:  
MGR INŻ. NR UPR. ZAP/0143/POOK/09  
**HUBERT ROMANOWSKI**

OPRACOWAŁ:  
MGR INŻ.  
**TOMASZ MACIEJOWSKI**


SKALA: 1:100 DATA: 05.2022

NR RYS. I-05

RZUT PARTERU, w skali 1:50

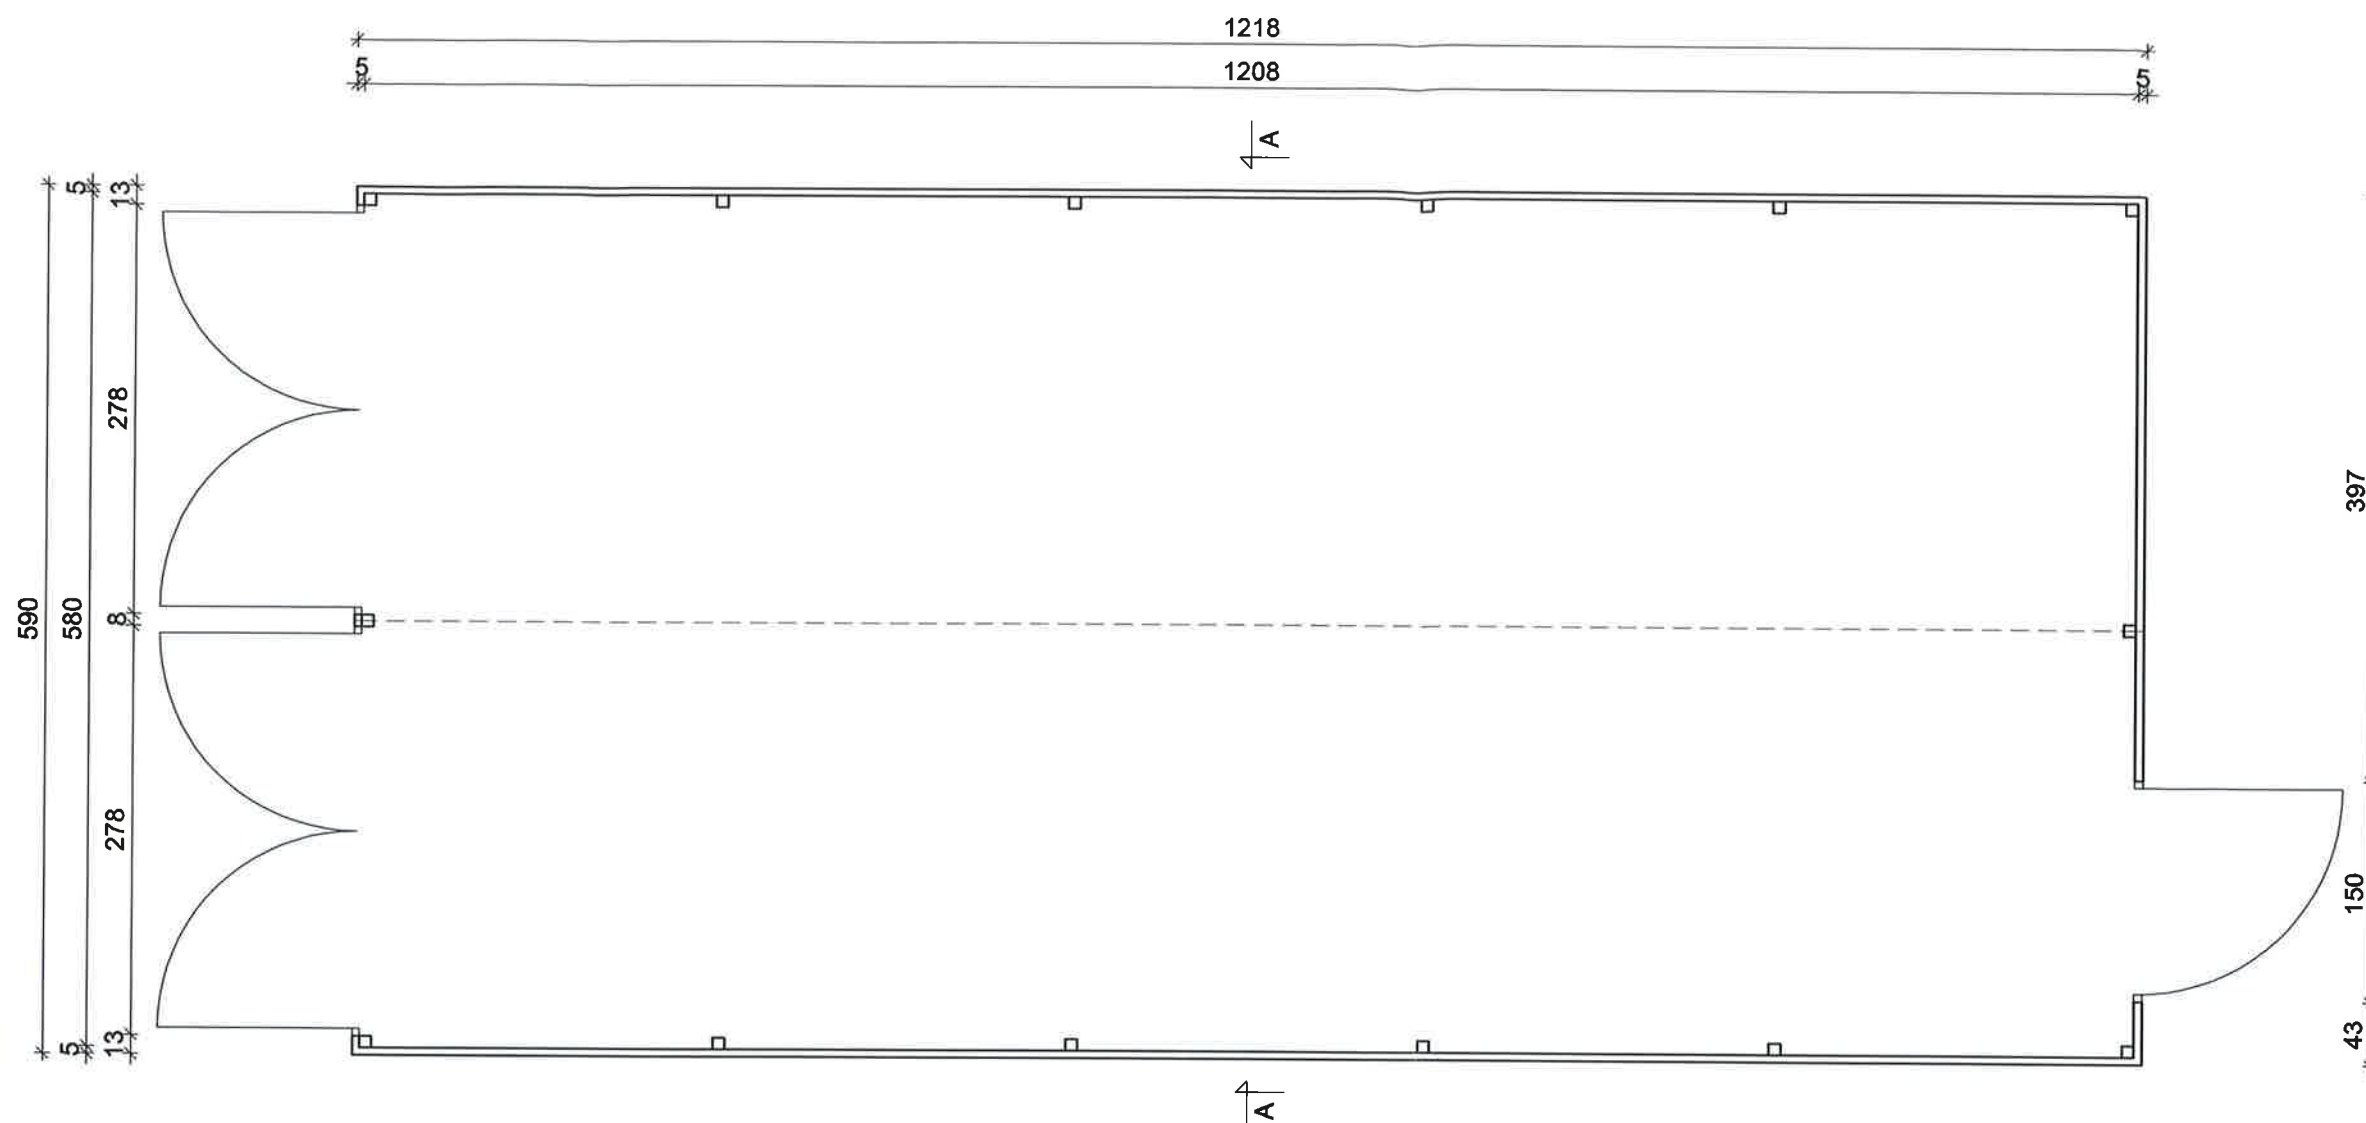

PRZEKRÓJ A-A, w skali 1:50

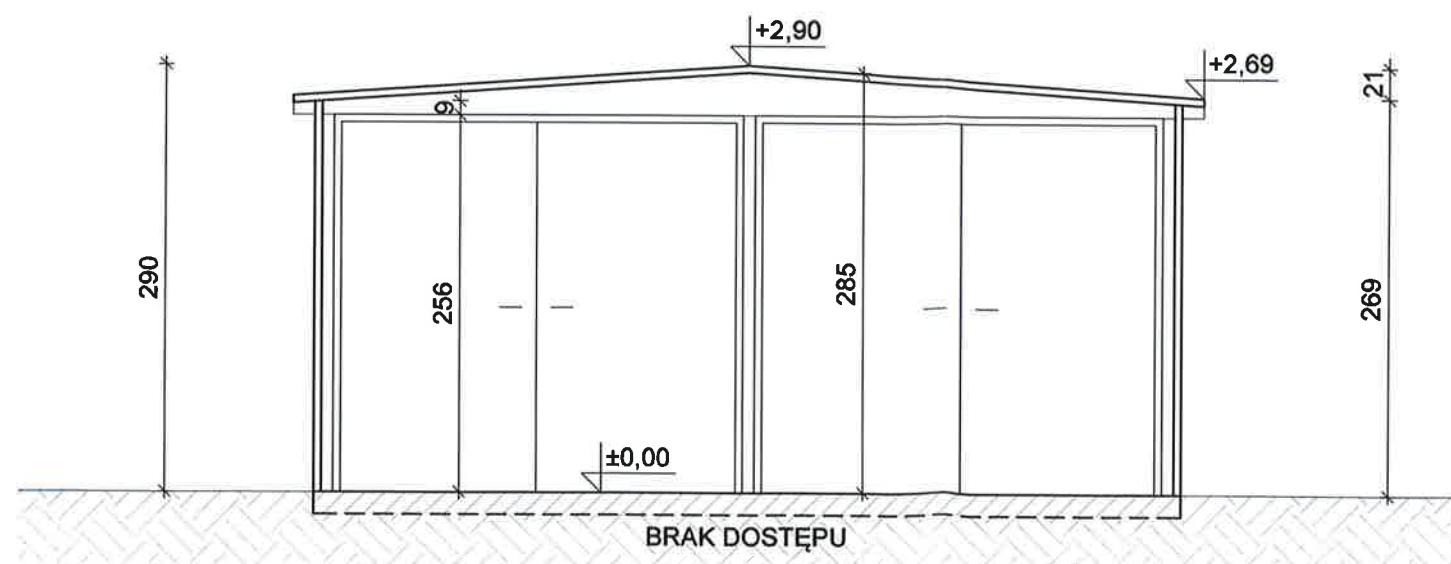

UWAGA:  
1) Wymiary podano w cm

**RW PROJEKT SP. Z O.O.**  
UL. KREDYTOWA 8/2  
40-562 KATOWICE  
NIP 6342993740  
KRS 0000892377

**RW PROJEKT SP. Z O.O.**  
40-562 Katowice ul. Kredytowa 8/2  
www.rwprojekt.com e-mail: biuro@rwprojekt.com

INWESTOR:  
**WĘGŁOKOKS KRAJ Spółka Akcyjna**  
(uprzednio WĘGŁOKOKS KRAJ Sp. z o.o.)  
ul. Gen. Jerzego Ziętki 13, 41-940 Piekary Śląskie

LOKALIZACJA:  
ul. Gen. Jerzego Ziętki 13, 41-940 Piekary Śląskie, j.e 247101\_1; o.e. nr 0002;  
nazwa o.e. Piekary Wielkie; AR\_9-2; dz. nr 2284/81; AR\_9-5; dz. nr 2228/84, 2875/84, 2613/86; AR\_6-9; dz. nr 58, 59, 60

TEMAT:  
PROJEKT TECHNICZNY LIKWIDACJI  
OBIEKTÓW BUDOWLANYCH Z  
PRZYNALEŻNĄ INFRASTRUKTURĄ,  
ZLOKALIZOWANYCH W OBRĘBIE  
ZAKŁADU PRZERÓBKI MECHANICZNEJ  
WĘGLA: 6. WIATA METALOWA (GARAŻ  
BYŁEGO ZWW JULIAN)

RYSUNEK:  
WIATA METALOWA (GARAŻ BYŁEGO  
ZWW JULIAN) - RZUT PARTERU ORAZ  
PRZEKRÓJ A-A

PROJEKTANT:  
INŻ. NR UPR. SLK/3234/POOK/10  
**TOMASZ BOBER**

SPRAWDZAJĄCY:  
MGR INŻ. NR UPR. ZAP/0143/POOK/09  
**HUBERT ROMANOWSKI**

OPRACOWAŁ:  
MGR INŻ.  
**TOMASZ MACIEJOWSKI**

SKALA: 1:50 DATA: 05.2022

NR RYS. I-06



Architectural cross-section drawing of a ramp structure. The drawing shows a ramp starting at elevation +0.00 and rising to +8.51. The guardrail is labeled "Stalowa barierka" and "A-A". Vertical dimensions on the left show a total height of 851 and a segment of 606. Vertical dimensions on the right show a height of 564. Horizontal dimensions at the bottom show segments of 9, 640, 636, 75, 913, and 574, with a total length of 2846. Reinforcement bars are labeled "3C140". A section line "A-A" is indicated. The ground area is hatched and labeled "BRAK DOSTĘPU".

Technical drawing of a metal railing cross-section. The drawing shows a base plate (L100x100x10) with two vertical posts (C140) and a central horizontal rail (Przełożnik taśmowy). The railing is supported by two steel pedestals (Podesty stalowe). Dimensions are given in millimeters: total height 124, railing height 110, base plate thickness 4, total width 284, and post spacing 140. Labels include: Przełożnik taśmowy, Barierka stalowa, C 140, L100x100x10, and Podesty stalowe.

**UWAGA:**  
1) Wymiary podano w cm

**RW** PROJEKT  
RW PROJEKT SP. Z O.O.  
UL. KREDYTOWA 8/2  
40-562 KATOWICE  
NIP 6342993740  
KRS 0000892377

**RW PROJEKT SP. Z O.O.**  
40-562 Katowice ul. Kredytowa 8/2  
www.rwprojekt.com e-mail:biuro@rwprojekt.com

**INWESTOR:**  
**WĘGŁOKOKS KRAJ Spółka Akcyjna**  
**(uprzednio WĘGŁOKOKS KRAJ Sp. z o.o.)**  
ul. Gen. Jerzego Ziętka 13, 41-940 Piekary Śląskie

LOKALIZACJA:  
ul. Gen. Jerzego Ziętka 13, 41-940 Piekary  
Śląskie, j.e 247101\_1; o.e. nr 0002;  
nazwa o.e. Piekary Wielkie; AR\_9-2; dz. nr  
2284/81; AR\_9-5; dz. nr 2228/84, 2875/84,  
2613/86; AR\_6-9; dz. nr 58, 59, 60

**TEMAT:**

**PROJEKT TECHNICZNY LIKWIDACJI  
OBIEKTÓW BUDOWLANYCH Z  
PRZYNALEŻNĄ INFRASTRUKTURĄ,  
ZŁOKALIZOWANYCH W OBRĘBIE  
ZAKŁADU PRZETWÓRKI MECHANICZNEJ  
WĘGLA: 7. POMOST "H"**

**POMOST "H" - WIDOK KONSTRUKCJI  
ORAZ PRZEKRÓJ A-A**

PROJEKTANT:  
INŻ. NR UPR. SLK/3234/POOK/10  
**TOMASZ BOBER**  
*Bob*

SPRAWDZAJĄCY:  
MGR INŻ. NR UPR. ZAP/0143/POOK/09  
**HUBERT ROMANOWSKI**

OPRACOWAŁ:  
MGR INŻ. *HS*  
**TOMASZ MACIEJOWSKI**

SKALA:	1:100,1:50	DATA:	05.2022
--------	------------	-------	---------

NR RYS. 1-07