



RZUT PARTERU, w skali 1:100

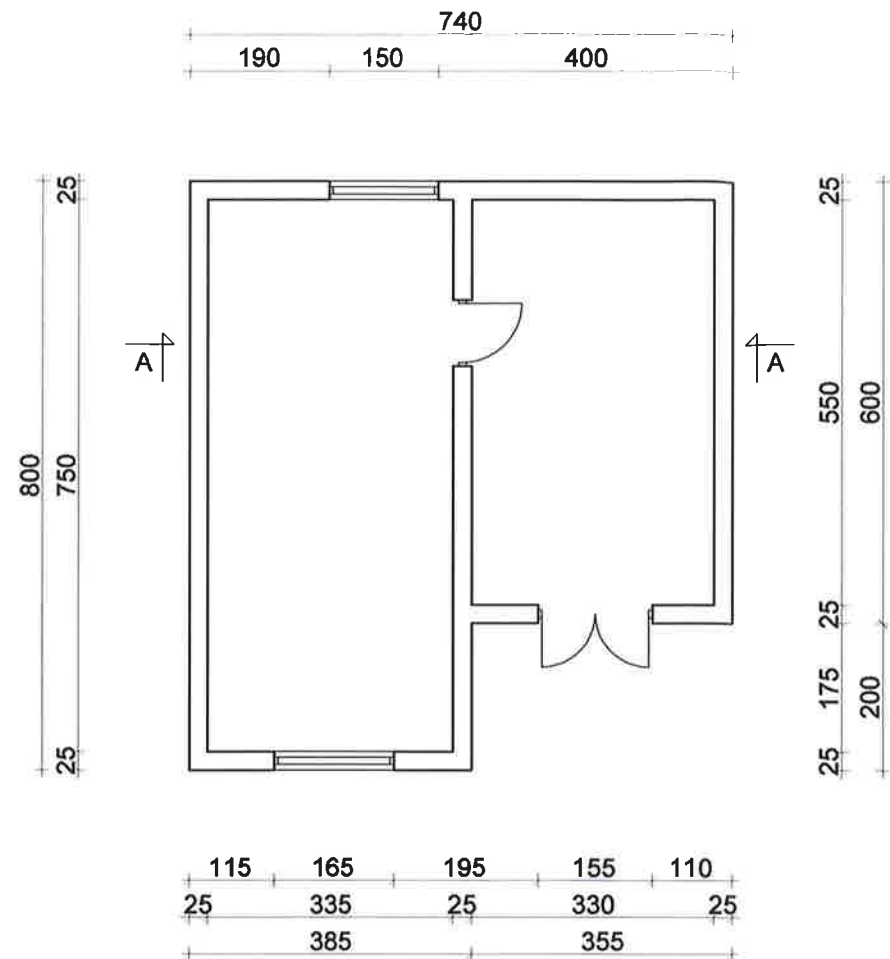

PRZĘKRÓJ A-A, w skali 1:100

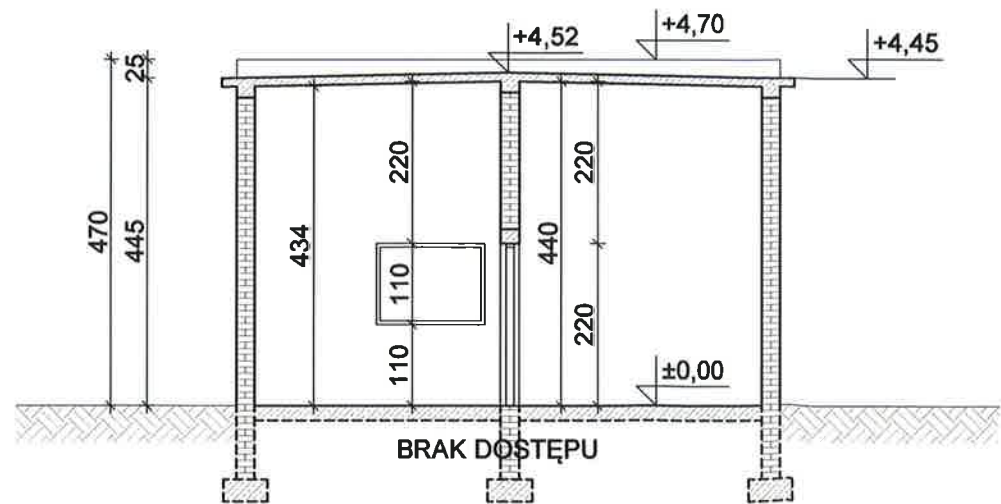

UWAGA:
1) Wymiary podano w cm

RW PROJEKT
RW PROJEKT SP. Z O.O.
UL. KREDYTOWA 8/2
40-562 KATOWICE
NIP 6342993740
KRS 0000892377

RW PROJEKT SP. Z O.O.
40-562 Katowice ul. Kredytowa 8/2
www.rwprojekt.com e-mail:biuro@rwprojekt.com

INWESTOR:
WĘGŁOKOKS KRAJ Spółka Akcyjna
(uprzednio WĘGŁOKOKS KRAJ Sp. z o.o.)
ul. Gen. Jerzego Ziętka 13, 41-940 Piekary Śląskie

LOKALIZACJA:
ul. Gen. Jerzego Ziętka 13, 41-940 Piekary Śląskie, j.e 247101_1; o.e. nr 0002;
nazwa o.e. Piekary Wielkie; AR_9-2; dz. nr 2284/81; AR_9-5; dz. nr 2228/84, 2875/84, 2613/86; AR_6-9; dz. nr 58, 59, 60


TEMAT:
PROJEKT TECHNICZNY LIKWIDACJI
OBIEKTÓW BUDOWLANYCH Z
PRZYNALEŻNĄ INFRASTRUKTURĄ,
ZLOKALIZOWANYCH W OBRĘBIE
ZAKŁADU PRZERÓBKI MECHANICZNEJ
WĘGLA: 9. BUDYNEK POMPOWNI -
OSADNIK

RYSUNEK:
BUDYNEK POMPOWNI - OSADNIK -
RZUT PARTERU ORAZ PRZĘKRÓJ A-A

PROJEKTANT:
INŻ. NR UPR. SLK/3234/POOK/10
TOMASZ BOBER
SPRAWDZAJĄCY:
MGR INŻ. NR UPR. ZAP/0143/POOK/09
HUBERT ROMANOWSKI
OPRACOWAŁ:
MGR INŻ.
TOMASZ MACIEJOWSKI

SKALA: 1:100 DATA: 05.2022

NR RYS. I-10

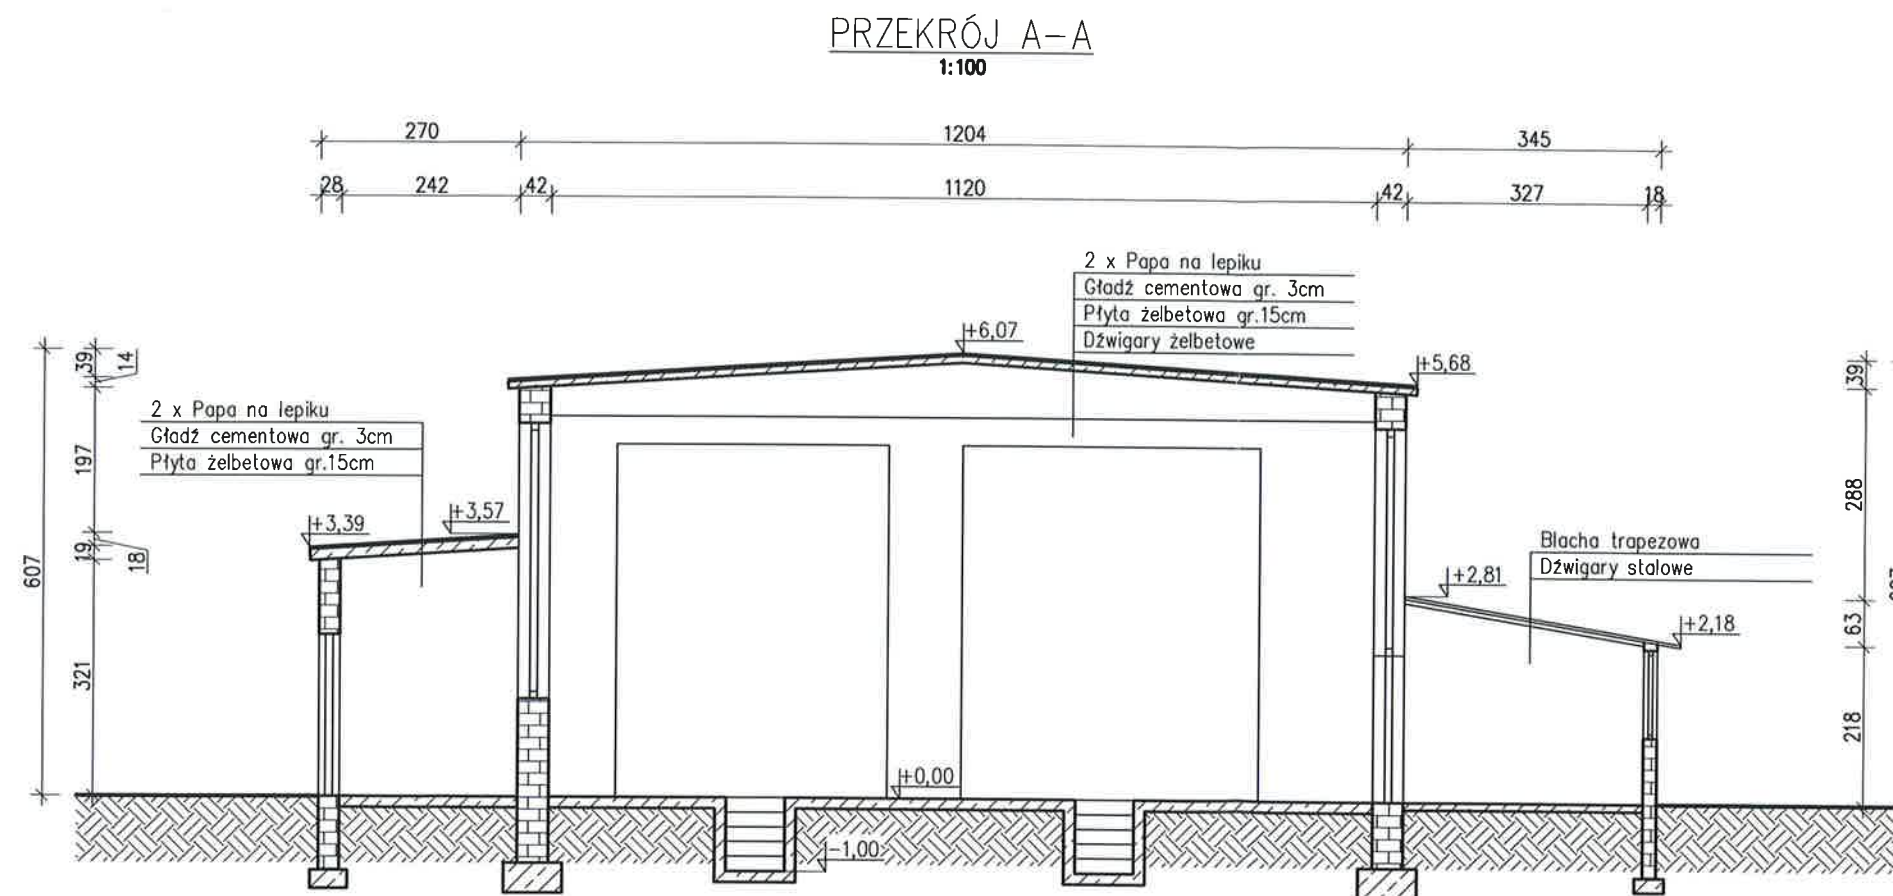

UWAGA:
1) Wymiary podano w cm

RW **PROJEKT SP. Z O.O.**
UL. KREDYTOWA 8/2
40-562 KATOWICE
NIP 6342993740
KRS 0000892377

RW PROJEKT SP. Z O.O.
40-562 Katowice ul. Kredytowa 8/2
www.rwprojekt.com e-mail: biuro@rwprojekt.com

INWESTOR:
WĘGŁOKOKS KRAJ Spółka Akcyjna
(uprzednio WĘGŁOKOKS KRAJ Sp. z o.o.)
ul. Gen. Jerzego Ziętka 13, 41-940 Piekary Śląskie

LOKALIZACJA:
ul. Gen. Jerzego Ziętka 13, 41-940 Piekary Śląskie, j.e. 247101_1; o.e. nr 0002; nazwa o.e. Piekary Wielkie; AR_9-2; dz. nr 2284/81; AR_9-5; dz. nr 2228/84, 2875/84, 2613/86; AR_6-9; dz. nr 58, 59, 60

TEMAT:
PROJEKT TECHNICZNY LIKWIDACJI
OBIEKTÓW BUDOWLANYCH Z
PRZYNALEŻNĄ INFRASTRUKTURĄ,
ZLOKALIZOWANYCH W OBRĘBIE
ZAKŁADU PRZERÓBKI MECHANICZNEJ
WĘGLA: 8. BUDYNEK PAROWOZOWNI
GŁÓWNEJ

RYSUNEK:
BUDYNEK PAROWOZOWNI GŁÓWNEJ -
PRZEKRÓJ A-A

PROJEKTANT:
INŻ. NR UPR. SLK/3234/POOK/10
TOMASZ BOBER

SPRAWDZAJĄCY:
MGR INŻ. NR UPR. ZAP/0143/POOK/09
HUBERT ROMANOWSKI

OPRACOWAŁ:
MGR INŻ.
TOMASZ MACIEJOWSKI

SKALA: 1:100 **DATA:** 05.2022

NR RYS. I-09