

UWAGA:
1) Wymiary podano w cm

RW PROJEKT SP. Z O.O.
UL. KREDYTOWA 8/2
40-562 KATOWICE
NIP 6342993740
KRS 0000892377

RW PROJEKT SP. Z O.O.
40-562 Katowice ul. Kredytowa 8/2
www.rwprojekt.com e-mail: biuro@rwprojekt.com

INWESTOR:
WĘGŁOKOKS KRAJ Spółka Akcyjna
(uprzednio WĘGŁOKOKS KRAJ Sp. z o.o.)
ul. Gen. Jerzego Ziętka 13, 41-940 Piekary Śląskie

LOKALIZACJA:
ul. Gen. Jerzego Ziętka 13, 41-940 Piekary Śląskie, j.e. 247101_1; o.e. nr 0002;
nazwa o.e. Piekary Wielkie; AR_9-2; dz. nr 2284/81, 2291/209; AR_9-5; dz. nr 2228/84, 2875/84, 2613/86, 2642, 2674; AR_6-9; dz. nr 57, 60


TEMAT:
PROJEKT TECHNICZNY LIKWIDACJI
OBIEKTÓW BUDOWLANYCH Z
PRZYNALEŻNĄ INFRASTRUKTURĄ,
ZLOKALIZOWANYCH W OBRĘBIE
ZAKŁADU PRZERÓBKI MECHANICZNEJ
WĘGLA: 3.BUDYNEK ZBIORNIKA
KAMIENIA 2B/6

RYSUNEK:
BUDYNEK ZBIORNIKA KAMIENIA -
PRZEKRÓJ A-A

PROJEKTANT:
INŻ. NR UPR. SLK/3234/POOK/10
TOMASZ BOBER
Bober
SPRAWDZAJĄCY:
MGR INŻ. NR UPR. ZAP/0143/POOK/09
HUBERT ROMANOWSKI
HR
OPRACOWAŁ:
MGR INŻ.
TOMASZ MACIEJOWSKI
7

SKALA: 1:100 **DATA:** 05.2022

NR RYS. I-35

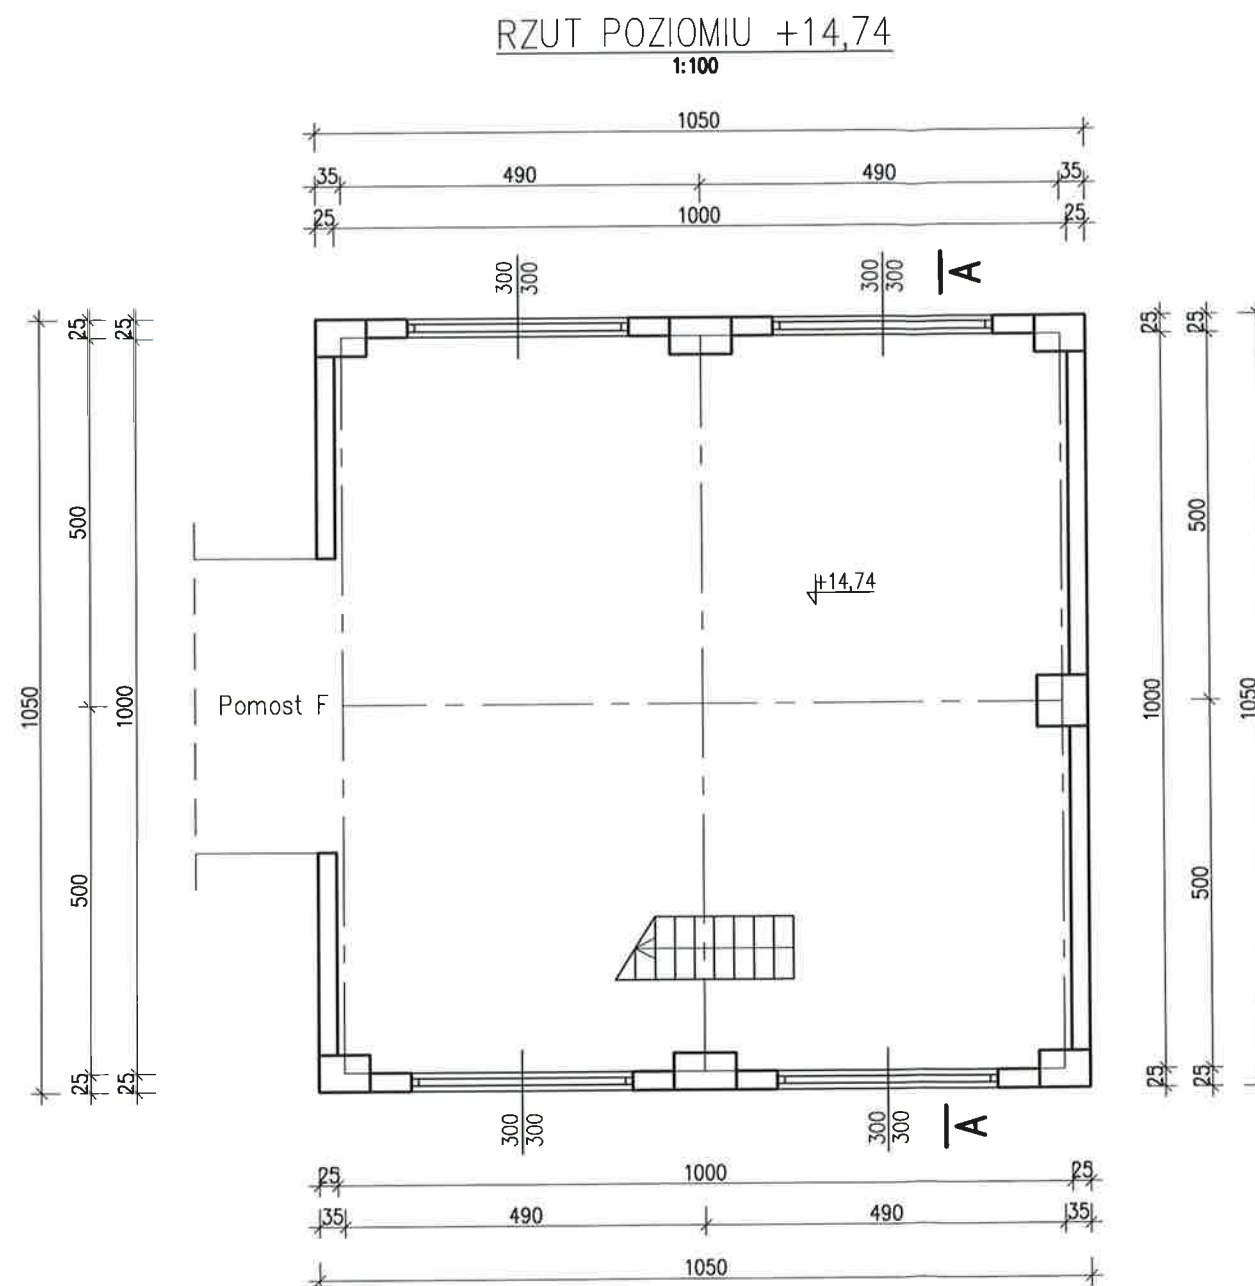

UWAGA:
1) Wymiary podano w cm

RW PROJEKT SP. Z O.O.
UL. KREDYTOWA 8/2
40-562 KATOWICE
NIP 6342993740
KRS 0000892377

RW PROJEKT SP. Z O.O.
40-562 Katowice ul. Kredytowa 8/2
www.rwprojekt.com e-mail: biuro@rwprojekt.com

INWESTOR:
WĘGŁOKOKS KRAJ Spółka Akcyjna
(uprzednio WĘGŁOKOKS KRAJ Sp. z o.o.)
ul. Gen. Jerzego Ziętki 13, 41-940 Piekary Śląskie

LOKALIZACJA:
ul. Gen. Jerzego Ziętki 13, 41-940 Piekary
Śląskie, j.e 247101_1; o.e. nr 0002;
nazwa o.e. Piekary Wielkie; AR_9-2; dz. nr
2284/81, 2291/209; AR_9-5; dz. nr 2228/84,
2875/84, 2613/86, 2642, 2674; AR_6-9;
dz. nr 57, 60


TEMAT:
**PROJEKT TECHNICZNY LIKWIDACJI
OBIEKTÓW BUDOWLANYCH Z
PRZYNALEŻNĄ INFRASTRUKTURĄ,
ZLOKALIZOWANYCH W OBRĘBIE
ZAKŁADU PRZERÓBKI MECHANICZNEJ
WĘGLA: 3. BUDYNEK ZBIORNIKA
KAMIENIA 2B/6**

RYSUNEK:
**BUDYNEK ZBIORNIKA KAMIENIA - RZUT
POZIOMU +14,74**

PROJEKTANT:
INŻ. NR UPR. SLK/3234/POOK/10
TOMASZ BOBER
SPRAWDZAJĄCY: *Bober*
MGR INŻ. NR UPR. ZAP/0143/POOK/09
HUBERT ROMANOWSKI
OPRACOWAŁ: *Maciejowski*
MGR INŻ.
TOMASZ MACIEJOWSKI

SKALA: 1:100 DATA: 05.2022

NR RYS. I-34

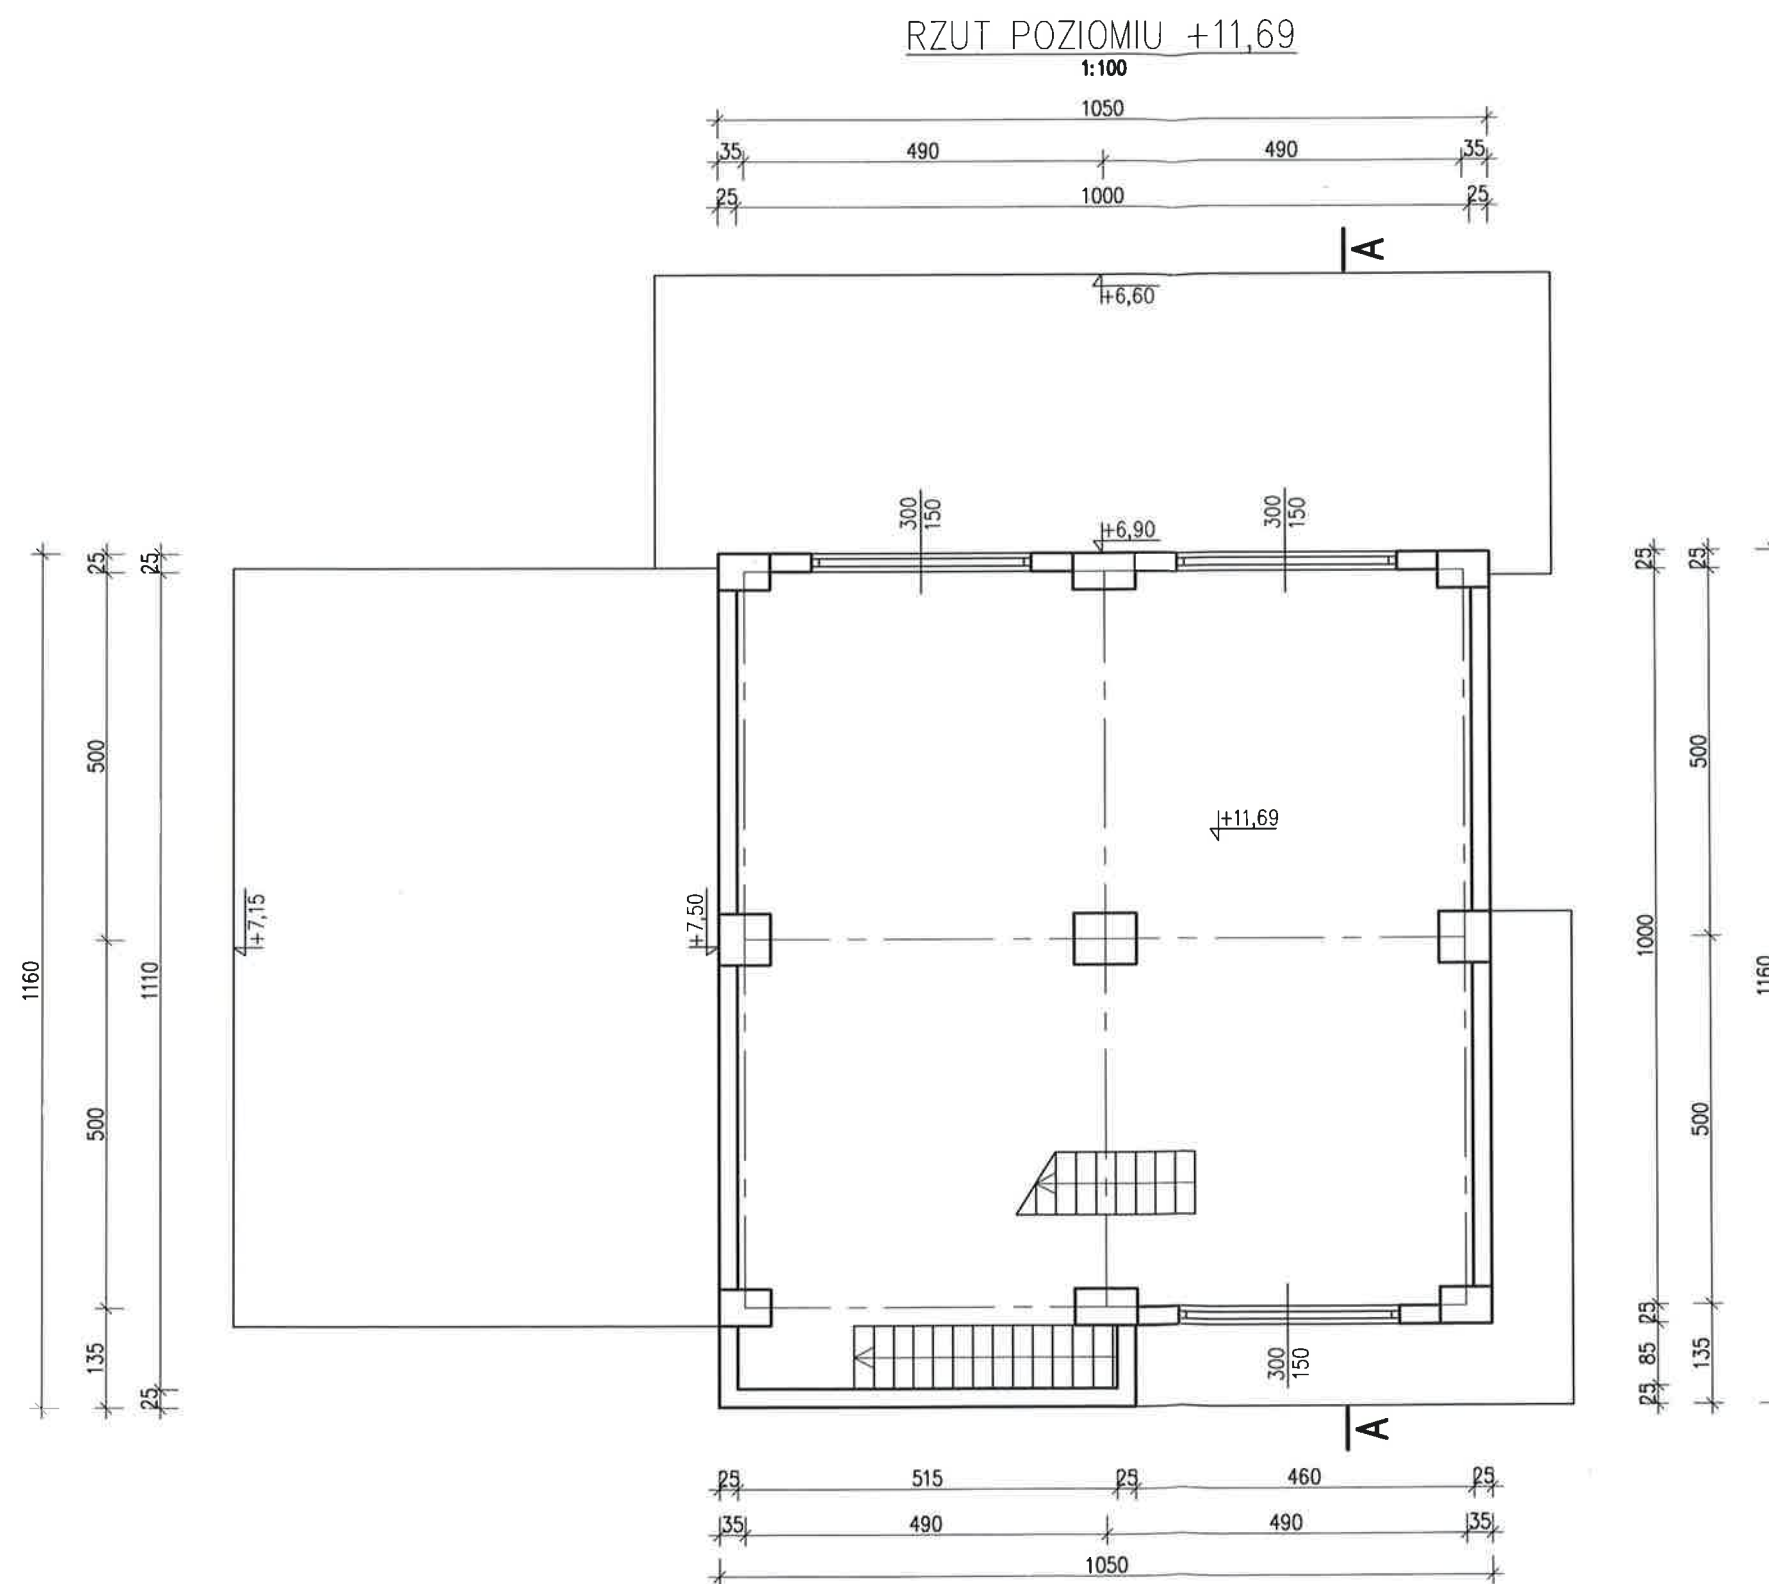

UWAGA:
1) Wymiary podano w cm

RW PROJEKT SP. Z O.O.
UL. KREDYTOWA 8/2
40-562 KATOWICE
NIP 6342993740
KRS 0000892377

RW PROJEKT SP. Z O.O.
40-562 Katowice ul. Kredytowa 8/2
www.rwprojekt.com e-mail: biuro@rwprojekt.com

INWESTOR:
WĘGŁOKOKS KRAJ Spółka Akcyjna
(uprzednio WĘGŁOKOKS KRAJ Sp. z o.o.)
ul. Gen. Jerzego Ziętki 13, 41-940 Piekary Śląskie

LOKALIZACJA:
ul. Gen. Jerzego Ziętki 13, 41-940 Piekary Śląskie, j.e. 247101_1; o.e. nr 0002; nazwa o.e. Piekary Wielkie; AR_9-2; dz. nr 2284/81, 2291/209; AR_9-5; dz. nr 2228/84, 2875/84, 2613/86, 2642, 2674; AR_6-9; dz. nr 57, 60

TEMAT:
PROJEKT TECHNICZNY LIKWIDACJI OBIEKTÓW BUDOWLANYCH Z PRZYNALEŻNĄ INFRASTRUKTURĄ, ZLOKALIZOWANYCH W OBRĘBIE ZAKŁADU PRZERÓBKI MECHANICZNEJ WĘGLA: 3. BUDYNEK ZBIORNIKA KAMIENIA 2B/6

RYSUNEK:
BUDYNEK ZBIORNIKA KAMIENIA - RZUT POZIOMU +11,69

PROJEKTANT:
INŻ. **TOMASZ BOBER** NR UPR. SLK/3234/POOK/10
SPRAWDZAJĄCY:
MGR INŻ. **HUBERT ROMANOWSKI** NR UPR. ZAP/0143/POOK/09
OPRACOWAŁ:
MGR INŻ. **TOMASZ MACIEJOWSKI**

SKALA: **1:100** DATA: **05.2022**

NR RYS. **I-33**

1:100



RW PROJEKT
RW PROJEKT SP. Z O.O.
 UL. KREDYTOWA 8/2
 40-562 KATOWICE
 NIP 6342993740
 KRS 0000892377

RW PROJEKT SP. Z O.O.
40-562 Katowice ul. Kredytowa 8/2
www.rwprojekt.com e-mail:biuro@rwprojekt.com

INWESTOR:
WĘGŁOKOKS KRAJ Spółka Akcyjna
(uprzednio WĘGŁOKOKS KRAJ Sp. z o.o.)
ul. Gen. Jerzego Ziętka 13, 41-940 Piekary Śląskie

LOKALIZACJA:
ul. Gen. Jerzego Ziętka 13, 41-940 Piekary
Śląskie, j.e 247101_1; o.e. nr 0002;
nazwa o.e. Piekary Wielkie; AR_9-2; dz. nr
2284/81, 2291/209; AR_9-5; dz. nr 2228/84,
2875/84, 2613/86, 2642, 2674; AR_6-9;
dz. nr 57, 60

TEMAT:

**PROJEKT TECHNICZNY LIKWIDACJI
OBIEKTÓW BUDOWLANYCH Z
PRZYNALEŻNĄ INFRASTRUKTURĄ,
ZLOKALIZOWANYCH W OBRĘBIE
ZAKŁADU PRZEDRÓBKI MECHANICZNEJ
WĘGLA: 3. BUDYNEK ZBIORNIKA
KAMIENIA 2B/6**

**BUDYNEK ZBIORNIKA KAMIENIA - RZUT
POZIOMY ZBIORNIKÓW**


PROJEKTANT:
INŻ. NR UPR. SLK/3234/POOK/10
TOMASZ BOBER
Bober

SPRAWDZAJĄCY:
MGR INŻ. NR UPR. ZAP/0143/POOK/09
HUBERT ROMANOWSKI
[Signature]

OPRACOWAŁ:
MGR INŻ. **TOMASZ MACIEJOWSKI**
[Signature]

SKALA:	1:100	DATA:	05.2022
--------	-------	-------	---------

NR RYS. I-32

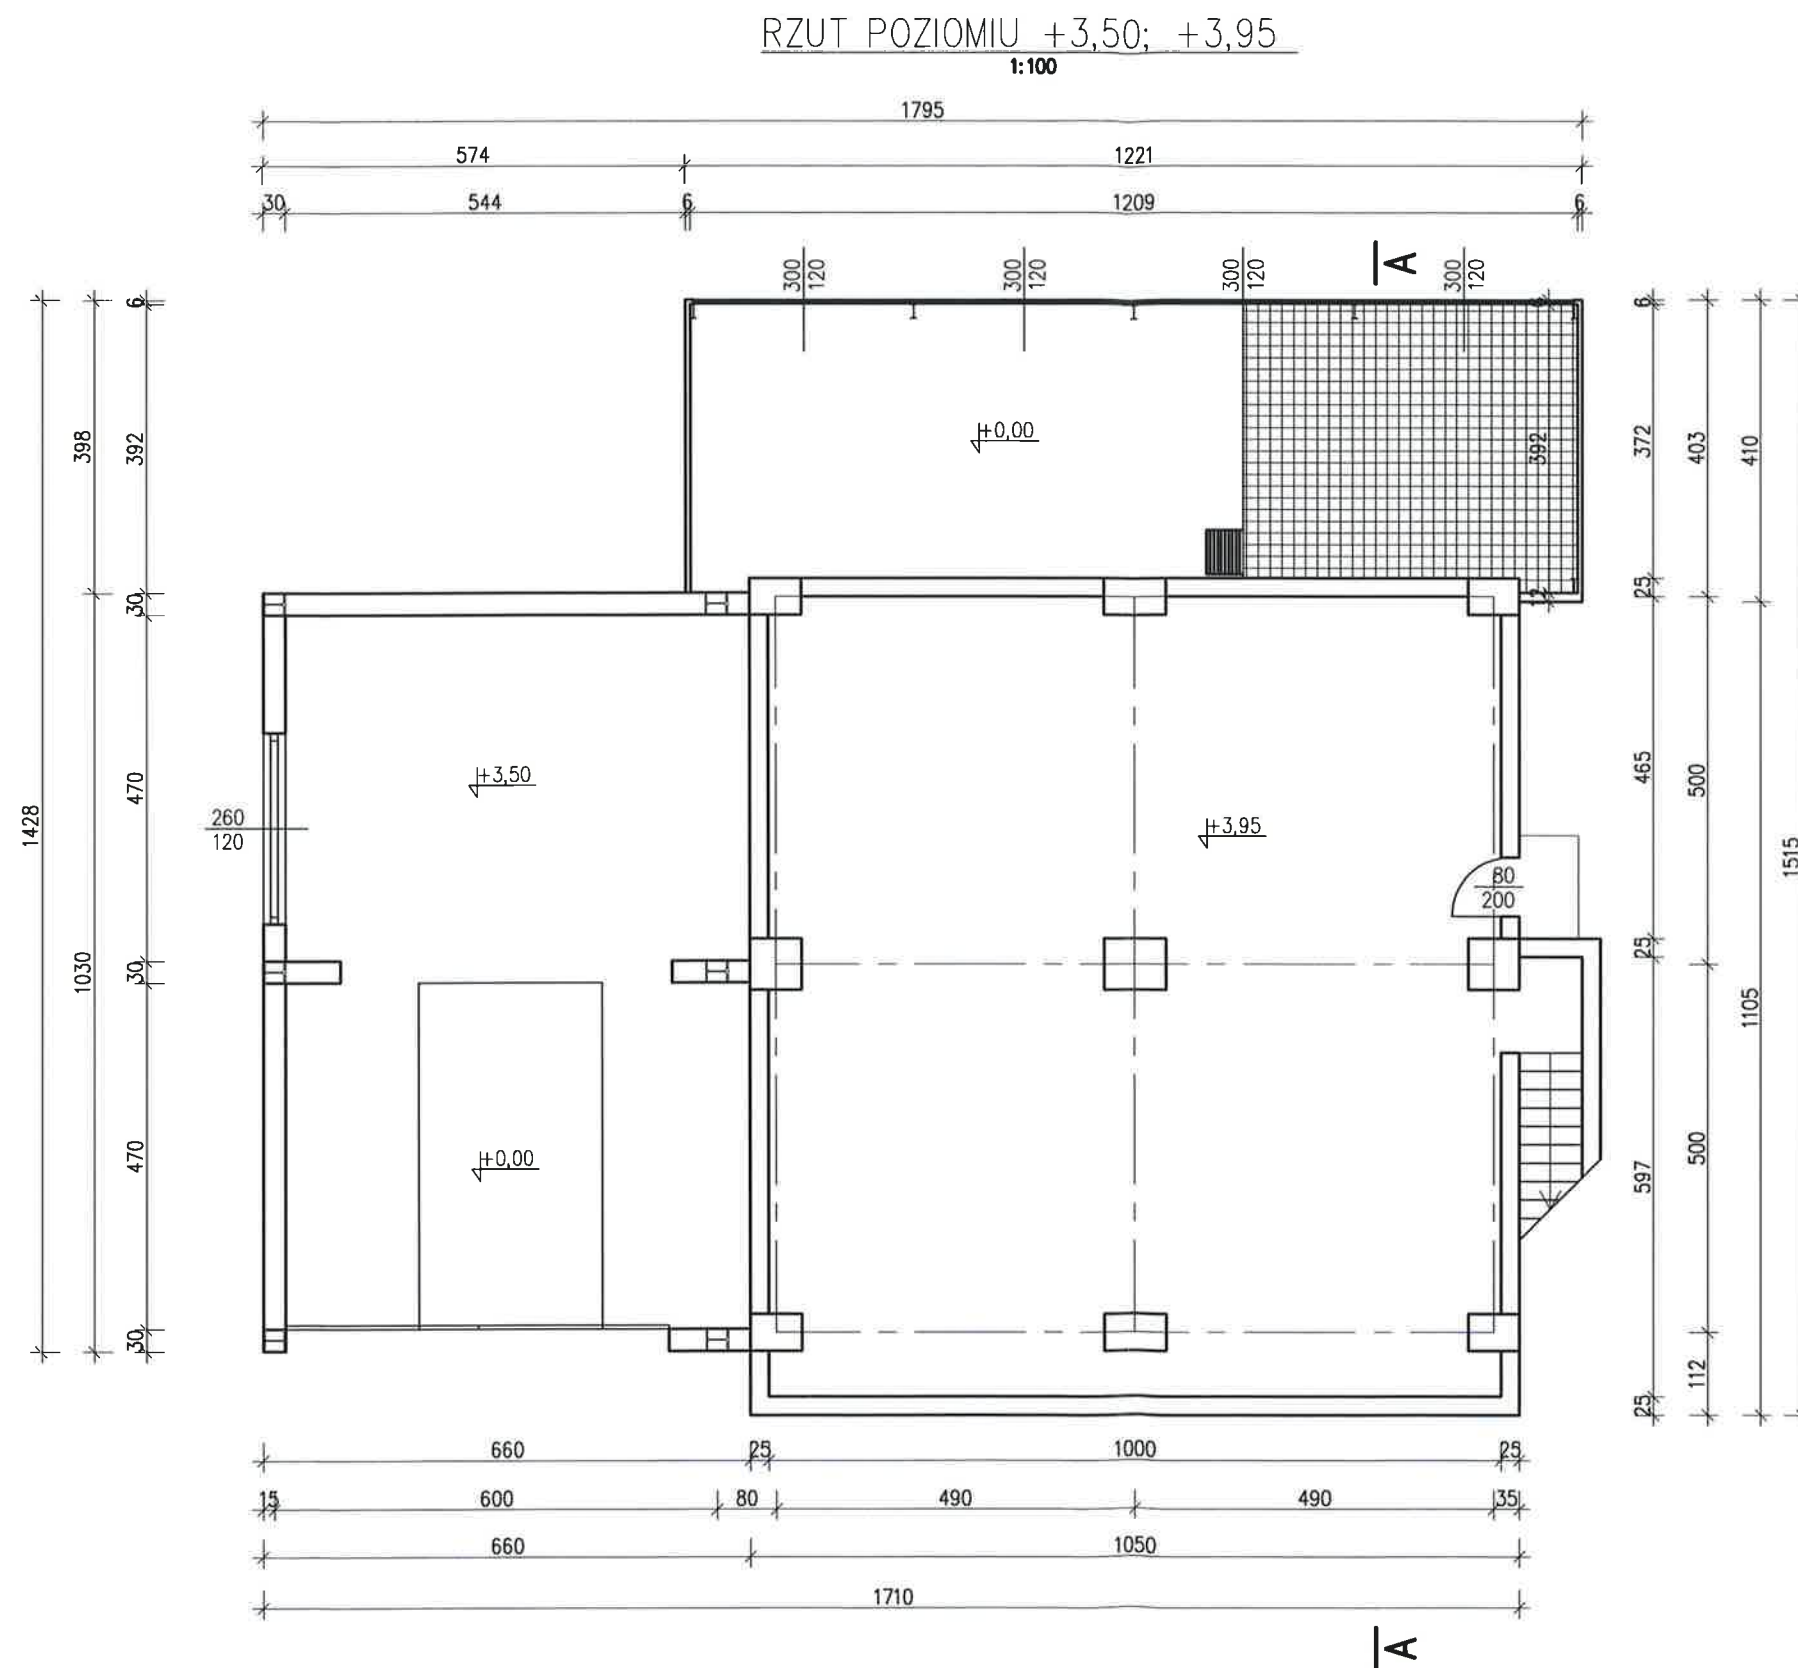

UWAGA:
1) Wymiary podano w cm

RW PROJEKT SP. Z O.O.
UL. KREDYTOWA 8/2
40-562 KATOWICE
NIP 6342993740
KRS 0000892377

RW PROJEKT SP. Z O.O.
40-562 Katowice ul. Kredytowa 8/2
www.rwprojekt.com e-mail: biuro@rwprojekt.com

INWESTOR:
WĘGŁOKOKS KRAJ Spółka Akcyjna
(uprzednio WĘGŁOKOKS KRAJ Sp. z o.o.)
ul. Gen. Jerzego Ziętka 13, 41-940 Piekary Śląskie

LOKALIZACJA:
ul. Gen. Jerzego Ziętka 13, 41-940 Piekary Śląskie, j.e 247101_1; o.e. nr 0002;
nazwa o.e. Piekary Wielkie; AR_9-2; dz. nr 2284/81, 2291/209; AR_9-5; dz. nr 2228/84, 2875/84, 2613/86, 2642, 2674; AR_6-9; dz. nr 57, 60

TEMAT:
**PROJEKT TECHNICZNY LIKWIDACJI
OBIEKTÓW BUDOWLANYCH Z
PRZYNALEŻNĄ INFRASTRUKTURĄ,
ZLOKALIZOWANYCH W OBRĘBIE
ZAKŁADU PRZERÓBKI MECHANICZNEJ
WĘGLA: 3.BUDYNEK ZBIORNIKA
KAMIENIA 2B/6**

RYSUNEK:
**BUDYNEK ZBIORNIKA KAMIENIA - RZUT
POZIOMU+3,50; +3,95**

PROJEKTANT:
INŻ. **TOMASZ BOBER** NR UPR. SLK/3234/POOK/10

SPRAWDZAJĄCY:
MGR INŻ. **HUBERT ROMANOWSKI** NR UPR. ZAP/0143/POOK/09

OPRACOWAŁ:
MGR INŻ. **TOMASZ MACIEJOWSKI**

SKALA: **1:100** DATA: **05.2022**

NR RYS. **I-31**

1:100





RW PROJEKT
RW PROJEKT SP. Z O.O.
UL. KREDYTOWA 8/2
40-562 KATOWICE
NIP 6342993740
KRS 0000892377

LOKALIZACJA:
ul. Gen. Jerzego Ziętka 13, 41-940 Piekary
Śląskie, j.e 247101_1; o.e. nr 0002;
nazwa o.e. Piekary Wielkie; AR_9-2; dz. nr
2284/81, 2291/209; AR_9-5; dz. nr 2228/84,
2875/84, 2613/86, 2642, 2674; AR_6-9;
dz. nr 57, 60

**BUDYNEK ZBIORNIKA KAMIENIA - RZUT
POZIOMU+0,00**

NR RYS. I-30

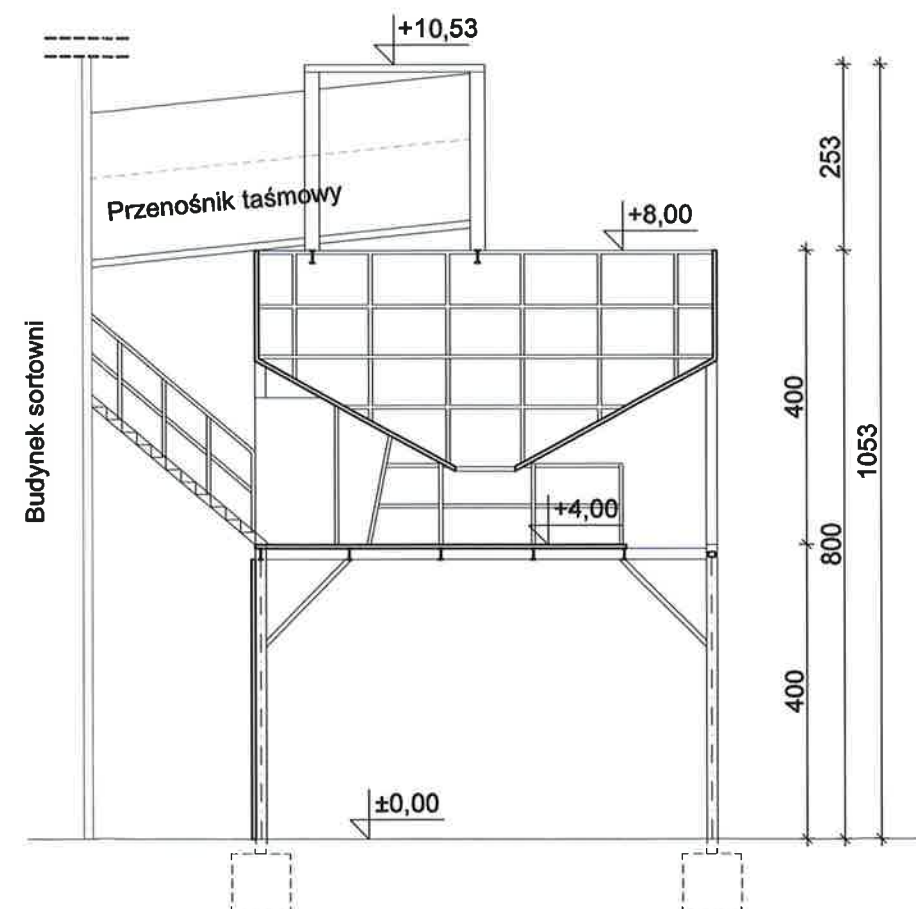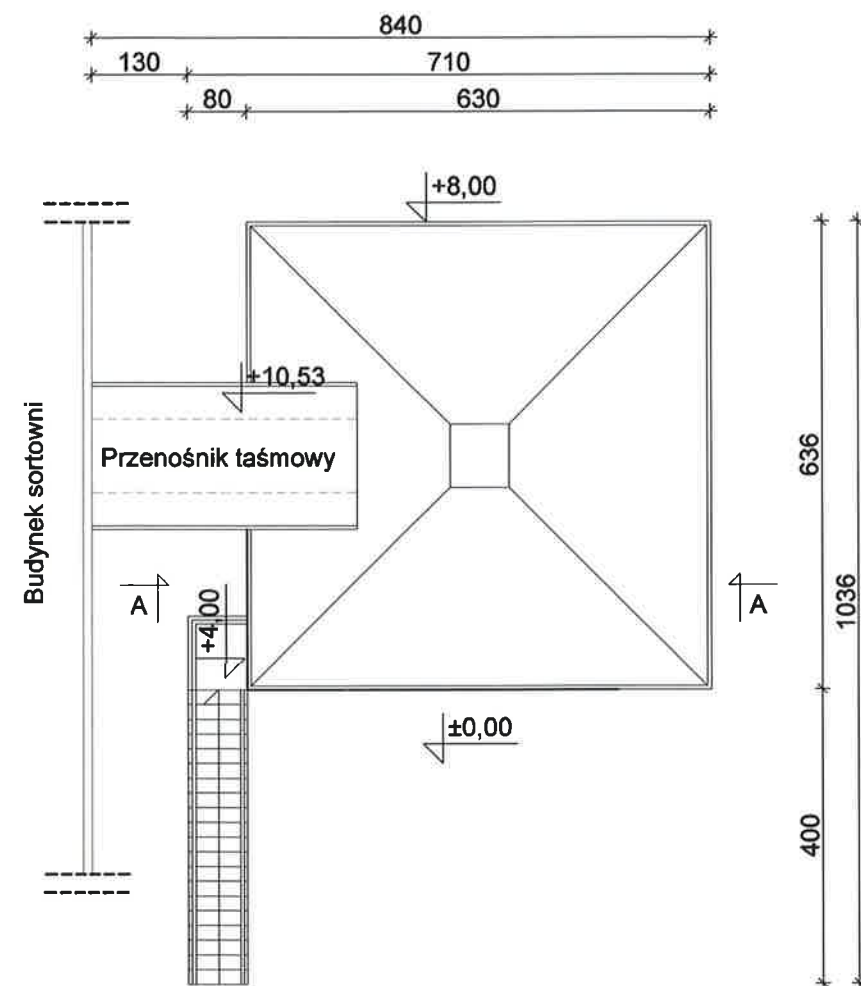

UWAGA:
1) Wymiary podano w cm

RW PROJEKT
RW PROJEKT SP. Z O.O.
UL. KREDYTOWA 8/2
40-562 KATOWICE
NIP 6342993740
KRS 0000892377

RW PROJEKT SP. Z O.O.
40-562 Katowice ul. Kredytowa 8/2
www.rwprojekt.com e-mail: biuro@rwprojekt.com

INWESTOR:
WĘGŁOKOKS KRAJ Spółka Akcyjna
(uprzednio WĘGŁOKOKS KRAJ Sp. z o.o.)
ul. Gen. Jerzego Ziętka 13, 41-940 Piekary Śląskie

LOKALIZACJA:
ul. Gen. Jerzego Ziętka 13, 41-940 Piekary
Śląskie, j.e 247101_1; o.e. nr 0002;
nazwa o.e. Piekary Wielkie; AR_9-2; dz. nr
2284/81, 2291/209; AR_9-5; dz. nr 2228/84,
2875/84, 2613/86, 2642, 2674; AR_6-9;
dz. nr 57, 60



TEMAT:
**PROJEKT TECHNICZNY LIKWIDACJI
OBIEKTÓW BUDOWLANYCH Z
PRZYNALEŻNĄ INFRASTRUKTURĄ,
ZLOKALIZOWANYCH W OBRĘBIE
ZAKŁADU PRZERÓBKI MECHANICZNEJ
WĘGLA: 14. SORTOWNIA (Z WYJĄTKIEM
TORÓW POD BUDYNKIEM) 2B/1**

RYSUNEK:
**ZAKŁADOWNIA WĘGLA W
ASORTYMENCIE KOSTKA - RZUT
POZIOMU +10,53; PRZEKRÓJ A-A**

PROJEKTANT:
INŻ. NR UPR. SLK/3234/POOK/10
TOMASZ BOBER
SPRAWDZAJĄCY: *Bober*
MGR INŻ. NR UPR. ZAP/0143/POOK/09
HUBERT ROMANOWSKI
OPRACOWAŁ: *RM*
MGR INŻ.
TOMASZ MACIEJOWSKI *7*

SKALA: 1:100 DATA: 05.2022

NR RYS. I-28

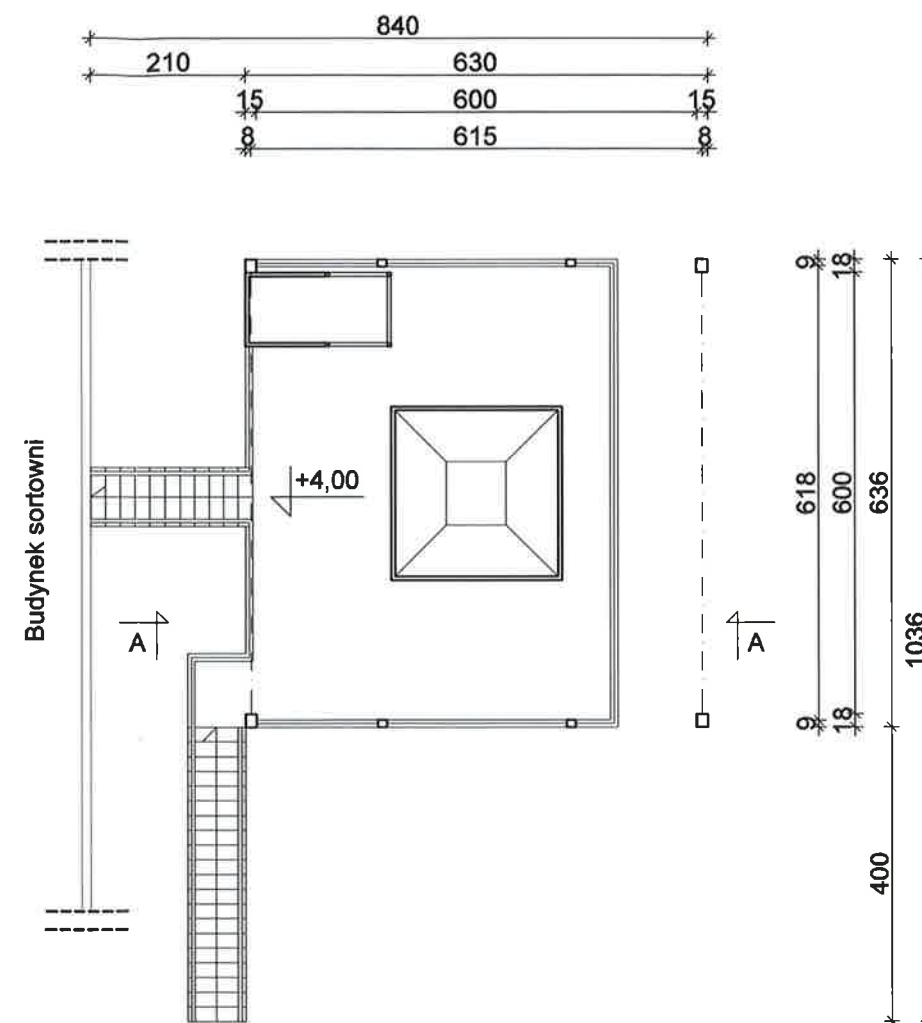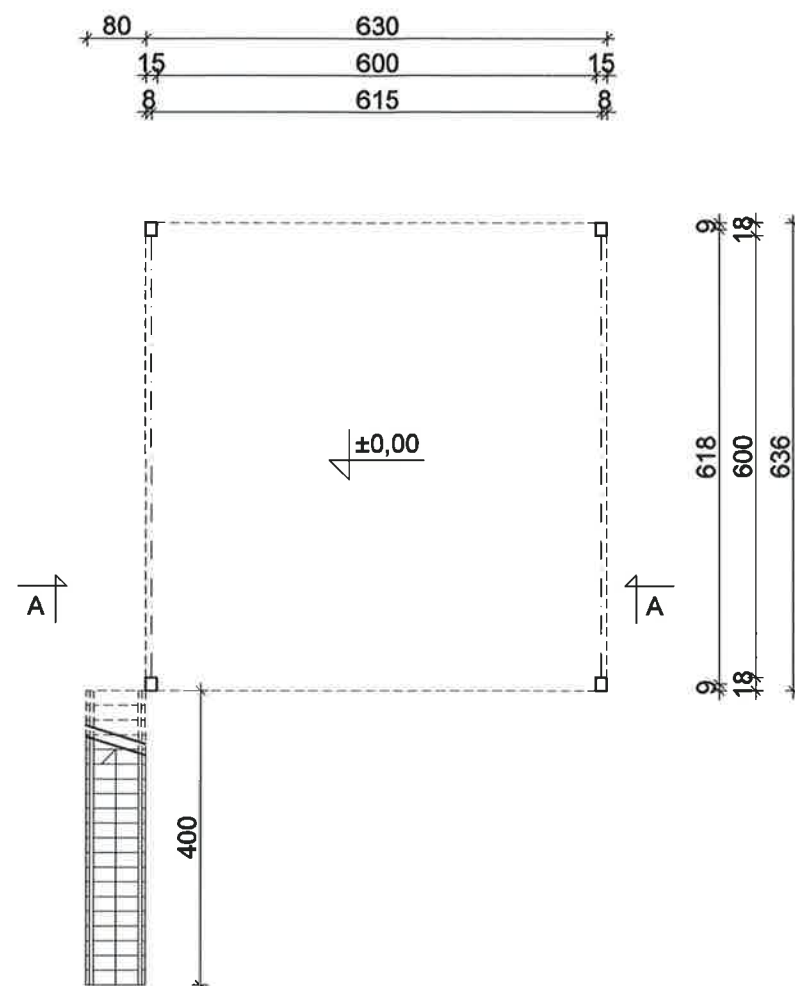

UWAGA:
1) Wymiary podano w cm

RW PROJEKT SP. Z O.O.
UL. KREDYTOWA 8/2
40-562 KATOWICE
NIP 6342993740
KRS 0000892377

RW PROJEKT SP. Z O.O.
40-562 Katowice ul. Kredytowa 8/2
www.rwprojekt.com e-mail: biuro@rwprojekt.com

INWESTOR:
WĘGŁOKOKS KRAJ Spółka Akcyjna
(uprzednio WĘGŁOKOKS KRAJ Sp. z o.o.)
ul. Gen. Jerzego Ziętki 13, 41-940 Piekary Śląskie

LOKALIZACJA:
ul. Gen. Jerzego Ziętki 13, 41-940 Piekary Śląskie, j.e 247101_1; o.e. nr 0002; nazwa o.e. Piekary Wielkie; AR_9-2; dz. nr 2284/81, 2291/209; AR_9-5; dz. nr 2228/84, 2875/84, 2613/86, 2642, 2674; AR_6-9; dz. nr 57, 60

TEMAT:
PROJEKT TECHNICZNY LIKWIDACJI OBIEKTÓW BUDOWLANYCH Z PRZYNALEŻNĄ INFRASTRUKTURĄ, ZLOKALIZOWANYCH W OBRĘBIE ZAKŁADU PRZERÓBKI MECHANICZNEJ WĘGLA: 14. SORTOWNIA (Z WYJĄTKIEM TORÓW POD BUDYNKIEM) 2B/1

RYSunek:
ZAKŁADOWNIA WĘGLA W ASORTYMENCIE KOSTKA - RZUT PARTERU; RZUT POZIOMU $+4,00$


PROJEKTANT:
INŻ. NR UPR. SLK/3234/POOK/10
TOMASZ BOBER

SPRAWDZAJĄCY: *Bob*
MGR INŻ. NR UPR. ZAP/0143/POOK/08
HUBERT ROMANOWSKI

OPRACOWAŁ: *Maciejowski*
MGR INŻ.
TOMASZ MACIEJOWSKI

SKALA: 1:100 DATA: 05.2022

NR RYS. I-27

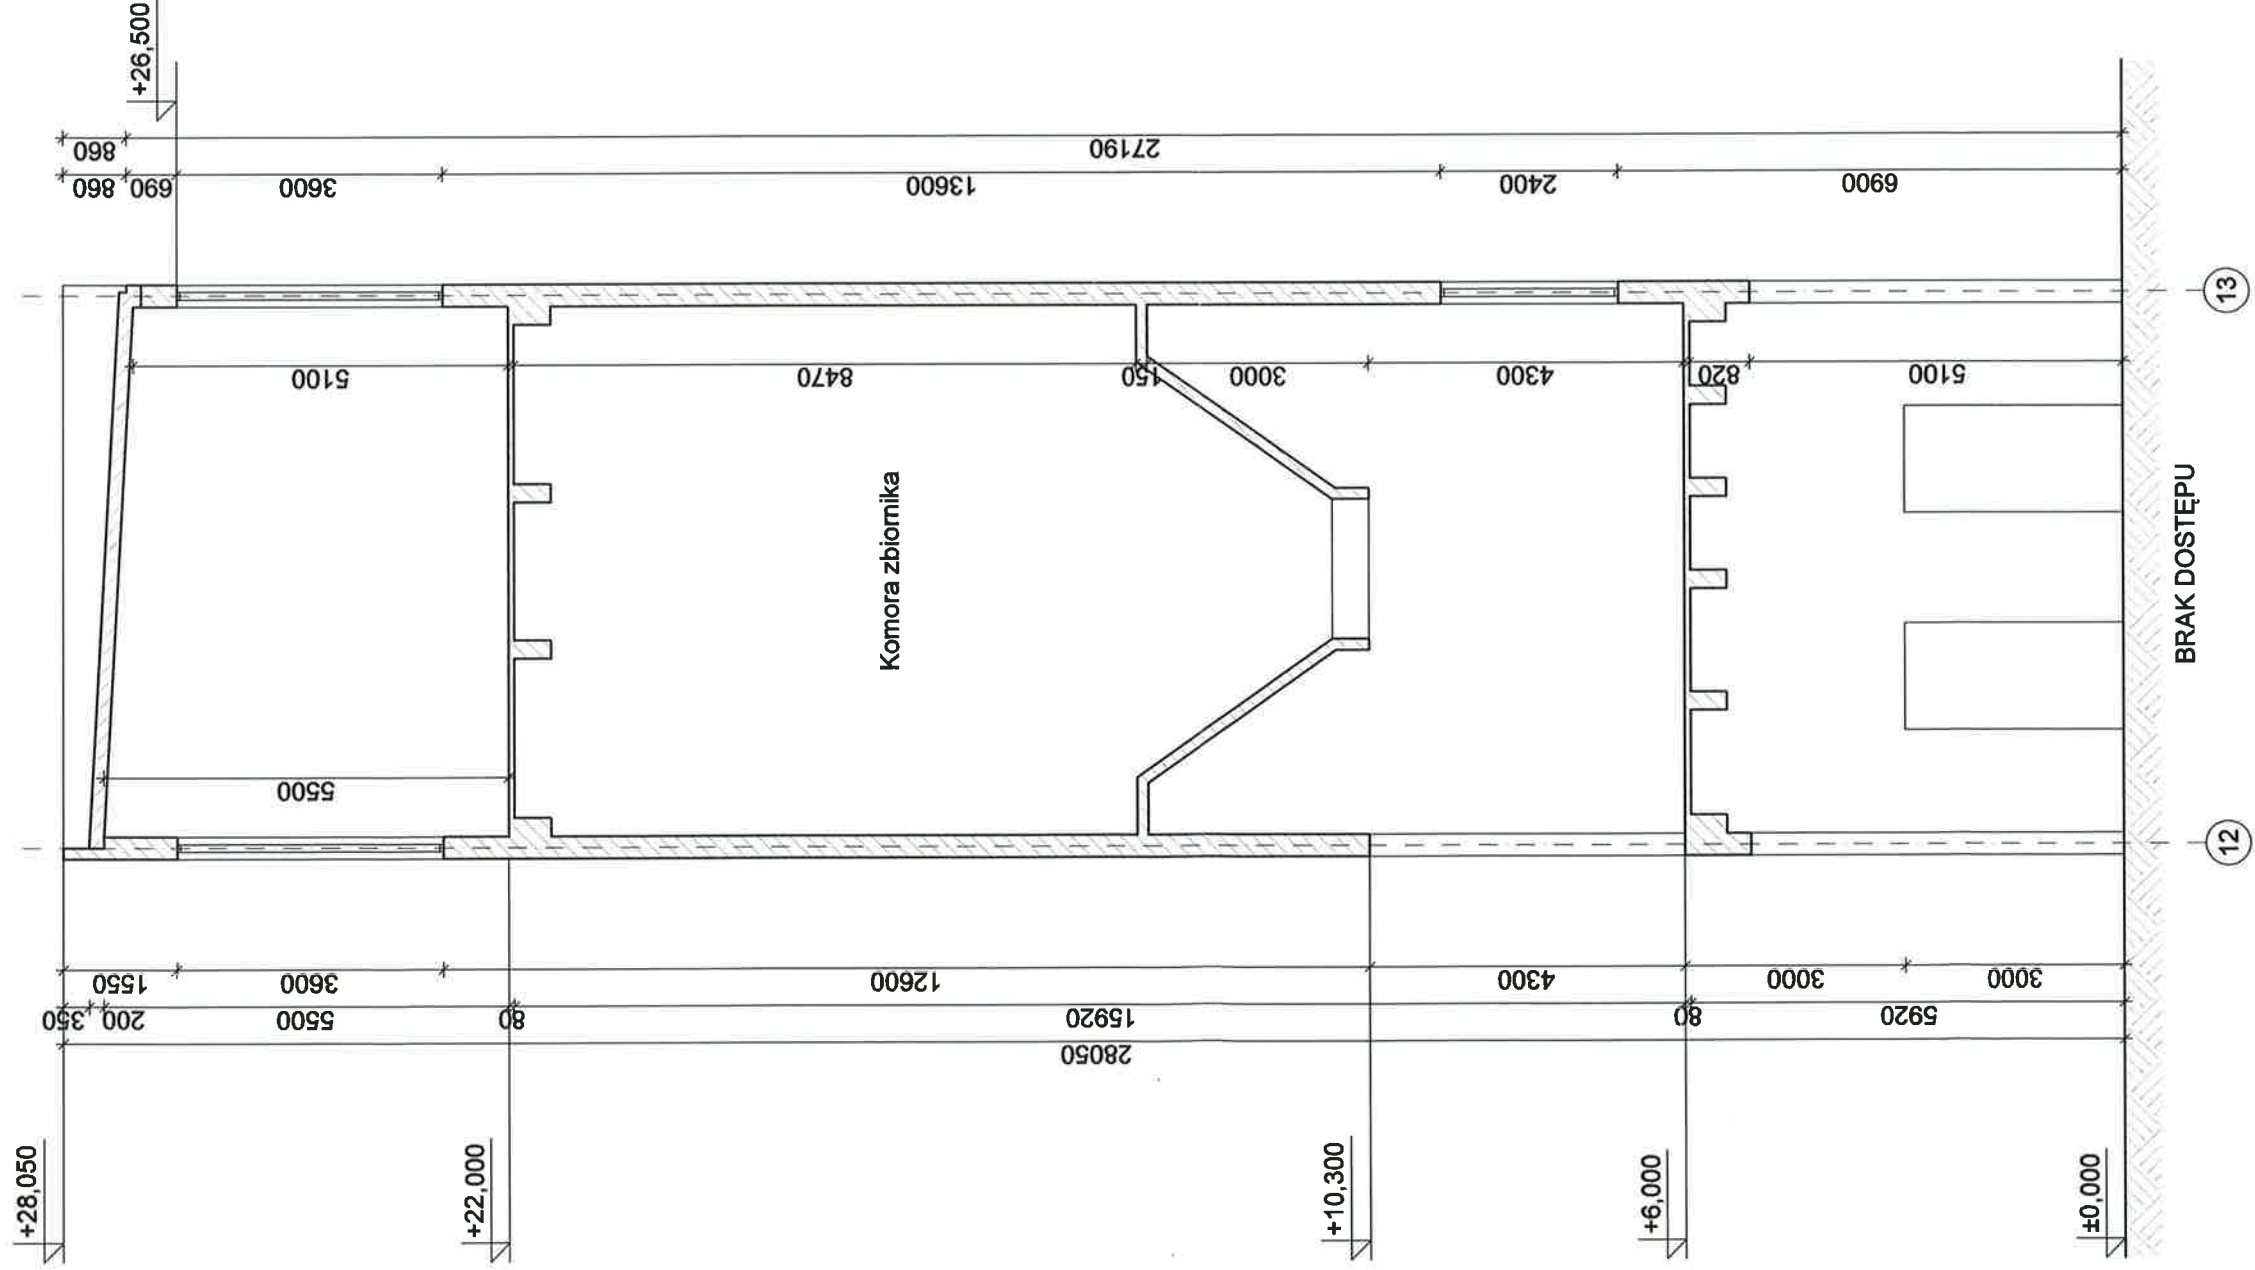


UWAGA:
1) Wymiary podano w mm



RW PROJEKT SP. Z O.O.
UL. KREDYTOWA 8/2
40-562 KATOWICE
NIP 6342993740
KRS 0000892377

RW PROJEKT SP. Z O.O. 40-562 Katowice ul. Kredytowa 8/2 www.rwprojekt.com e-mail:biuro@rwprojekt.com	
INWESTOR: WĘGŁOKOKS KRAJ Spółka Akcyjna (uprzednio WĘGŁOKOKS KRAJ Sp. z o.o.) ul. Gen. Jerzego Ziętka 13, 41-940 Piekary Śląskie	
LOKALIZACJA: ul. Gen. Jerzego Ziętka 13, 41-940 Piekary Śląskie, le. 247101, 1; o.e. nr 0002; nazwa o.e. Piekary Wielkie; AR_9-2; dz. nr 2284/81, 2291/209, AR_9-5; dz. nr 2228/84, 2875/84, 2613/86, 2642, 2674; AR_6-9; dz. nr 57, 60	
TEMAT: PROJEKT TECHNICZNY LIKWIDACJI OBIEKTÓW BUDOWLANYCH Z PRZYNALEŻNĄ INFRASTRUKTURĄ, ZŁOKALIZOWANYCH W OBRĘBIE ZAKŁADU PRZETÓRBI MECHANICZNEJ WĘGLA: 14. SORTOWNIA (Z WYJĄTKIEM TORÓW POD BUDYNKIEM) 2B/1	
RYSUNEK: ZBIORNIK WĘGLA SUROWEGO - PRZEKRÓJ B-B	
PROJEKTANT: INŻ. TOMASZ BOBER NR UPR. SLK3234/P00K/10	
SPRAWDZAJĄCY: MGR INŻ. HUBERT ROMANOWSKI NR UPR. ZAP0143/P00K/08	
OPRACOWAŁ: MGR INŻ. TOMASZ MACIEJOWSKI	
SKALA: 1:100	DATA: 05.2022
NR RYS. I-26	

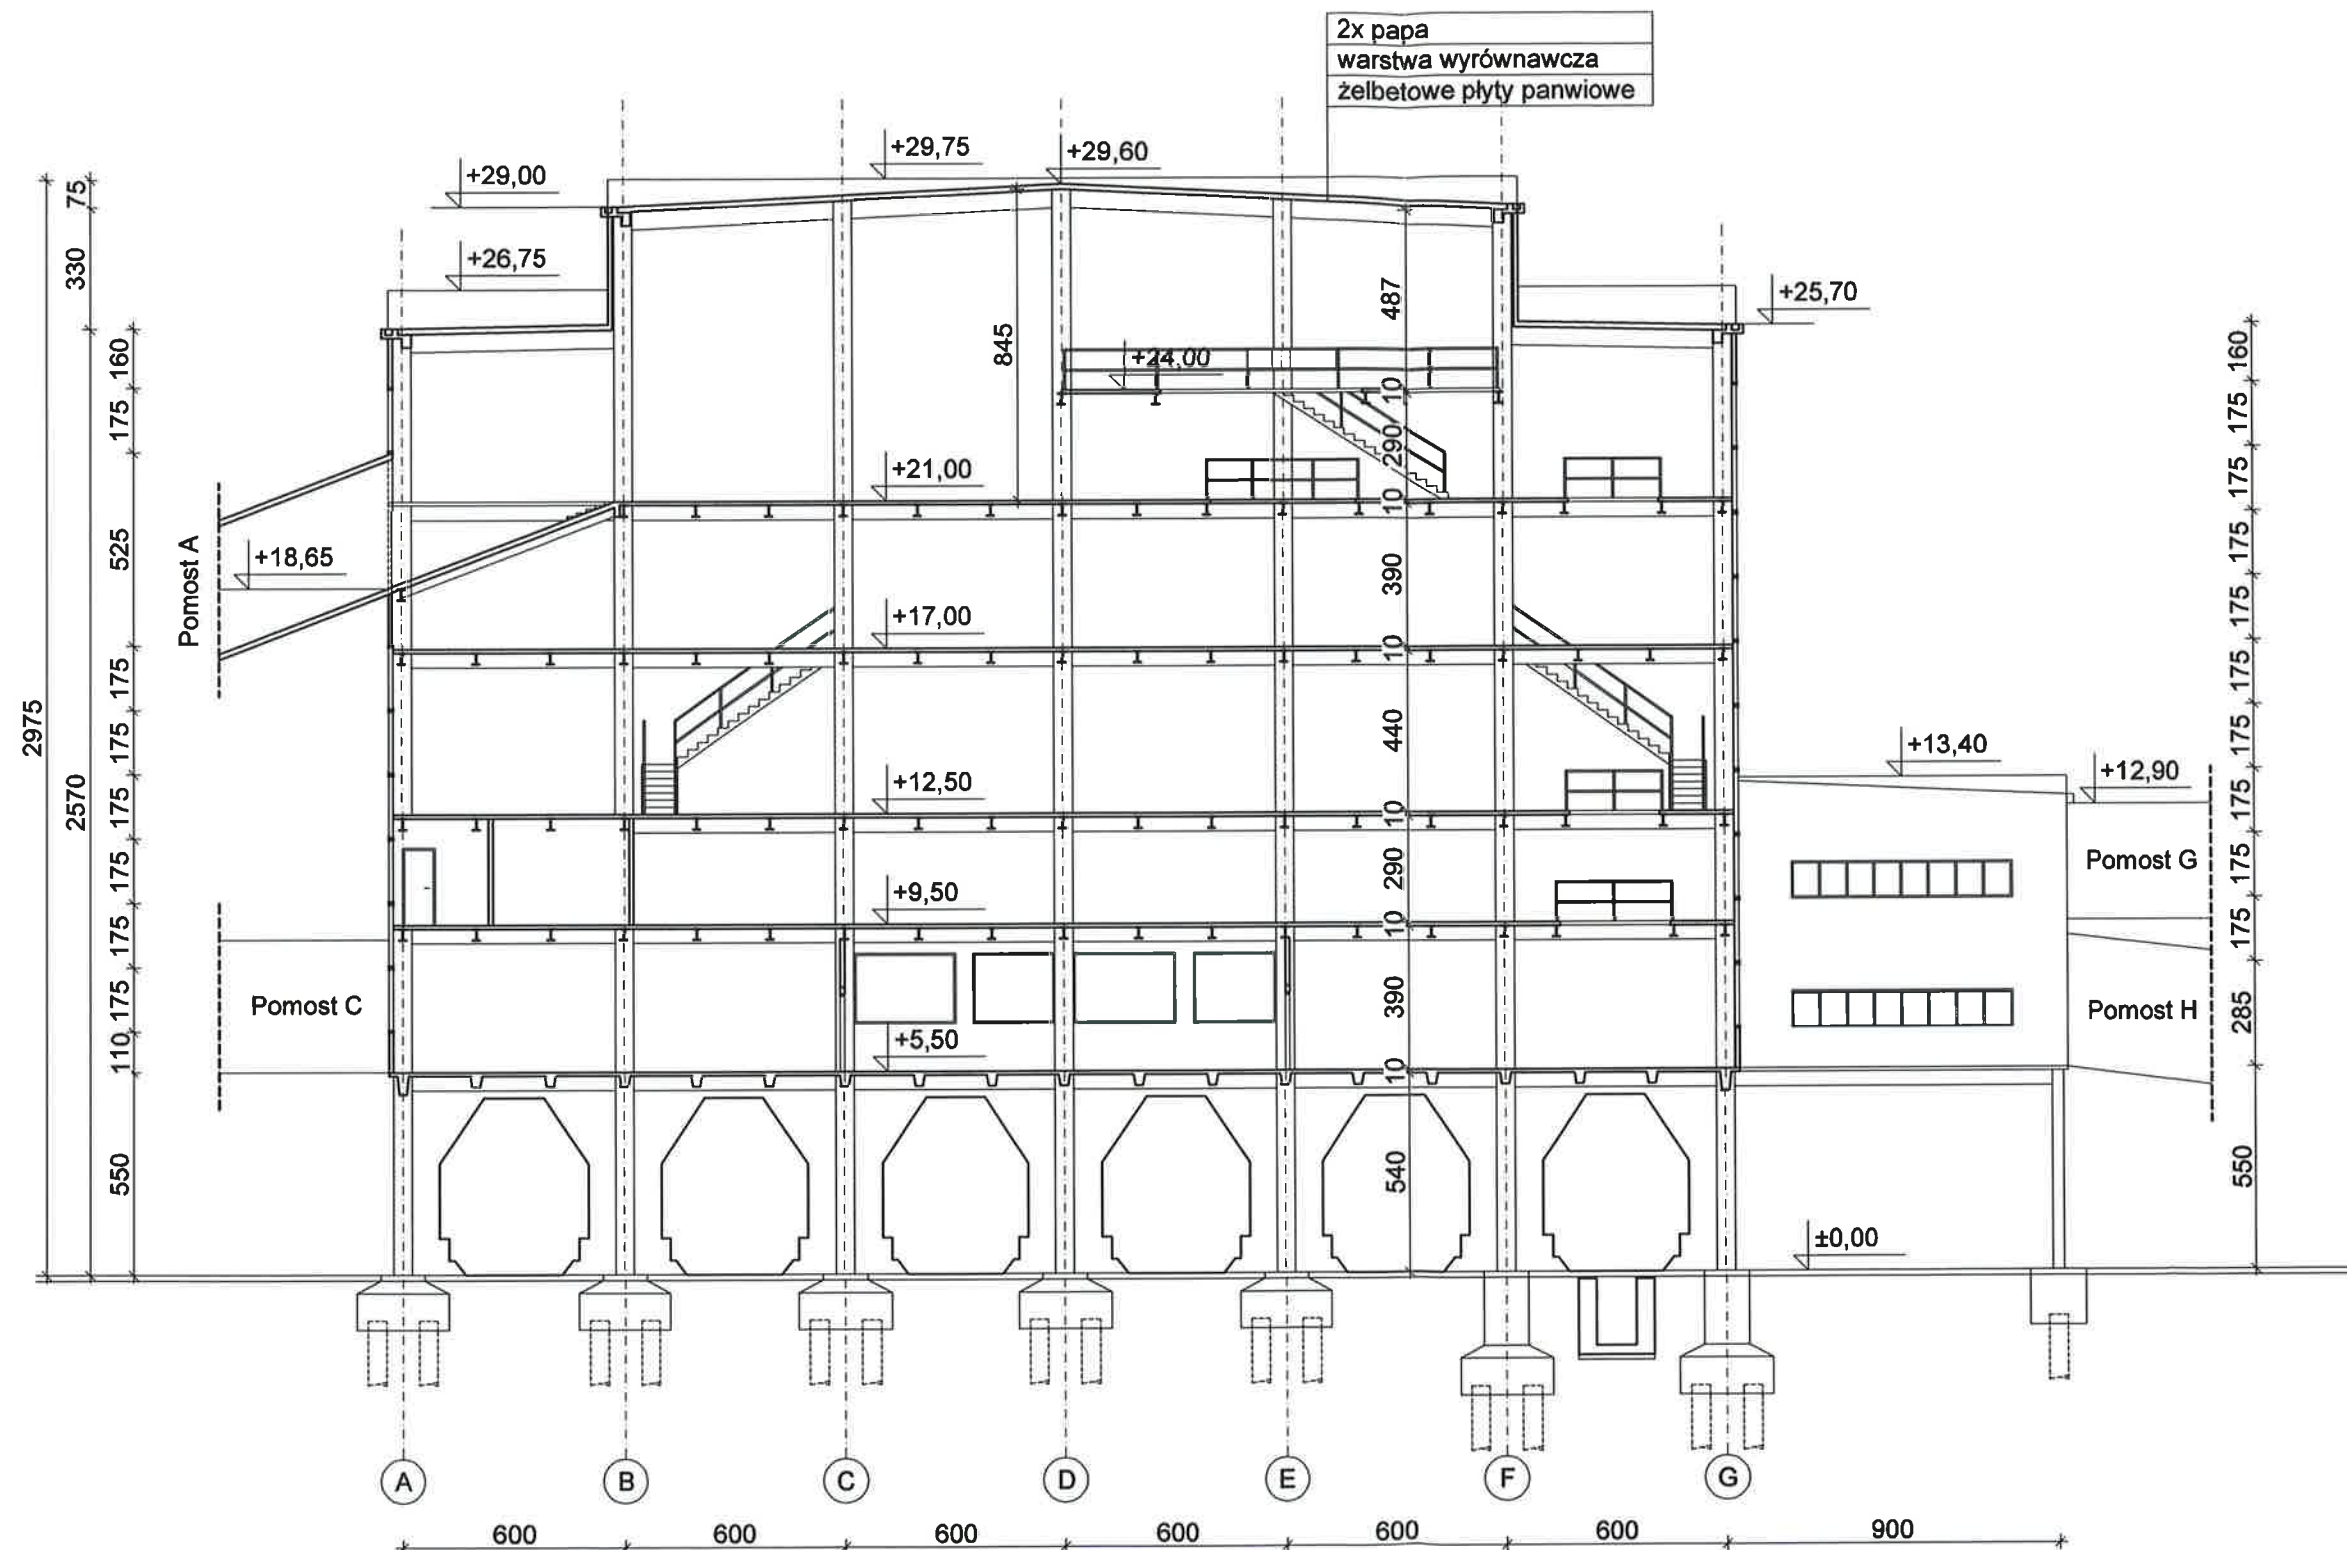

UWAGA:
1) Wymiary podano w cm

RW PROJEKT SP. Z O.O.
UL. KREDYTOWA 8/2
40-562 KATOWICE
NIP 6342993740
KRS 0000892377

RW PROJEKT SP. Z O.O.
40-562 Katowice ul. Kredytowa 8/2
www.rwprojekt.com e-mail: biuro@rwprojekt.com

INWESTOR:
WĘGŁOKOKS KRAJ Spółka Akcyjna
(uprzednio WĘGŁOKOKS KRAJ Sp. z o.o.)
ul. Gen. Jerzego Ziętka 13, 41-940 Piekary Śląskie

LOKALIZACJA:
ul. Gen. Jerzego Ziętka 13, 41-940 Piekary Śląskie, j.e. 247101_1; o.e. nr 0002; nazwa o.e. Piekary Wielkie; AR_9-2; dz. nr 2284/81, 2291/209; AR_9-5; dz. nr 2228/84, 2875/84, 2613/86, 2642, 2674; AR_6-9; dz. nr 57, 60

TEMAT:
PROJEKT TECHNICZNY LIKWIDACJI OBIEKTÓW BUDOWLANYCH Z PRZYNALEŻNĄ INFRASTRUKTURĄ, ZLOKALIZOWANYCH W OBRĘBIE ZAKŁADU PRZERÓBKI MECHANICZNEJ WĘGLA: 14. SORTOWNIA (Z WYJĄTKIEM TORÓW POD BUDYNKIEM) 2B/1

RYSUNEK:
BUDYNEK SORTOWNI - PRZESZCZĄT A-A


PROJEKTANT:
INŻ. NR UPR. SLK/3234/POOK/10
TOMASZ BOBER

SPRAWDZAJĄCY:
MGR INŻ. NR UPR. ZAP/0143/POOK/09
HUBERT ROMANOWSKI

OPRACOWAŁ:
MGR INŻ.
TOMASZ MACIEJOWSKI

SKALA: 1:200 DATA: 05.2022

NR RYS. I-25

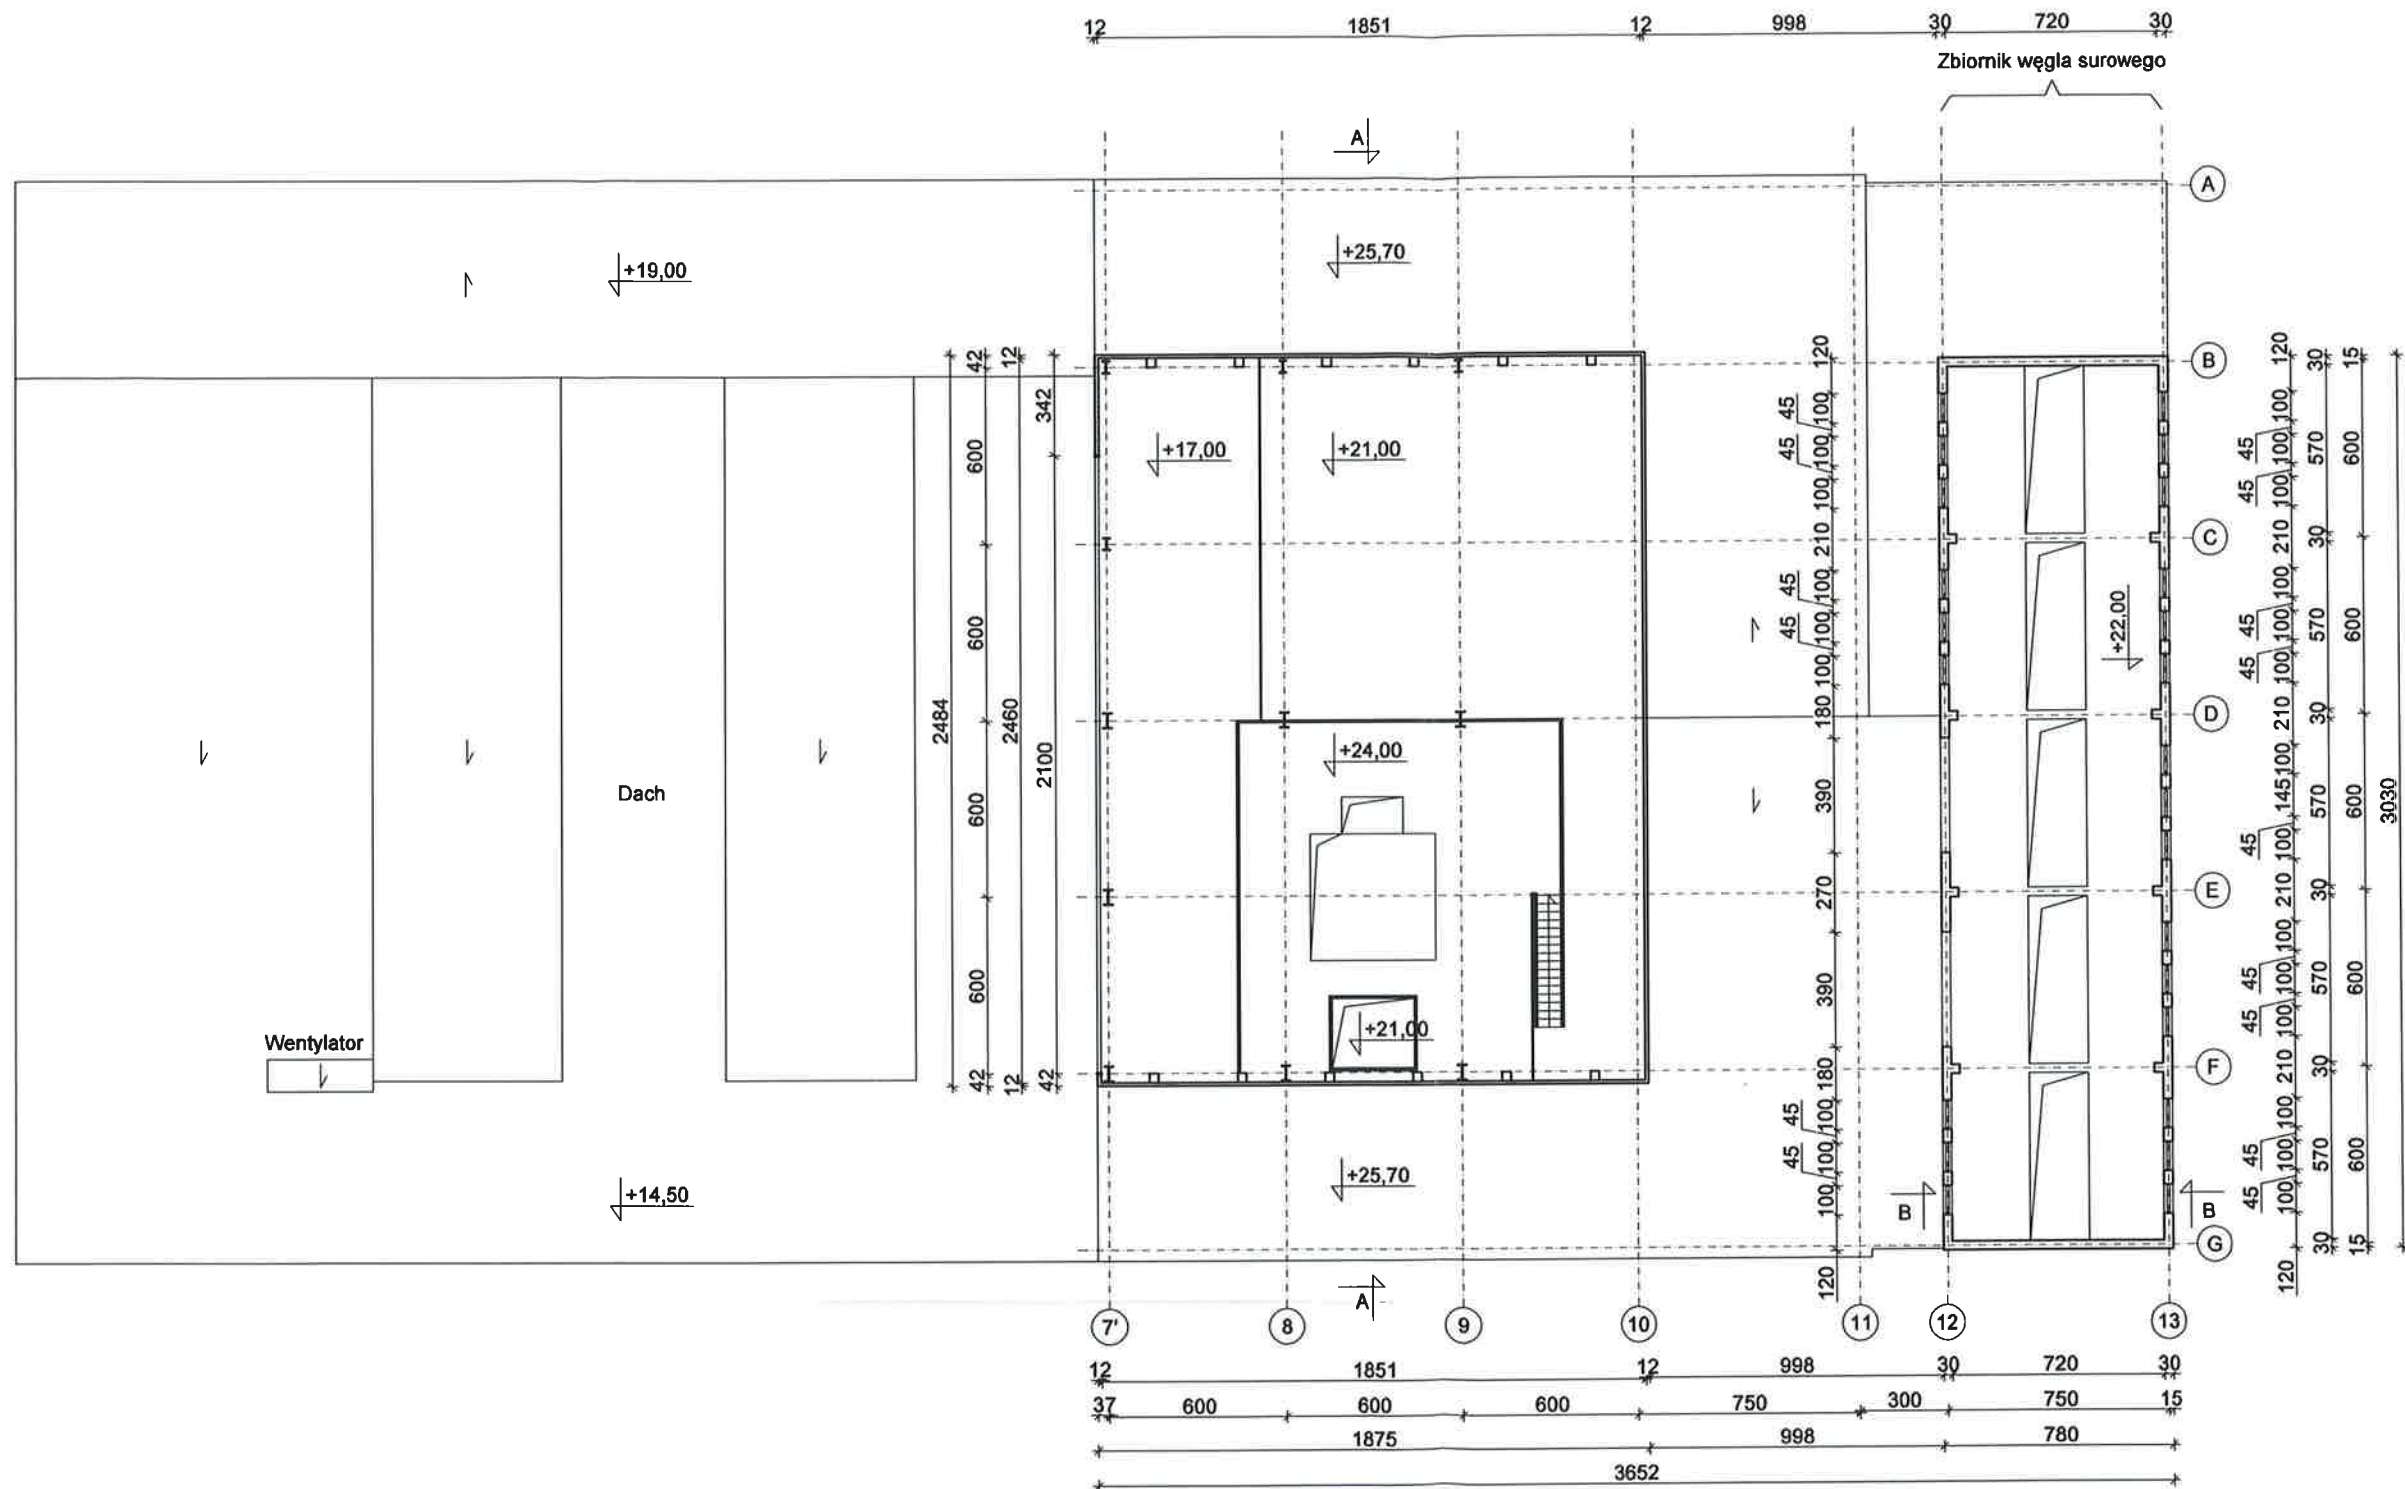

UWAGA:
1) Wymiary podano w cm

RW PROJEKT SP. Z O.O.
UL. KREDYTOWA 8/2
40-562 KATOWICE
NIP 6342993740
KRS 0000892377

RW PROJEKT SP. Z O.O.
40-562 Katowice ul. Kredytowa 8/2
www.rwprojekt.com e-mail: biuro@rwprojekt.com

INWESTOR:
WĘGŁOKOKS KRAJ Spółka Akcyjna
(uprzednio WĘGŁOKOKS KRAJ Sp. z o.o.)
ul. Gen. Jerzego Ziętki 13, 41-940 Piekary Śląskie

LOKALIZACJA:
ul. Gen. Jerzego Ziętki 13, 41-940 Piekary Śląskie, j.e. 247101_1; o.e. nr 0002; nazwa o.e. Piekary Wielkie; AR_9-2; dz. nr 2284/81, 2291/209; AR_9-5; dz. nr 2228/84, 2875/84, 2613/86, 2642, 2674; AR_6-9; dz. nr 57, 60


TEMAT:
PROJEKT TECHNICZNY LIKWIDACJI OBIEKTÓW BUDOWLANYCH Z PRZYNALEŻNĄ INFRASTRUKTURĄ, ZLOKALIZOWANYCH W OBRĘBIE ZAKŁADU PRZETWÓRKI MECHANICZNEJ WĘGLA: 14. SORTOWNIA (Z WYJĄTKIEM TORÓW POD BUDYNKIEM) 2B/1

RYSUNEK:
BUDYNEK SORTOWNI, ZBIORNIK WĘGLA SUROWEGO - RZUT POZIOMU +22,00; +24,00

PROJEKTANT:
INŻ. NR UPR. SLK/3234/POOK/10
TOMASZ BOBER
SPRAWDZAJĄCY: *Bober*
MGR INŻ. NR UPR. ZAP/0143/POOK/09
HUBERT ROMANOWSKI
OPRACOWAŁ: *Maciejowski*
MGR INŻ.
TOMASZ MACIEJOWSKI

SKALA: **1:250** DATA: **05.2022**

NR RYS. **I-24**

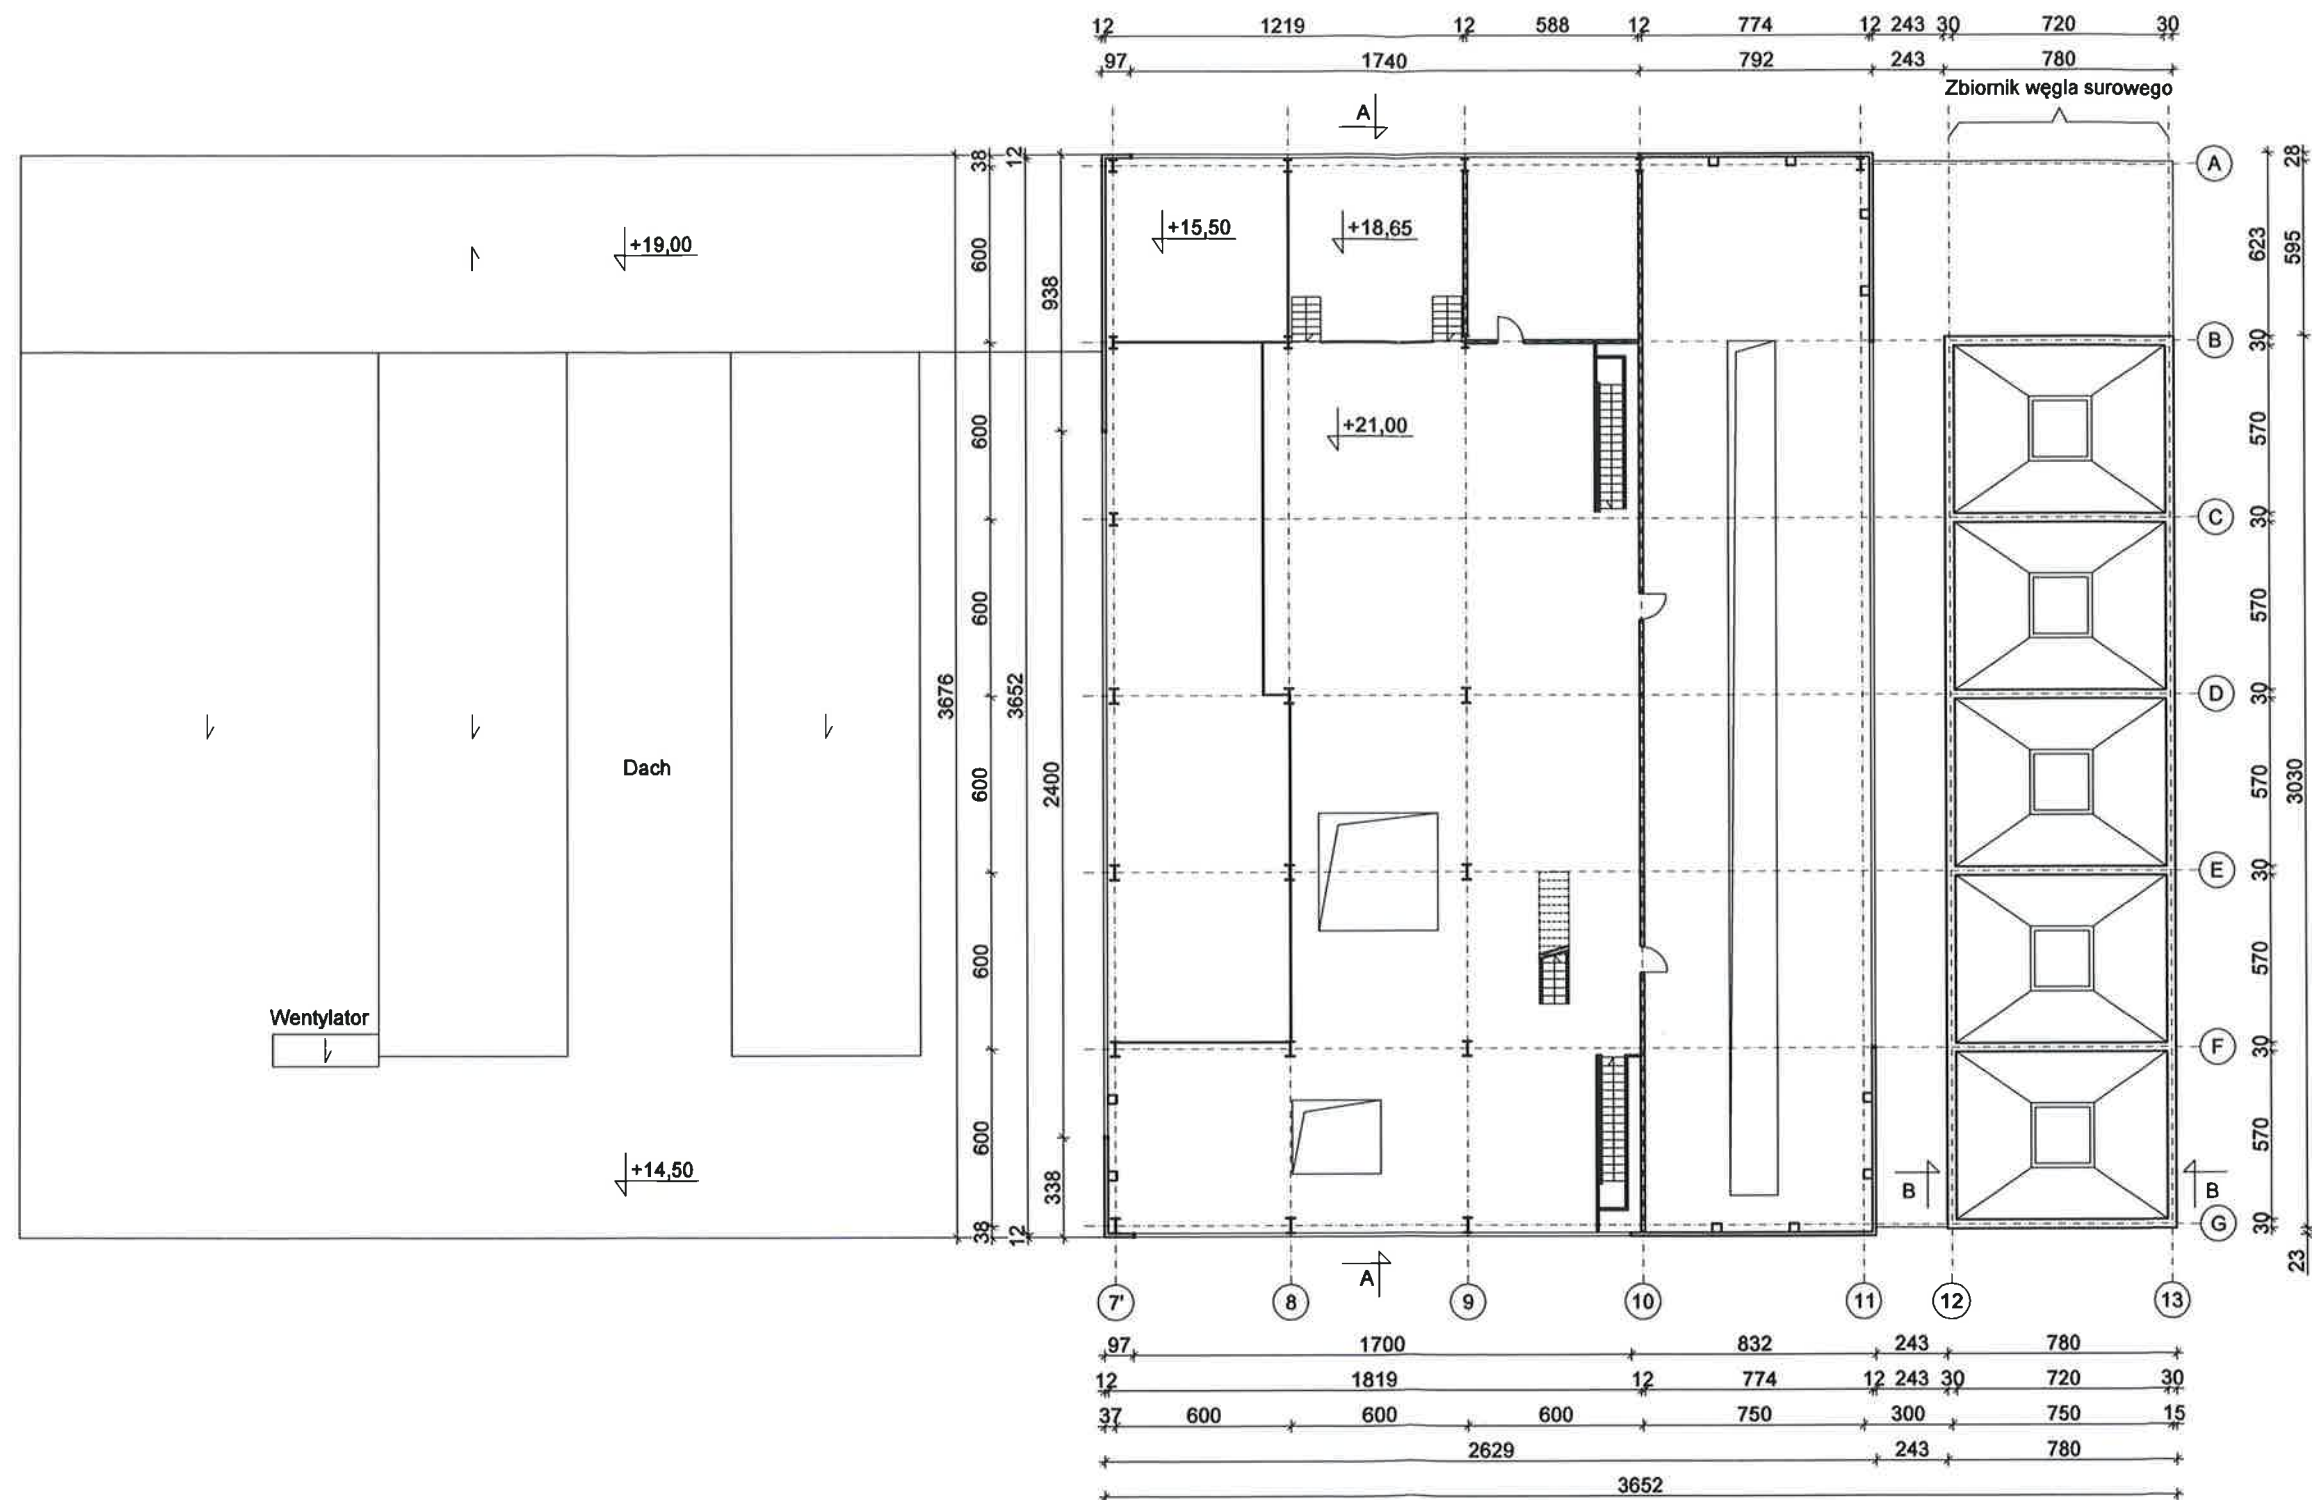

UWAGA:
1) Wymiary podano w cm

RW PROJEKT **RW PROJEKT SP. Z O.O.**
UL. KREDYTOWA 8/2
40-562 KATOWICE
NIP 6342993740
KRS 0000892377

RW PROJEKT SP. Z O.O.
40-562 Katowice ul. Kredytowa 8/2
www.rwprojekt.com e-mail: biuro@rwprojekt.com

INWESTOR:
WĘGŁOKOKS KRAJ Spółka Akcyjna
(uprzednio WĘGŁOKOKS KRAJ Sp. z o.o.)
ul. Gen. Jerzego Ziętki 13, 41-940 Piekary Śląskie

LOKALIZACJA:
ul. Gen. Jerzego Ziętki 13, 41-940 Piekary Śląskie, j.e 247101_1; o.e. nr 0002; nazwa o.e. Piekary Wielkie; AR_9-2; dz. nr 2284/81, 2291/209; AR_9-5; dz. nr 2228/84, 2875/84, 2613/86, 2642, 2674; AR_6-9; dz. nr 57, 60


TEMAT:
PROJEKT TECHNICZNY LIKWIDACJI OBIEKTÓW BUDOWLANYCH Z PRZYNALEŻNĄ INFRASTRUKTURĄ, ZLOKALIZOWANYCH W OBRĘBIE ZAKŁADU PRZERÓBKI MECHANICZNEJ WĘGLA: 14. SORTOWNIA (Z WYJĄTKIEM TORÓW POD BUDYNKIEM) 2B/1

RYСУNEK:
BUDYNEK SORTOWNI, ZBIORNIK WĘGLA SUROWEGO - RZUT POZIOMU +21,00

PROJEKTANT:
INŻ. NR UPR. SLK/3234/POOK/10
TOMASZ BOBER
SPRAWDZAJĄCY:
MGR INŻ. NR UPR. ZAP/0143/POOK/09
HUBERT ROMANOWSKI
OPRACOWAŁ:
MGR INŻ.
TOMASZ MACIEJOWSKI

SKALA: 1:250 DATA: 05.2022

NR RYS. I-23

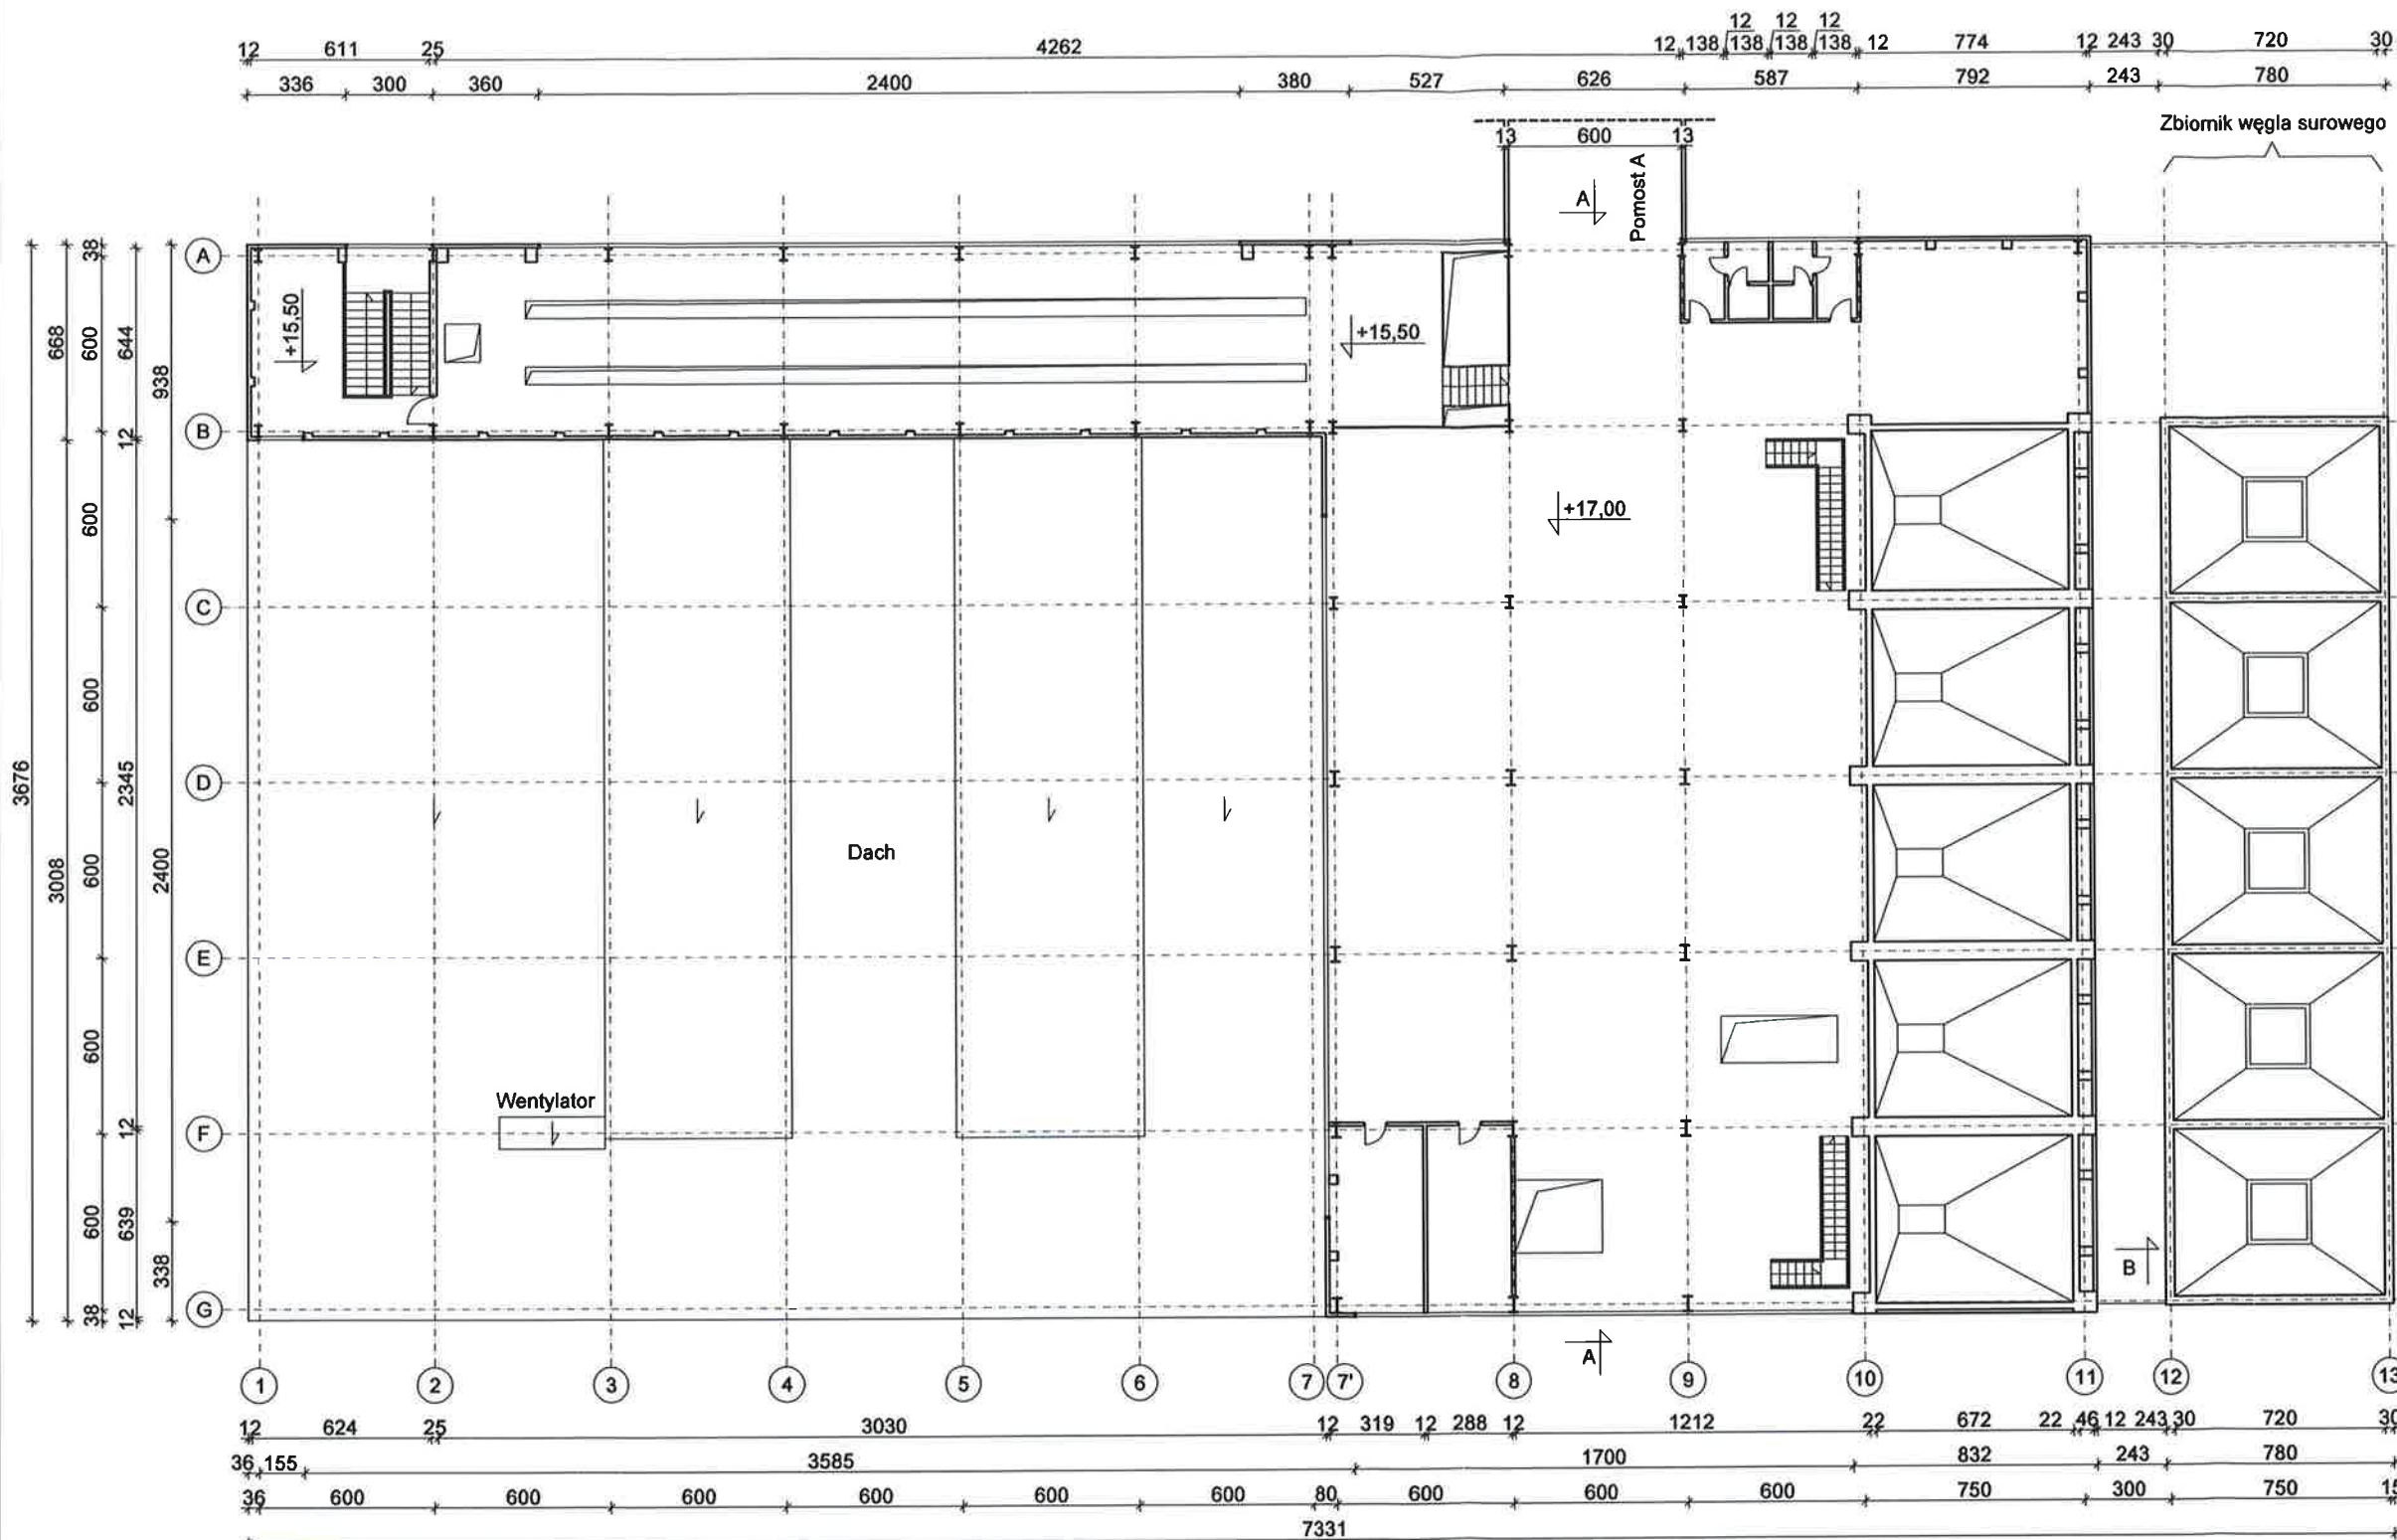

UWAGA:
1) Wymiary podano w cm

RW PROJEKT SP. Z O.O.
UL. KREDYTOWA 8/2
40-562 KATOWICE
NIP 6342993740
KRS 0000892377

RW PROJEKT SP. Z O.O.
40-562 Katowice ul. Kredytowa 8/2
www.rwprojekt.com e-mail: biuro@rwprojekt.com

INWESTOR:
WĘGŁOKOKS KRAJ Spółka Akcyjna
(uprzednio WĘGŁOKOKS KRAJ Sp. z o.o.)
ul. Gen. Jerzego Ziętki 13, 41-940 Piekary Śląskie

LOKALIZACJA:
ul. Gen. Jerzego Ziętki 13, 41-940 Piekary Śląskie, j.e. 247101_1; o.e. nr 0002; nazwa o.e. Piekary Wielkie; AR_9-2; dz. nr 2284/81, 2291/209; AR_9-5; dz. nr 2228/84, 2875/84, 2613/86, 2642, 2674; AR_6-9; dz. nr 57, 60


TEMAT:
PROJEKT TECHNICZNY LIKWIDACJI OBIEKTÓW BUDOWLANYCH Z PRZYNALEŻNĄ INFRASTRUKTURĄ, ZLOKALIZOWANYCH W OBRĘBIE ZAKŁADU PRZERÓBKI MECHANICZNEJ WĘGLA: 14. SORTOWNIA (Z WYJĄTKIEM TORÓW POD BUDYNKIEM) 2B/1

RYSUnek:
BUDYNEK SORTOWNI, ZBIORNIK WĘGLA SUROWEGO - RZUT POZIOMU +15,50; +17,00

PROJEKTANT:
INŻ. NR UPR. SLK/3234/POOK/10
TOMASZ BOBER
SPRAWDZAJĄCY:
MGR INŻ. NR UPR. ZAP/0143/POOK/09
HUBERT ROMANOWSKI
OPRACOWAŁ:
MGR INŻ.
TOMASZ MACIEJOWSKI

SKALA: 1:250 DATA: 05.2022

NR RYS. I-22

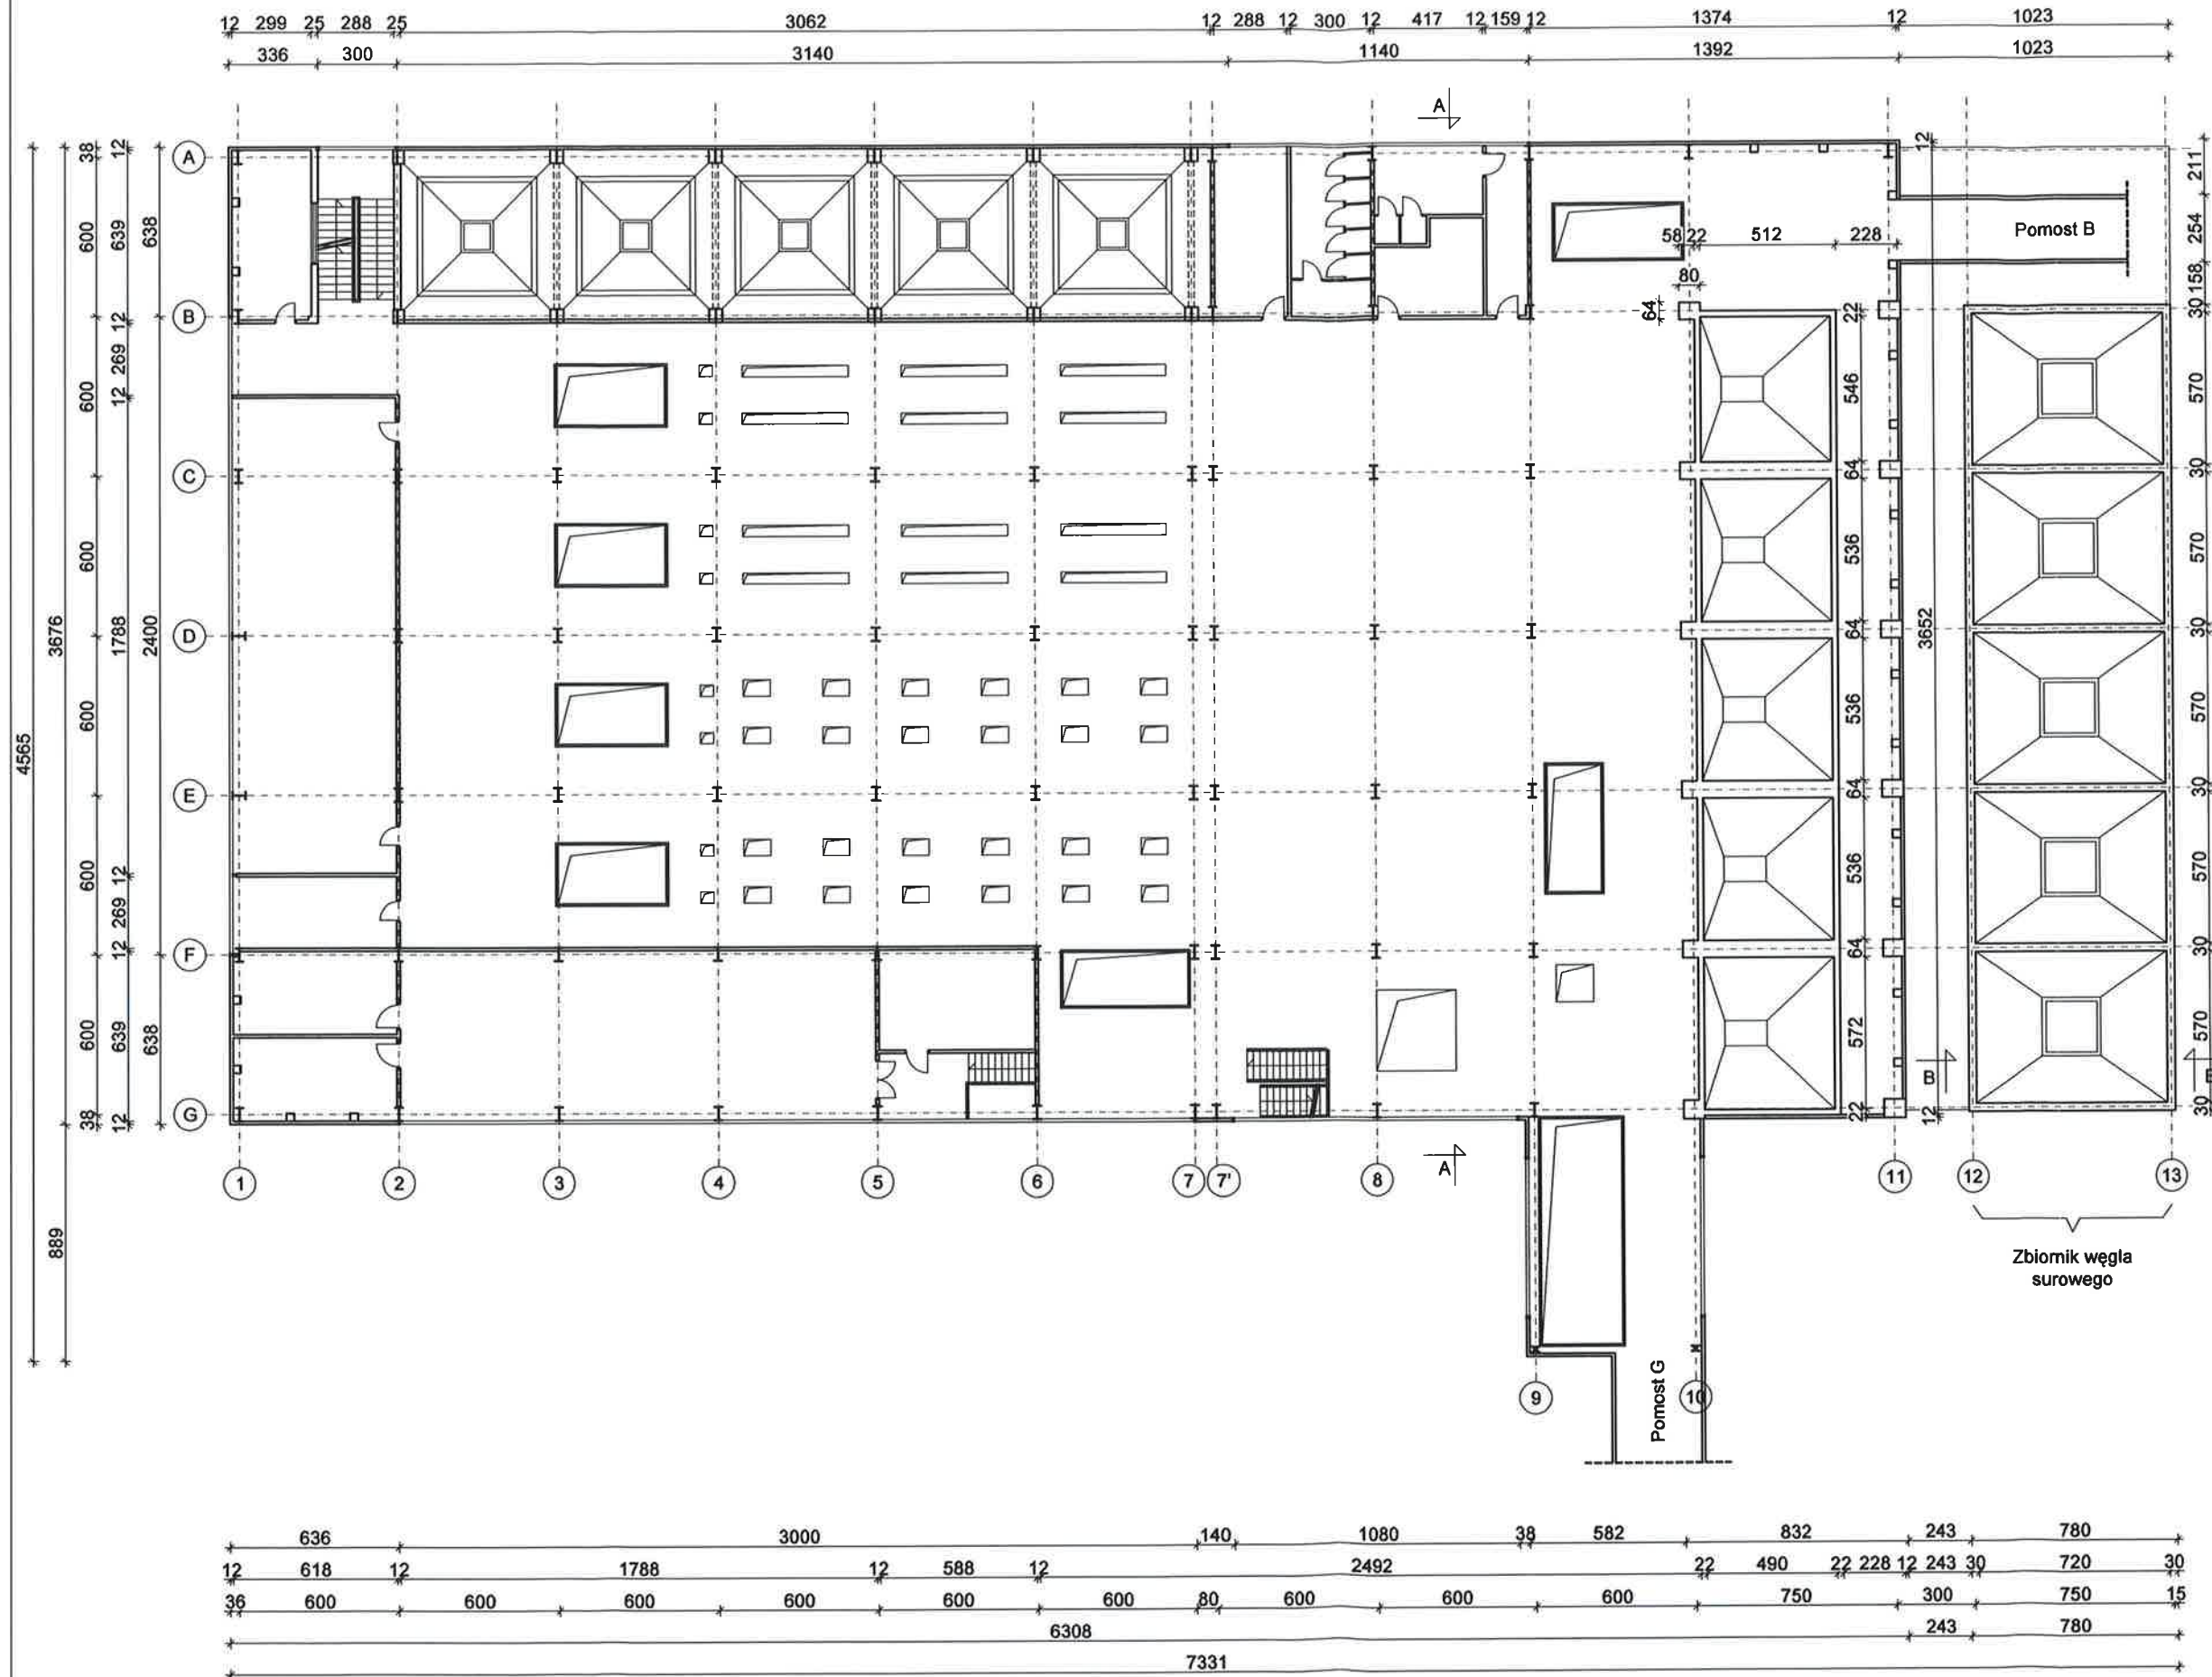

UWAGA:
1) Wymiary podano w cm

RW PROJEKT SP. Z O.O.
UL. KREDYTOWA 8/2
40-562 KATOWICE
NIP 6342993740
KRS 0000892377

RW PROJEKT SP. Z O.O.
40-562 Katowice ul. Kredytowa 8/2
www.rwprojekt.com e-mail: biuro@rwprojekt.com

INWESTOR:
WĘGŁOKOKS KRAJ Spółka Akcyjna
(uprzednio WĘGŁOKOKS KRAJ Sp. z o.o.)
ul. Gen. Jerzego Ziętka 13, 41-940 Piekary Śląskie

LOKALIZACJA:
ul. Gen. Jerzego Ziętka 13, 41-940 Piekary Śląskie, j.e. 247101_1; o.e. nr 0002; nazwa o.e. Piekary Wielkie; AR_9-2; dz. nr 2284/81, 2291/209; AR_9-5; dz. nr 2228/84, 2875/84, 2613/86, 2642, 2674; AR_6-9; dz. nr 57, 60


TEMAT:
PROJEKT TECHNICZNY LIKWIDACJI OBIEKTÓW BUDOWLANYCH Z PRZYNALEŻNĄ INFRASTRUKTURĄ, ZLOKALIZOWANYCH W OBRĘBIE ZAKŁADU PRZETWÓRZENIA MECHANICZNEJ WĘGLA: 14. SORTOWNIA (Z WYJĄTKIEM TORÓW POD BUDYNKIEM) 2B/1

RYSUNEK:
BUDYNEK SORTOWNI, ZBIORNIK WĘGLA SUROWEGO - RZUT POZIOMU
+9,50; +10,00; +11,50

PROJEKTANT:
INŻ. NR UPR. SLK/3234/POOK/10
TOMASZ BOBER
SPRAWDZAJĄCY:
MGR INŻ. NR UPR. ZAP/0143/POOK/09
HUBERT ROMANOWSKI
OPRACOWAŁ:
MGR INŻ.
TOMASZ MACIEJOWSKI

SKALA: 1:250 DATA: 05.2022

NR RYS. I-21

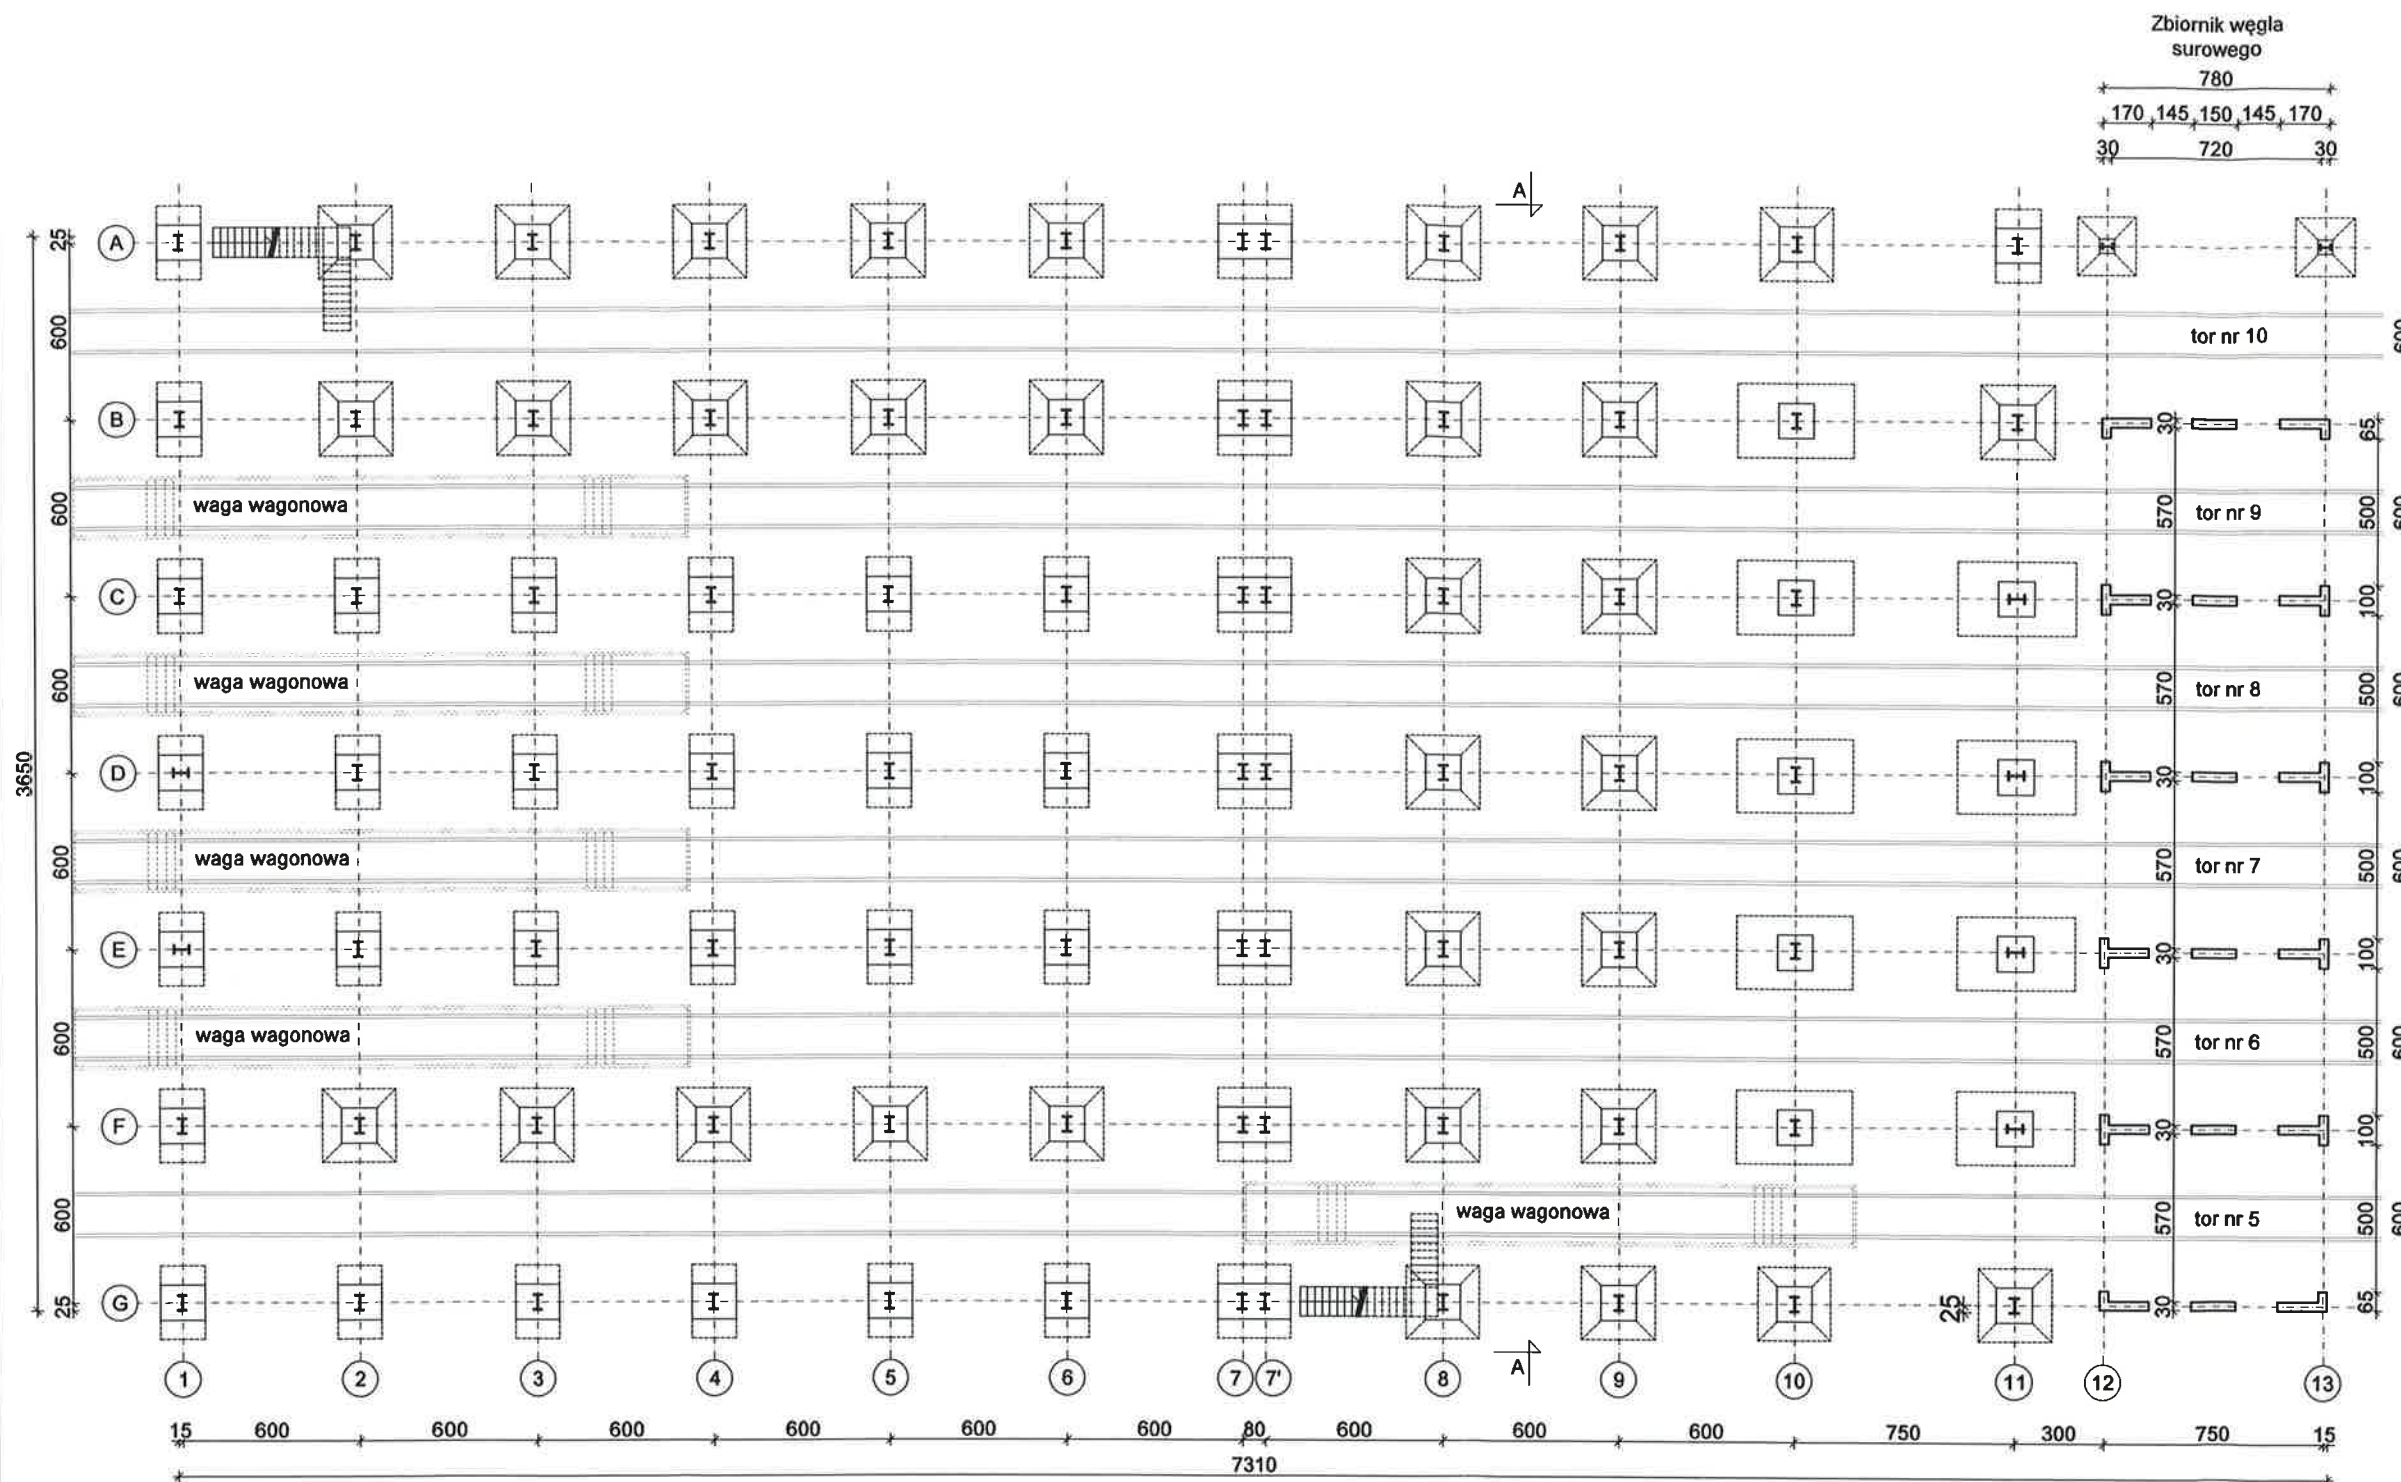

UWAGA:
1) Wymiary podano w cm



RW PROJEKT SP. Z O.O.
UL. KREDYTOWA 8/2
40-562 KATOWICE
NIP 6342993740
KRS 0000892377

RW PROJEKT SP. Z O.O.
40-562 Katowice ul. Kredytowa 8/2
www.rwprojekt.com e-mail: biuro@rwprojekt.com

INWESTOR:
WĘGŁOKOKS KRAJ Spółka Akcyjna
(uprzednio WĘGŁOKOKS KRAJ Sp. z o.o.)
ul. Gen. Jerzego Ziętki 13, 41-940 Piekary Śląskie

LOKALIZACJA:
ul. Gen. Jerzego Ziętki 13, 41-940 Piekary
Śląskie, j.e 247101_1; o.e. nr 0002;
nazwa o.e. Piekary Wielkie; AR_9-2; dz. nr
2284/81, 2291/209; AR_9-5; dz. nr 2228/84,
2875/84, 2613/86, 2642, 2674; AR_6-9;
dz. nr 57, 60

TEMAT:
**PROJEKT TECHNICZNY LIKWIDACJI
OBIEKTÓW BUDOWLANYCH Z
PRZYNALEŻNĄ INFRASTRUKTURĄ,
ZLOKALIZOWANYCH W OBRĘBIE
ZAKŁADU PRZERÓBKI MECHANICZNEJ
WĘGLA: 14. SORTOWNIA (Z WYJĄTKIEM
TORÓW POD BUDYNKIEM) 2B/1**

RYSUnek:
**BUDYNEK SORTOWNI, ZBIORNIK
WĘGLA SUROWEGO - RZUT POZIOMU
+0,00;**

PROJEKTANT:
INŻ. **TOMASZ BOBER** NR UPR. SLK/3234/POOK/10


SPRAWDZAJĄCY:
MGR INŻ. **HUBERT ROMANOWSKI** NR UPR. ZAP/0143/POOK/09

OPRACOWAŁ:
MGR INŻ. **TOMASZ MACIEJOWSKI**


SKALA: **1:250** DATA: **05.2022**

NR RYS. **I-19**


RZUT PARTERU, w skali 1:100

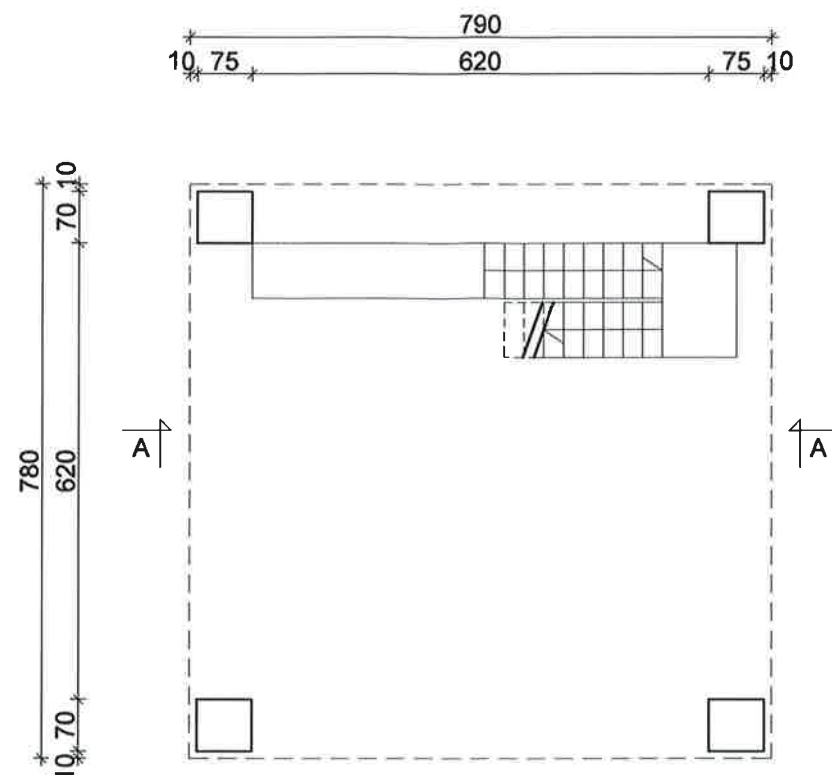

RZUT POZIOMU +4,69 m, w skali 1:100

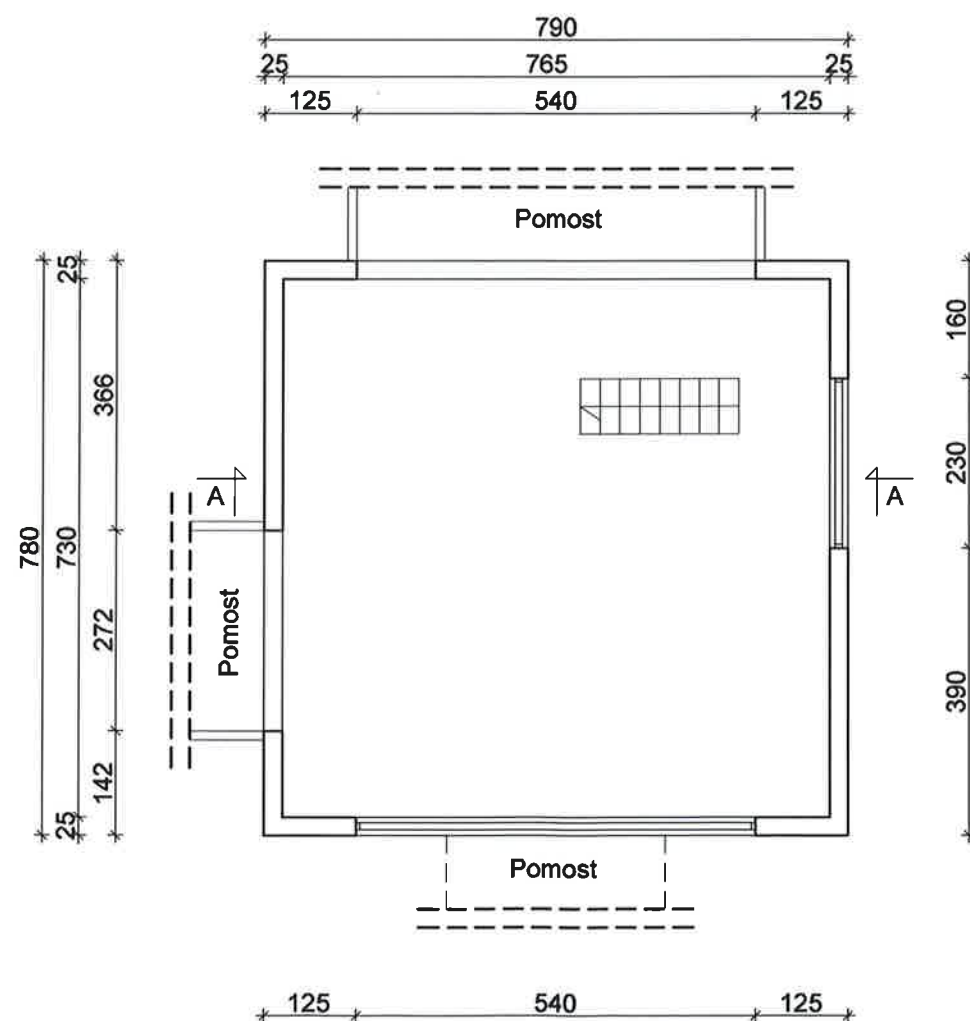

PRZEKRÓJ A-A, w skali 1:100

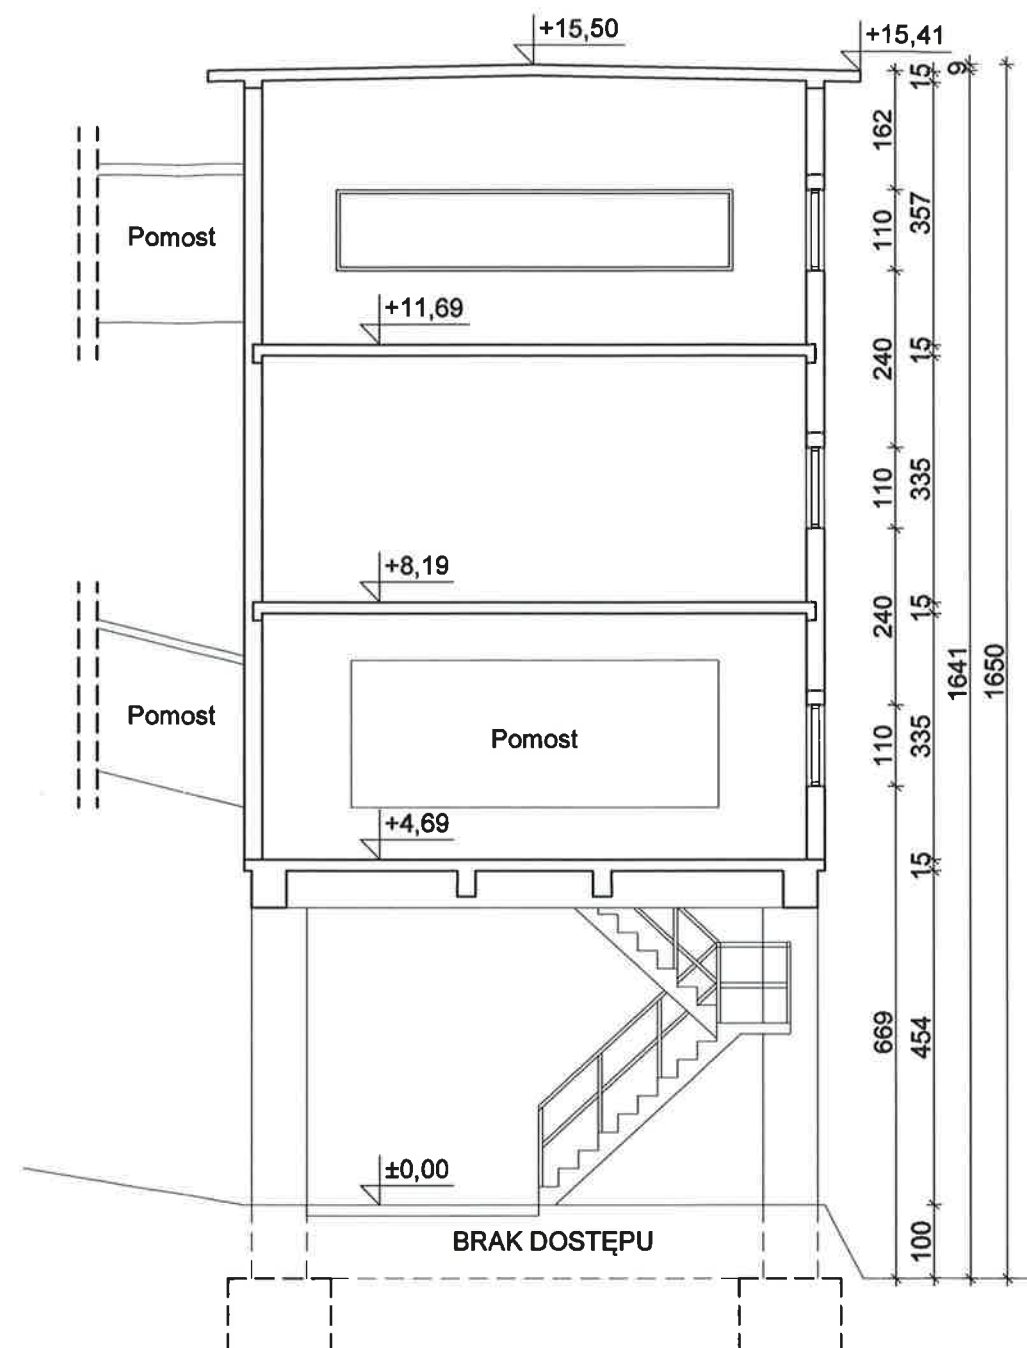

UWAGA:

1) Wymiary podano w cm

RW PROJEKT SP. Z O.O.
UL. KREDYTOWA 8/2
40-562 KATOWICE
NIP 6342993740
KRS 0000892377

RW PROJEKT SP. Z O.O.
40-562 Katowice ul. Kredytowa 8/2
www.rwprojekt.com e-mail: biuro@rwprojekt.com

INWESTOR:
WĘGŁOKOKS KRAJ Spółka Akcyjna
(uprzednio WĘGŁOKOKS KRAJ Sp. z o.o.)
ul. Gen. Jerzego Ziętki 13, 41-940 Piekary Śląskie

LOKALIZACJA:
ul. Gen. Jerzego Ziętki 13, 41-940 Piekary Śląskie, j.e. 247101_1; o.e. nr 0002;
nazwa o.e. Piekary Wielkie; AR_9-2; dz. nr 2284/81, 2291/209; AR_9-5; dz. nr 2228/84, 2875/84, 2613/86, 2642, 2674; AR_6-9; dz. nr 57, 60

TEMAT:
PROJEKT TECHNICZNY LIKWIDACJI
OBIEKTÓW BUDOWLANYCH Z
PRZYNALEŻNĄ INFRASTRUKTURĄ,
ZLOKALIZOWANYCH W OBRĘBIE
ZAKŁADU PRZETWÓRKI MECHANICZNEJ
WĘGLA: 10. BUDYNEK STACJI
PRZESYPOWYCH 2B/5; 11. STACJA
PRZESYPOWA NR 2B/5-1

RYSUNEK:
BUDYNEK STACJI KĄTOWEJ LGHO-2 -
RZUT PARTERU; RZUT POZIOMU +4,69;
PRZEKRÓJ A-A

PROJEKTANT:
INŻ. NR UPR. SLK/3234/POOK/10
TOMASZ BOBER


SPRAWDZAJĄCY: *Boba*
MGR INŻ. NR UPR. ZAP/0143/POOK/08
HUBERT ROMANOWSKI

OPRACOWAŁ: *LM*
MGR INŻ.
TOMASZ MACIEJOWSKI

SKALA: 1:100 DATA: 05.2022

NR RYS. I-17

Budynek pompowni „DORRA”
(Budynek pompowni przy odmulniku DORR'A. 2b/9)

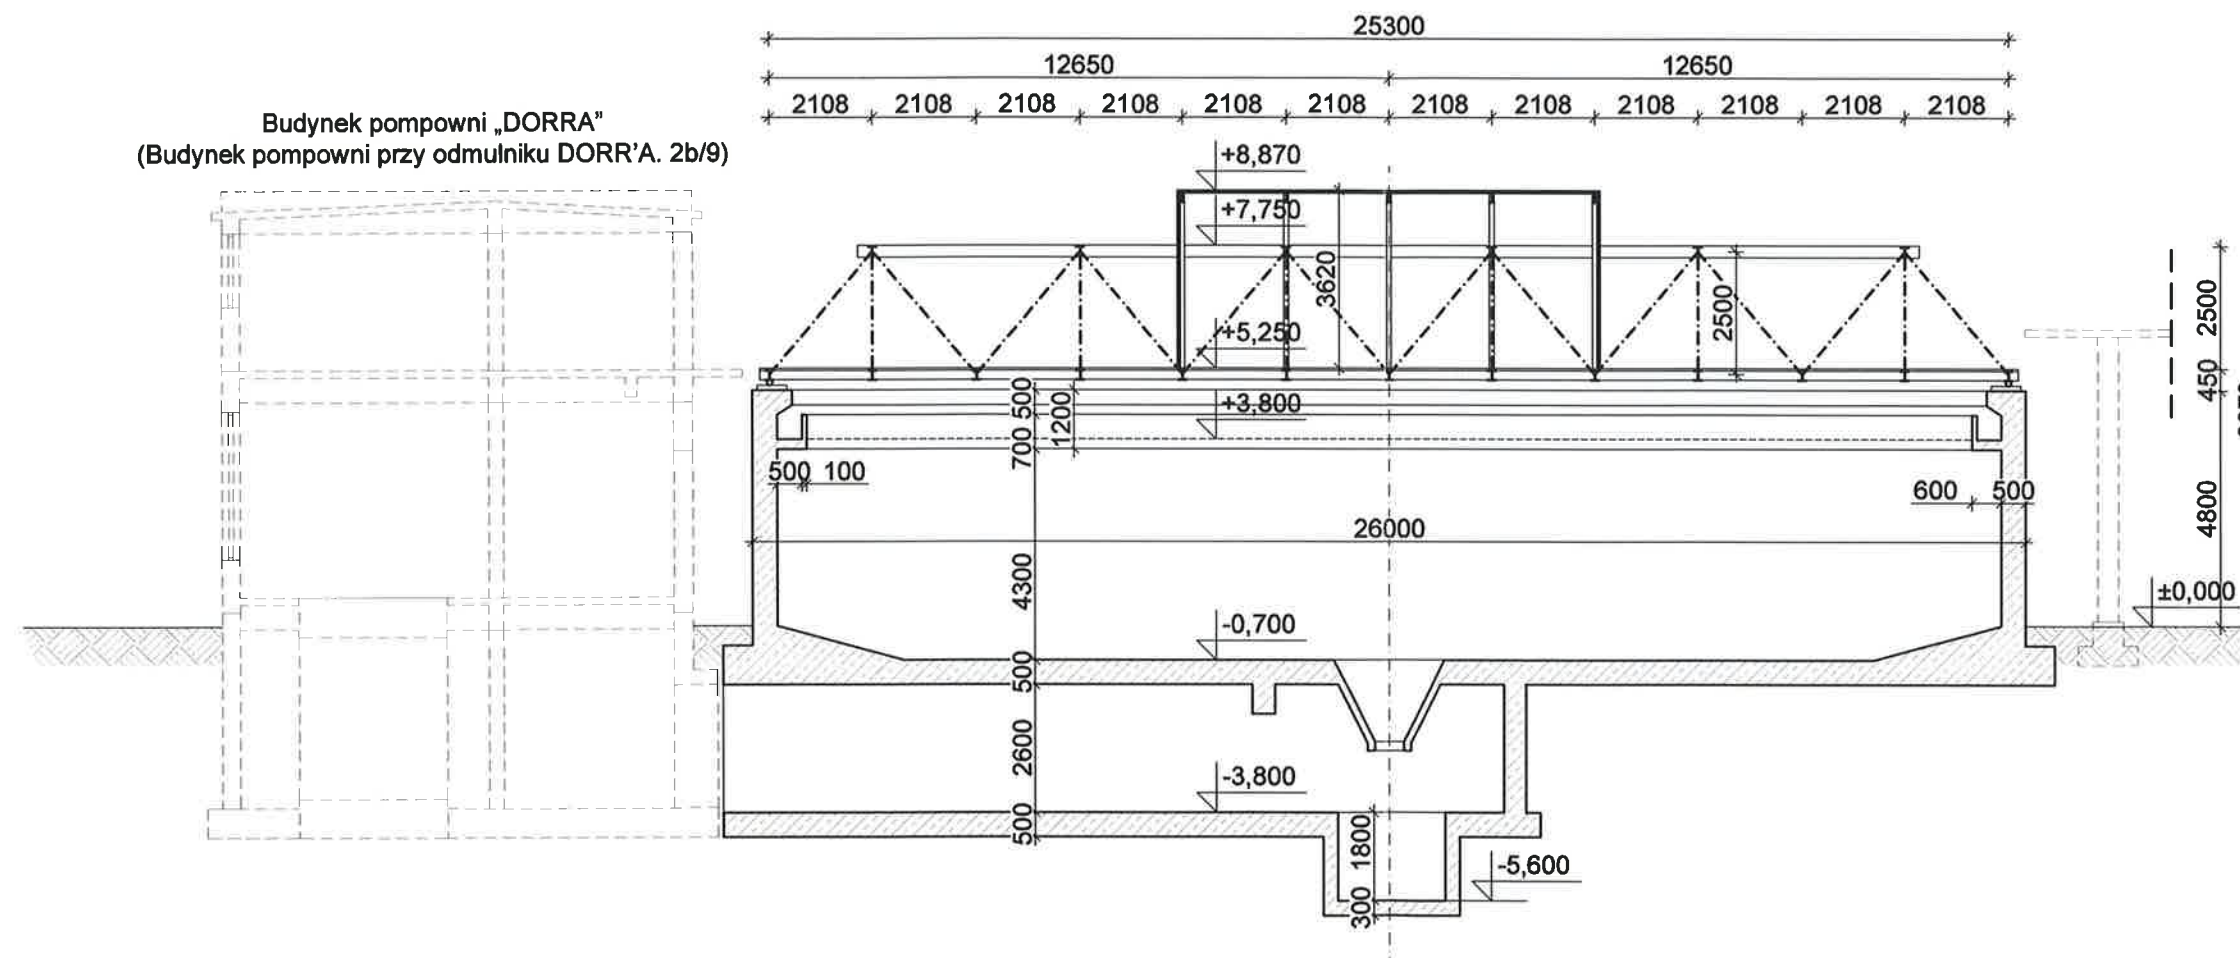

UWAGA:

1) Wymiary podano w mm

RW PROJEKT SP. Z O.O.
UL. KREDYTOWA 8/2
40-562 KATOWICE
NIP 6342993740
KRS 0000892377

RW PROJEKT SP. Z O.O.
40-562 Katowice ul. Kredytowa 8/2
www.rwprojekt.com e-mail: biuro@rwprojekt.com

INWESTOR:
WĘGŁOKOKS KRAJ Spółka Akcyjna
(uprzednio WĘGŁOKOKS KRAJ Sp. z o.o.)
ul. Gen. Jerzego Ziętka 13, 41-940 Piekary Śląskie

LOKALIZACJA:
ul. Gen. Jerzego Ziętka 13, 41-940 Piekary
Śląskie, j.e. 247101_1; o.e. nr 0002;
nazwa o.e. Piekary Wielkie; AR_9-2; dz. nr
2284/81, 2291/209; AR_9-5; dz. nr 2228/84,
2875/84, 2613/86, 2642, 2674; AR_6-9;
dz. nr 57, 60

TEMAT:
**PROJEKT TECHNICZNY LIKWIDACJI
OBIEKTÓW BUDOWLANYCH Z
PRZYNALĘŻNĄ INFRASTRUKTURĄ,
ZLOKALIZOWANYCH W OBRĘBIE
ZAKŁADU PRZERÓBKI MECHANICZNEJ
WĘGLA: 6. ODMULNIK DORR'A. 2B/4**

RYSUNEK:
**ZAGĘSZCZACZ "DORRA" OBOK BUD.
PŁUCZKI - PRZĘKRÓJ A-A**

PROJEKTANT:
INŻ. NR UPR. SLK/3234/POOK/10
TOMASZ BOBER



SPRAWDZAJĄCY:
MGR INŻ. NR UPR. ZAP/0143/POOK/08
HUBERT ROMANOWSKI

OPRACOWAŁ:
MGR INŻ.
TOMASZ MACIEJOWSKI

SKALA: 1:150 DATA: 05.2022

NR RYS. I-13

Budynek pompowni „DORRA”
(Budynek pompowni przy odmulniku DORR'A. 2b/9)

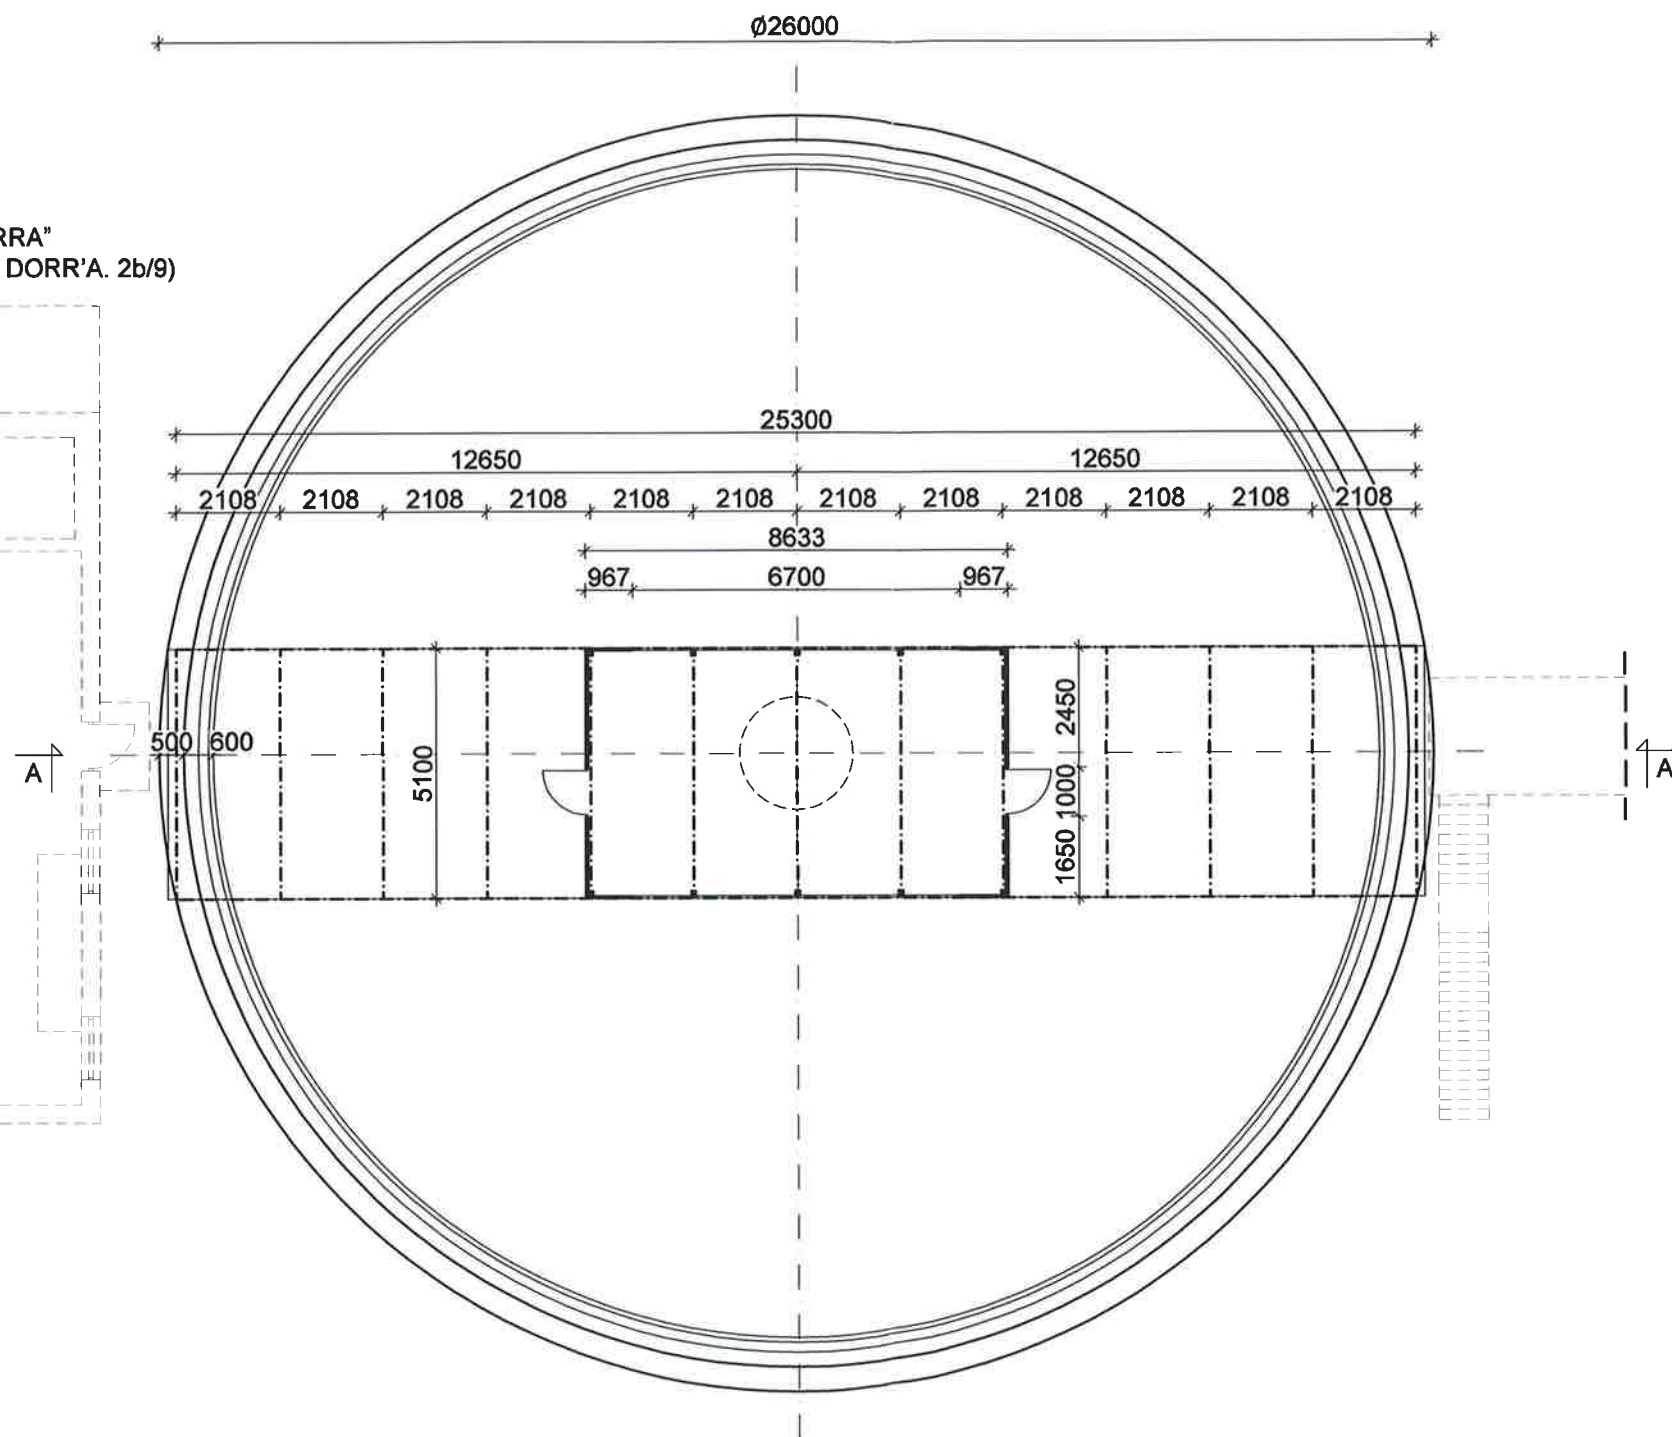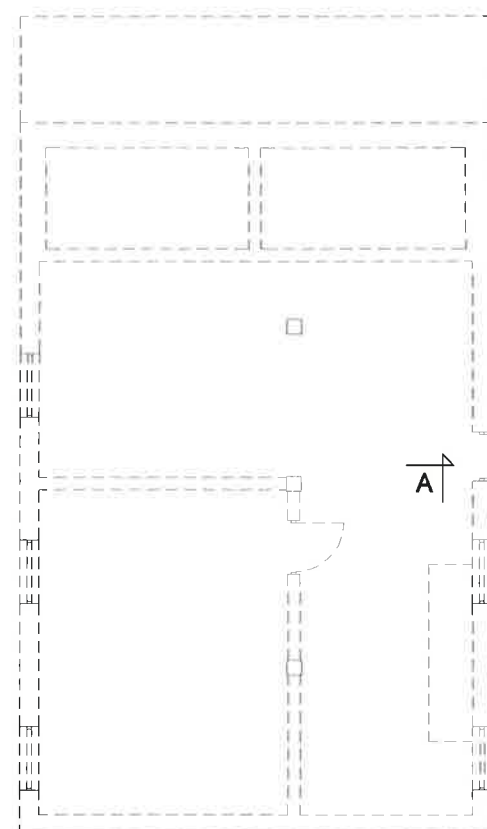

UWAGA:
1) Wymiary podano w mm

RW PROJEKT SP. Z O.O.
UL. KREDYTOWA 8/2
40-562 KATOWICE
NIP 6342993740
KRS 0000892377

RW PROJEKT SP. Z O.O.
40-562 Katowice ul. Kredytowa 8/2
www.rwprojekt.com e-mail: biuro@rwprojekt.com

INWESTOR:
WĘGŁOKOKS KRAJ Spółka Akcyjna
(uprzednio WĘGŁOKOKS KRAJ Sp. z o.o.)
ul. Gen. Jerzego Ziętki 13, 41-940 Piekary Śląskie

LOKALIZACJA:
ul. Gen. Jerzego Ziętki 13, 41-940 Piekary Śląskie, j.e. 247101_1; o.e. nr 0002; nazwa o.e. Piekary Wielkie; AR_9-2; dz. nr 2284/81, 2291/209; AR_9-5; dz. nr 2228/84, 2875/84, 2613/86, 2642, 2674; AR_6-9; dz. nr 57, 60


TEMAT:
**PROJEKT TECHNICZNY LIKWIDACJI
OBIEKTÓW BUDOWLANYCH Z
PRZYNALEŻNĄ INFRASTRUKTURĄ,
ZLOKALIZOWANYCH W OBRĘBIE
ZAKŁADU PRZERÓBKİ MECHANICZNEJ
WĘGLA: 6. ODMULNIK DORR'A. 2B/4**

RYSUNEK:
**ZAGĘSZCZACZ "DORRA" OBOK BUD.
PŁUCZKI - RZUT POZIOMU +5,250**

PROJEKTANT:
INŻ. NR UPR. SLK/3234/POOK/10
TOMASZ BOBER
SPRAWDZAJĄCY:
MGR INŻ. NR UPR. ZAP/0143/POOK/09
HUBERT ROMANOWSKI
OPRACOWAŁ:
MGR INŻ.
TOMASZ MACIEJOWSKI

SKALA: 1:150 DATA: 05.2022

NR RYS. I-12

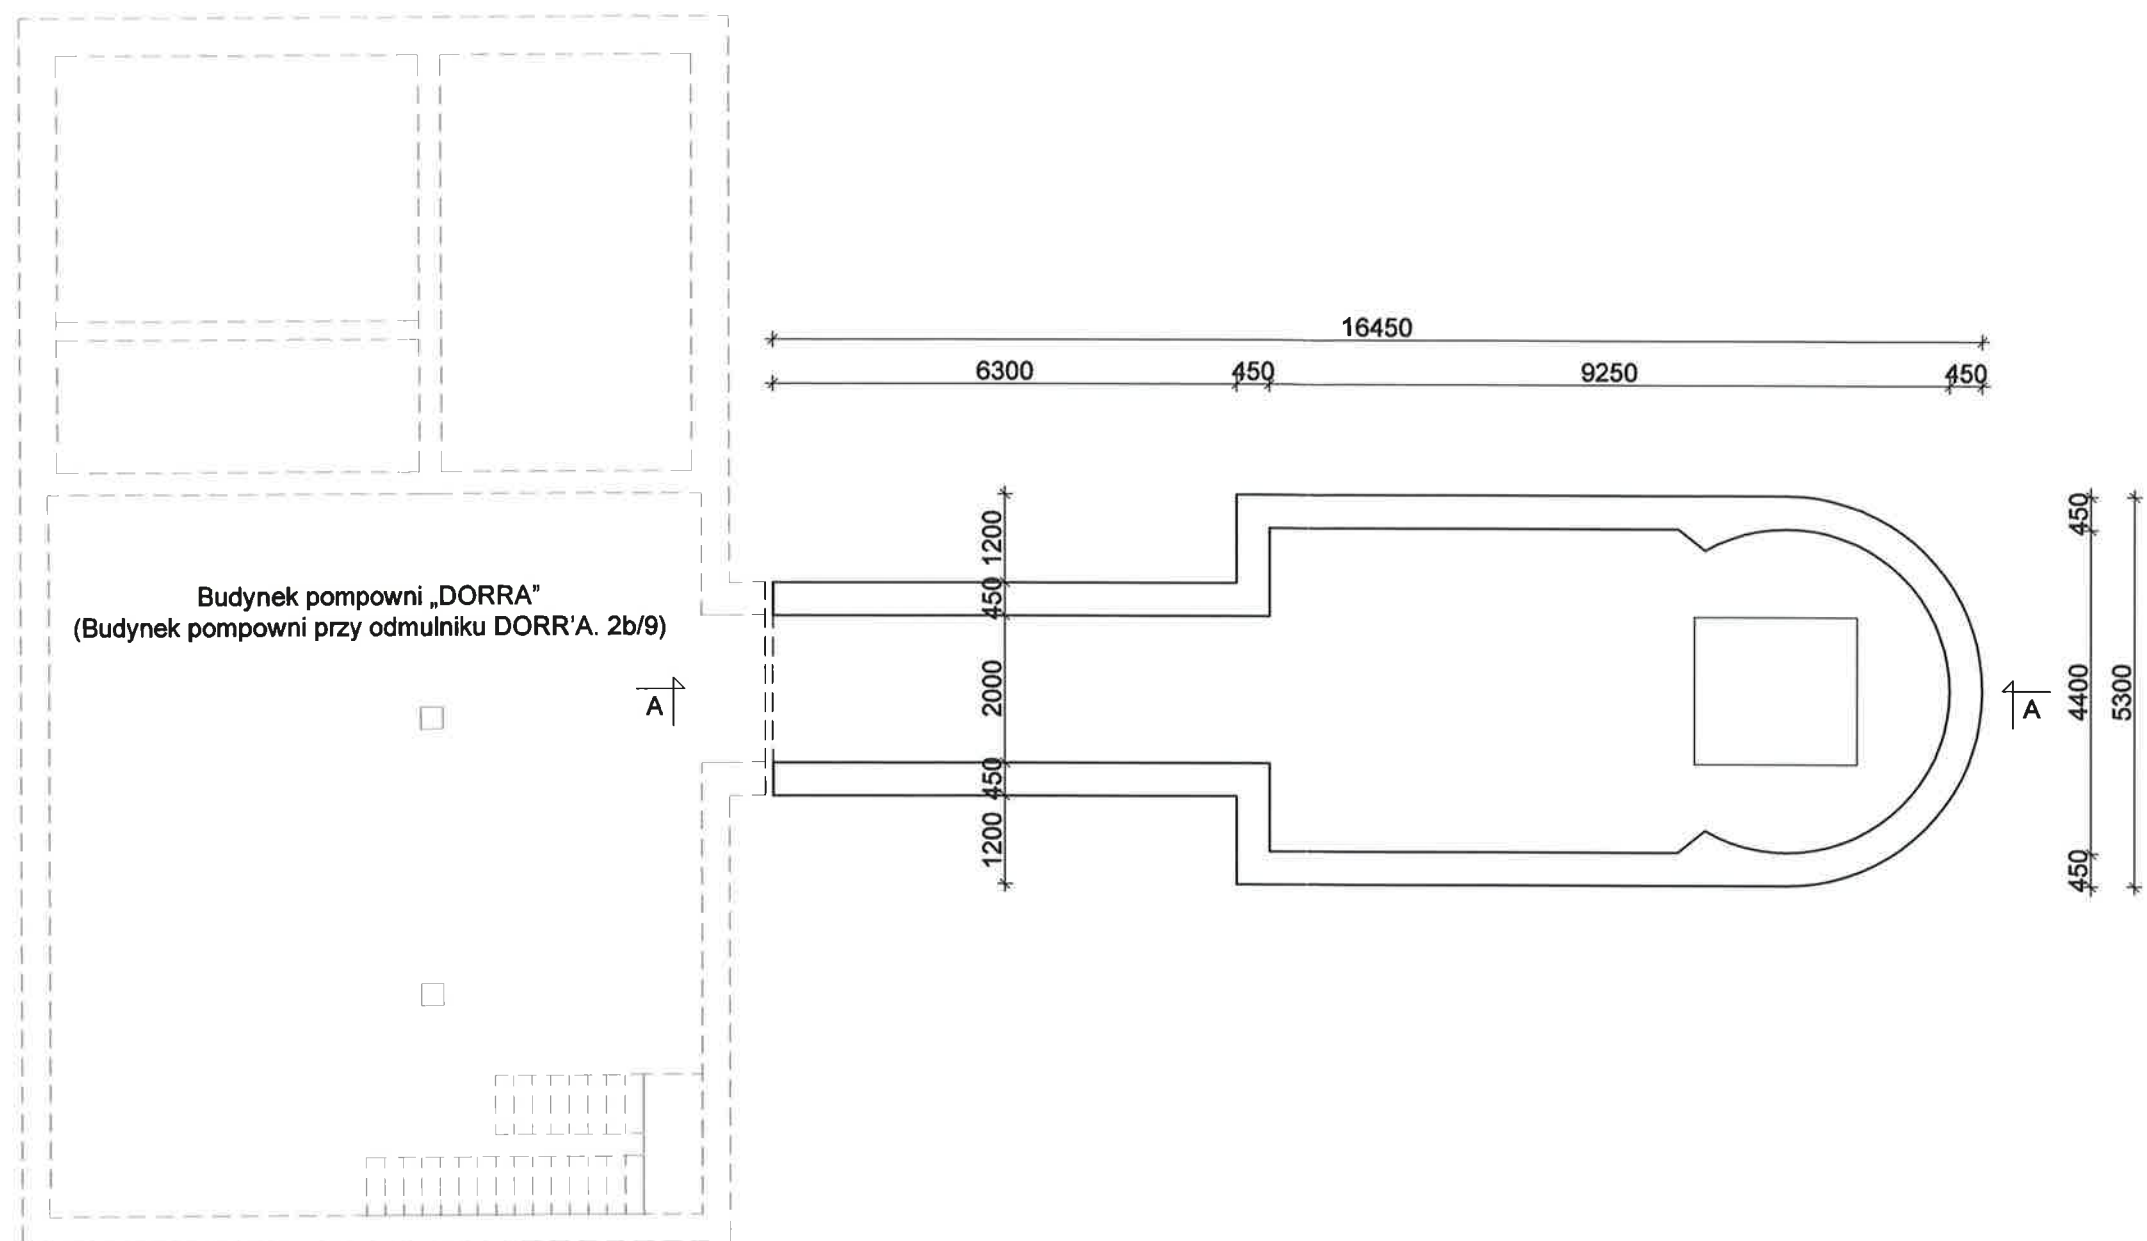

UWAGA:
1) Wymiary podano w mm

RW PROJEKT SP. Z O.O.
UL. KREDYTOWA 8/2
40-562 KATOWICE
NIP 6342993740
KRS 0000892377

RW PROJEKT SP. Z O.O.
40-562 Katowice ul. Kredytowa 8/2
www.rwprojekt.com e-mail: biuro@rwprojekt.com

INWESTOR:
WĘGŁOKOKS KRAJ Spółka Akcyjna
(uprzednio WĘGŁOKOKS KRAJ Sp. z o.o.)
ul. Gen. Jerzego Ziętka 13, 41-940 Piekary Śląskie

LOKALIZACJA:
ul. Gen. Jerzego Ziętka 13, 41-940 Piekary Śląskie, j.e 247101_1; o.e. nr 0002; nazwa o.e. Piekary Wielkie; AR_9-2; dz. nr 2284/81, 2291/209; AR_9-5; dz. nr 2228/84, 2875/84, 2613/86, 2642, 2674; AR_6-9; dz. nr 57, 60


TEMAT:
PROJEKT TECHNICZNY LIKWIDACJI OBIEKTÓW BUDOWLANYCH Z PRZYNALĘŻNĄ INFRASTRUKTURĄ, ZLOKALIZOWANYCH W OBRĘBIE ZAKŁADU PRZERÓBKI MECHANICZNEJ WĘGLA: 6. ODMULNIK DORR'A. 2B/4

RYSUNEK:
ZAGĘSZCZACZ "DORRA" OBOK BUD. PŁUCZKI - RZUT POZIOMU -3,800

PROJEKTANT:
INŻ. **TOMASZ BOBER** NR UPR. SLK/3234/POOK/10
SPRAWDZAJĄCY: *[Signature]*
MGR INŻ. **HUBERT ROMANOWSKI** NR UPR. ZAP/0143/POOK/09
OPRACOWAŁ: *[Signature]*
MGR INŻ. **TOMASZ MACIEJOWSKI** *[Signature]*

SKALA: **1:100** DATA: **05.2022**

NR RYS. **I-11**

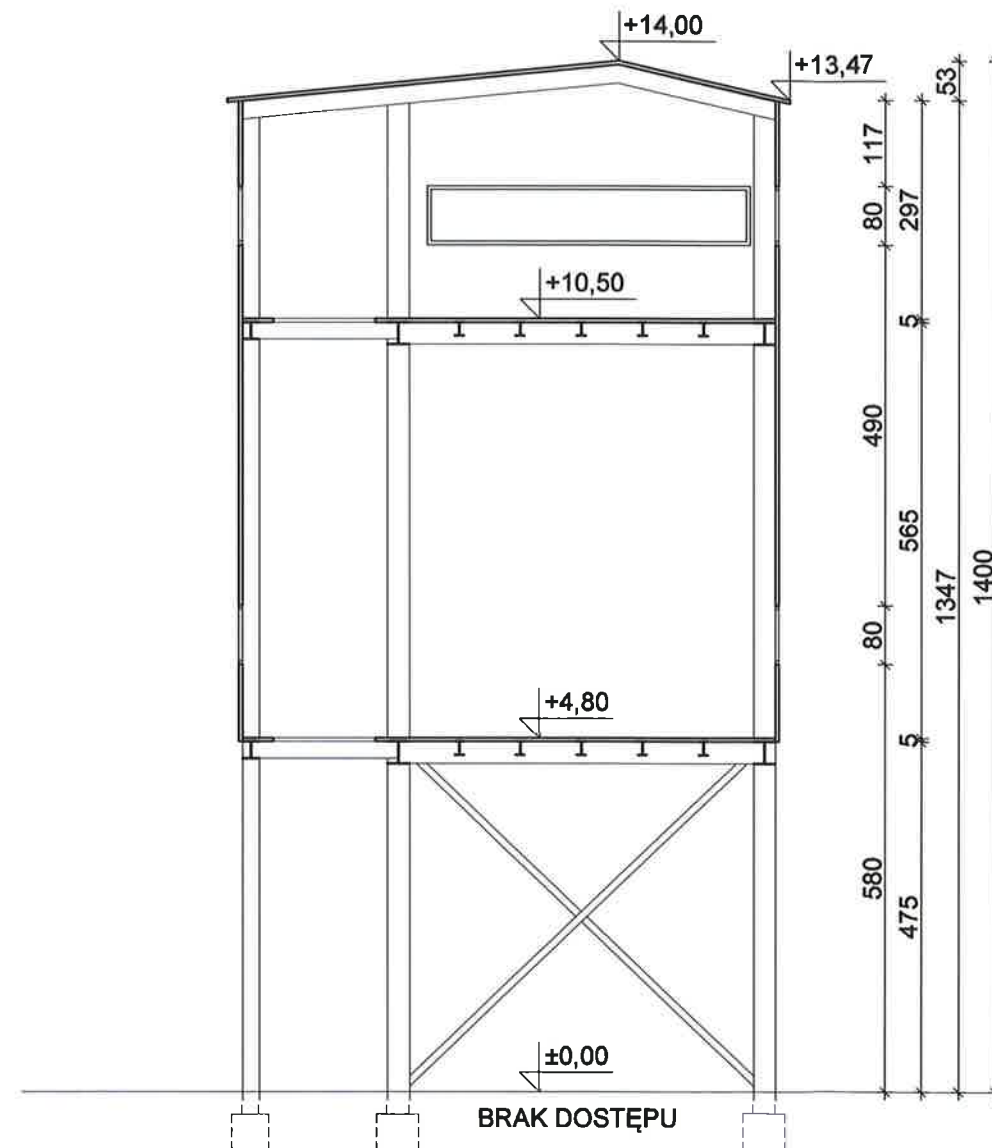

UWAGA:

1) Wymiary podano w cm

RW PROJEKT SP. Z O.O.
 UL. KREDYTOWA 8/2
 40-562 KATOWICE
 NIP 6342993740
 KRS 0000892377

RW PROJEKT SP. Z O.O.
 40-562 Katowice ul. Kredytowa 8/2
 www.rwprojekt.com e-mail: biuro@rwprojekt.com

INWESTOR:

WĘGŁOKOKS KRAJ Spółka Akcyjna
 (uprzednio WĘGŁOKOKS KRAJ Sp. z o.o.)
 ul. Gen. Jerzego Ziętka 13, 41-940 Piekary Śląskie

LOKALIZACJA:

ul. Gen. Jerzego Ziętka 13, 41-940 Piekary Śląskie, j.e. 247101_1; o.e. nr 0002; nazwa o.e. Piekary Wielkie; AR_9-2; dz. nr 2284/81, 2291/209; AR_9-5; dz. nr 2228/84, 2875/84, 2613/86, 2642, 2674; AR_6-9; dz. nr 57, 60

TEMAT:

PROJEKT TECHNICZNY LIKWIDACJI OBIEKTÓW BUDOWLANYCH Z PRZYNALEŻNĄ INFRASTRUKTURĄ, ZLOKALIZOWANYCH W OBRĘBIE ZAKŁADU PRZERÓBKI MECHANICZNEJ WĘGLA: 5. BUDYNEK STACJI ZAŁADOWCZEJ KAMIENIA NA SAMOCHODY Z POMOSTAMI TRANSPORTOWYMI 2B/8

RYSUNEK:

BUDYNEK STACJI ZAŁADOWCZEJ - PRZEKRÓJ A-A

PROJEKTANT:

INŻ. NR UPR. SLK/3234/POOK/10
TOMASZ BOBER

SPRAWDZAJĄCY:

MGR INŻ. NR UPR. ZAP/0143/POOK/09
HUBERT ROMANOWSKI

OPRACOWAŁ:

MGR INŻ.
TOMASZ MACIEJOWSKI

SKALA:

1:100


DATA:

05.2022


NR RYS.

I-10


RZUT PARTERU, w skali 1:100

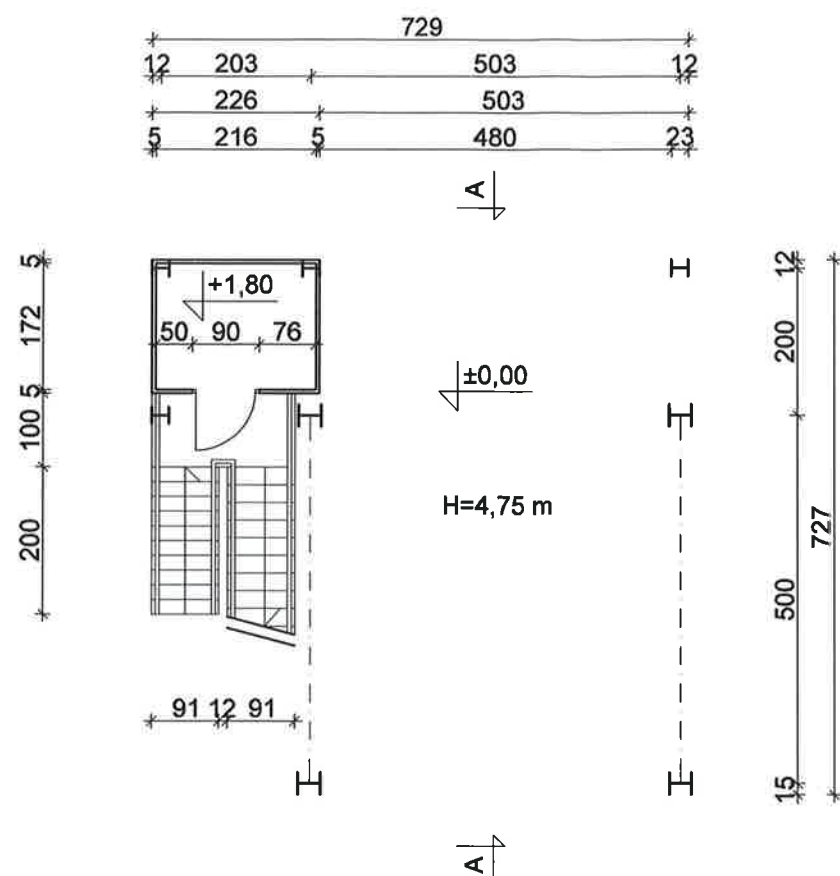

RZUT POZIOMU +4,80, w skali 1:100

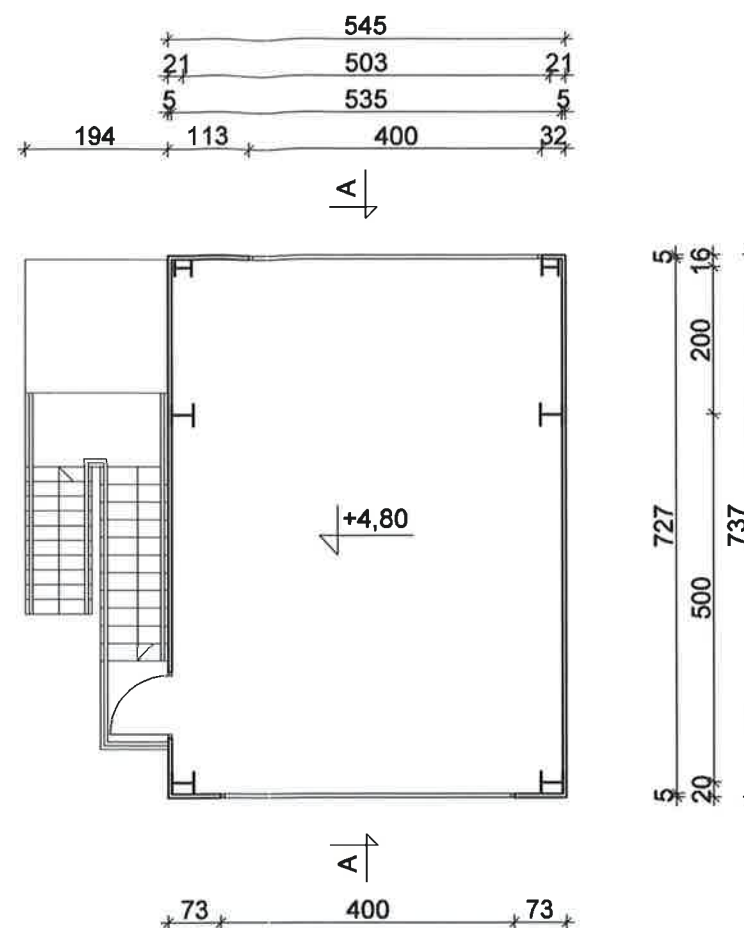

RZUT POZIOMU +10,50, w skali 1:100

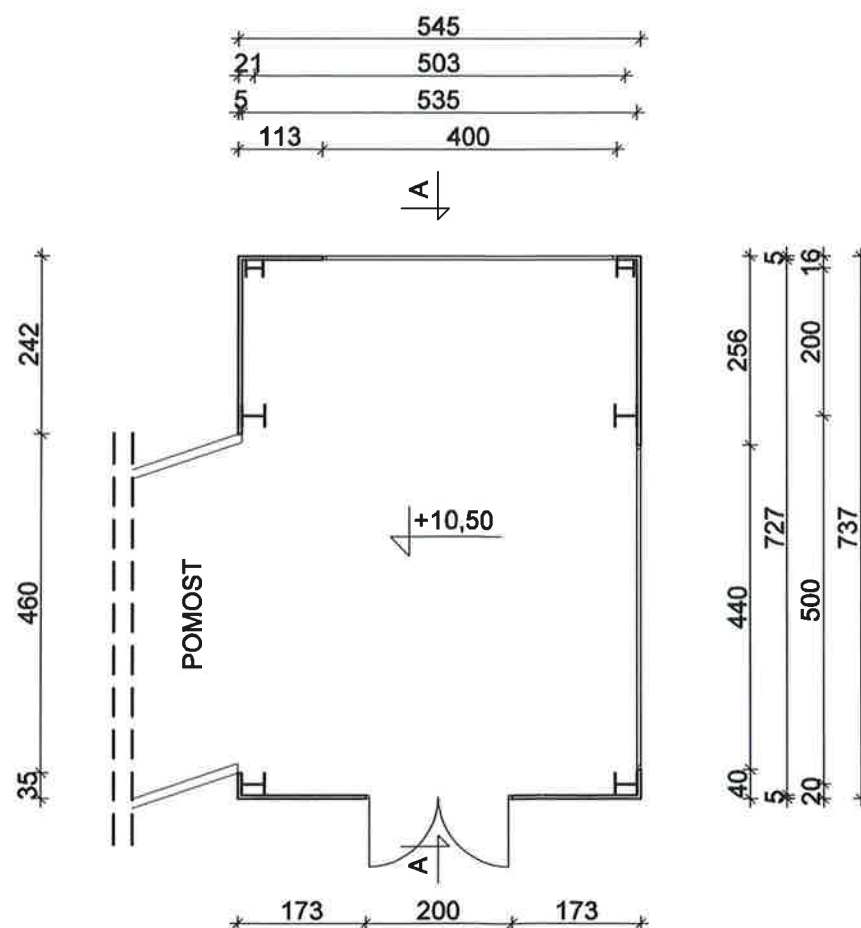

UWAGA:
1) Wymiary podano w cm

RW PROJEKT SP. Z O.O.
UL. KREDYTOWA 8/2
40-562 KATOWICE
NIP 6342993740
KRS 0000892377

RW PROJEKT SP. Z O.O.
40-562 Katowice ul. Kredytowa 8/2
www.rwprojekt.com e-mail: biuro@rwprojekt.com

INWESTOR:
WĘGŁOKOKS KRAJ Spółka Akcyjna
(uprzednio WĘGŁOKOKS KRAJ Sp. z o.o.)
ul. Gen. Jerzego Ziętka 13, 41-940 Piekary Śląskie

LOKALIZACJA:
ul. Gen. Jerzego Ziętka 13, 41-940 Piekary Śląskie, j.e 247101_1; o.e. nr 0002; nazwa o.e. Piekary Wielkie; AR_9-2; dz. nr 2284/81, 2291/209; AR_9-5; dz. nr 2228/84, 2875/84, 2613/86, 2642, 2674; AR_6-9; dz. nr 57, 60


TEMAT:
PROJEKT TECHNICZNY LIKWIDACJI OBIEKTÓW BUDOWLANYCH Z PRZYNALĘŻNĄ INFRASTRUKTURĄ, ZLOKALIZOWANYCH W OBRĘBIE ZAKŁADU PRZERÓBKI MECHANICZNEJ WĘGLA: 5.BUDYNEK STACJI ZAŁADOWCZEJ KAMIENIA NA SAMOCHODY Z POMOSTAMI TRANSPORTOWYMI 2B/8

RYSUNEK:
BUDYNEK STACJI ZAŁADOWCZEJ - RZUT PARTERU; RZUT POZIOMU +4,80; RZUT POZIOMU +10,50

PROJEKTANT:
INŻ. NR UPR. SLK/3234/POOK/10
TOMASZ BOBER
SPRAWDZAJĄCY:
MGR INŻ. NR UPR. ZAP/0143/POOK/09
HUBERT ROMANOWSKI
OPRACOWAŁ:
MGR INŻ.
TOMASZ MACIEJOWSKI

SKALA: 1:100 DATA: 05.2022

NR RYS. I-09

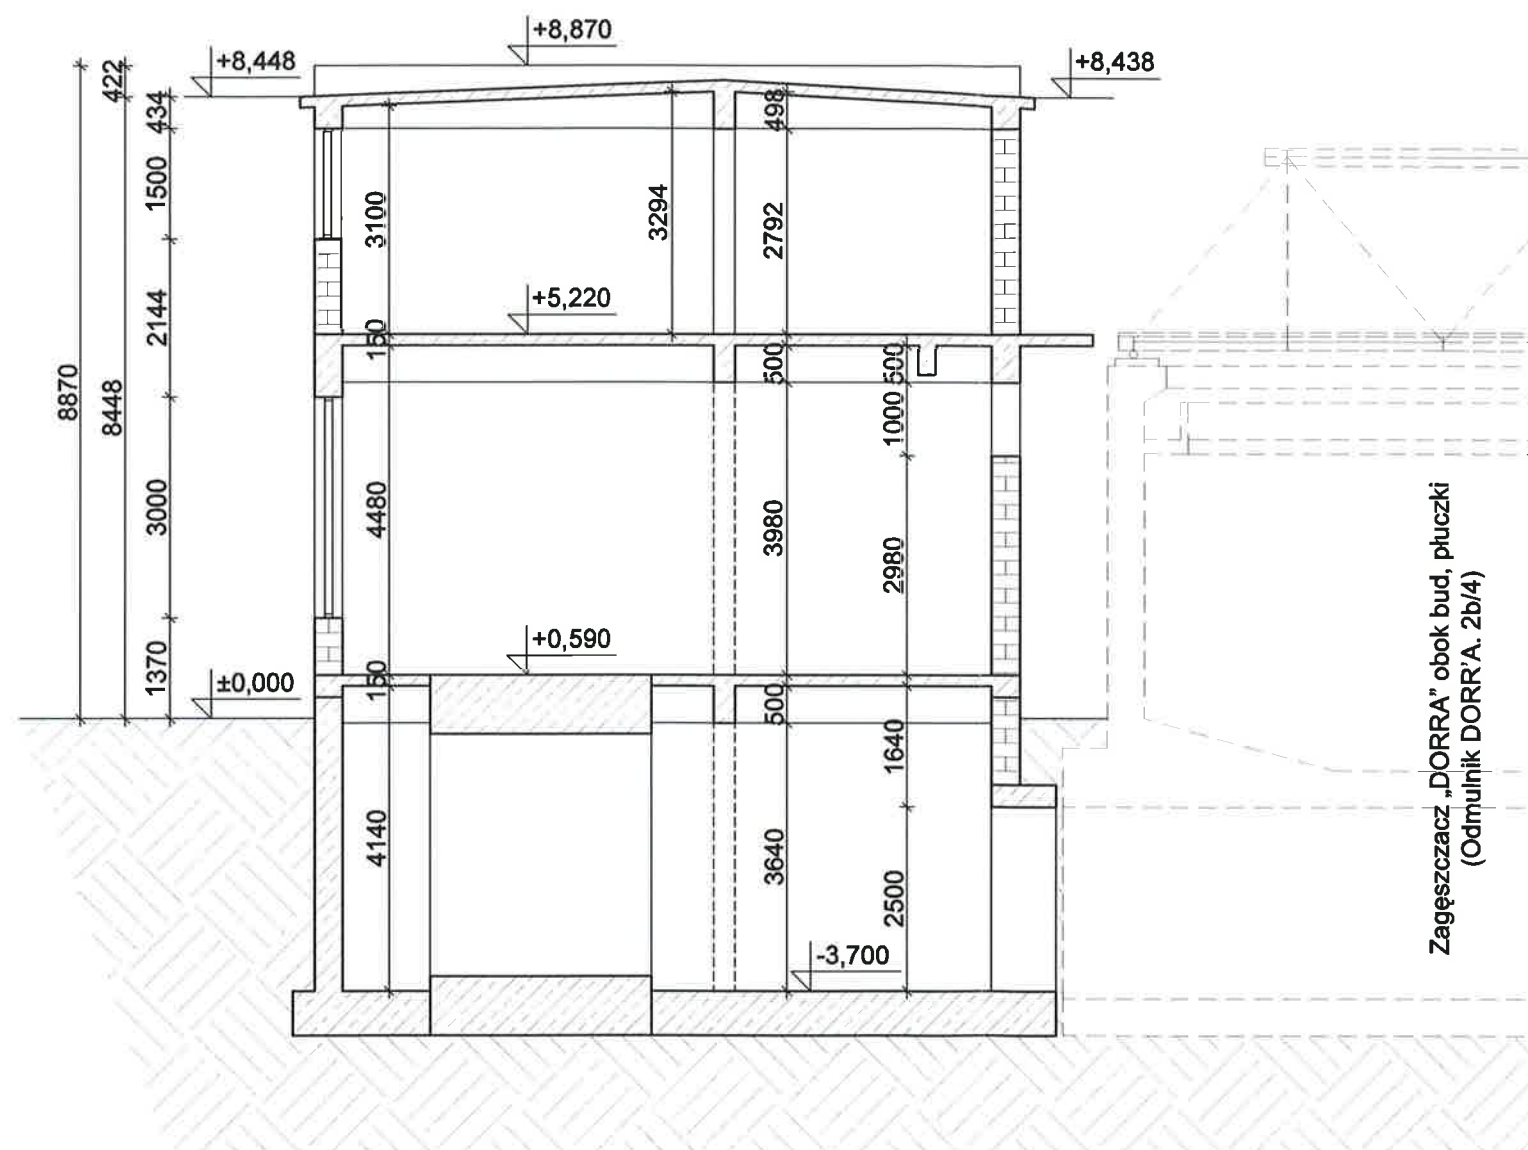

UWAGA:
1) Wymiary podano w mm

RW PROJEKT
RW PROJEKT SP. Z O.O.
UL. KREDYTOWA 8/2
40-562 KATOWICE
NIP 6342993740
KRS 0000892377

RW PROJEKT SP. Z O.O.
40-562 Katowice ul. Kredytowa 8/2
www.rwprojekt.com e-mail: biuro@rwprojekt.com

INWESTOR:
WĘGŁOKOKS KRAJ Spółka Akcyjna
(uprzednio WĘGŁOKOKS KRAJ Sp. z o.o.)
ul. Gen. Jerzego Ziętka 13, 41-940 Piekary Śląskie

LOKALIZACJA:
ul. Gen. Jerzego Ziętka 13, 41-940 Piekary Śląskie, j.e 247101_1; o.e. nr 0002; nazwa o.e. Piekary Wielkie; AR_9-2; dz. nr 2284/81, 2291/209; AR_9-5; dz. nr 2228/84, 2875/84, 2613/86, 2642, 2674; AR_6-9; dz. nr 57, 60


TEMAT:
PROJEKT TECHNICZNY LIKWIDACJI OBIEKTÓW BUDOWLANYCH Z PRZYNALEŻNĄ INFRASTRUKTURĄ, ZLOKALIZOWANYCH W OBRĘBIE ZAKŁADU PRZERÓBKI MECHANICZNEJ WĘGLA: 4.BUDYNEK POMPOWNI PRZY ODMULNIKU DORR'A. 2B/9

RYSUNEK:
BUDYNEK POMPOWNI "DORRA" - PRZEKRÓJ A-A

PROJEKTANT:
INŻ. NR UPR. SLK/3234/POOK/10
TOMASZ BOBER
SPRAWDZAJĄCY:
MGR INŻ. NR UPR. ZAP/0143/POOK/09
HUBERT ROMANOWSKI
OPRACOWAŁ:
MGR INŻ.
TOMASZ MACIEJOWSKI

SKALA: 1:100 DATA: 05.2022

NR RYS. I-08

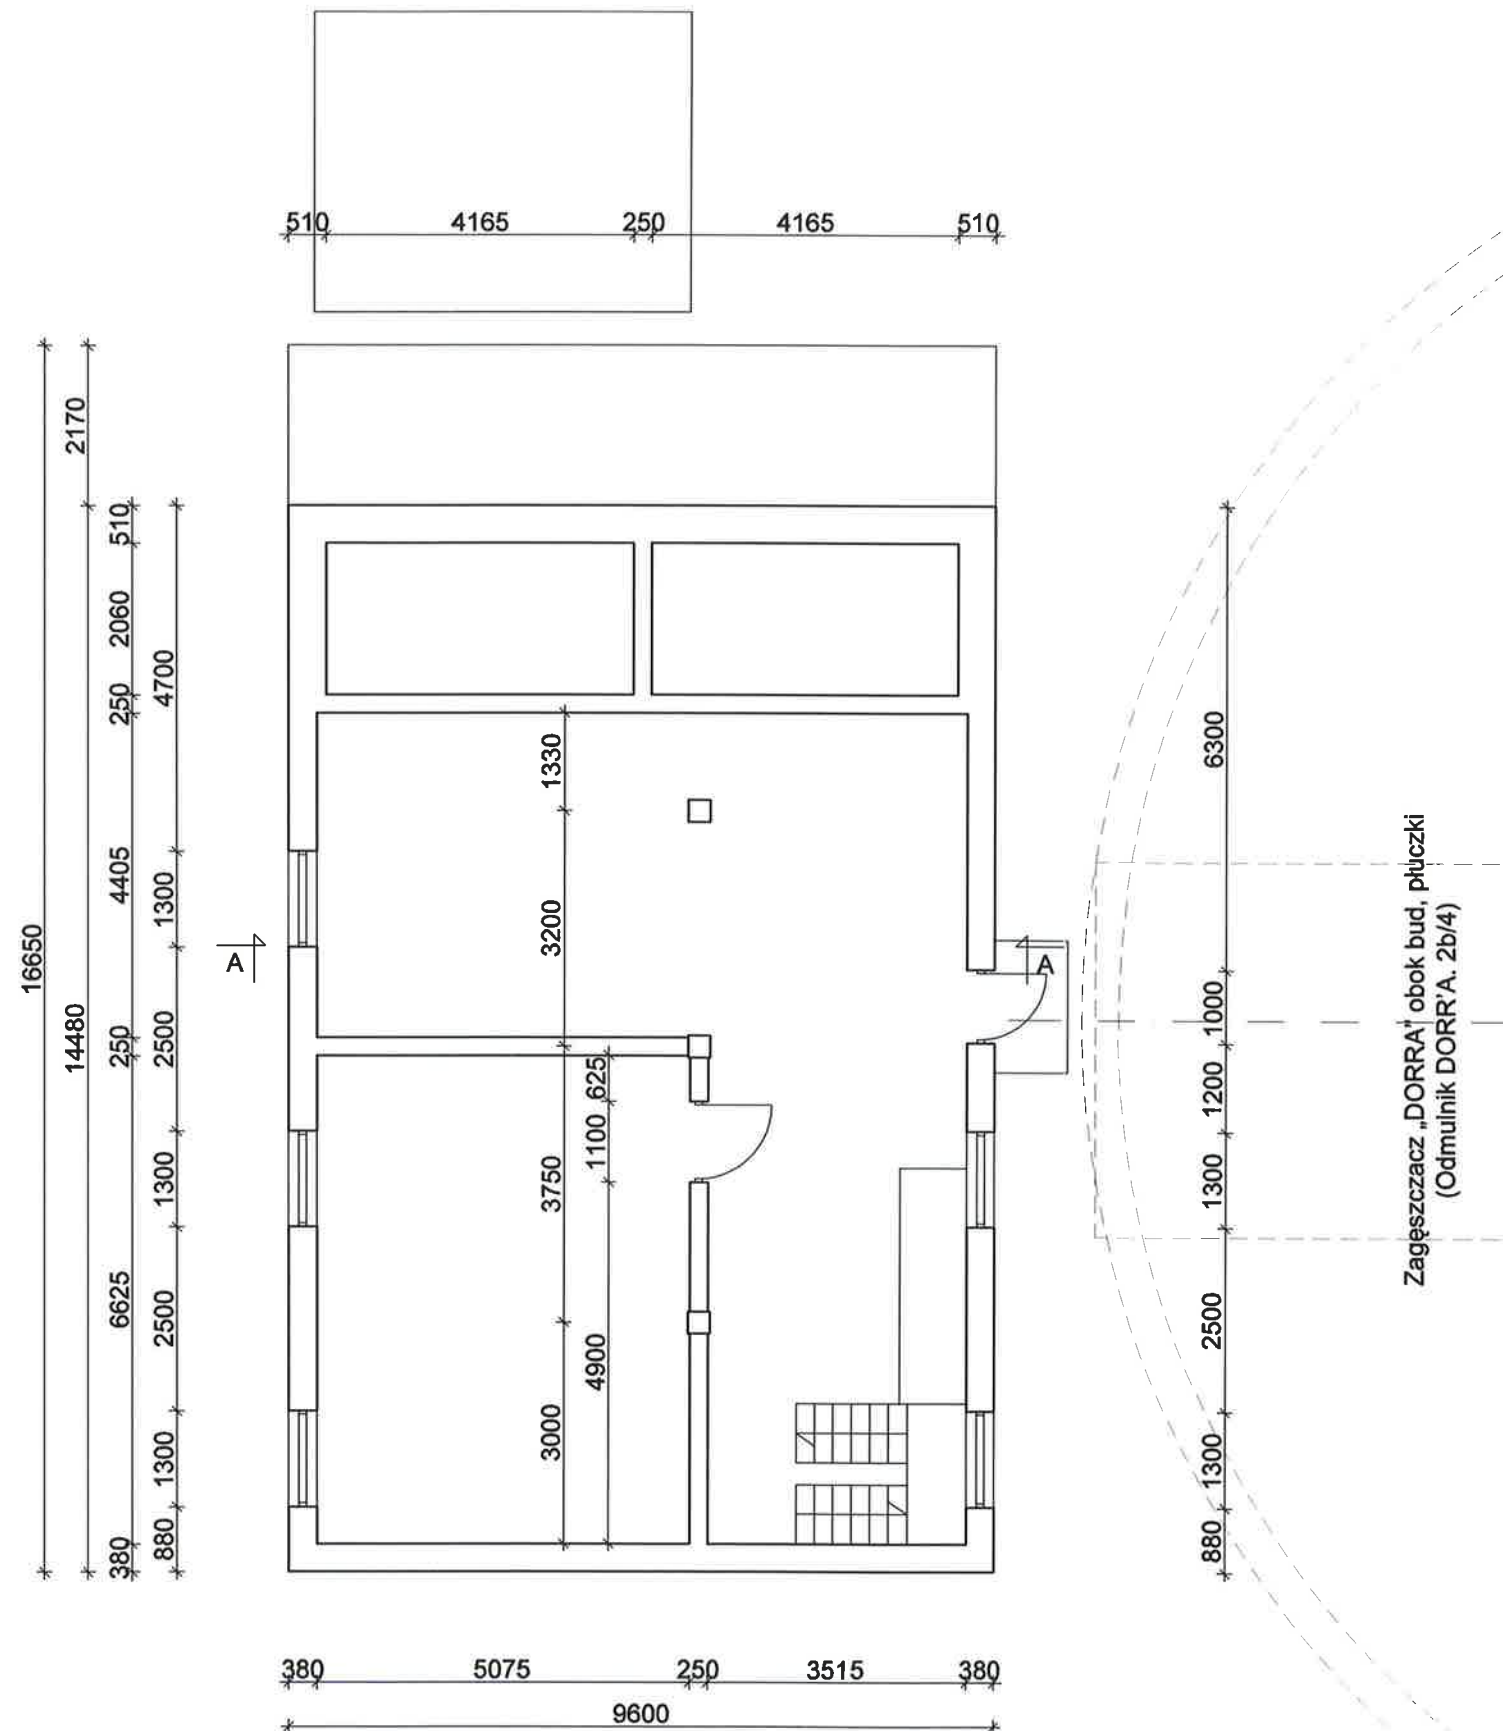

UWAGA:
1) Wymiary podano w mm

RW PROJEKT SP. Z O.O.
UL. KREDYTOWA 8/2
40-562 KATOWICE
NIP 6342993740
KRS 0000892377

RW PROJEKT SP. Z O.O.
40-562 Katowice ul. Kredytowa 8/2
www.rwprojekt.com e-mail:biuro@rwprojekt.com

INWESTOR:
WĘGŁOKOKS KRAJ Spółka Akcyjna
(uprzednio WĘGŁOKOKS KRAJ Sp. z o.o.)
ul. Gen. Jerzego Ziętka 13, 41-940 Piekary Śląskie

LOKALIZACJA:
ul. Gen. Jerzego Ziętka 13, 41-940 Piekary Śląskie, j.e 247101_1; o.e. nr 0002; nazwa o.e. Piekary Wielkie; AR_9-2; dz. nr 2284/81, 2291/209; AR_9-5; dz. nr 2228/84, 2875/84, 2613/86, 2642, 2674; AR_6-9; dz. nr 57, 60


TEMAT:
PROJEKT TECHNICZNY LIKWIDACJI OBIEKTÓW BUDOWLANYCH Z PRZYNALEŻNĄ INFRASTRUKTURĄ, ZLOKALIZOWANYCH W OBRĘBIE ZAKŁADU PRZERÓBKI MECHANICZNEJ WĘGLA: 4.BUDYNEK POMPOWNI PRZY ODMULNIKU DORR'A. 2B/9

RYSUNEK:
BUDYNEK POMPOWNI "DORRA" - RZUT POZIOMU +5,220

PROJEKTANT:
INŻ. NR UPR. SLK/3234/POOK/10
TOMASZ BOBER
SPRAWDZAJĄCY:
MGR INŻ. NR UPR. ZAP/0143/POOK/08
HUBERT ROMANOWSKI
OPRACOWAŁ:
MGR INŻ.
TOMASZ MACIEJOWSKI

SKALA: 1:100 DATA: 05.2022

NR RYS. I-07

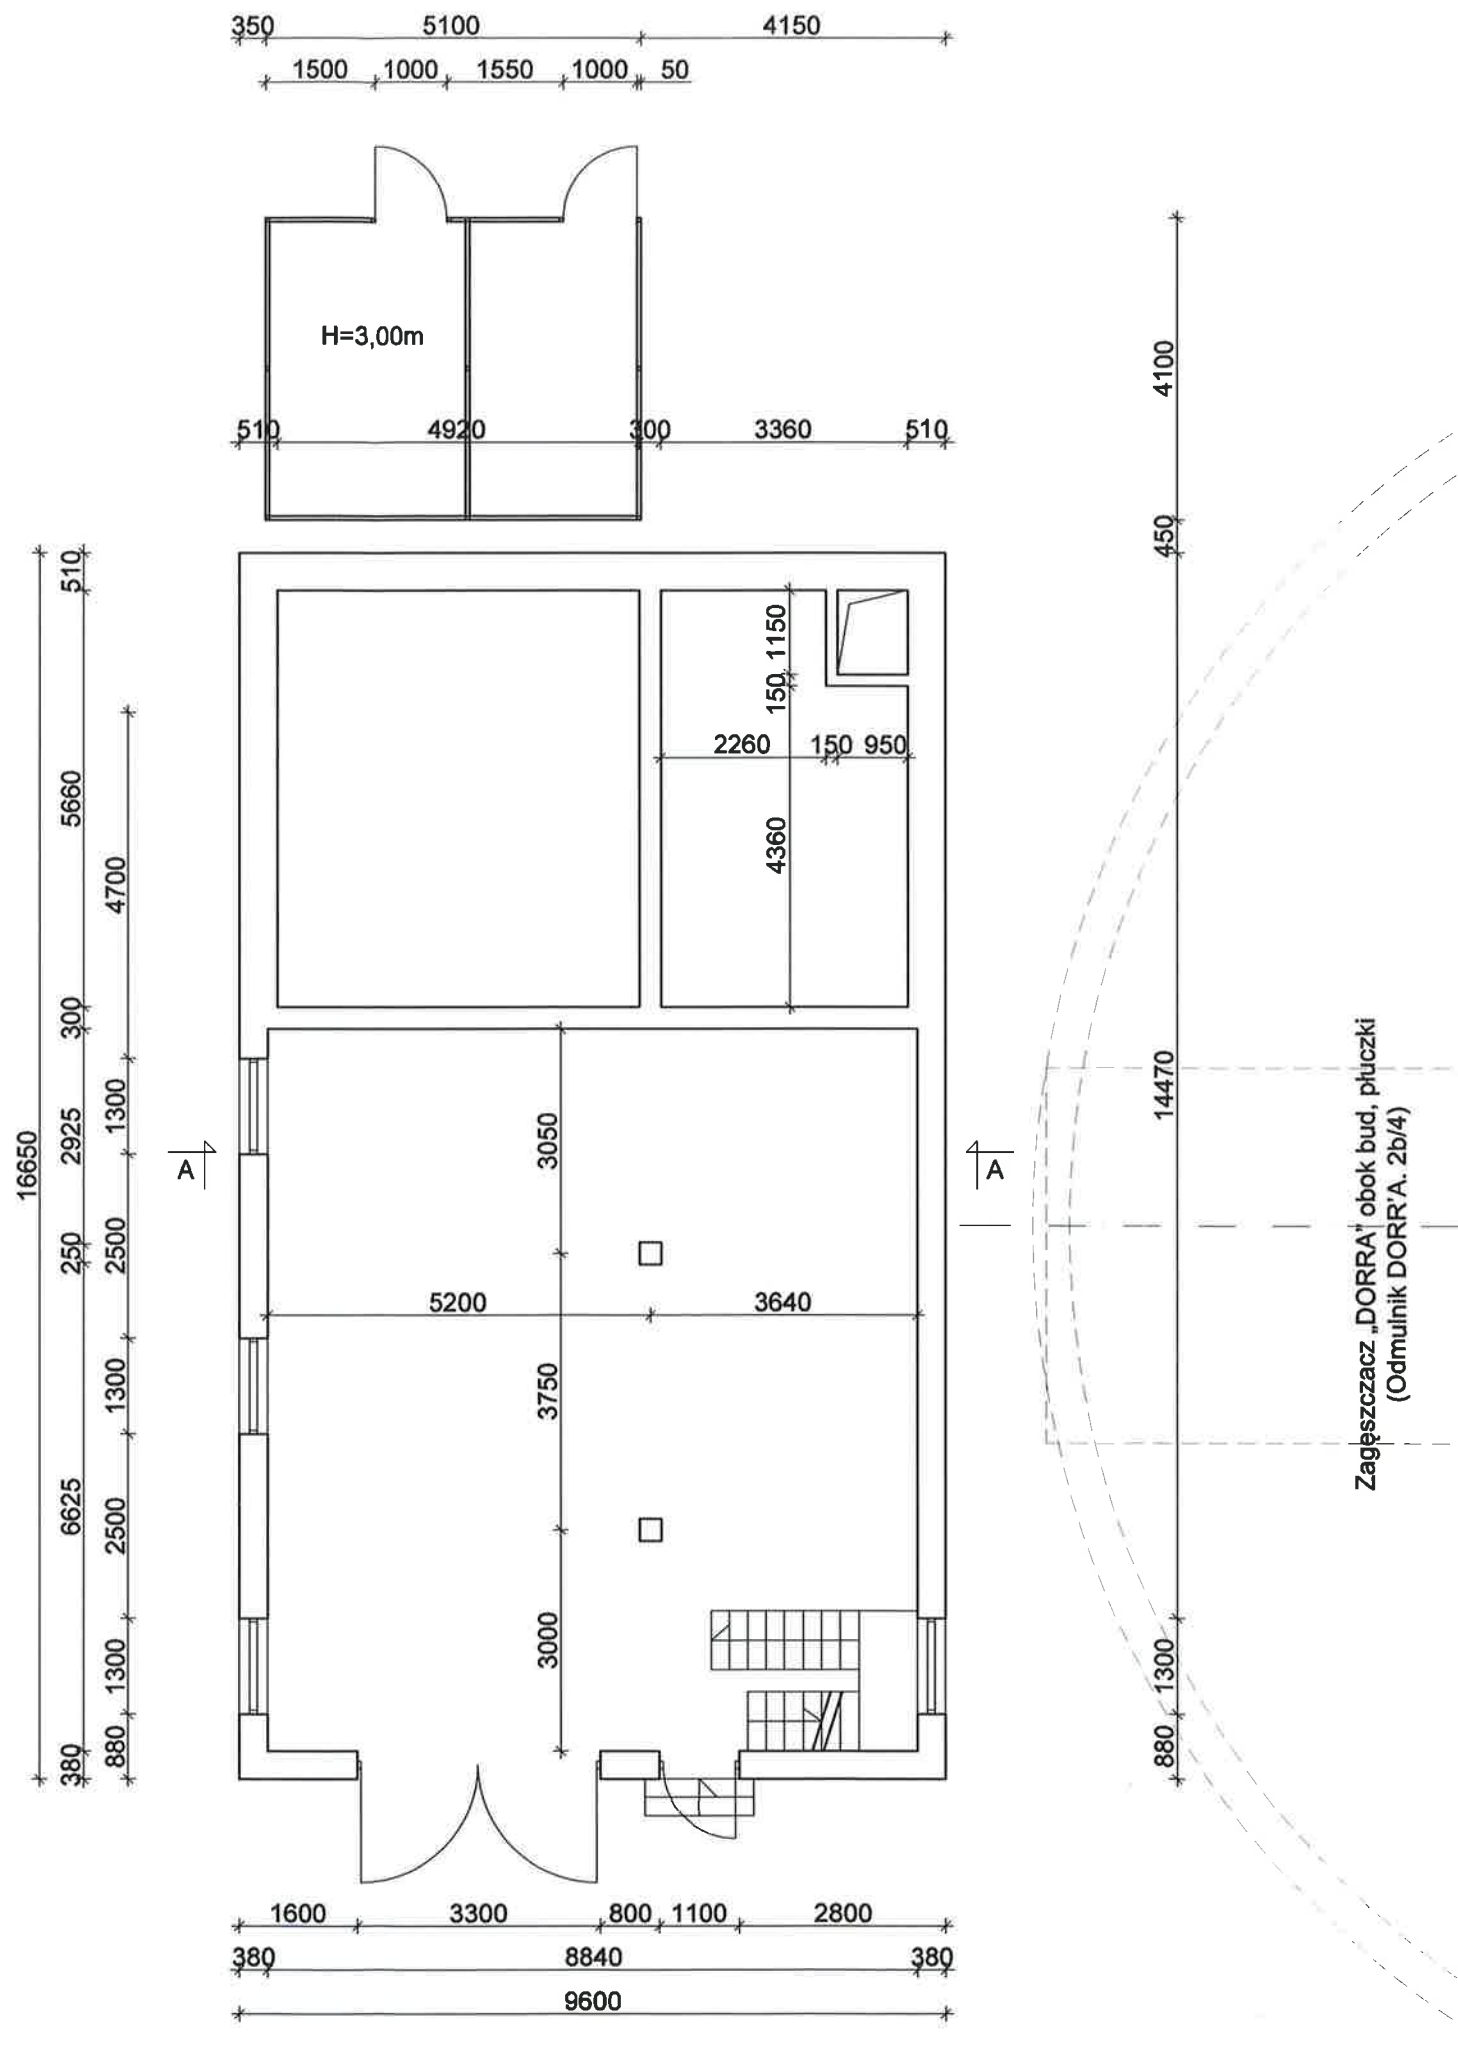

UWAGA:
1) Wymiary podano w mm

RW PROJEKT
RW PROJEKT SP. Z O.O.
UL. KREDYTOWA 8/2
40-562 KATOWICE
NIP 6342993740
KRS 0000892377

RW PROJEKT SP. Z O.O.
40-562 Katowice ul. Kredytowa 8/2
www.rwprojekt.com e-mail:biuro@rwprojekt.com

INWESTOR:
WĘGŁOKOKS KRAJ Spółka Akcyjna
(uprzednio WĘGŁOKOKS KRAJ Sp. z o.o.)
ul. Gen. Jerzego Ziętki 13, 41-940 Piekary Śląskie

LOKALIZACJA:
ul. Gen. Jerzego Ziętki 13, 41-940 Piekary
Śląskie, j.e 247101_1; o.e. nr 0002;
nazwa o.e. Piekary Wielkie; AR_9-2; dz. nr
2284/81, 2291/209; AR_9-5; dz. nr 2228/84,
2875/84, 2613/86, 2642, 2674; AR_6-9;
dz. nr 57, 60


TEMAT:
**PROJEKT TECHNICZNY LIKVIDACJI
OBIEKTÓW BUDOWLANYCH Z
PRZYNALEŻNĄ INFRASTRUKTURĄ,
ZLOKALIZOWANYCH W OBRĘBIE
ZAKŁADU PRZERÓBKI MECHANICZNEJ
WĘGLA: 4.BUDYNEK POMPOWNI PRZY
ODMULNIKU DORR'A. 2B/9**

RYSUNEK:
**BUDYNEK POMPOWNI "DORRA" - RZUT
POZIOMU +0,590**

PROJEKTANT:
INŻ. NR UPR. SLK/3234/POOK/10
TOMASZ BOBER
SPRAWDZAJĄCY: *Bob*
MGR INŻ. NR UPR. ZAP/0143/POOK/09
HUBERT ROMANOWSKI
OPRACOWAŁ: *HB*
MGR INŻ.
TOMASZ MACIEJOWSKI

SKALA: 1:100 DATA: 05.2022

NR RYS. I-06

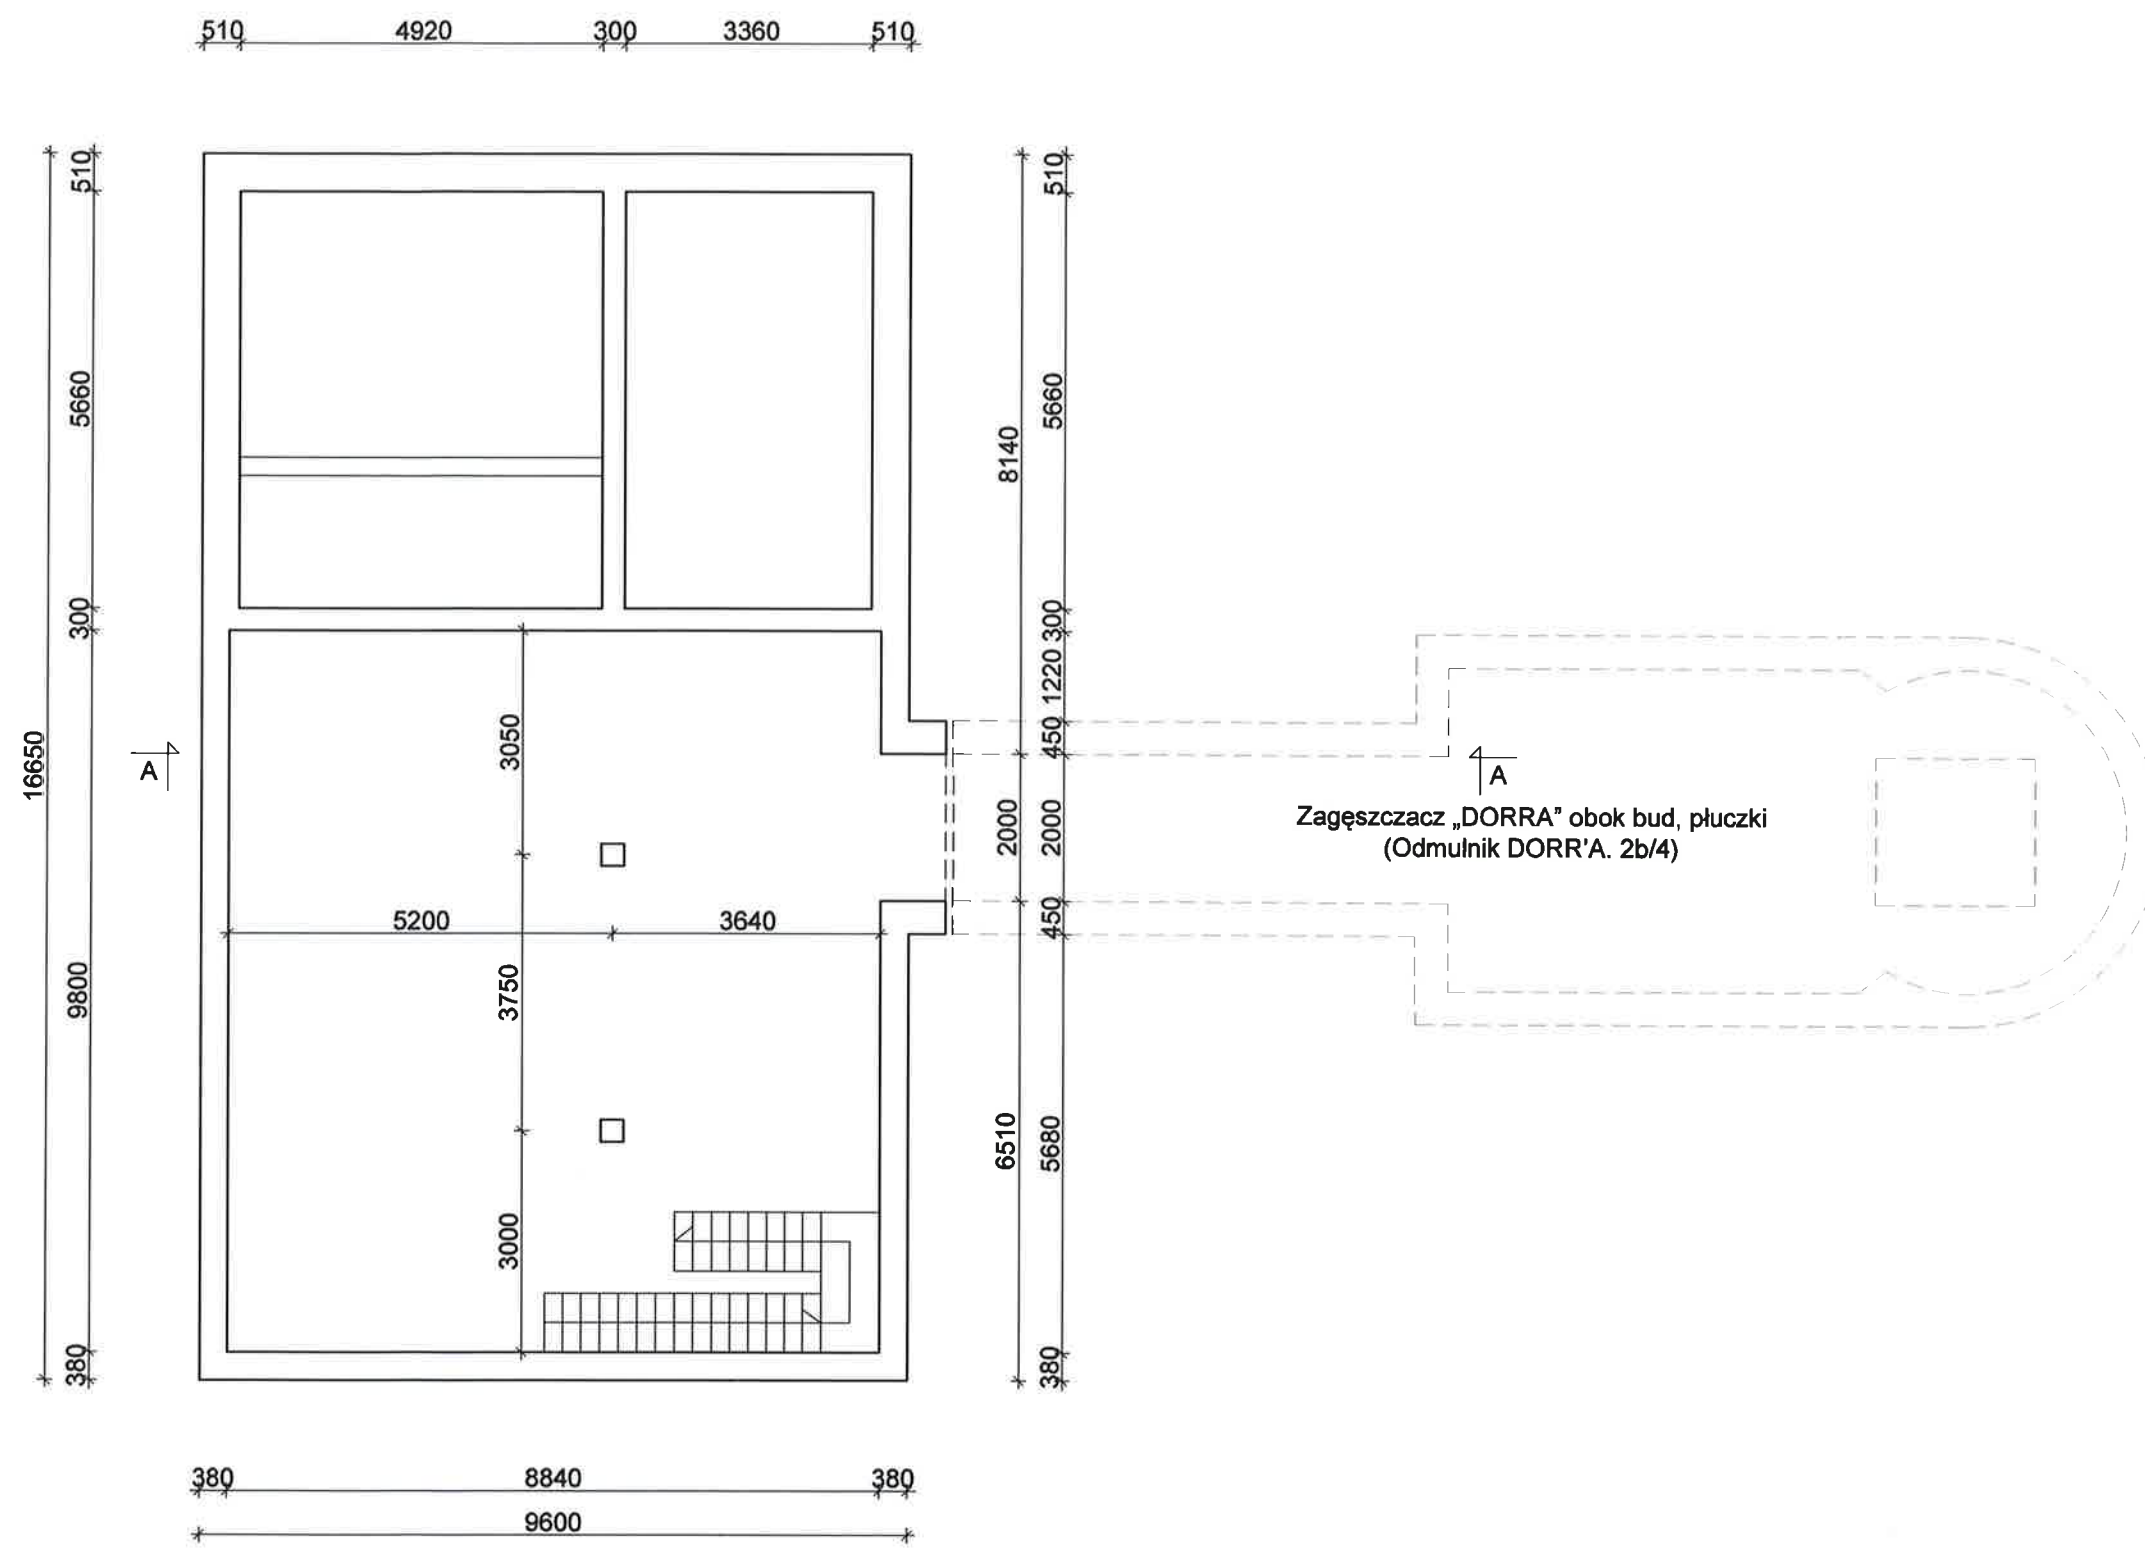

UWAGA:
1) Wymiary podano w mm

RW
PROJEKT

RW PROJEKT SP. Z O.O.
UL. KREDYTOWA 8/2
40-562 KATOWICE
NIP 6342993740
KRS 0000892377

RW PROJEKT SP. Z O.O.
40-562 Katowice ul. Kredytowa 8/2
www.rwprojekt.com e-mail: biuro@rwprojekt.com

INWESTOR:
WĘGŁOKOKS KRAJ Spółka Akcyjna
(uprzednio WĘGŁOKOKS KRAJ Sp. z o.o.)
ul. Gen. Jerzego Ziętki 13, 41-940 Piekary Śląskie

LOKALIZACJA:
ul. Gen. Jerzego Ziętki 13, 41-940 Piekary Śląskie, j.e 247101_1; o.e. nr 0002; nazwa o.e. Piekary Wielkie; AR_9-2; dz. nr 2284/81, 2291/209; AR_9-5; dz. nr 2228/84, 2875/84, 2613/86, 2642, 2674; AR_6-9; dz. nr 57, 60

TEMAT:
PROJEKT TECHNICZNY LIKWIDACJI OBIEKTÓW BUDOWLANYCH Z PRZYNALEŻNĄ INFRASTRUKTURĄ, ZLOKALIZOWANYCH W OBRĘBIE ZAKŁADU PRZERÓBKI MECHANICZNEJ WĘGLA: 4. BUDYNEK POMPOWNI PRZY ODMULNIKU DORR'A. 2B/9

RYSUNEK:
BUDYNEK POMPOWNI "DORRA" - RZUT POZIOMU -3,700


PROJEKTANT:
INŻ. **TOMASZ BOBER** NR UPR. SLK/3234/POOK/10

SPRAWDZAJĄCY: *Bober*
MGR INŻ. **HUBERT ROMANOWSKI** NR UPR. ZAP/0143/POOK/09

OPRACOWAŁ: *HK*
MGR INŻ. **TOMASZ MACIEJOWSKI** *Maciejowski*

SKALA: **1:100** DATA: **05.2022**

NR RYS. **I-05**

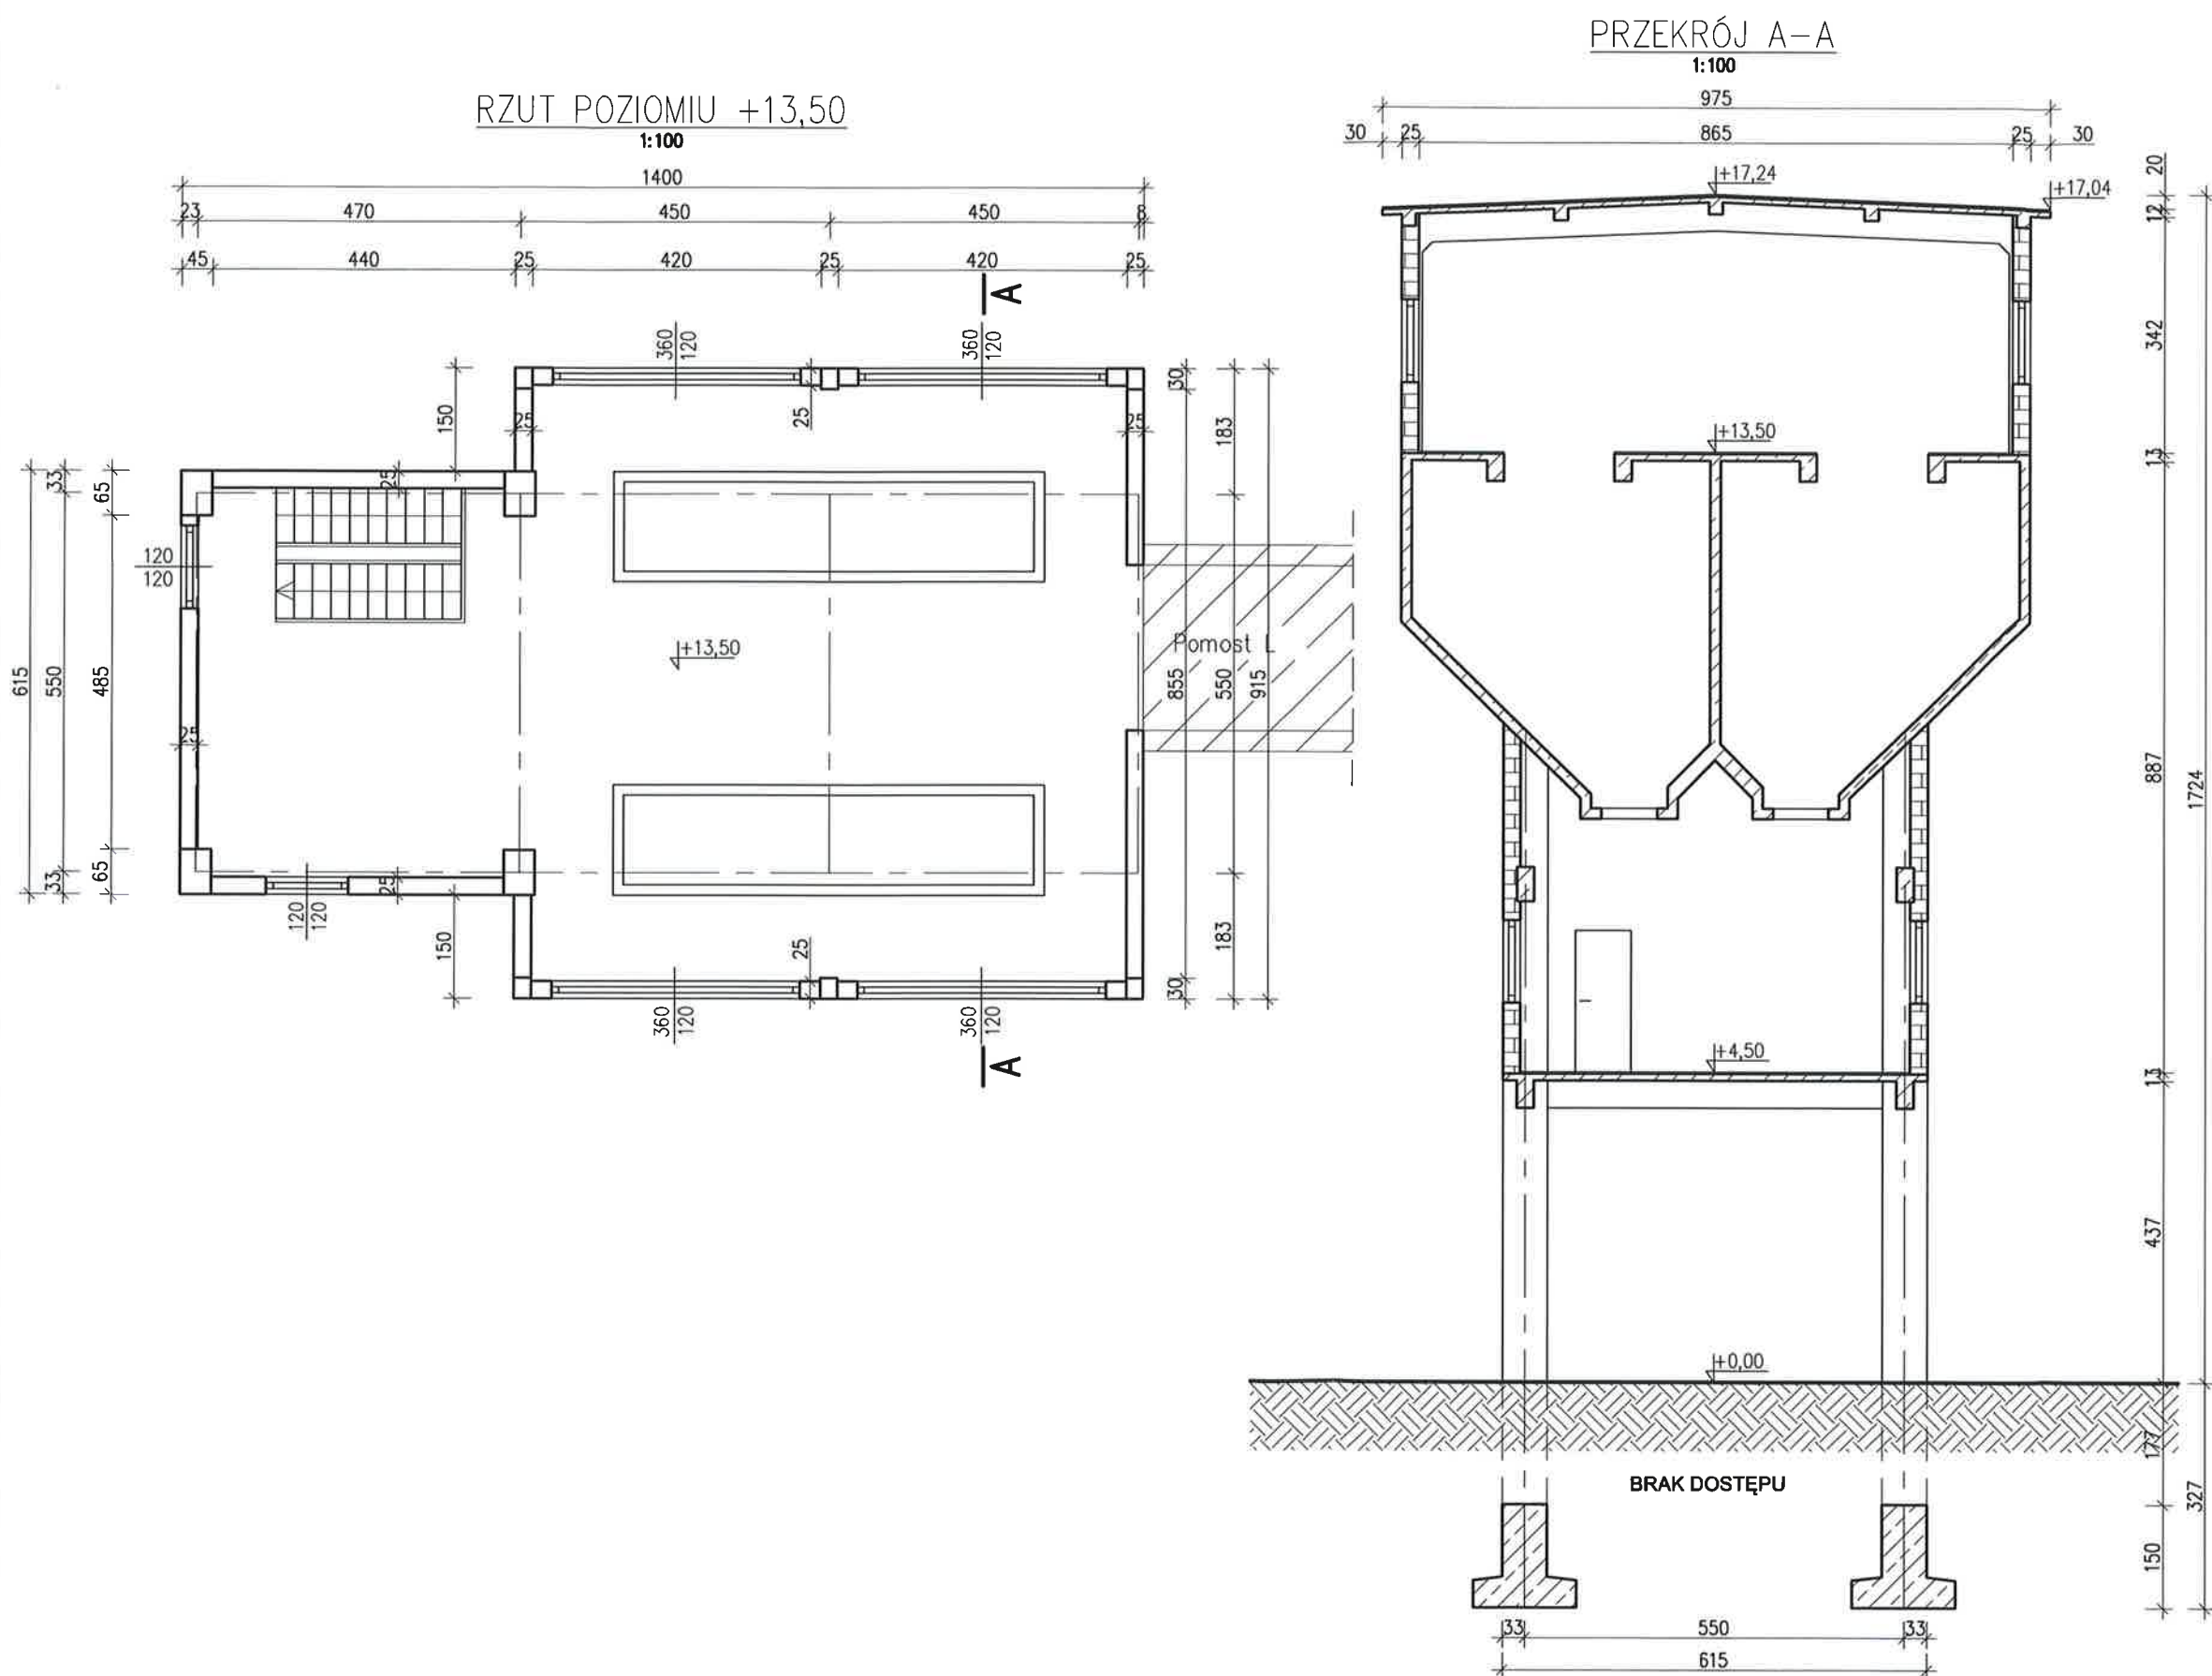

RW PROJEKT SP. Z O.O.
UL. KREDYTOWA 8/2
40-562 KATOWICE
NIP 6342993740
KRS 0000892377

RW PROJEKT SP. Z O.O.
40-562 Katowice ul. Kredytowa 8/2
www.rwprojekt.com e-mail:biuro@rwprojekt.com

INWESTOR:
WĘGŁOKOKS KRAJ Spółka Akcyjna
(uprzednio WĘGŁOKOKS KRAJ Sp. z o.o.)
ul. Gen. Jerzego Ziętki 13, 41-940 Piekary Śląskie

LOKALIZACJA:
ul. Gen. Jerzego Ziętki 13, 41-940 Piekary Śląskie, j.e. 247101_1; o.e. nr 0002; nazwa o.e. Piekary Wielkie; AR_9-2; dz. nr 2284/81, 2291/209; AR_9-5; dz. nr 2228/84, 2875/84, 2613/86, 2642, 2674; AR_6-9; dz. nr 57, 60

TEMAT:
PROJEKT TECHNICZNY LIKWIDACJI OBIEKTÓW BUDOWLANYCH Z PRZYNALĘŻNĄ INFRASTRUKTURĄ, ZLOKALIZOWANYCH W OBRĘBIE ZAKŁADU PRZETWÓRSTWA MECHANICZNEJ WĘGLA: 1.BUDYNEK DROBNEJ SPRZEDAŻY WĘGLA 10/1

RYSUNEK:
BUDYNEK DROBNEJ SPRZEDAŻY - RZUT POZIOMU+13,50 ORAZ PRZĘKRÓJ A-A


PROJEKTANT:
INŻ. **TOMASZ BOBER** NR UPR. SLK/3234/POOK/10
SPRAWDZAJĄCY:
MGR INŻ. **HUBERT ROMANOWSKI** NR UPR. ZAP/0143/POOK/09
OPRACOWAŁ:
MGR INŻ. **TOMASZ MACIEJOWSKI**

SKALA: 1:100 **DATA:** 05.2022

NR RYS. I-03


RZUT FUNDAMENTÓW

1:100

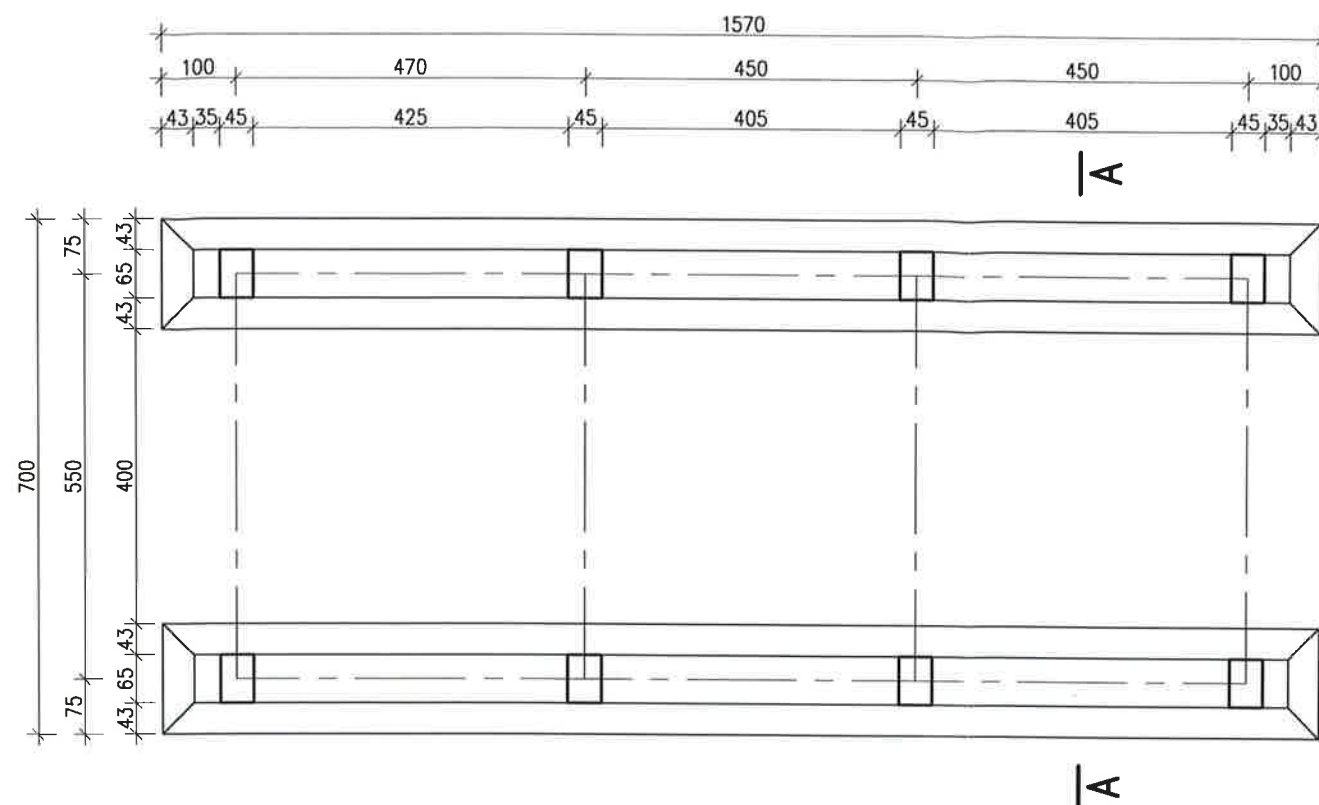

RZUT POZIOMU +0,00

1:100

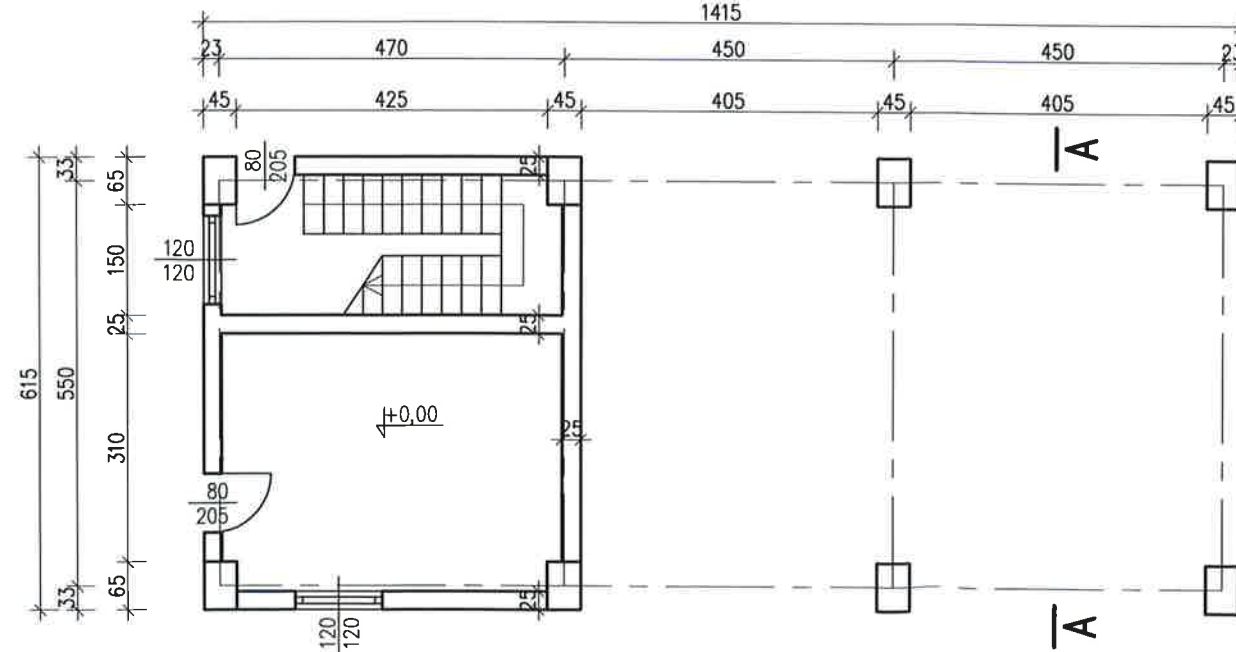

UWAGA:

1) Wymiary podano w cm

RW PROJEKT SP. Z O.O.
UL. KREDYTOWA 8/2
40-562 KATOWICE
NIP 6342993740
KRS 0000892377

RW PROJEKT SP. Z O.O.
40-562 Katowice ul. Kredytowa 8/2
www.rwprojekt.com e-mail:biuro@rwprojekt.com

INWESTOR:

WĘGŁOKOKS KRAJ Spółka Akcyjna
(uprzednio WĘGŁOKOKS KRAJ Sp. z o.o.)
ul. Gen. Jerzego Ziętki 13, 41-940 Piekary Śląskie

LOKALIZACJA:

ul. Gen. Jerzego Ziętki 13, 41-940 Piekary Śląskie, j.e 247101_1; o.e. nr 0002; nazwa o.e. Piekary Wielkie; AR_9-2; dz. nr 2284/81, 2291/209; AR_9-5; dz. nr 2228/84, 2875/84, 2613/86, 2642, 2674; AR_6-9; dz. nr 57, 60

TEMAT:

PROJEKT TECHNICZNY LIKWIDACJI OBIEKTÓW BUDOWLANYCH Z PRZYNALĘŻNĄ INFRASTRUKTURĄ, ZLOKALIZOWANYCH W OBRĘBIE ZAKŁADU PRZETWÓRKI MECHANICZNEJ WĘGLA: 1.BUDYNEK DROBNEJ SPRZEDAŻY WĘGLA 10/1

RYSUNEK:

BUDYNEK DROBNEJ SPRZEDAŻY - RZUT FUNDAMENTÓW ORAZ RZUT POZIOMU +0,00

PROJEKTANT:

INŻ. NR UPR. SLK/3234/P00K/10
TOMASZ BOBER

SPRAWDZAJĄCY:

MGR INŻ. NR UPR. ZAP/0143/P00K/09
HUBERT ROMANOWSKI

OPRACOWAŁ:

MGR INŻ.
TOMASZ MACIEJOWSKI

SKALA:


1:100

DATA:

05.2022

NR RYS.

I-01

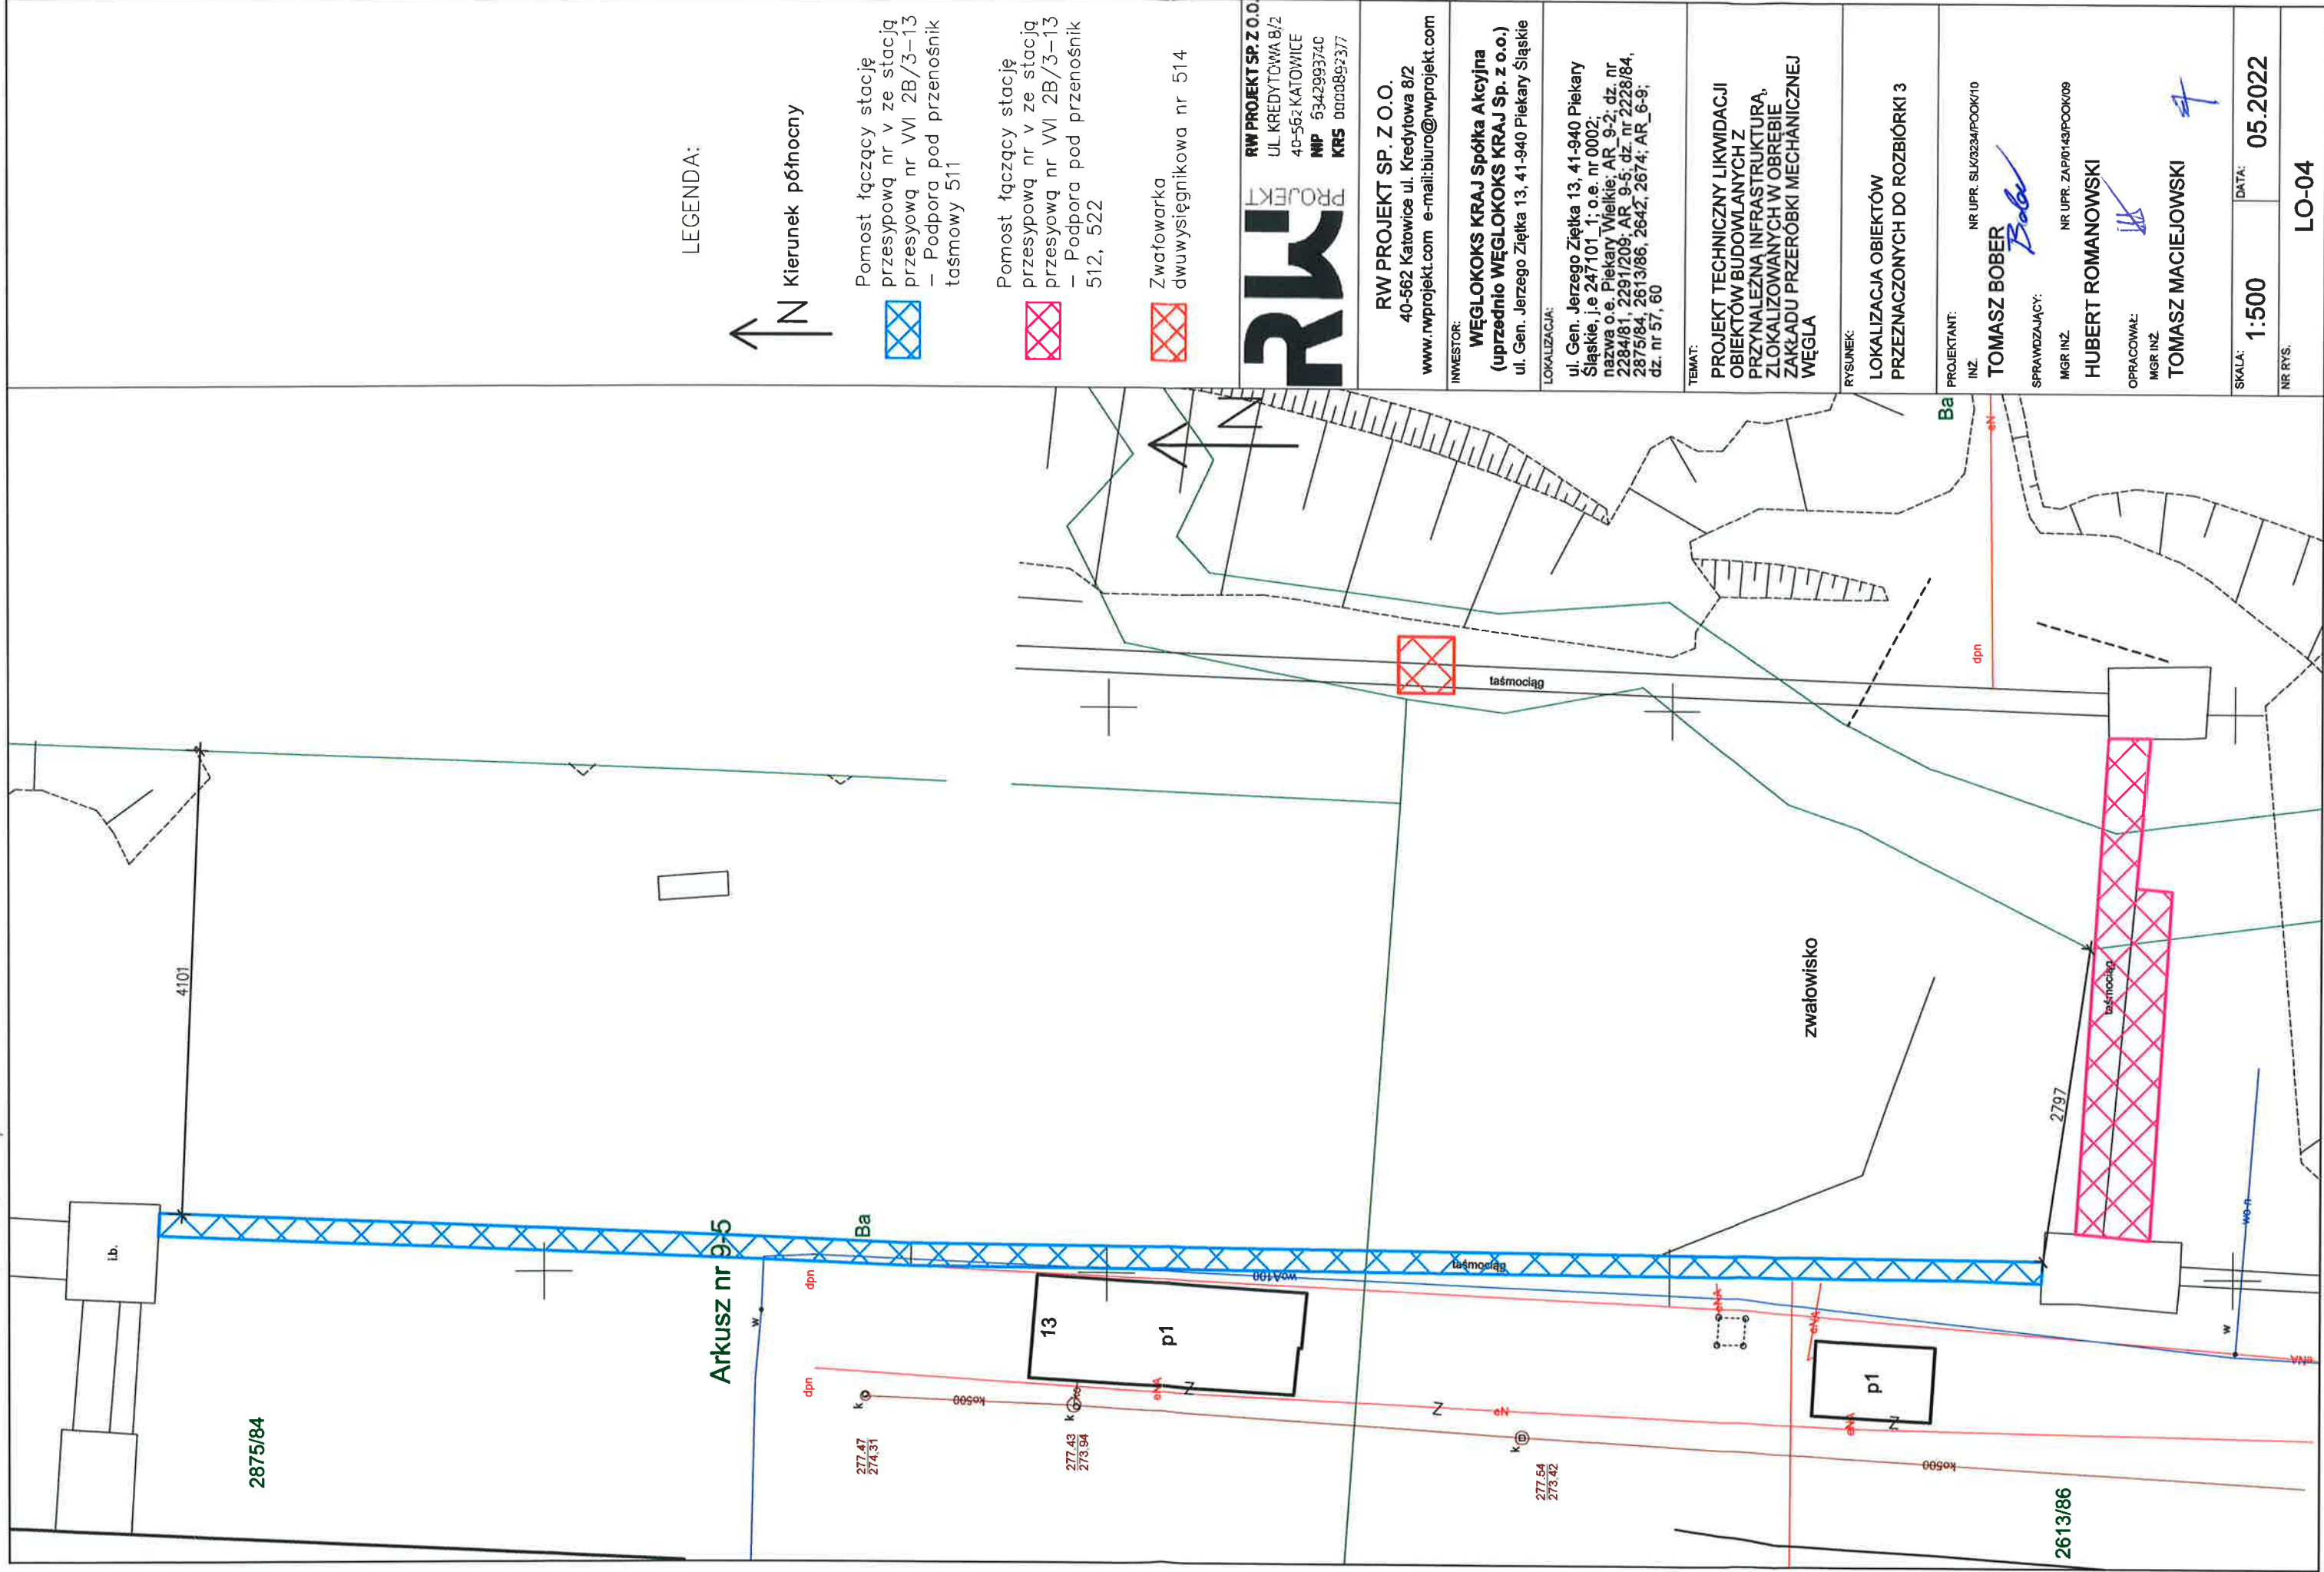

LEGENDA:



Pomost łączący stację przesypową nr v ze stacją przesypową nr VI 2B/3-13
– Podpora pod przenośnik taśmowy 511

Pomost łączący stację przesypową nr v ze stacją przesypową nr VI 2B/3-13
– Podpora pod przenośnik 512, 522

Zwałowarka dwuwysięgnikowa nr 514

RW PROJEKT
RW PROJEKT SP. Z O.O.
UL. KREDYTOWA 8/2
40-562 KATOWICE
NIP 6342993740
KRS 0000892377

RW PROJEKT SP. Z O.O.
40-562 Katowice ul. Kredytowa 8/2
www.rwprojekt.com e-mail: biuro@rwprojekt.com

INWESTOR:
WĘGŁOKOKS KRAJ Spółka Akcyjna
(uprzednio WĘGŁOKOKS KRAJ Sp. z o.o.)
ul. Gen. Jerzego Ziętka 13, 41-940 Piekary Śląskie

LOKALIZACJA:
ul. Gen. Jerzego Ziętka 13, 41-940 Piekary Śląskie, j.e. 247101/1; o.e. nr 0002; nazwa o.e. Piekary Wielkie; AR 9-2; dz. nr 2284/81, 2291/209; AR 9-5; dz. nr 2228/84, 2875/84, 2613/86, 2642, 2674; AR 6-9; dz. nr 57, 60

TEMAT:
PROJEKT TECHNICZNY LIKWIDACJI OBIEKTÓW BUDOWLANÝCH Z PRZYNALEŻNĄ INFRASTRUKTURĄ, ZLOKALIZOWANYCH W OBRĘBIE ZAKŁADU PRZEROBKI MECHANICZNEJ WĘGLA

RYSUNEK:
LOKALIZACJA OBIEKTÓW PRZEZNACZONYCH DO ROZBIÓRKI 3


PROJEKTANT:
INŻ. **TOMASZ BOBER**
NR UPR. SLK/3234/POOK/10

SPRAWDZAJĄCY:
MGR INŻ. **HUBERT ROMANOWSKI**
NR UPR. ZAP/0143/POOK/09


OPRACOWAŁ:
MGR INŻ. **TOMASZ MACIEJOWSKI**

SKALA: **1:500** DATA: **05.2022**

NR RYS. **LO-04**

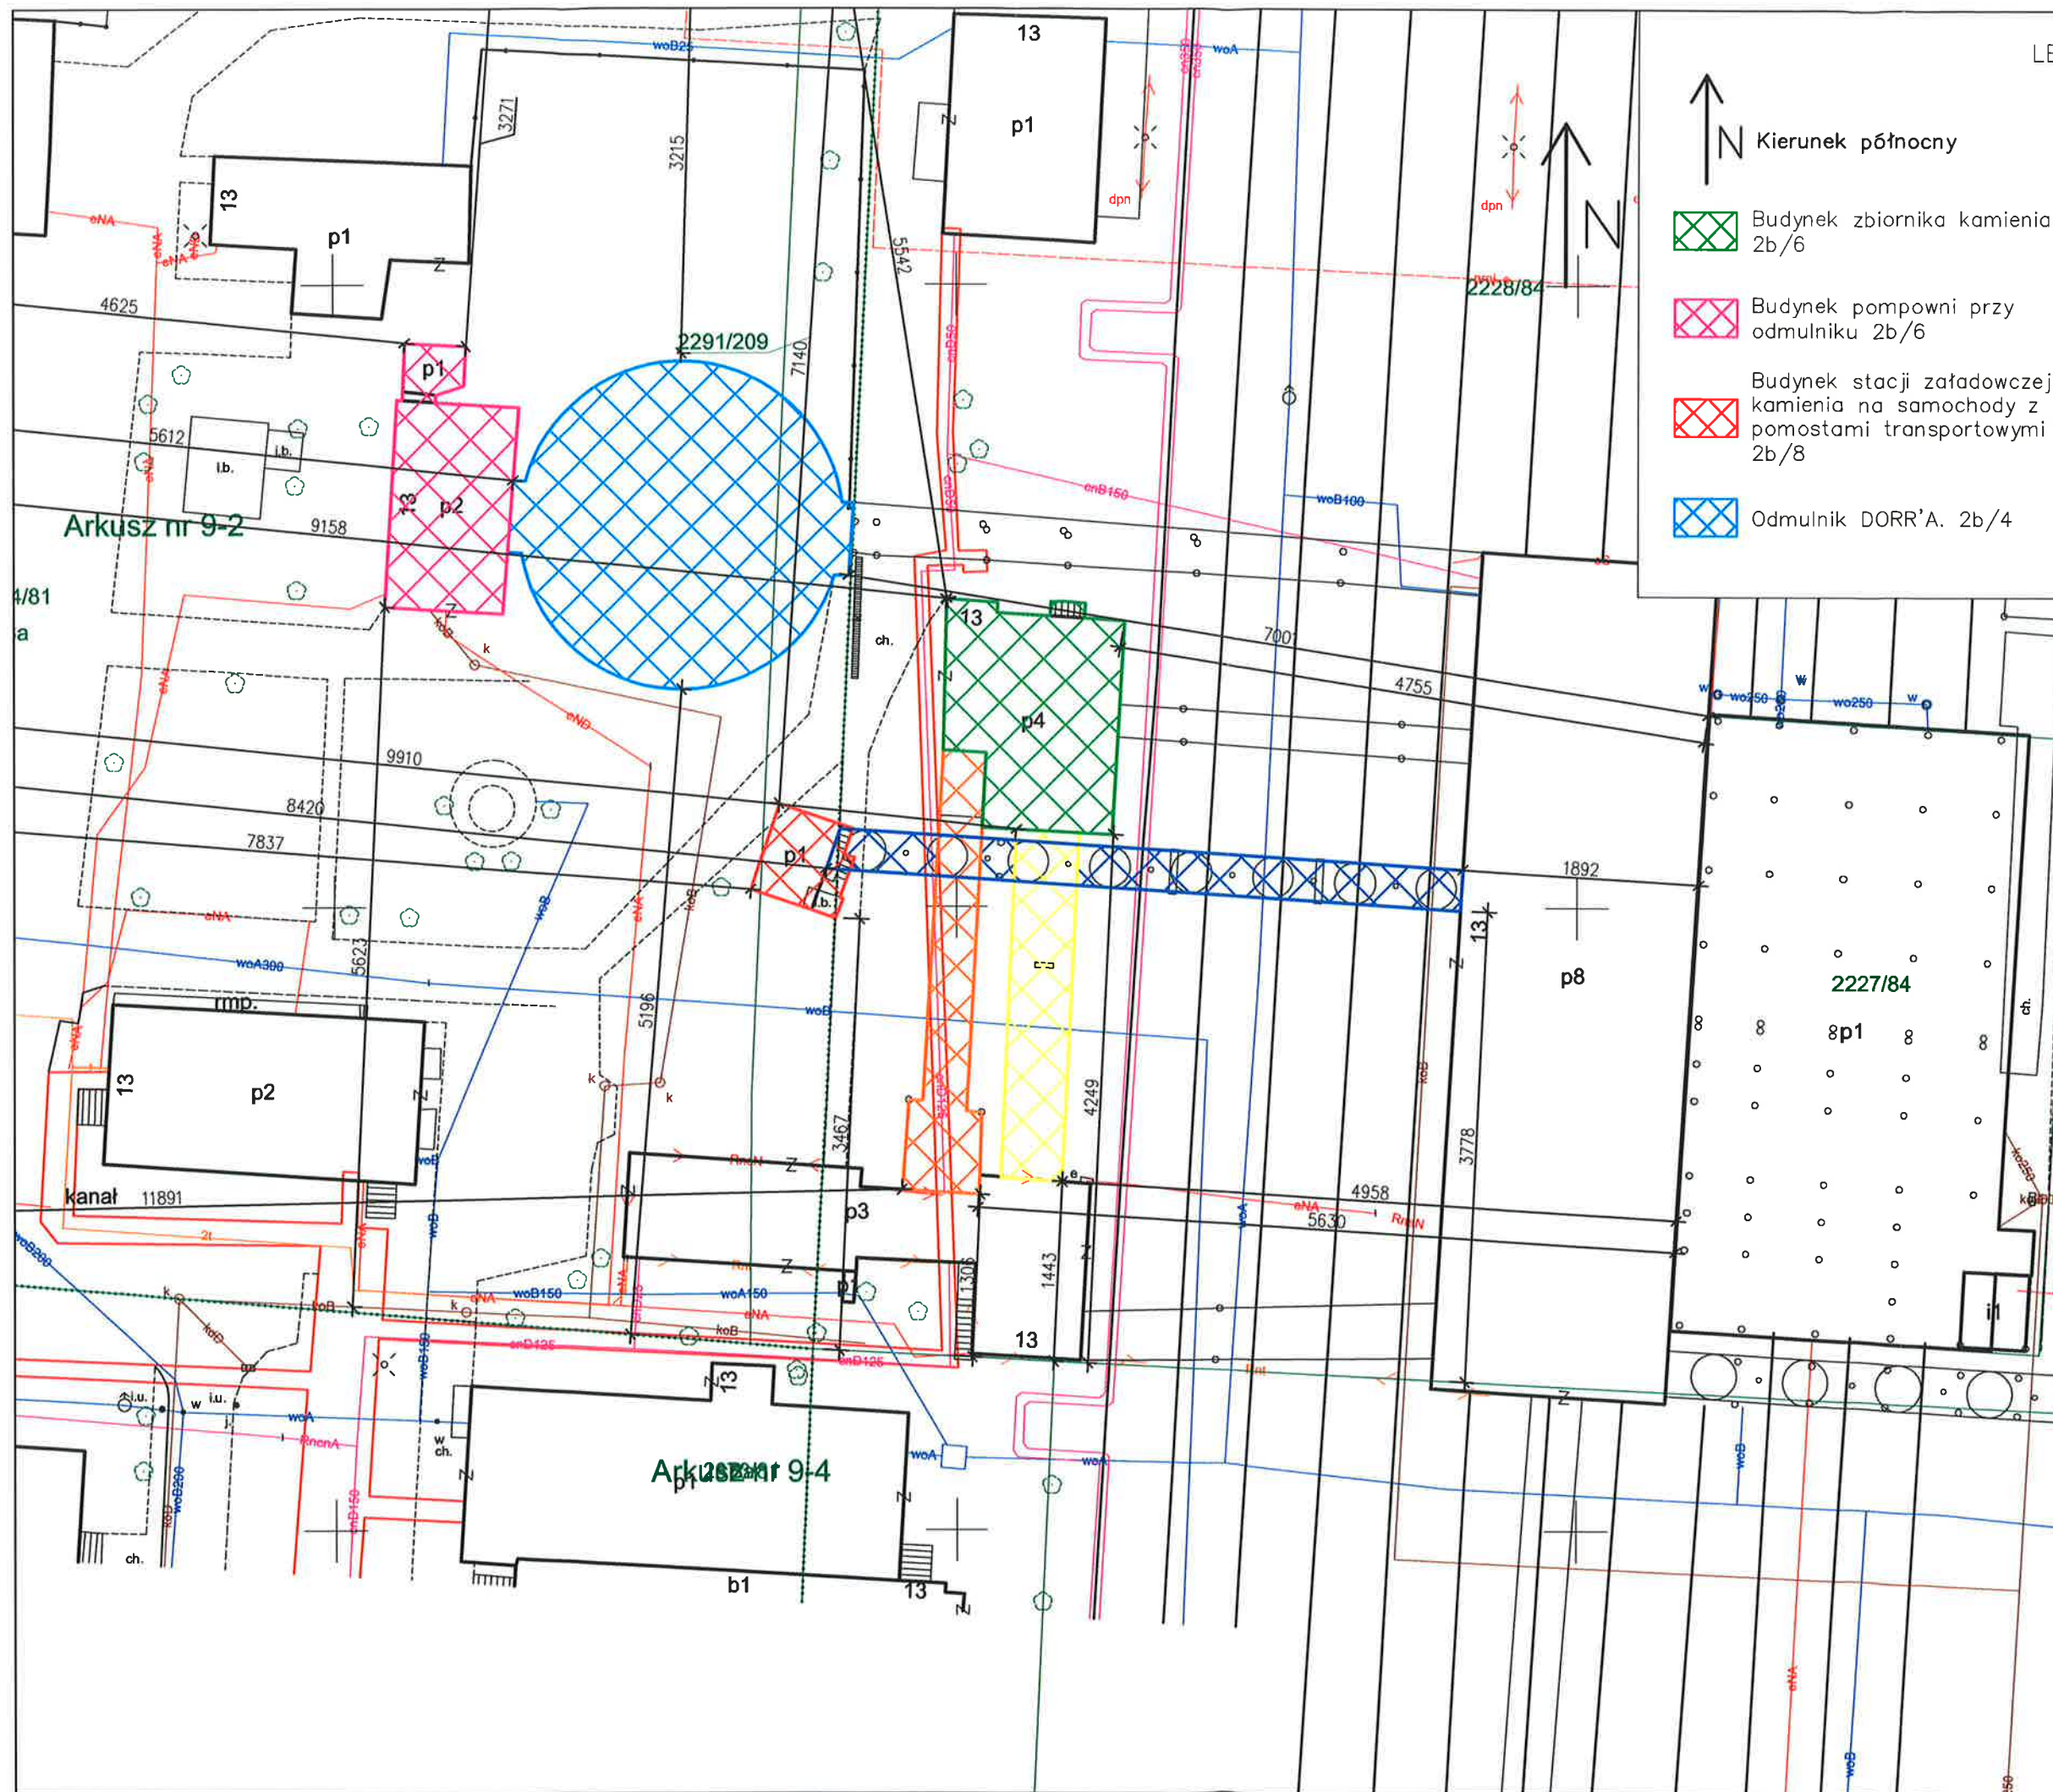

LEGENDA:

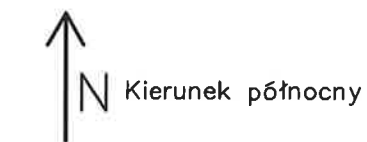

Budynek zbiornika kamienia 2b/6

Budynek pompowni przy odmulniku 2b/6

Budynek stacji załadawczej kamienia na samochody z pomostami transportowymi 2b/8

Odmulnik DORR'A. 2b/4



Pomost nr 25(F) między budynkiem stacji przesypowej nr 5 i budynkiem zbiornika kamienia 2b/3-9



Pomost nr 27(S) łączący budynek zbiornika kamienia z budynkiem kruszarni 2b/3-11



Pomosty przenośnikowe 2b/3

RW PROJEKT

RW PROJEKT SP. Z O.O.
UL. KREDYTOWA 8/2
40-562 KATOWICE
NIP 6342993740
KRS 0000892377

RW PROJEKT SP. Z O.O.
40-562 Katowice ul. Kredytowa 8/2
www.rwprojekt.com e-mail: biuro@rwprojekt.com

INWESTOR:

WĘGŁOKOKS KRAJ Spółka Akcyjna
(uprzednio WĘGŁOKOKS KRAJ Sp. z o.o.)
ul. Gen. Jerzego Ziętki 13, 41-940 Piekary Śląskie

LOKALIZACJA:

ul. Gen. Jerzego Ziętki 13, 41-940 Piekary Śląskie, j.e. 247101_1; o.e. nr 0002;
nazwa o.e. Piekary Wielkie; AR_9-2; dz. nr 2284/81, 2291/209; AR_9-5; dz. nr 2228/84, 2875/84, 2613/86, 2642, 2674; AR_6-9; dz. nr 57, 60

TEMAT:

PROJEKT TECHNICZNY LIKWIDACJI OBIEKTÓW BUDOWLANYCH Z PRZYNALEŻNĄ INFRASTRUKTURĄ, ZLOKALIZOWANYCH W OBRĘBIE ZAKŁADU PRZERÓBKI MECHANICZNEJ WĘGLA

RYSUNEK:

LOKALIZACJA OBIEKTÓW PRZEZNACZONYCH DO ROZBIÓRKI 2

PROJEKTANT:

INŻ. NR UPR. SLK/3234/POOK/10
TOMASZ BOBER

SPRAWDZAJĄCY:

MGR INŻ. NR UPR. ZAP/0143/POOK/09
HUBERT ROMANOWSKI

OPRACOWAŁ:


MGR INŻ.
TOMASZ MACIEJOWSKI

SKALA:
1:500

DATA:
05.2022

NR RYS.

LO-02

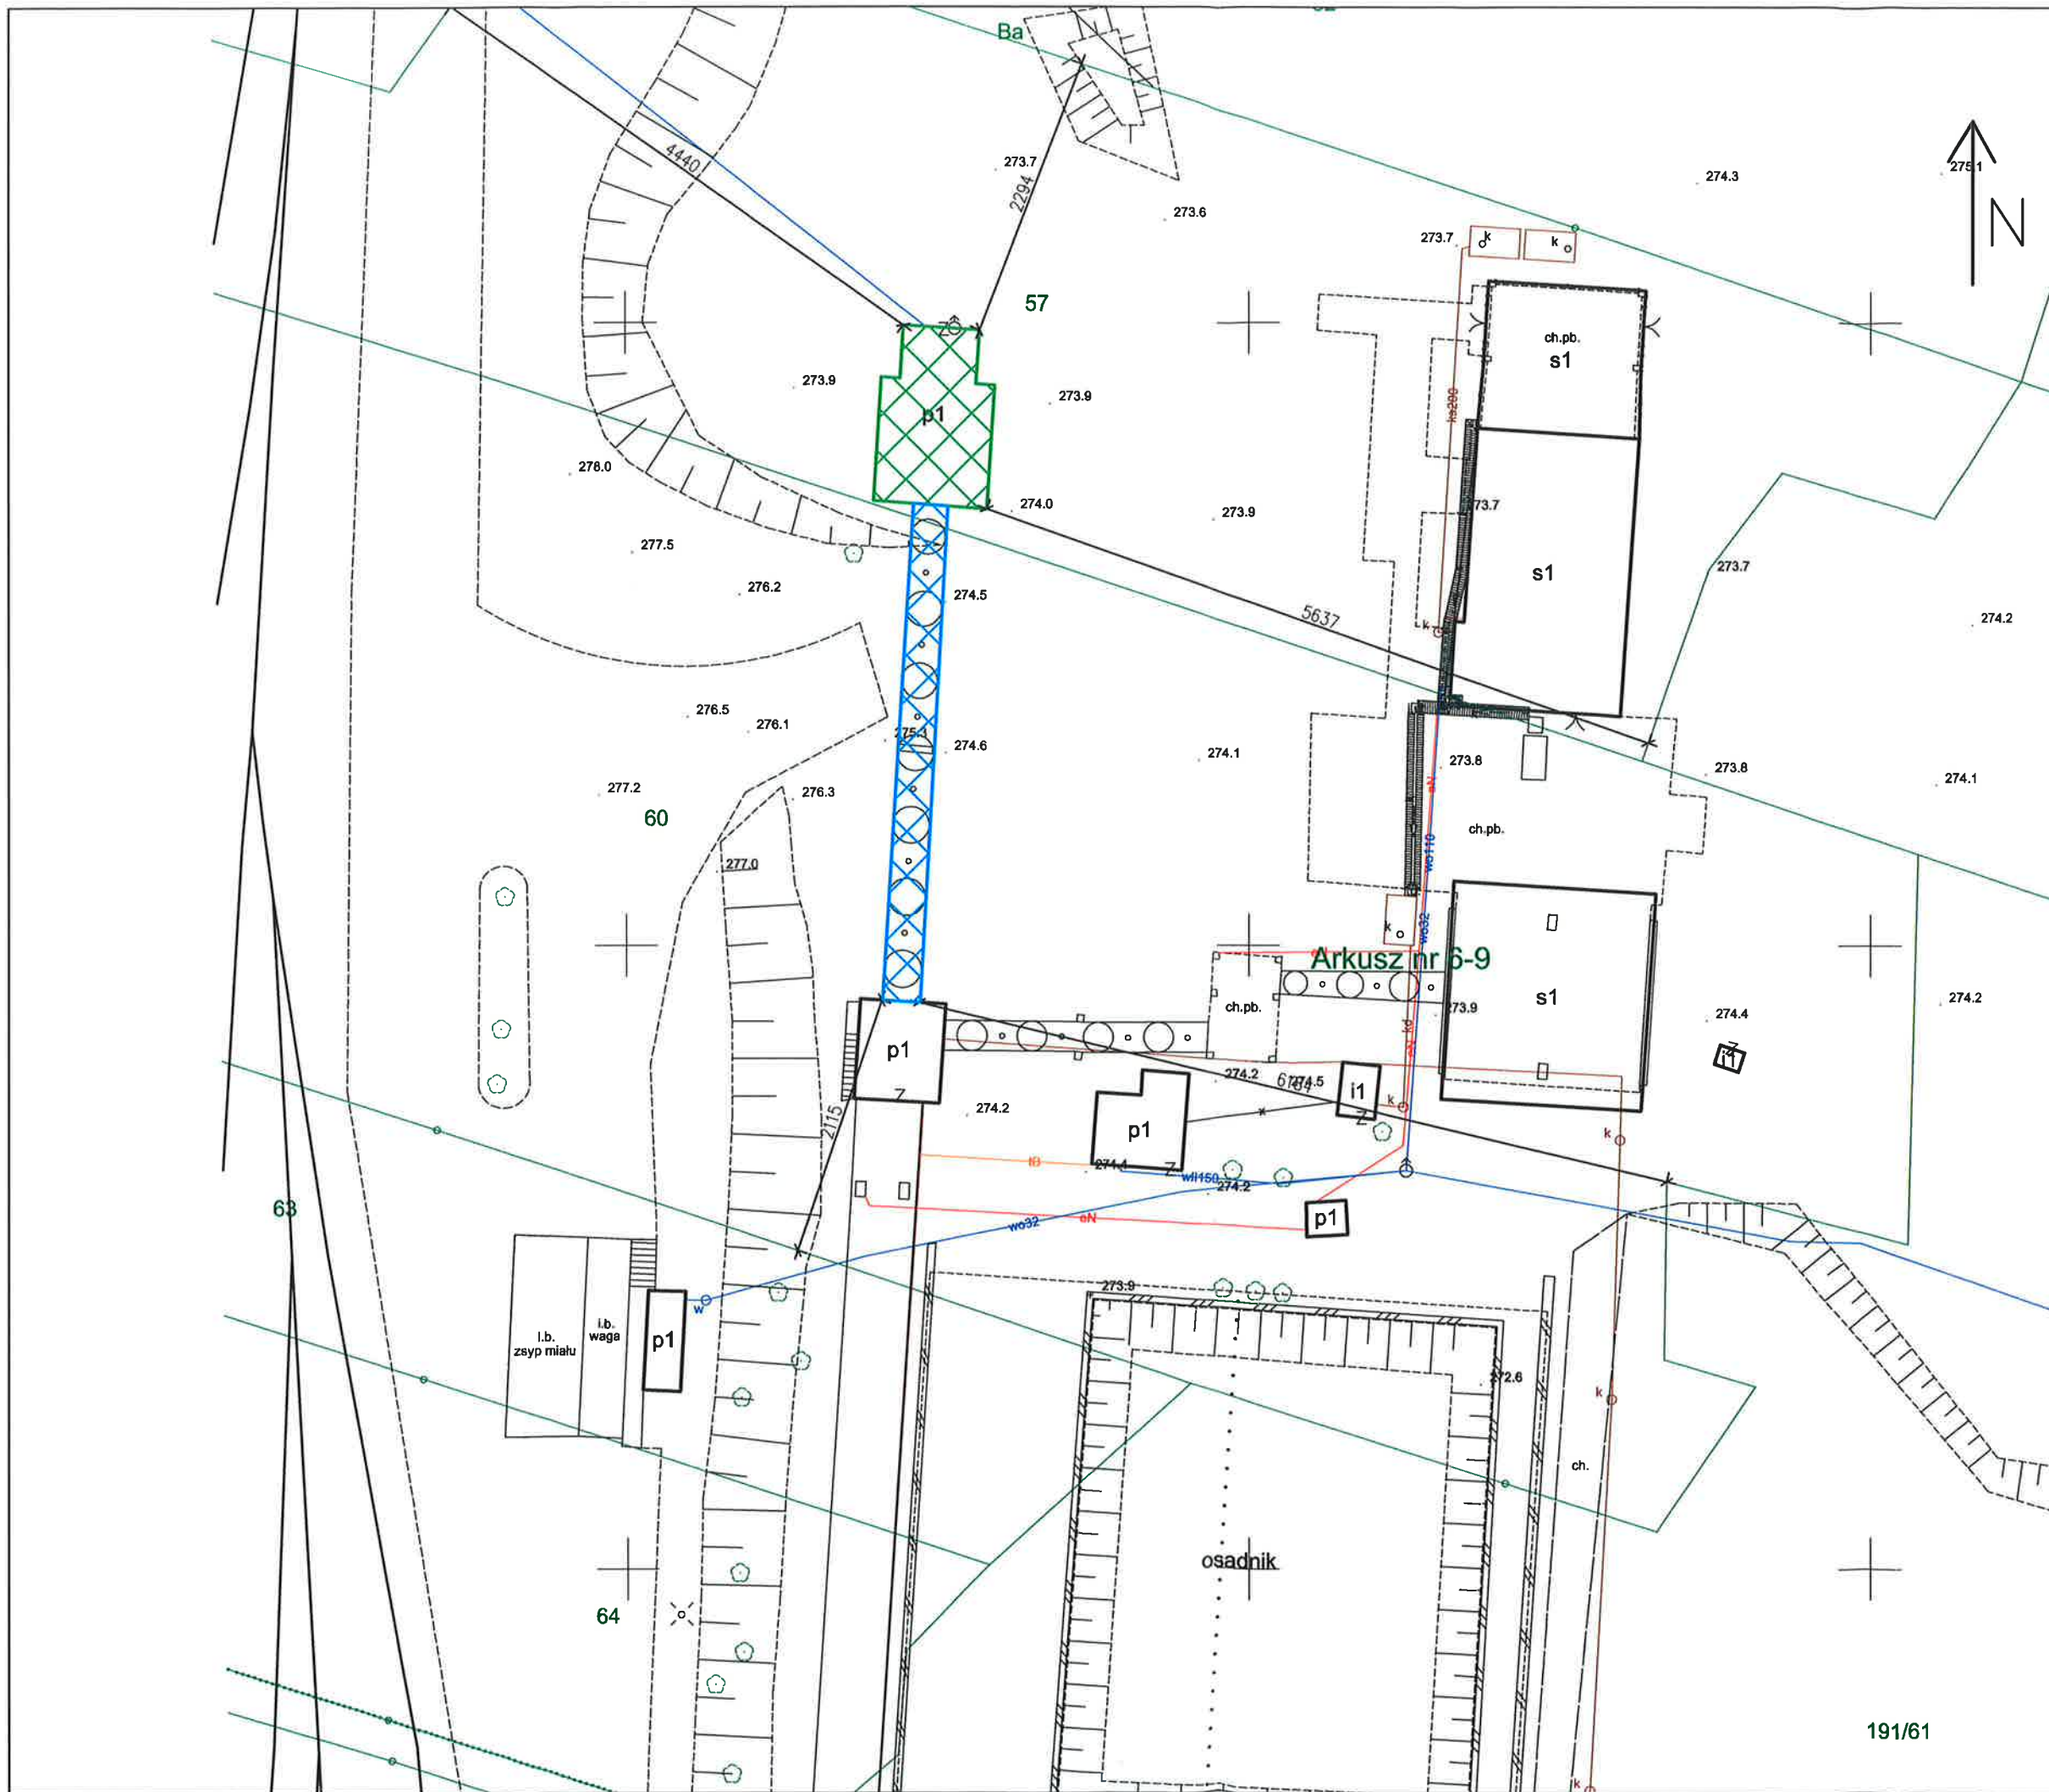

- LEGENDA:
- ↑ N Kierunek północny
- ▨ Budynek drobnej sprzedaży węgla 10/1
- ▨ Pomost nr 18(L) łączący pomost 13(O) z budynkiem drobnej sprzedaży 2b/3-6

RW PROJEKT SP. Z O.O.
UL. KREDYTOWA 8/2
40-562 KATOWICE
NIP 6342993740
KRS 0000892377

RW PROJEKT SP. Z O.O.
40-562 Katowice ul. Kredytowa 8/2
www.rwprojekt.com e-mail:biuro@rwprojekt.com

INWESTOR:
WĘGŁOKOKS KRAJ Spółka Akcyjna
(uprzednio WĘGŁOKOKS KRAJ Sp. z o.o.)
ul. Gen. Jerzego Ziętki 13, 41-940 Piekary Śląskie

LOKALIZACJA:
ul. Gen. Jerzego Ziętki 13, 41-940 Piekary Śląskie, j.e 247101_1; o.e. nr 0002;
nazwa o.e. Piekary Wielkie; AR_9-2; dz. nr 2284/81, 2291/209; AR_9-5; dz. nr 2228/84, 2875/84, 2613/86, 2642, 2674; AR_6-9; dz. nr 57, 60

TEMAT:
PROJEKT TECHNICZNY LIKWIDACJI OBIEKTÓW BUDOWLANYCH Z PRZYNALEŻNĄ INFRASTRUKTURĄ, ZLOKALIZOWANYCH W OBRĘBIE ZAKŁADU PRZERÓBKI MECHANICZNEJ WĘGLA

RYSUNEK:
LOKALIZACJA OBIEKTÓW PRZEZNACZONYCH DO ROZBIÓRKI 1

PROJEKTANT:
INŻ. **TOMASZ BOBER**
NR UP. SLK/3234/POOK/10

SPRAWDZAJĄCY:
MGR INŻ. **HUBERT ROMANOWSKI**
NR UP. ZAP/0143/POOK/09

OPRACOWAŁ:
MGR INŻ. **TOMASZ MACIEJOWSKI**

SKALA: **1:500** DATA: **05.2022**

NR RYS. **LO-01**