


Część A

Część B

Część C

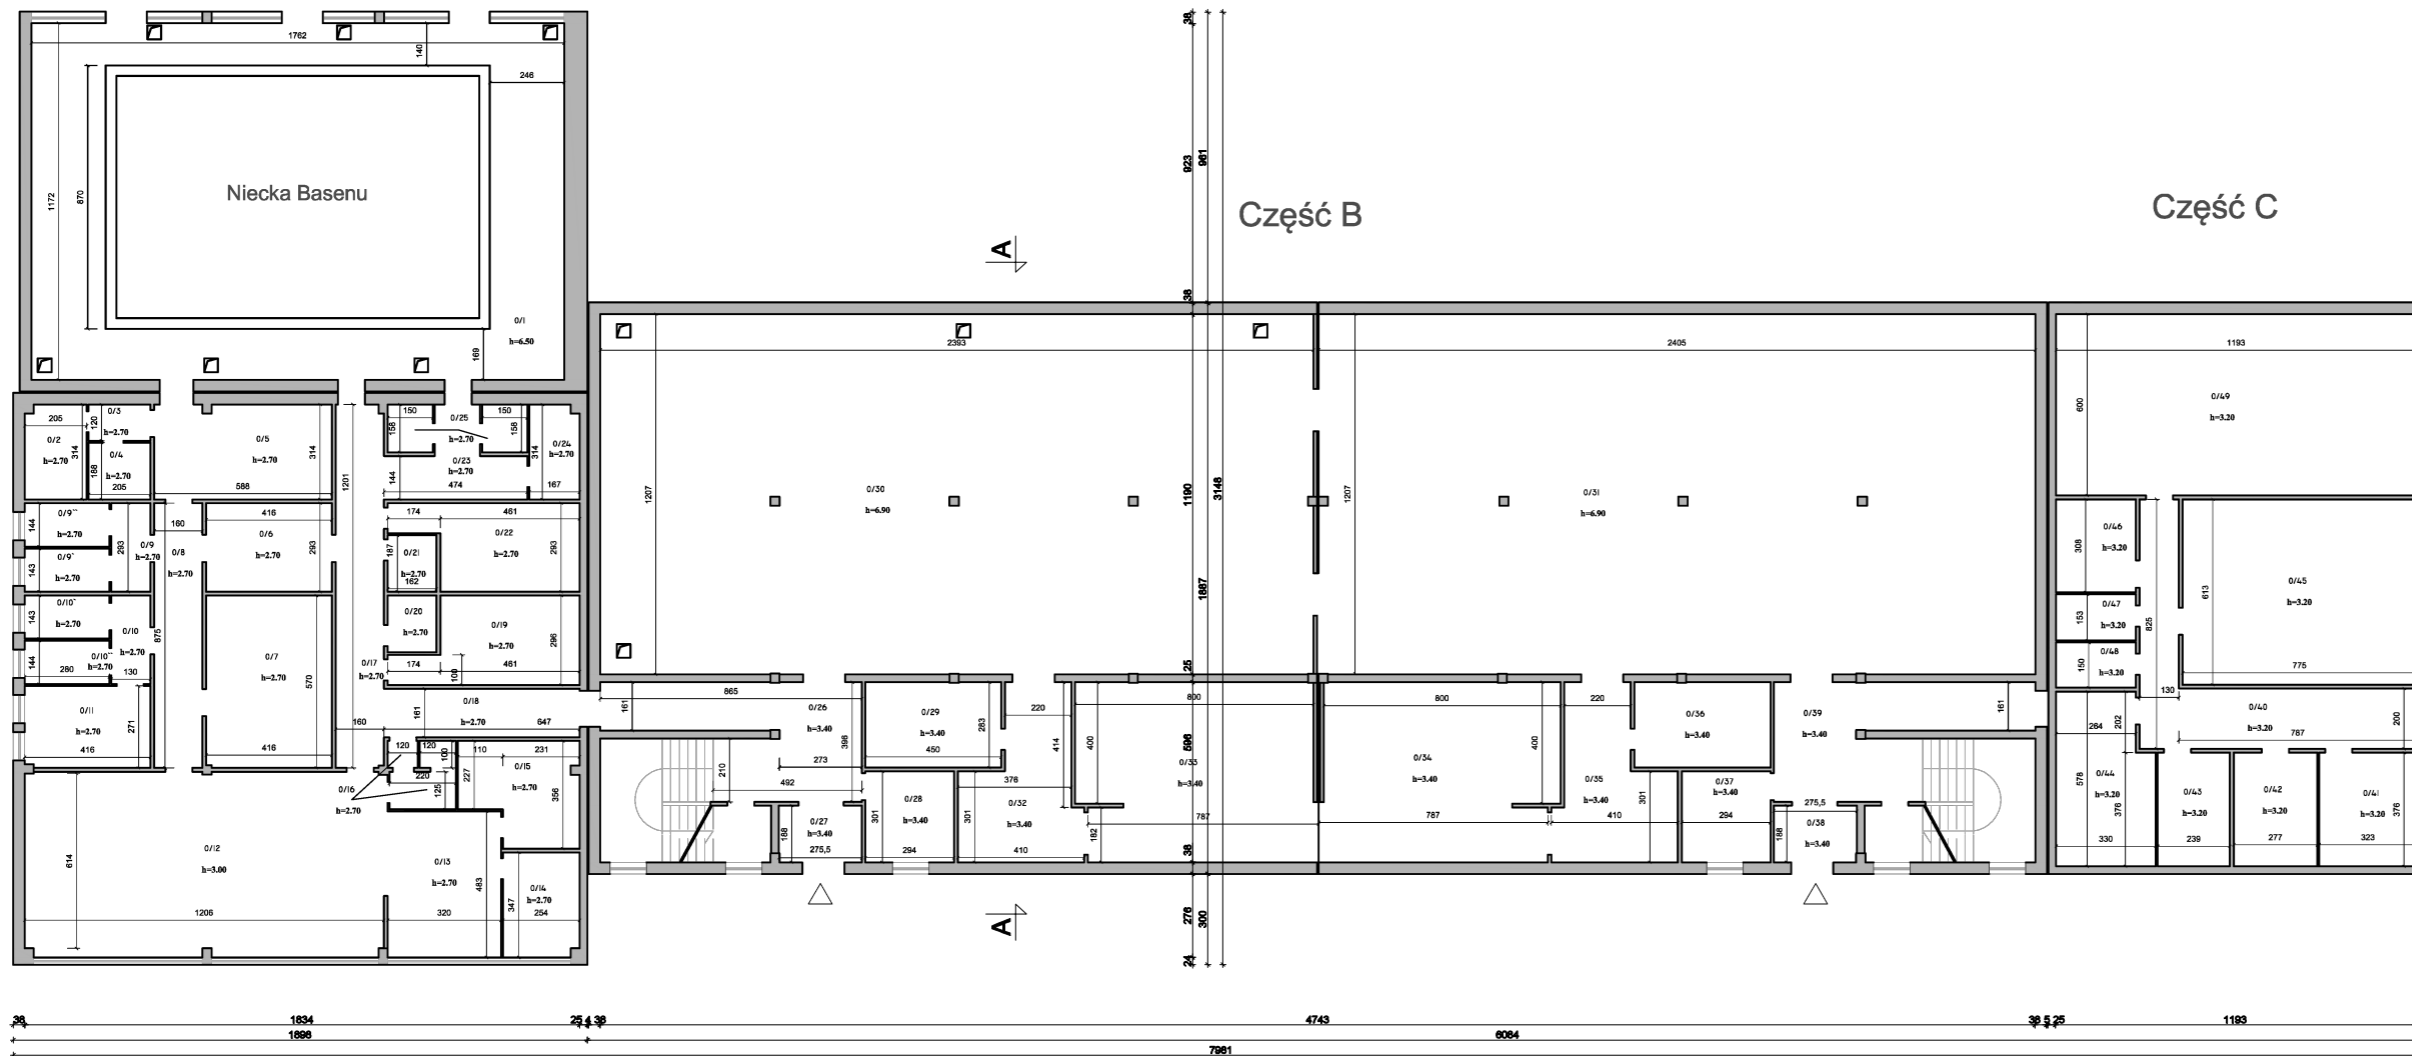

**RW** PROJEKT  
**RW PROJEKT SP. Z O.O.**  
 UL. KREDYTOWA 8/2  
 40-562 KATOWICE  
 NIP 6342993740  
 KRS 0000892377

**RW PROJEKT SP. Z O.O.**  
 40-562 Katowice ul. Kredytowa 8/2  
 www.rwprojekt.com e-mail:biuro@rwprojekt.com

INWESTOR:  
**WĘGŁOKOKS KRAJ Spółka Akcyjna**  
 ul. Gen. Jerzego Ziętka 13, 41-940 Piekary Śląskie

LOKALIZACJA:  
 ul. Gen. Jerzego Ziętka, 41-940 Piekary Śląskie,  
 j.e 247101\_1; o.e. nr 0002;  
 nazwa o.e. Piekary Wielkie;  
 AR\_9-4; dz. nr 2862/81, 2590/81, 2591/81;

TEMAT:  
**PROJEKT ROZBIÓRKI BUDYNKU ŁAŹNI  
 NR 2, BUDYNKU CENTRALI  
 TELEFONICZNEJ ORAZ BUDYNKU  
 ADMINISTRACYJNEGO - CECHOWNI**

RYSUNEK:  
**BUDYNEK ŁAŹNI NR 2 - RZUT PARTERU**

PROJEKTANT:  
 INŻ. NR UPR. SLK/3234/POOK/10  
**TOMASZ BOBER**

SPRAWDZAJĄCY:  
 MGR INŻ. NR UPR. ZAP/0143/POOK/09  
**HUBERT ROMANOWSKI**

OPRACOWAŁ:  
 MGR INŻ.  
**TOMASZ MACIEJOWSKI**

SKALA: **1:250** DATA: **01.2023**

NR RYS. **I-02**