


C-C
1:50

Siemianowice Śl.


Piekary Śl.

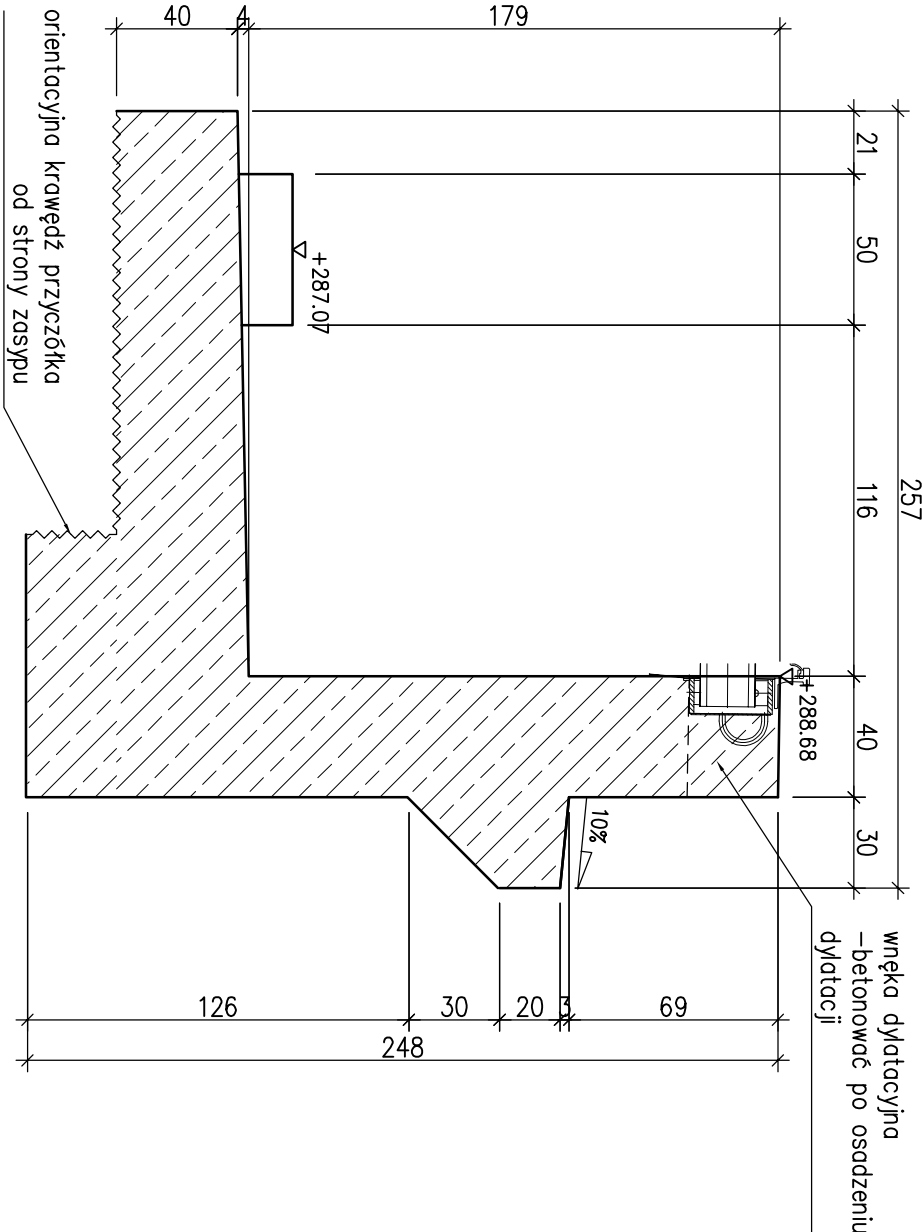


B-B
1:50

Siemianowice Śl.


Piekary Śl.

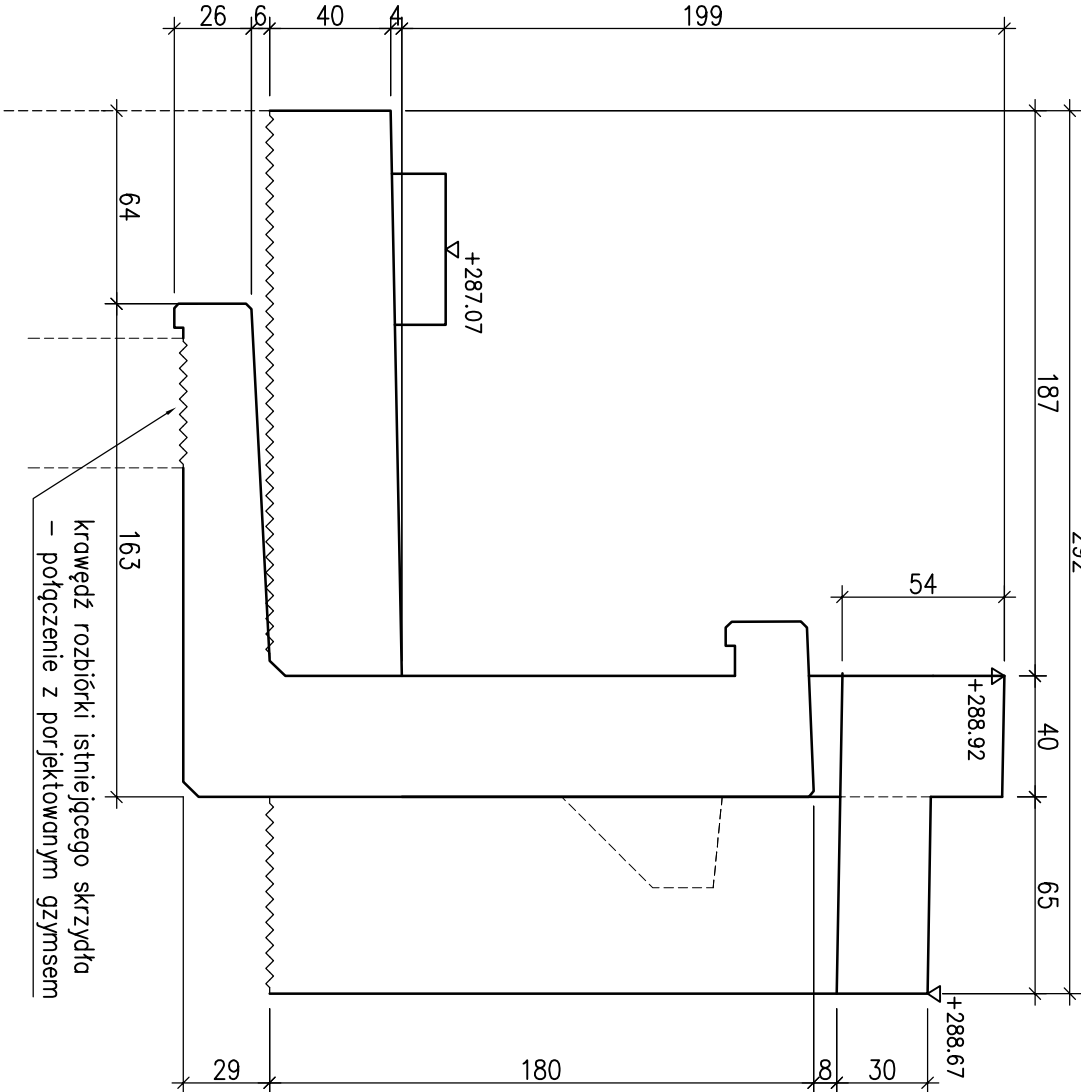


SZCZEGÓŁ GZYMŚU 1:10

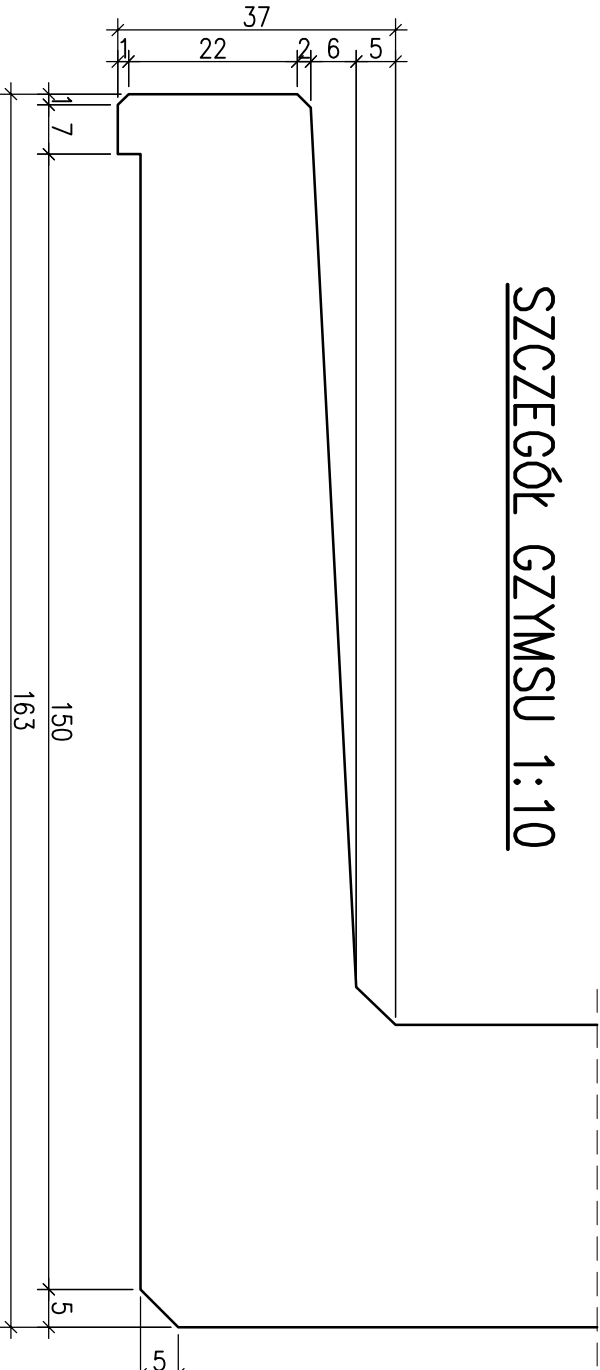

WIDOK A-A
1:50

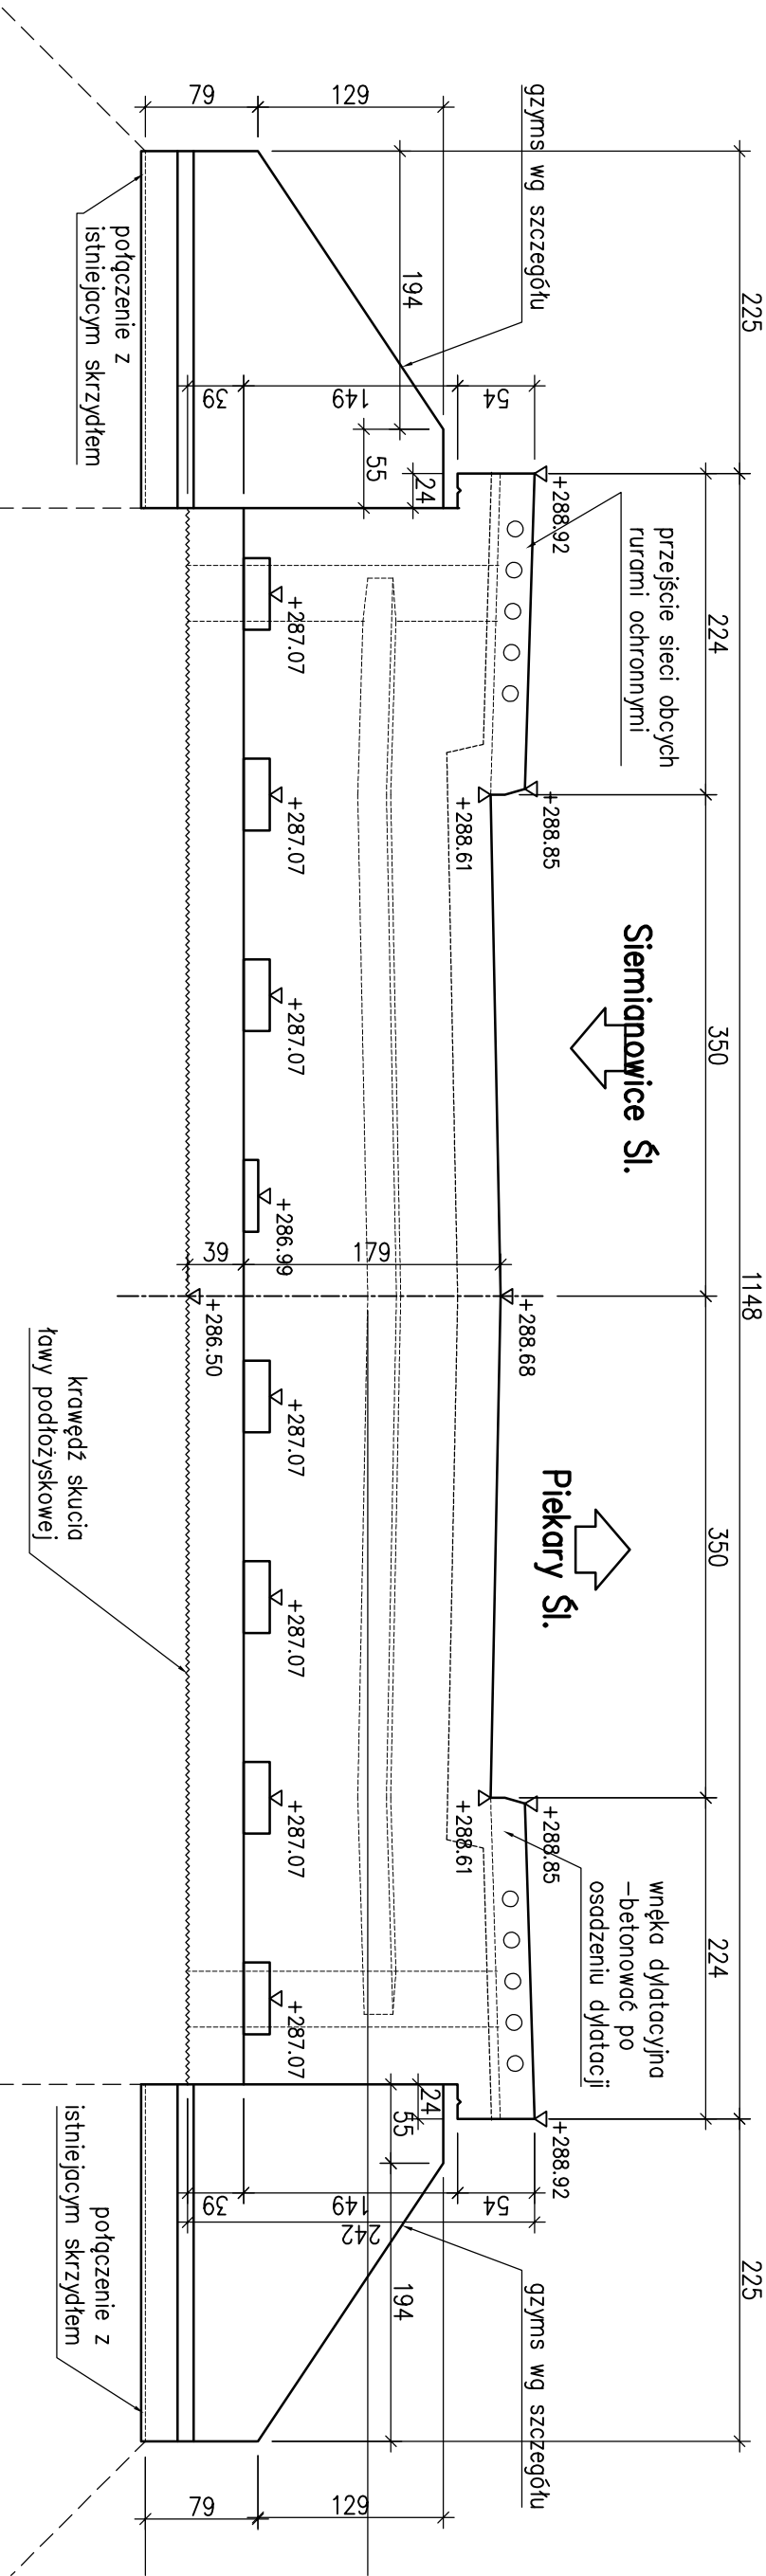

RZUT Z GÓRY
1:50

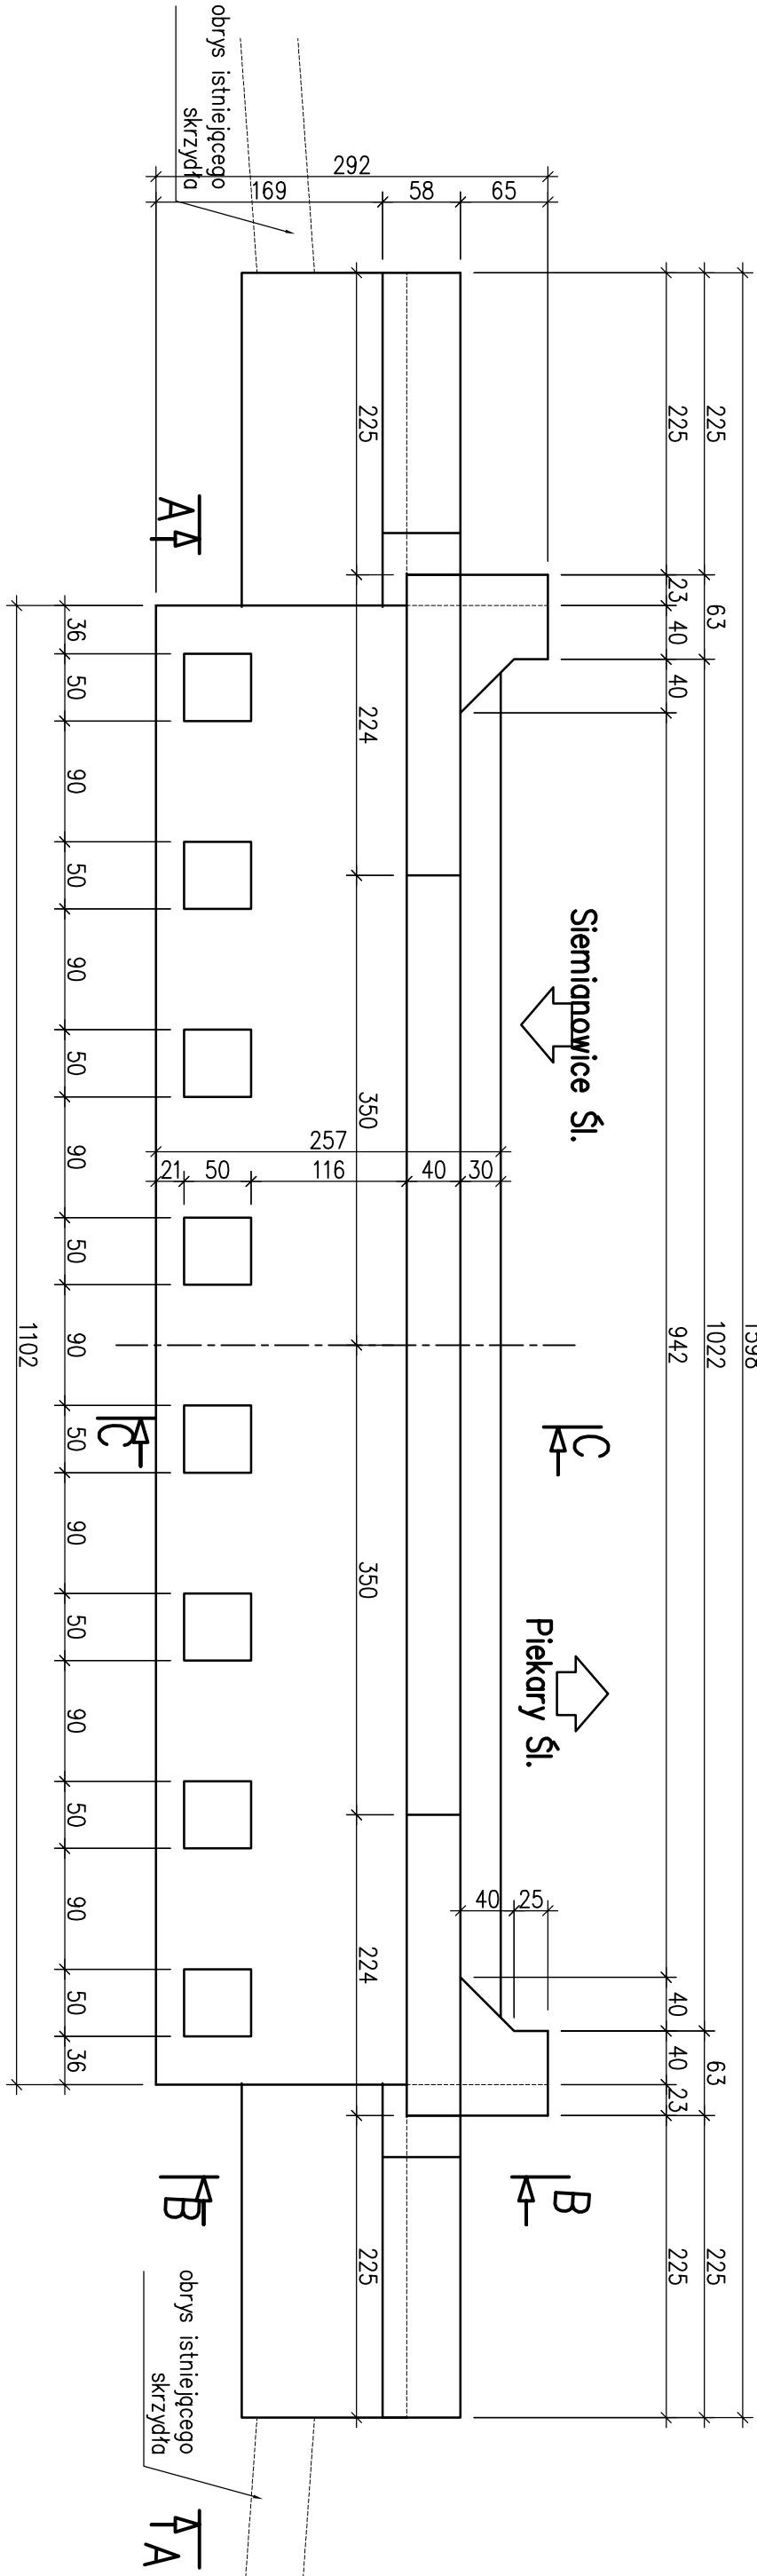

UWAGA:

- Po dokonaniu rozbiórki Wykonawca zobowiązany jest do inwentaryzacji stanu istniejącego i przedstawienia go Projektantowi w celu wprowadzenia ewentualnych korekt, zwłaszcza grubości korpusu przyczółka
- W projekcie założono następujące wysokości łóżysk na przyczółku B:
 - łożysko jednokierunkowoprzesuwne - 175mm
 - łożysko wielokierunkowoprzesuwne - 110mmPrzed wykonaniem ławy podłożyskowej oraz montażem łóżysk należy potwierdzić u producenta gabaryt ciosów podłożyskowych

ProtechniCon Inżyniering i Projektowanie Maciej Żuchowicz os. Akademickie 4/45, 31-866 Kraków tel/fax: (012) 684 - 34 - 21, tel. kom.: 0600 - 83 - 00 - 82 email: biuro@protechnicon.pl NIP: 678 - 157 - 51 - 40 REGON: 120281196				INWESTOR KOMPAANIA WĘGLOWA S.A. Oddział Kopalnia Węgla Kamiennego „Piekary” ul. Gen. J. Ziętka 13; 41 - 940 Piekary Śląskie				STADIUM Projekt Remontu			
BUDOWA Władztwo drogowy w ulicy Parzyantów-Bednorza w Piekarach Śląskich				ADRES OBIEKTU Województwo Śląskie, powiat Piekary Śląskie, miasto Piekary Śląskie				DATA 02.2015			
FUNKCJA PROJEKTANT				IMIĘ I NAZWISKO mgr inż. Maciej Żuchowicz				NR UPRAWNIEN MAP/0084/PODM/04			
SPRAWDZAJĄCY				mgr inż. Tomasz Grybek				MAP/0085/PODM/06			
ASYSTENT								MOSTOWA			
								PODPIS			
								NR RYS. 08			
								SKALA 1:50; 1:25			