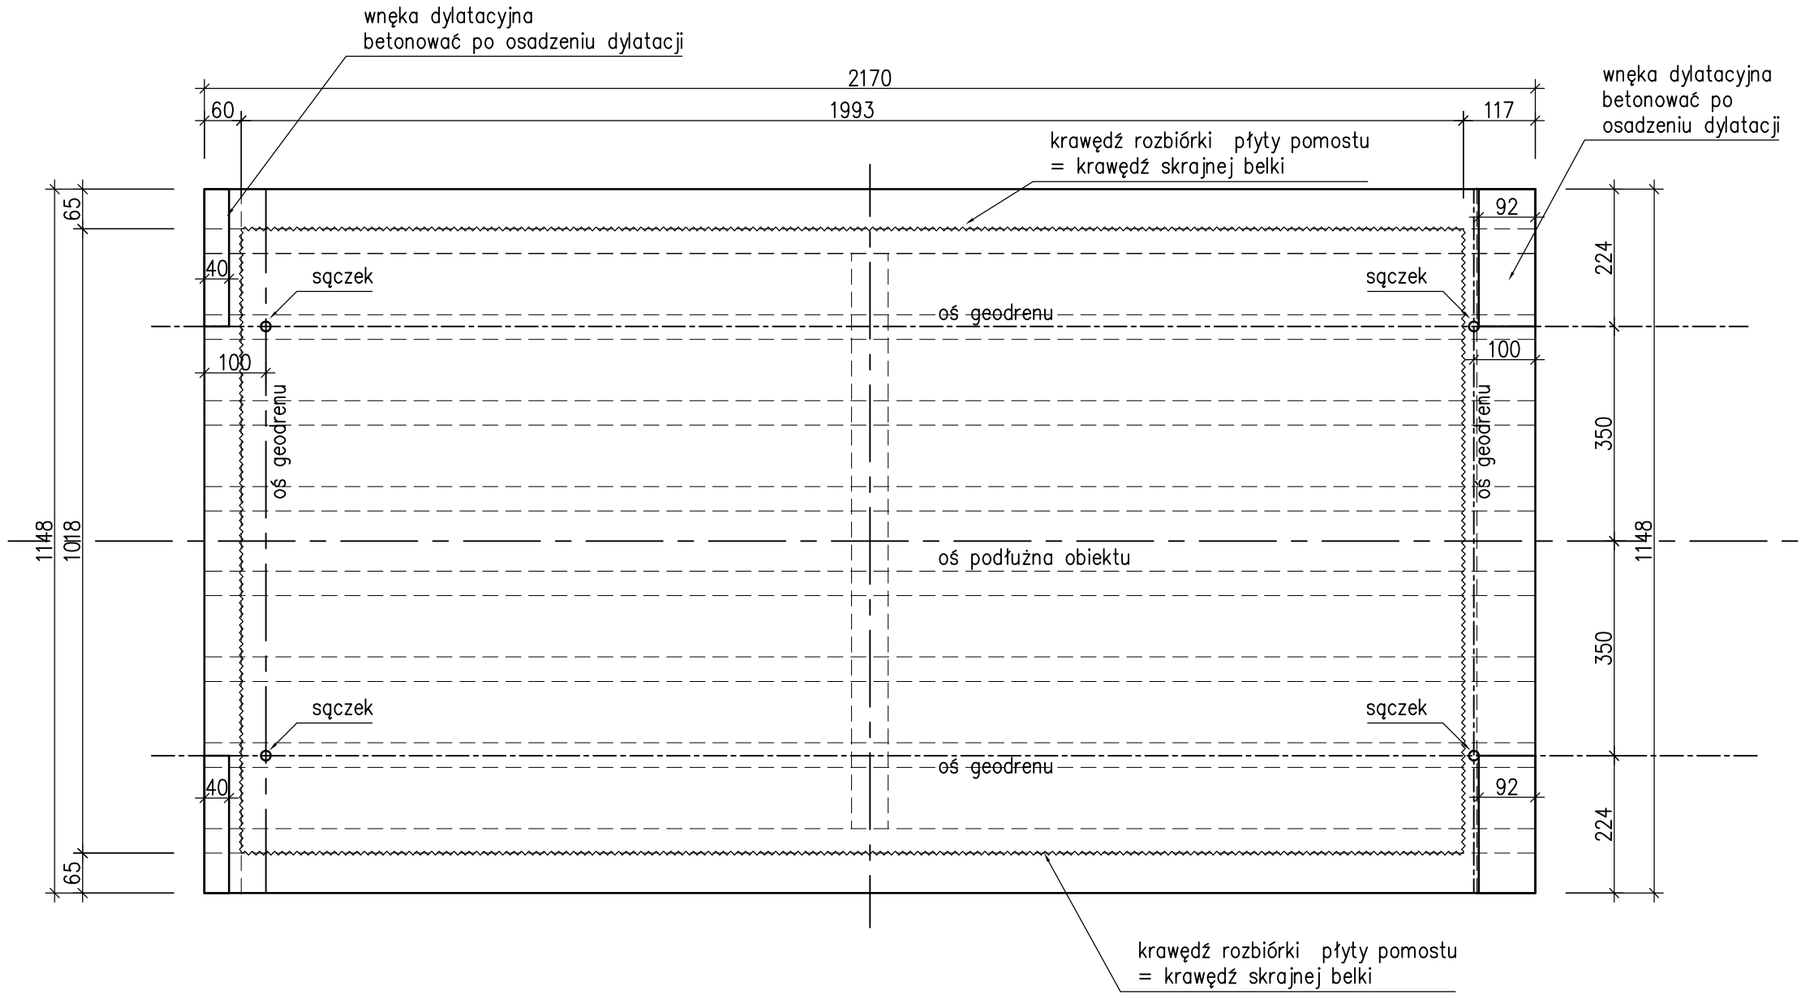

PRZEKRÓJ PRZĘSŁOWY

1:50

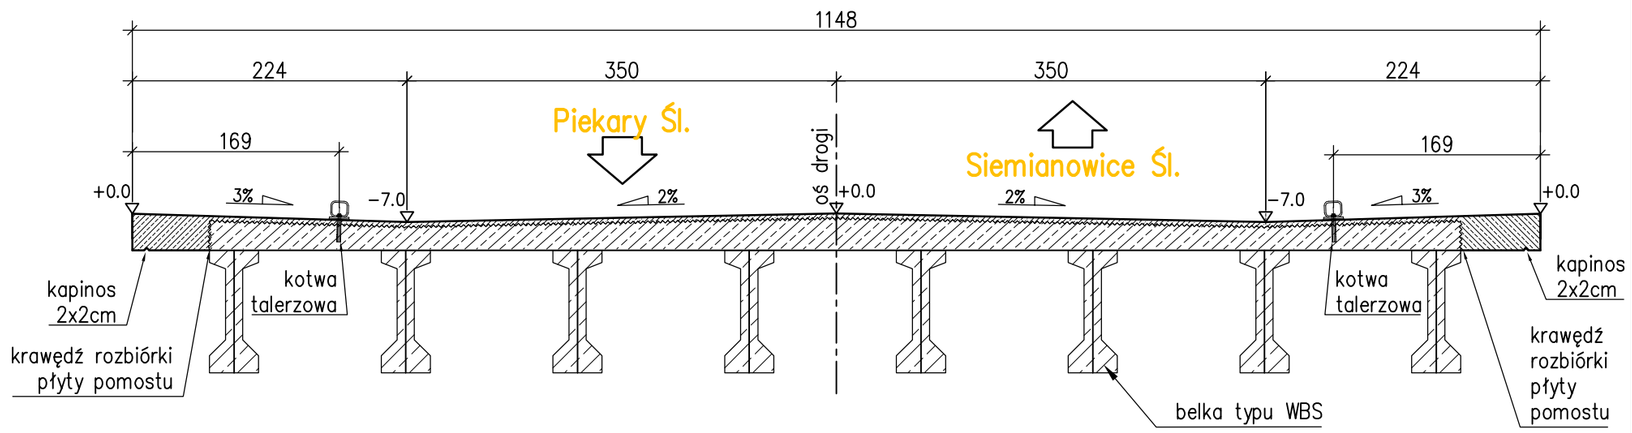

PRZEKRÓJ PODPOROWY

1:50

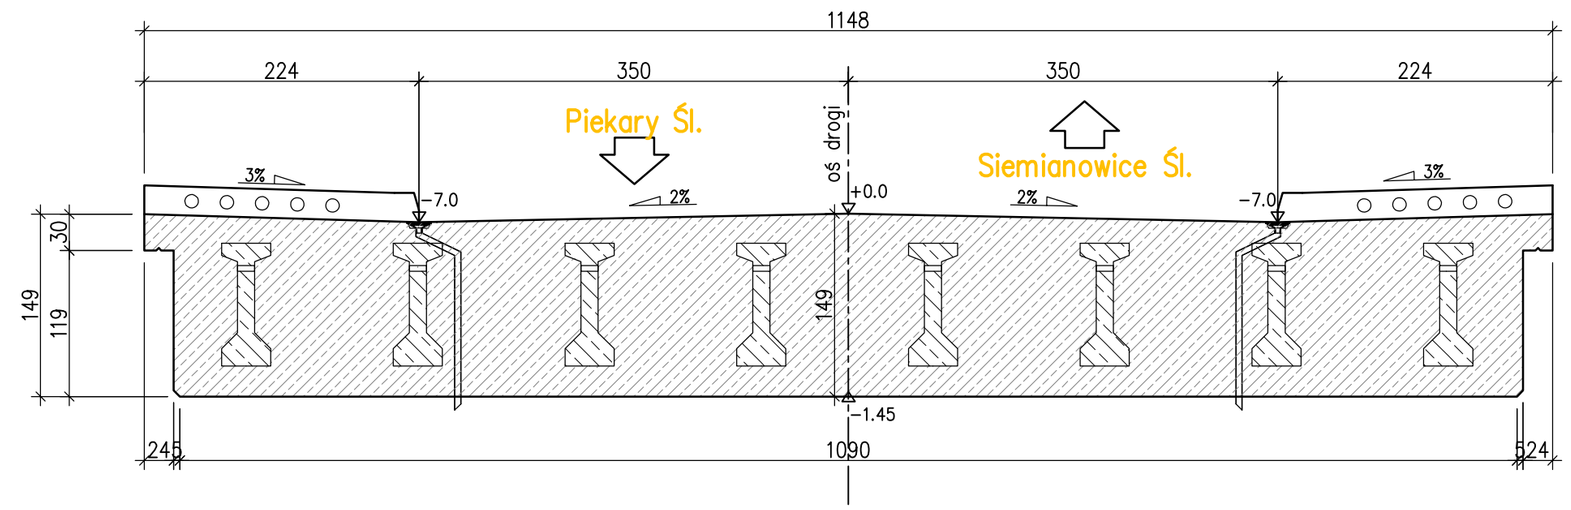

PRZEKRÓJ PODŁUŻNY

1:50

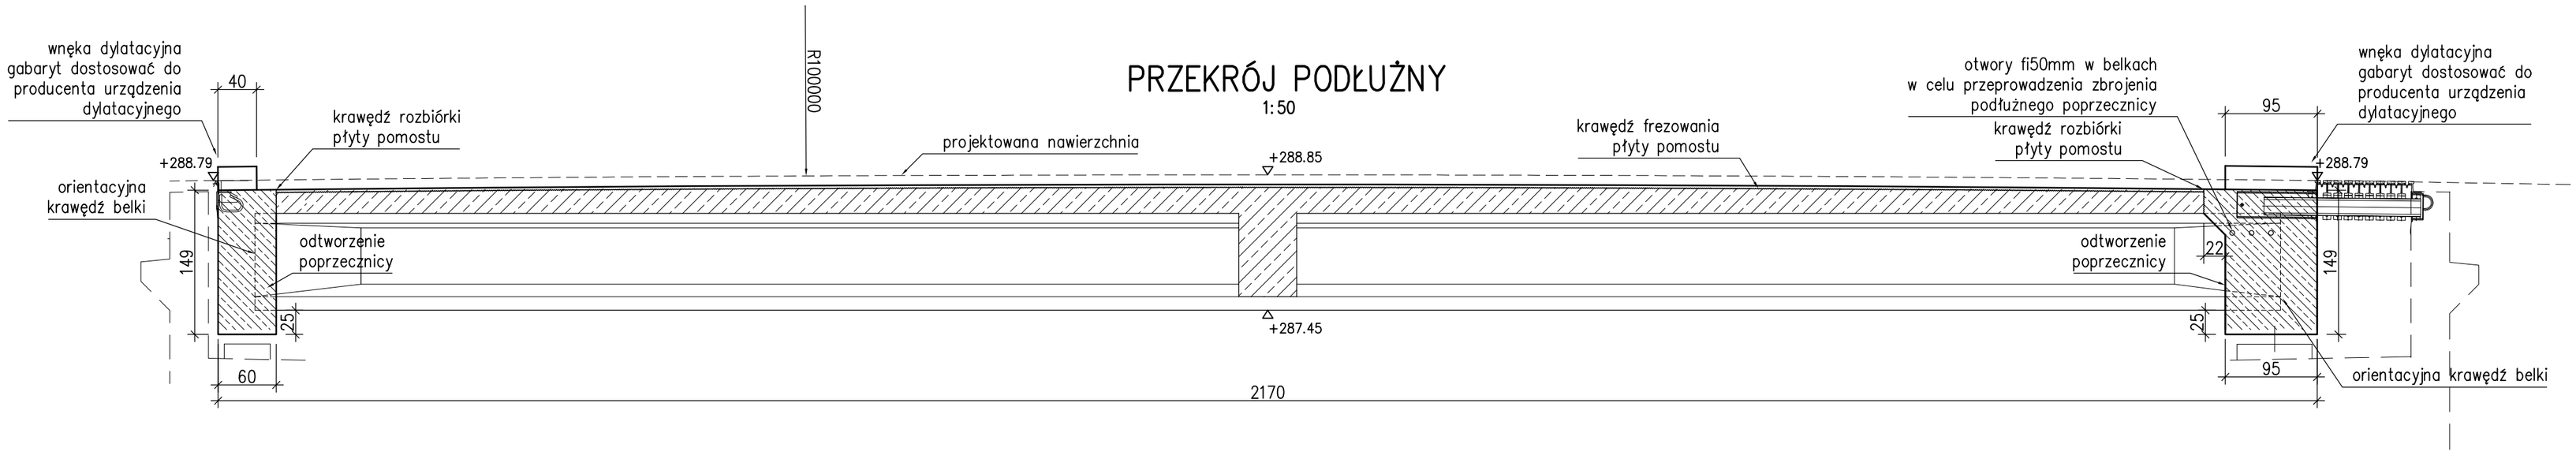

ProtechniCon
Kompleksowe inwestycje
Maciej Żuchowicz
os. Akademickie 4/45, 31 - 866 Kraków
tel/fax: (012) 684 - 34 - 21, tel. kom.: 0600 - 83 - 00 - 82
email: biuro@protechnicon.pl
NIP: 678 - 157 - 51 - 40
REGON: 120281196

INWESTOR **KOMPANIA WĘGLOWA S.A.**
Oddział Kopalnia Węgla Kamiennego „Piekary"
ul. Gen. J. Ziętka 13; 41 - 940 Piekary Śląskie

BUDOWLA
Wiadukt drogowy w ulicy Partyzantów-Bednorza w Piekarach Śląskich
BRANŻA MOSTOWA

ADRES OBIEKTU
Województwo śląskie, powiat Piekary Śląskie, miasto Piekary Śląskie

STADIUM: Projekt Remontu
DATA: 02.2015
SKALA: 1:100
NAZWA RYSUNKU: Gabaryt ustroju niosącego
NR RYS.: 10

FUNKCJA	IMIĘ I NAZWISKO	NR UPRAWNIEŃ	SPECJALNOŚĆ	PODPIS
PROJEKTANT	mgr inż. Maciej Żuchowicz	MAP/0084/POOM/04	MOSTOWA	
SPRAWDZAJĄCY	mgr inż. Tomasz Grysiak	MAP/0085/POOM/06	MOSTOWA	
ASYSTENT				