



PRZEMKÓJ PODŁUŻNY

1:50

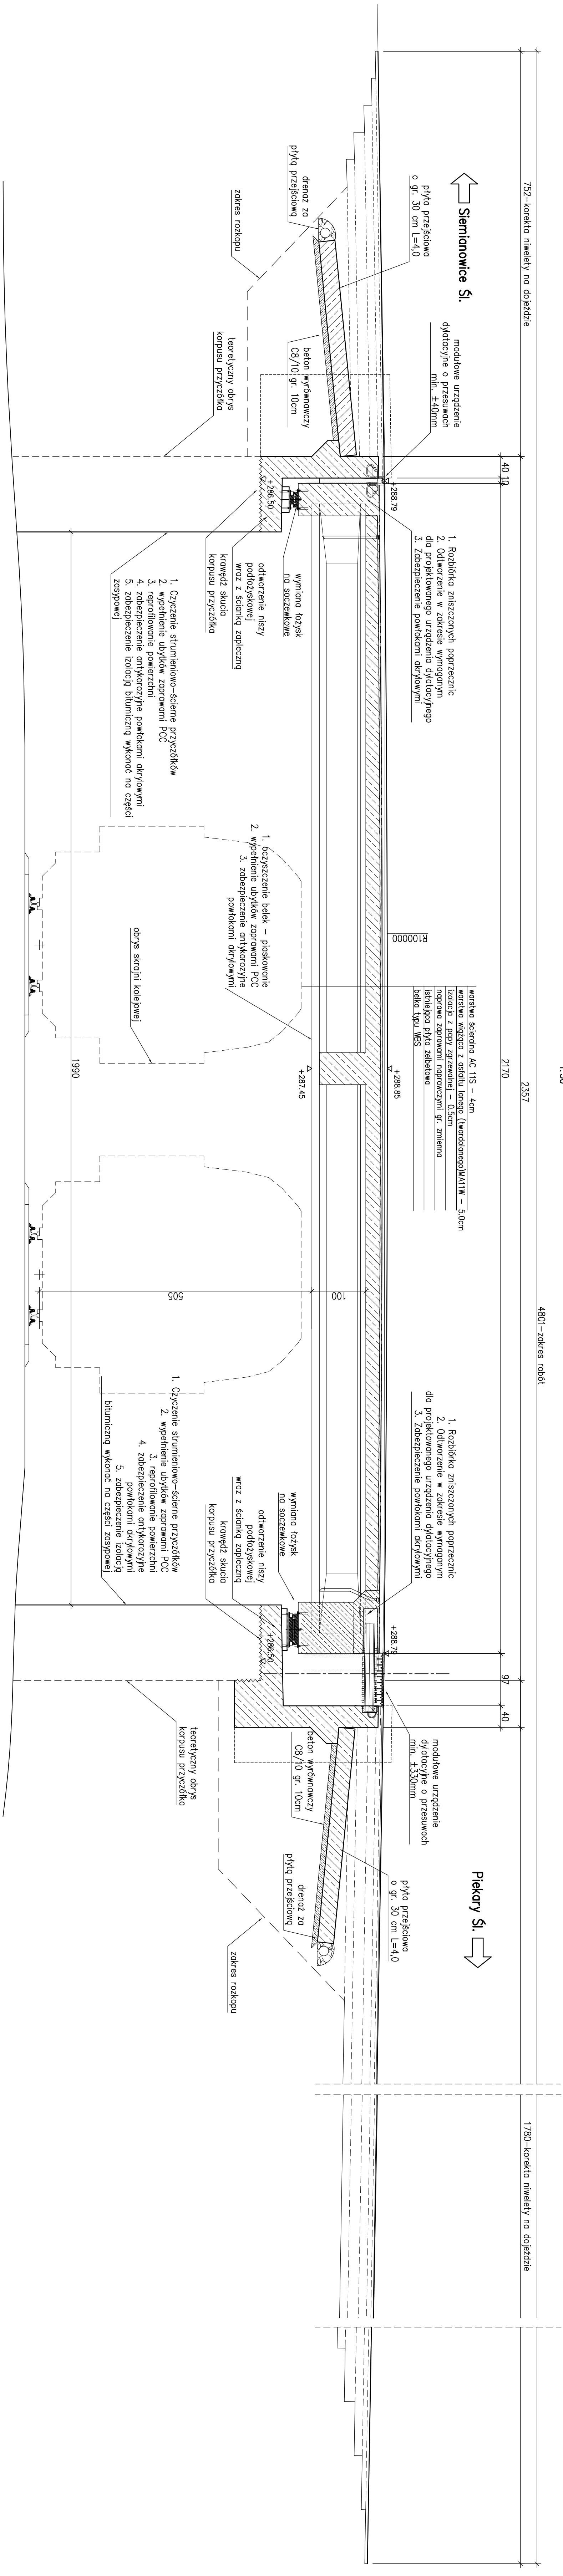


PRZEMKÓJ A-A – STAN PROJEKTOWANY

1:50

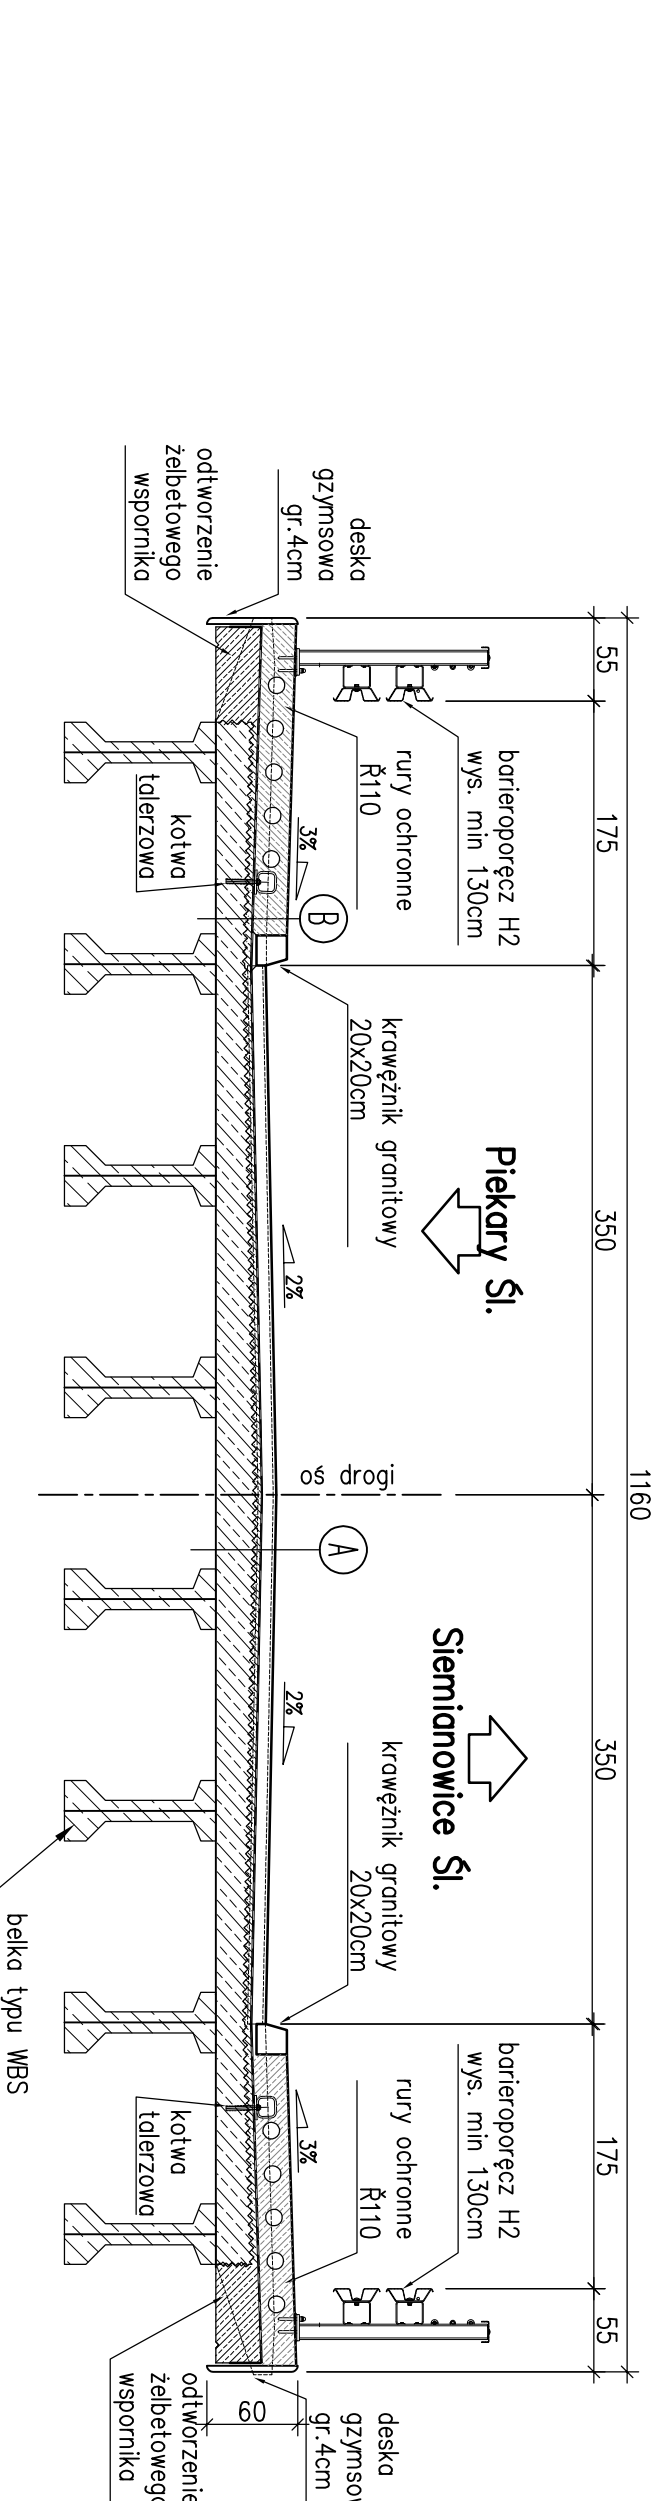

WIDOK Z BOKU

1:100

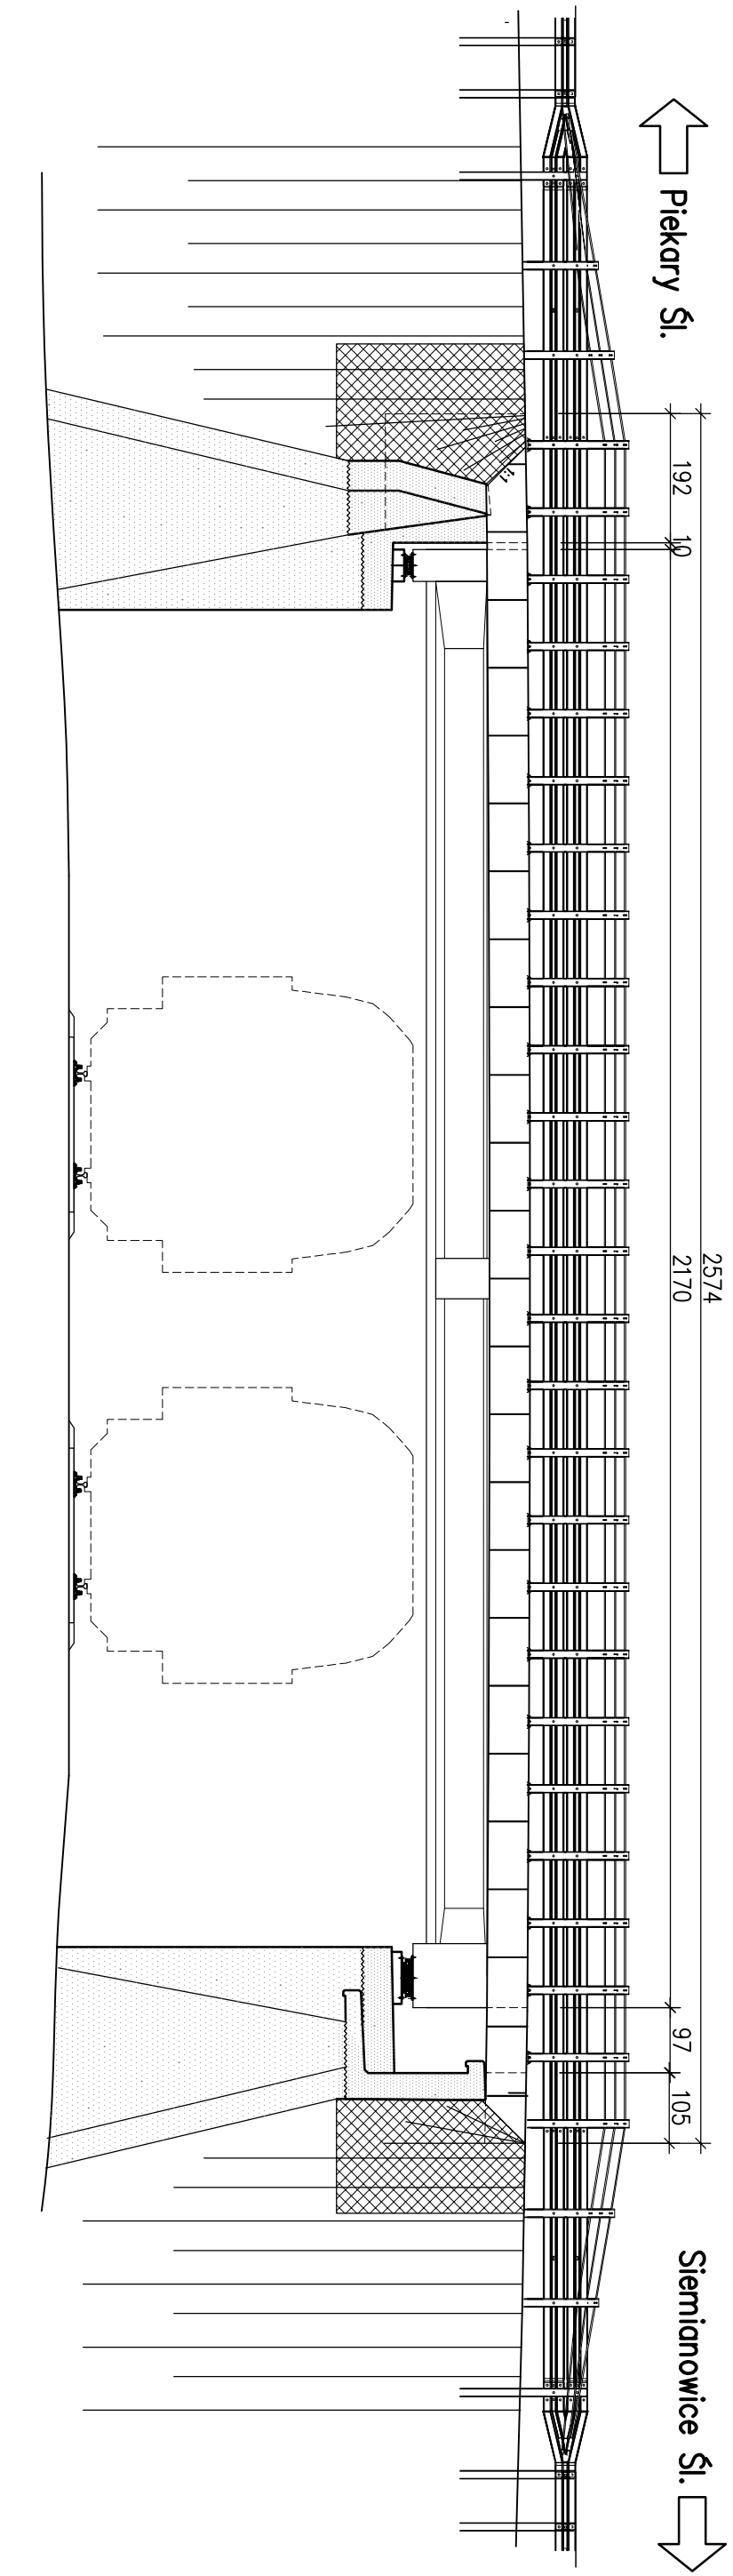

ProtechniCon <small>Pracownia Projektowa i Inżynierska</small>				INWESTOR: KOMPAWA WĘGOWA S.A. Oddział Kopalnia Węgla Kamiennego „Piekary” ul. Gen. J. Żelazka 13; 41-940 Piekary Śląskie				STADIUM: Projekt Remontu			
ADRES OBIEKTU: Województwo śląskie, powiat Piekary Śląskie, miasto Piekary Śląskie				DATA: 02.2015				SKALA: 1:500, 1:100			
FUNKCJA: PROJEKTANT				IMIE I NAZWISKO: HR UPRAWIENI SPECJALNOŚĆ				PROFESJA: PROFESJA			
SPRAWDZAJĄCY: mgr inż. Tomasz Gępiek				WZP/0065/POW/06				WZP/0065/POW/06			
ASYSTENT				WZP/0065/POW/06				WZP/0065/POW/06			