



SCHEMAT PODPARCIA TYMCZASOWEGO NA CZAS ROBÓT

Siemianowice Śl. 

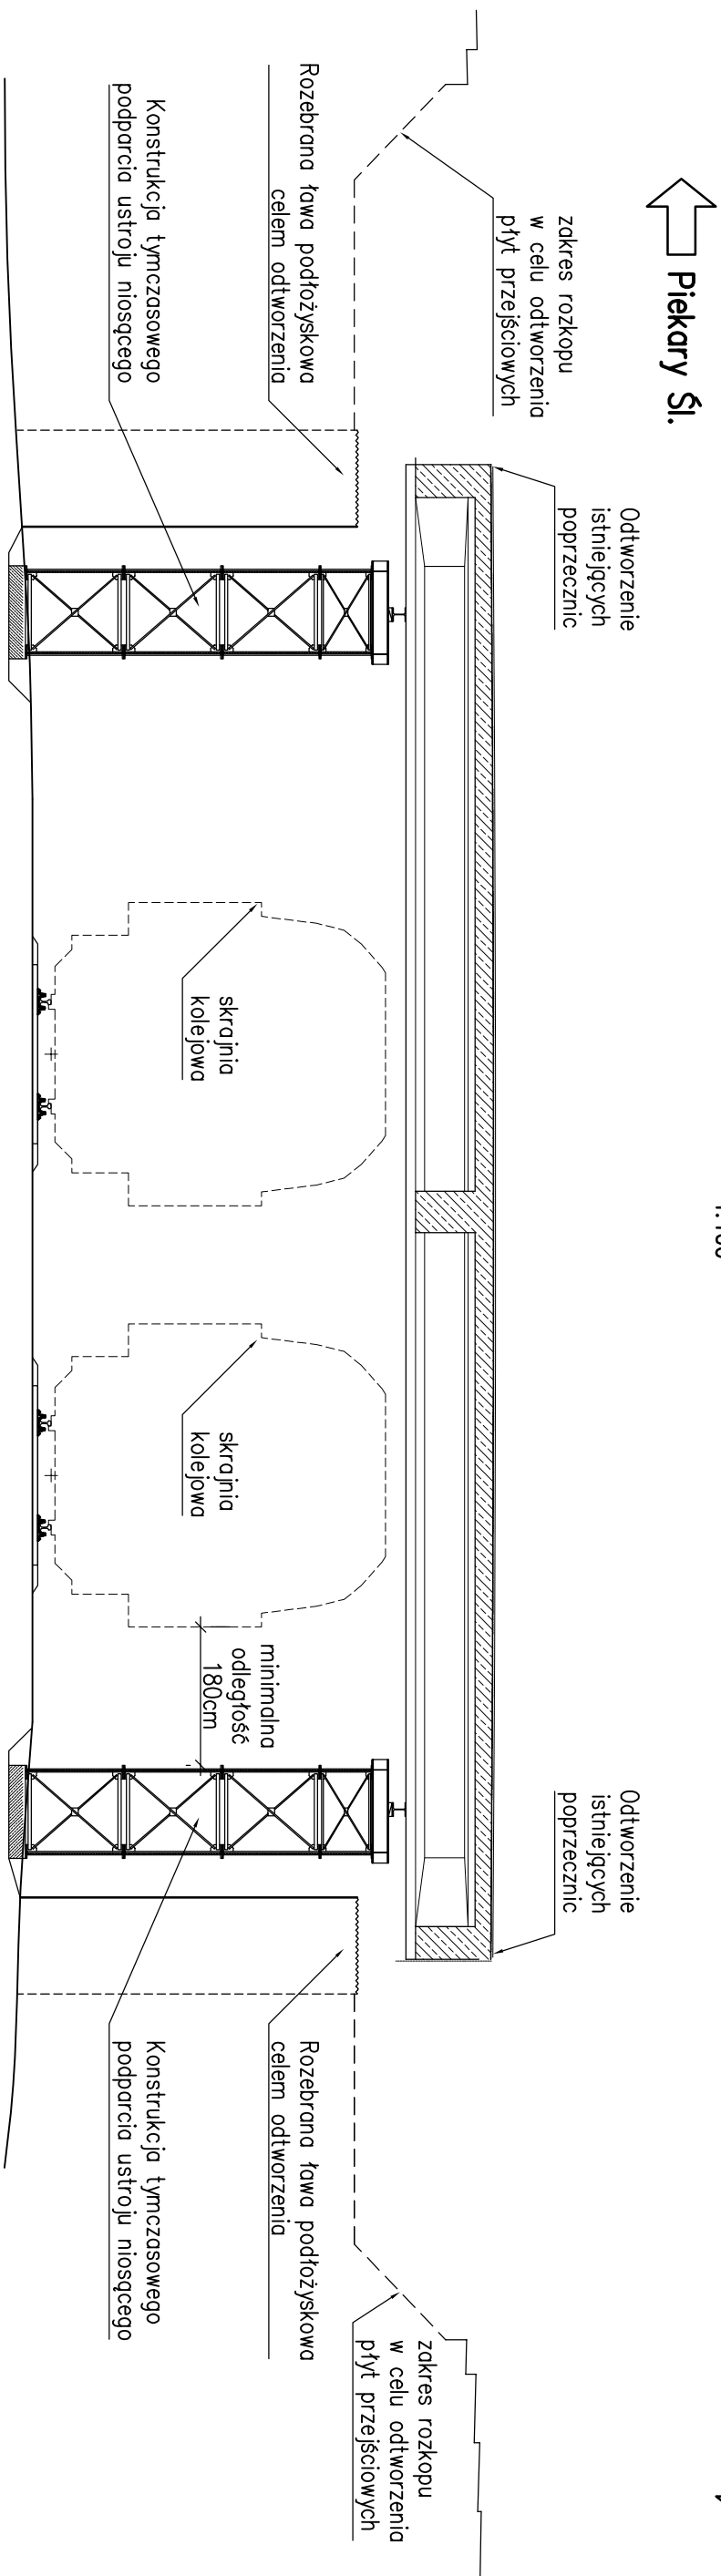

UWAGA:

Przed wykonaniem podpor tymczasowych należy zidentyfikować oraz zabezpieczyć sieć infrastruktury podziemnej.
Prace należy prowadzić pod nadzorem gestorów sieci.
Wykonawca ma obowiązek opracować i przedstawić projekt podparcia tymczasowego. Projektantowi celem zatwierdzenia

<div>ProtechniCon</div> <div>Konstrukcyjne Inżynierskie Maciej Żuchowicz os. Akademickie 4/45, 31 - 866 Kraków tel/fax: (012) 684 - 34 - 21, tel. kom.: 0600 - 83 - 00 - 82 email: biuro@protechnicon.pl NIP: 678 - 157 - 51 - 40 REGON: 120281196</div>					
INWESTOR		KOMPANIA WĘGLOWA S.A. Oddział Kopalnia Węgla Kamiennego „Piekary” ul. Gen. J. Ziętka 13; 41 - 940 Piekary Śląskie			
BUDOWLA		Władukt drogowy w ulicy Partyzantów-Bednorza w Piekarach Śląskich BRANŻA MOSTOWA			
<u>ADRES OBIEKTU</u>		Województwo śląskie, powiat Piekary Śląskie, miasto Piekary Śląskie			
<u>NAZWA RYSUNKU</u>		Schemat podparcia tymczasowego na czas robót			
FUNKCJA	IMIĘ I NAZWISKO	NR UPRAWNIENIA	SPECIALNOŚĆ	PODPIS	
PROJEKTANT	mgr inż. Maciej Żuchowicz	MWP/0084/POM/04	MOSTOWA		
SPRAWDZAJĄCY	mgr inż. Tomasz Gryśiak	MWP/0085/POM/06	MOSTOWA		
ASYSTENT					
		NR RYS.		06	
		<u>SKALA</u>		1:100	
		DATA		02.2015	
		STADIUM		Projekt Remontu	