



WYKAZ ZBROJENIA									
Nr pręta	Średnica	Długość 1 elem.	Liczba ogólna	Długość ogólna (m)			Uwagi		
				AIIN	AIIN	AIIN			
Element	(mm)	(m)	(szt.)	Ø12	Ø16	Ø20	Wykonanie 1 szta.		
1	Ø16	309	73	73			225,57		
2	Ø16	266	73	73			194,18		
3	Ø12	225	73	73	164,25				dość
4	Ø16	197	65	65			128,05		
5	Ø12	1089	38	38	413,82				
6	Ø20	94	20	20			18,8		
7	Ø16	232	73	73			163,36		
8	Ø20	638	14	14			89,32		
9	Ø12	800	2	2	16				
10	Ø16	1089	3	3			32,67		
11	Ø16	278	46	46			127,86		
12	Ø16	179	20	20			35,8		
13	Ø16	242	28	28			67,76		
14	Ø12	49	160	160			78,4		
15	Ø12	181	8	8			14,48		
16	Ø16	171	28	28			47,88		
17	Ø16	165	28	28			46,2		
18	Ø16	294	8	8			23,52		
19	Ø12	129	6	6	7,74				
20	Ø12	283	6	6	16,98				
21	Ø12	213	18	18	38,34				
22	Ø12	87	28	28	24,36				
23	Ø12	127	24	24	30,48				
24	Ø12	171	8	8	13,68				
25	Ø12	127	24	24	30,48				
26	Ø12	47	72	72	33,84				
Długość ogólna wg średnic				(m)	833	1099	108		
Masa 1 m pręta				(kg)	0,888	1,578	2,466		
Masa prętów wg średnic				(kg)	784,1	1734,22	286,33		
Masa całkowita				(kg)			2785		

Beton: C30/37 V = 19,0 m3

Stal zbroj.: AIIN G = 2784,7 kg

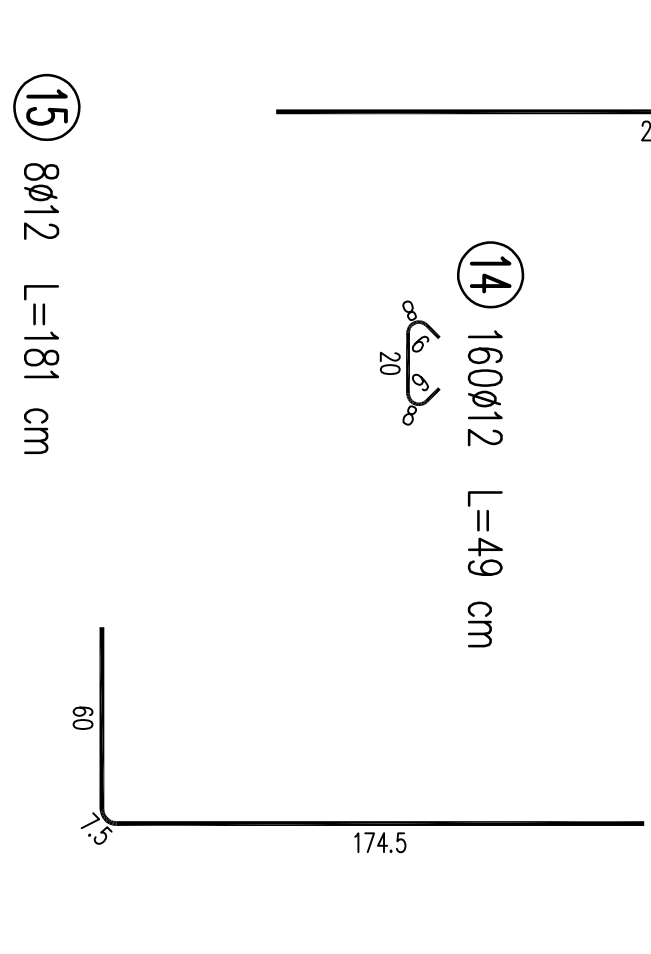

OZNACZENIA:
W – pręt od strony wewnętrznej(zasypu)
Z – pręt od strony zewnętrznej

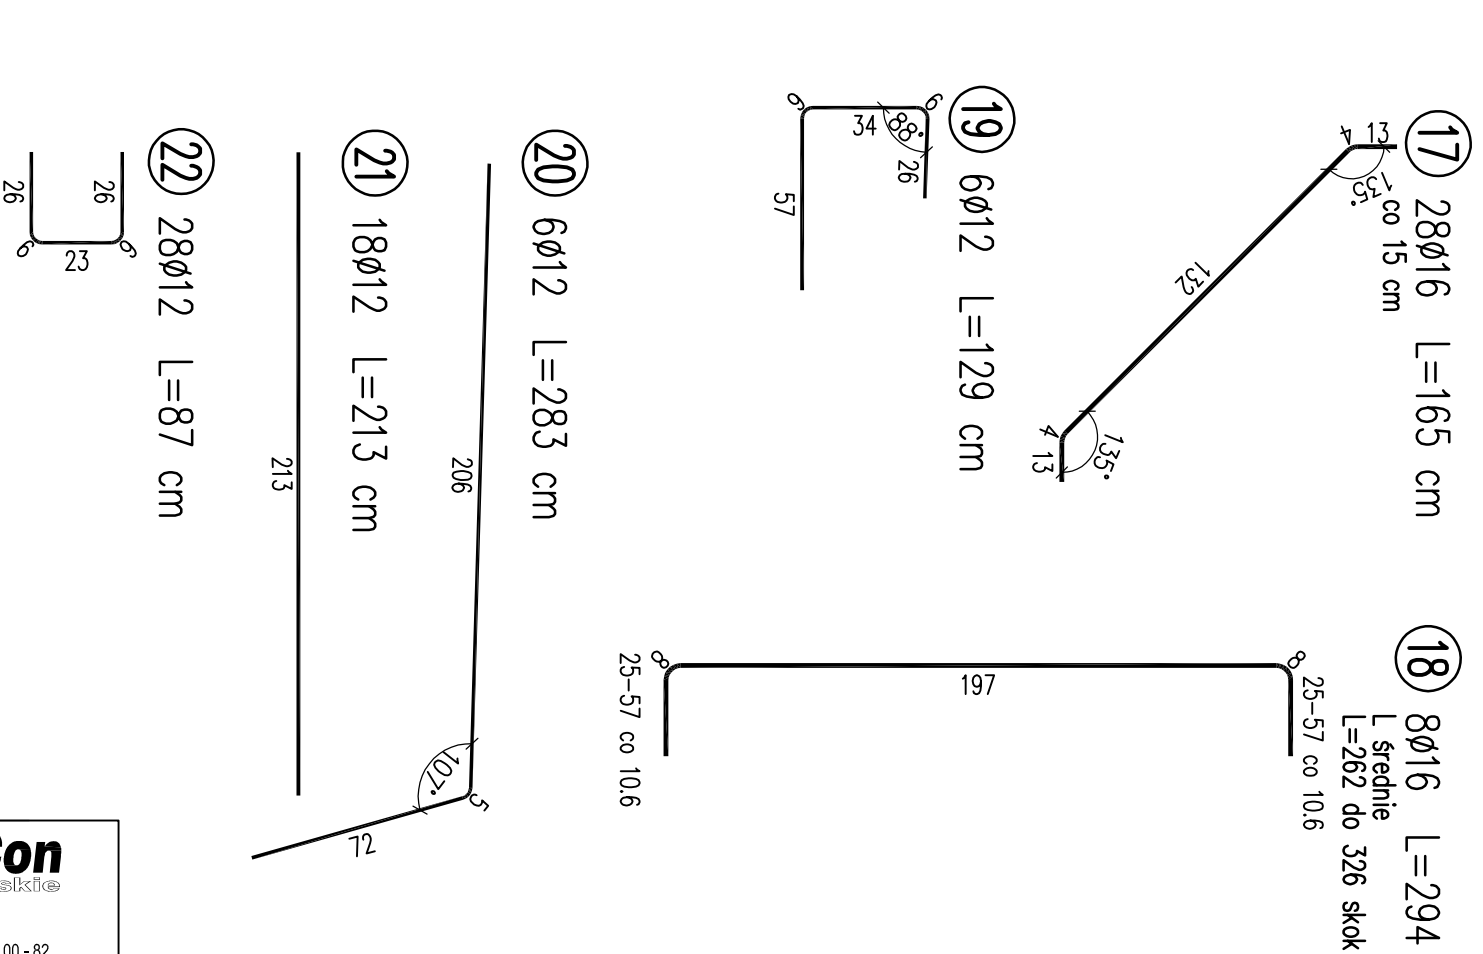

ProtechniCon Polskie Przedsiębiorstwo Inżynierii i Budownictwa		Maciej Zuchowicz ul. Akademicka 445, 51-386 Wrocław tel/fax: (0)71 684-34-21, tel. kom: 0600-83-00-82 e-mail: biuro@protechnicon.pl		REGION 120201196	
NIP: 678-151-51-40		KOMPANIA WĘGLOWA S.A.		STADIUM	
Oddział Kopalnia Węgla Kamiennego „Piekary” ul. Gen. J. Żelazna 13, 41-340 Piekary Śląskie		Wzrostek Budownictwa w Piekarach Śląskich		DATA	
KODS OBIEKTU		BRANŻA MOSTOWA		02.2015	
Współodno Ściekić powiat Piekary Śląskie, miasto Piekary Śląskie		SKALA		1:25	
NAZWA RYSUNKU		NR RYS.		9.1	
Zobojętnie przyznania w osi A		PROJEKTANT		MIP/005/POU/04	
FUNKCJA		IMIE I NAZWISKO		NR UPRAWNIEN	
SPRAWDZAJĄCY		mgr inż. Tomasz Grytek		MIP/005/POU/05	
ASYSTENT		MIP/005/POU/05		MIP/005/POU/05	