# PRZEKRÓJ A–A – STAN PROJEKTOWANY

1:50

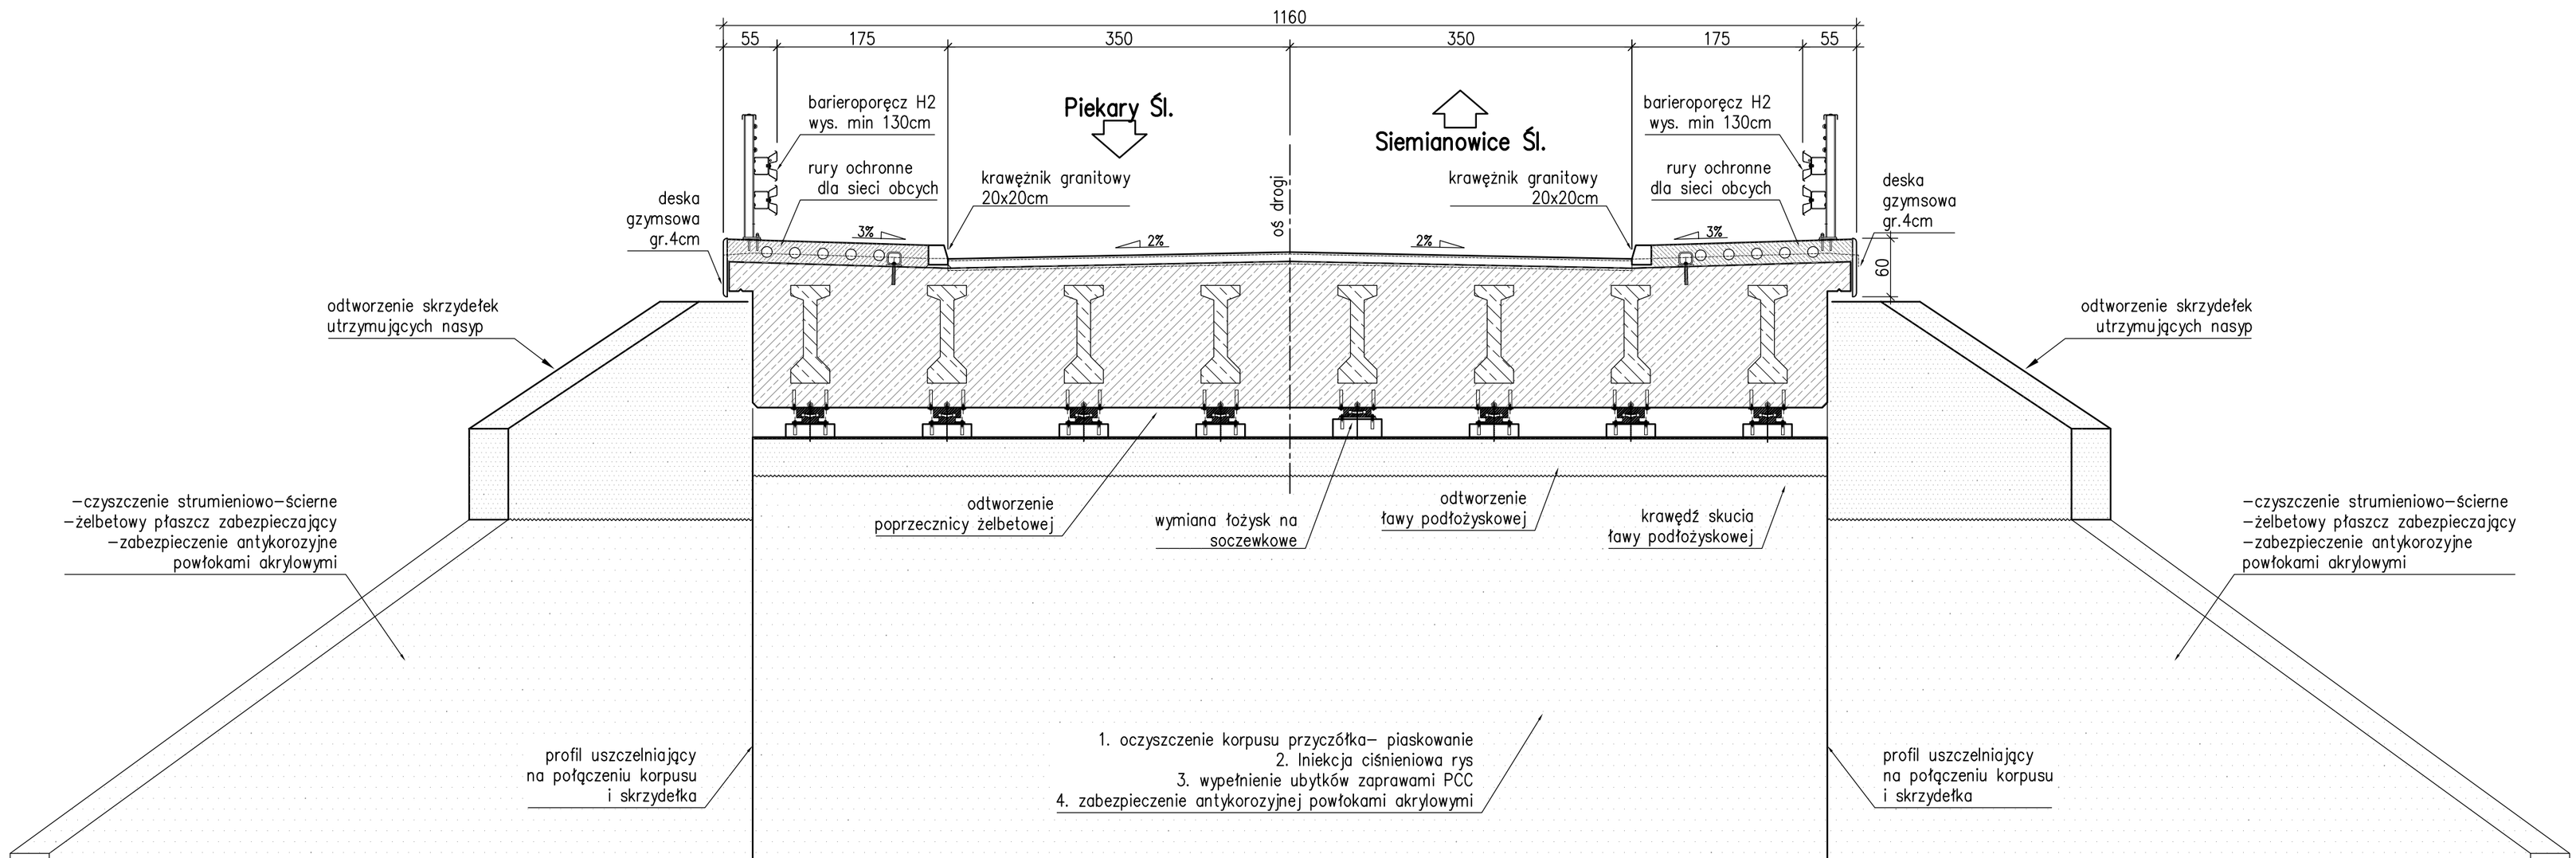


# PRZEKRÓJ NA DOJEŹDZIE – STAN PROJEKTOWANY

1:50

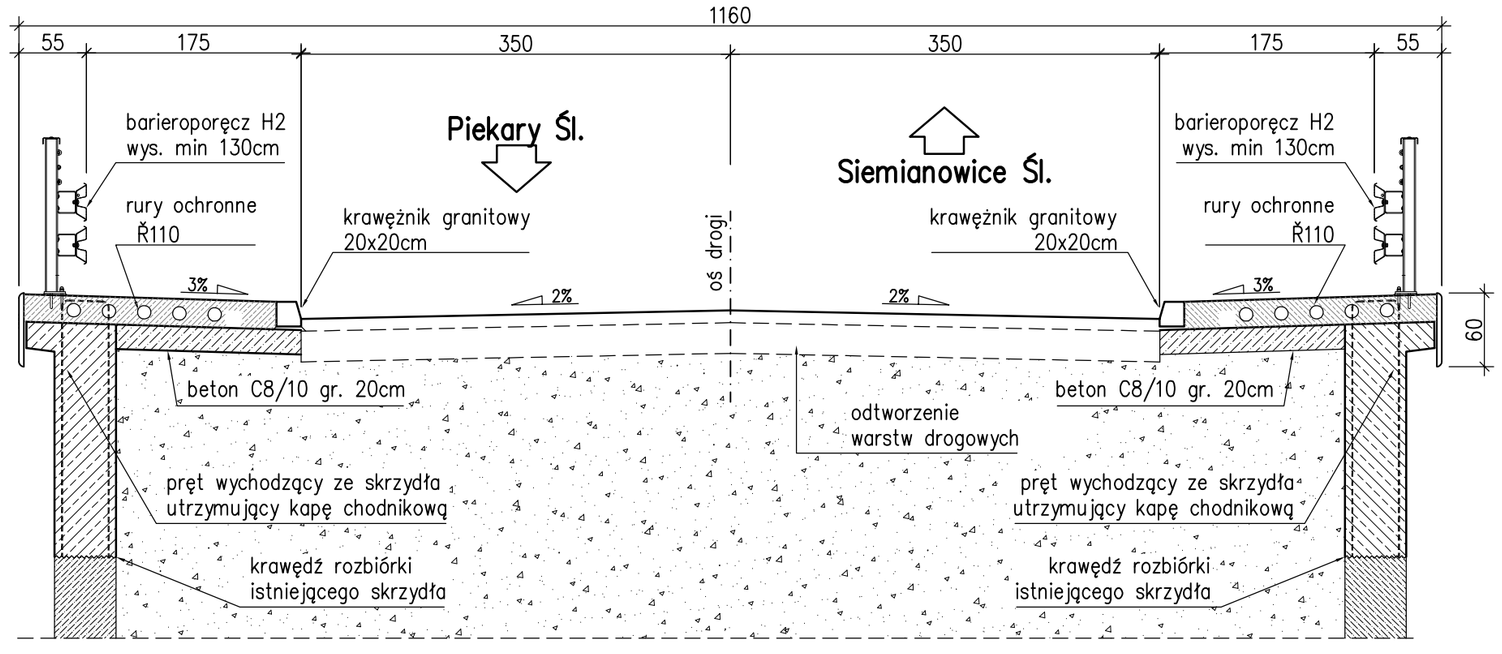



ProtechniCon
Kosmos Gruntów Inżynierskich
Maciej Żuchowicz
os. Akademickie 4/45, 31-866 Kraków
tel/fax: (012) 654 - 34 - 21, tel. kom.: 0600 - 83 - 00 - 82
NIP: 678 - 157 - 51 - 40
email: biuro@protechnicon.pl
REGON: 120281196


INWESTOR **KOMPANIA WĘGLOWA S.A.**
**Oddział Kopalnia Węgla Kamiennego „Piekary"**
**ul. Gen. J. Ziętka 13; 41 - 940 Piekary Śląskie**

BUDOWLA
**Wiadukt drogowy w ulicy Partyzantów-Bednorza w Piekarach Śląskich**
**BRANŻA MOSTOWA**

ADRES OBIEKTU
Województwo śląskie, powiat Piekary Śląskie, miasto Piekary Śląskie

NAZWA RYSUNKU
Przekroje: podporowy oraz na dojeździe

| STADIUM | DATA | SKALA | NR RYS. |
|---|---|---|---|
| Projekt Remontu | 02.2015 | 1:100 | 05 |

| FUNKCJA | IMIĘ I NAZWISKO | NR UPRAWNIEŃ | SPECJALNOŚĆ | PODPIS |
|---|---|---|---|---|
| PROJEKTANT | mgr inż. Maciej Żuchowicz | MAP/0084/POOM/04 | MOSTOWA | |
| SPRAWDZAJĄCY | mgr inż. Tomasz Grysiak | MAP/0085/POOM/06 | MOSTOWA | |
| ASYSTENT | | | | |