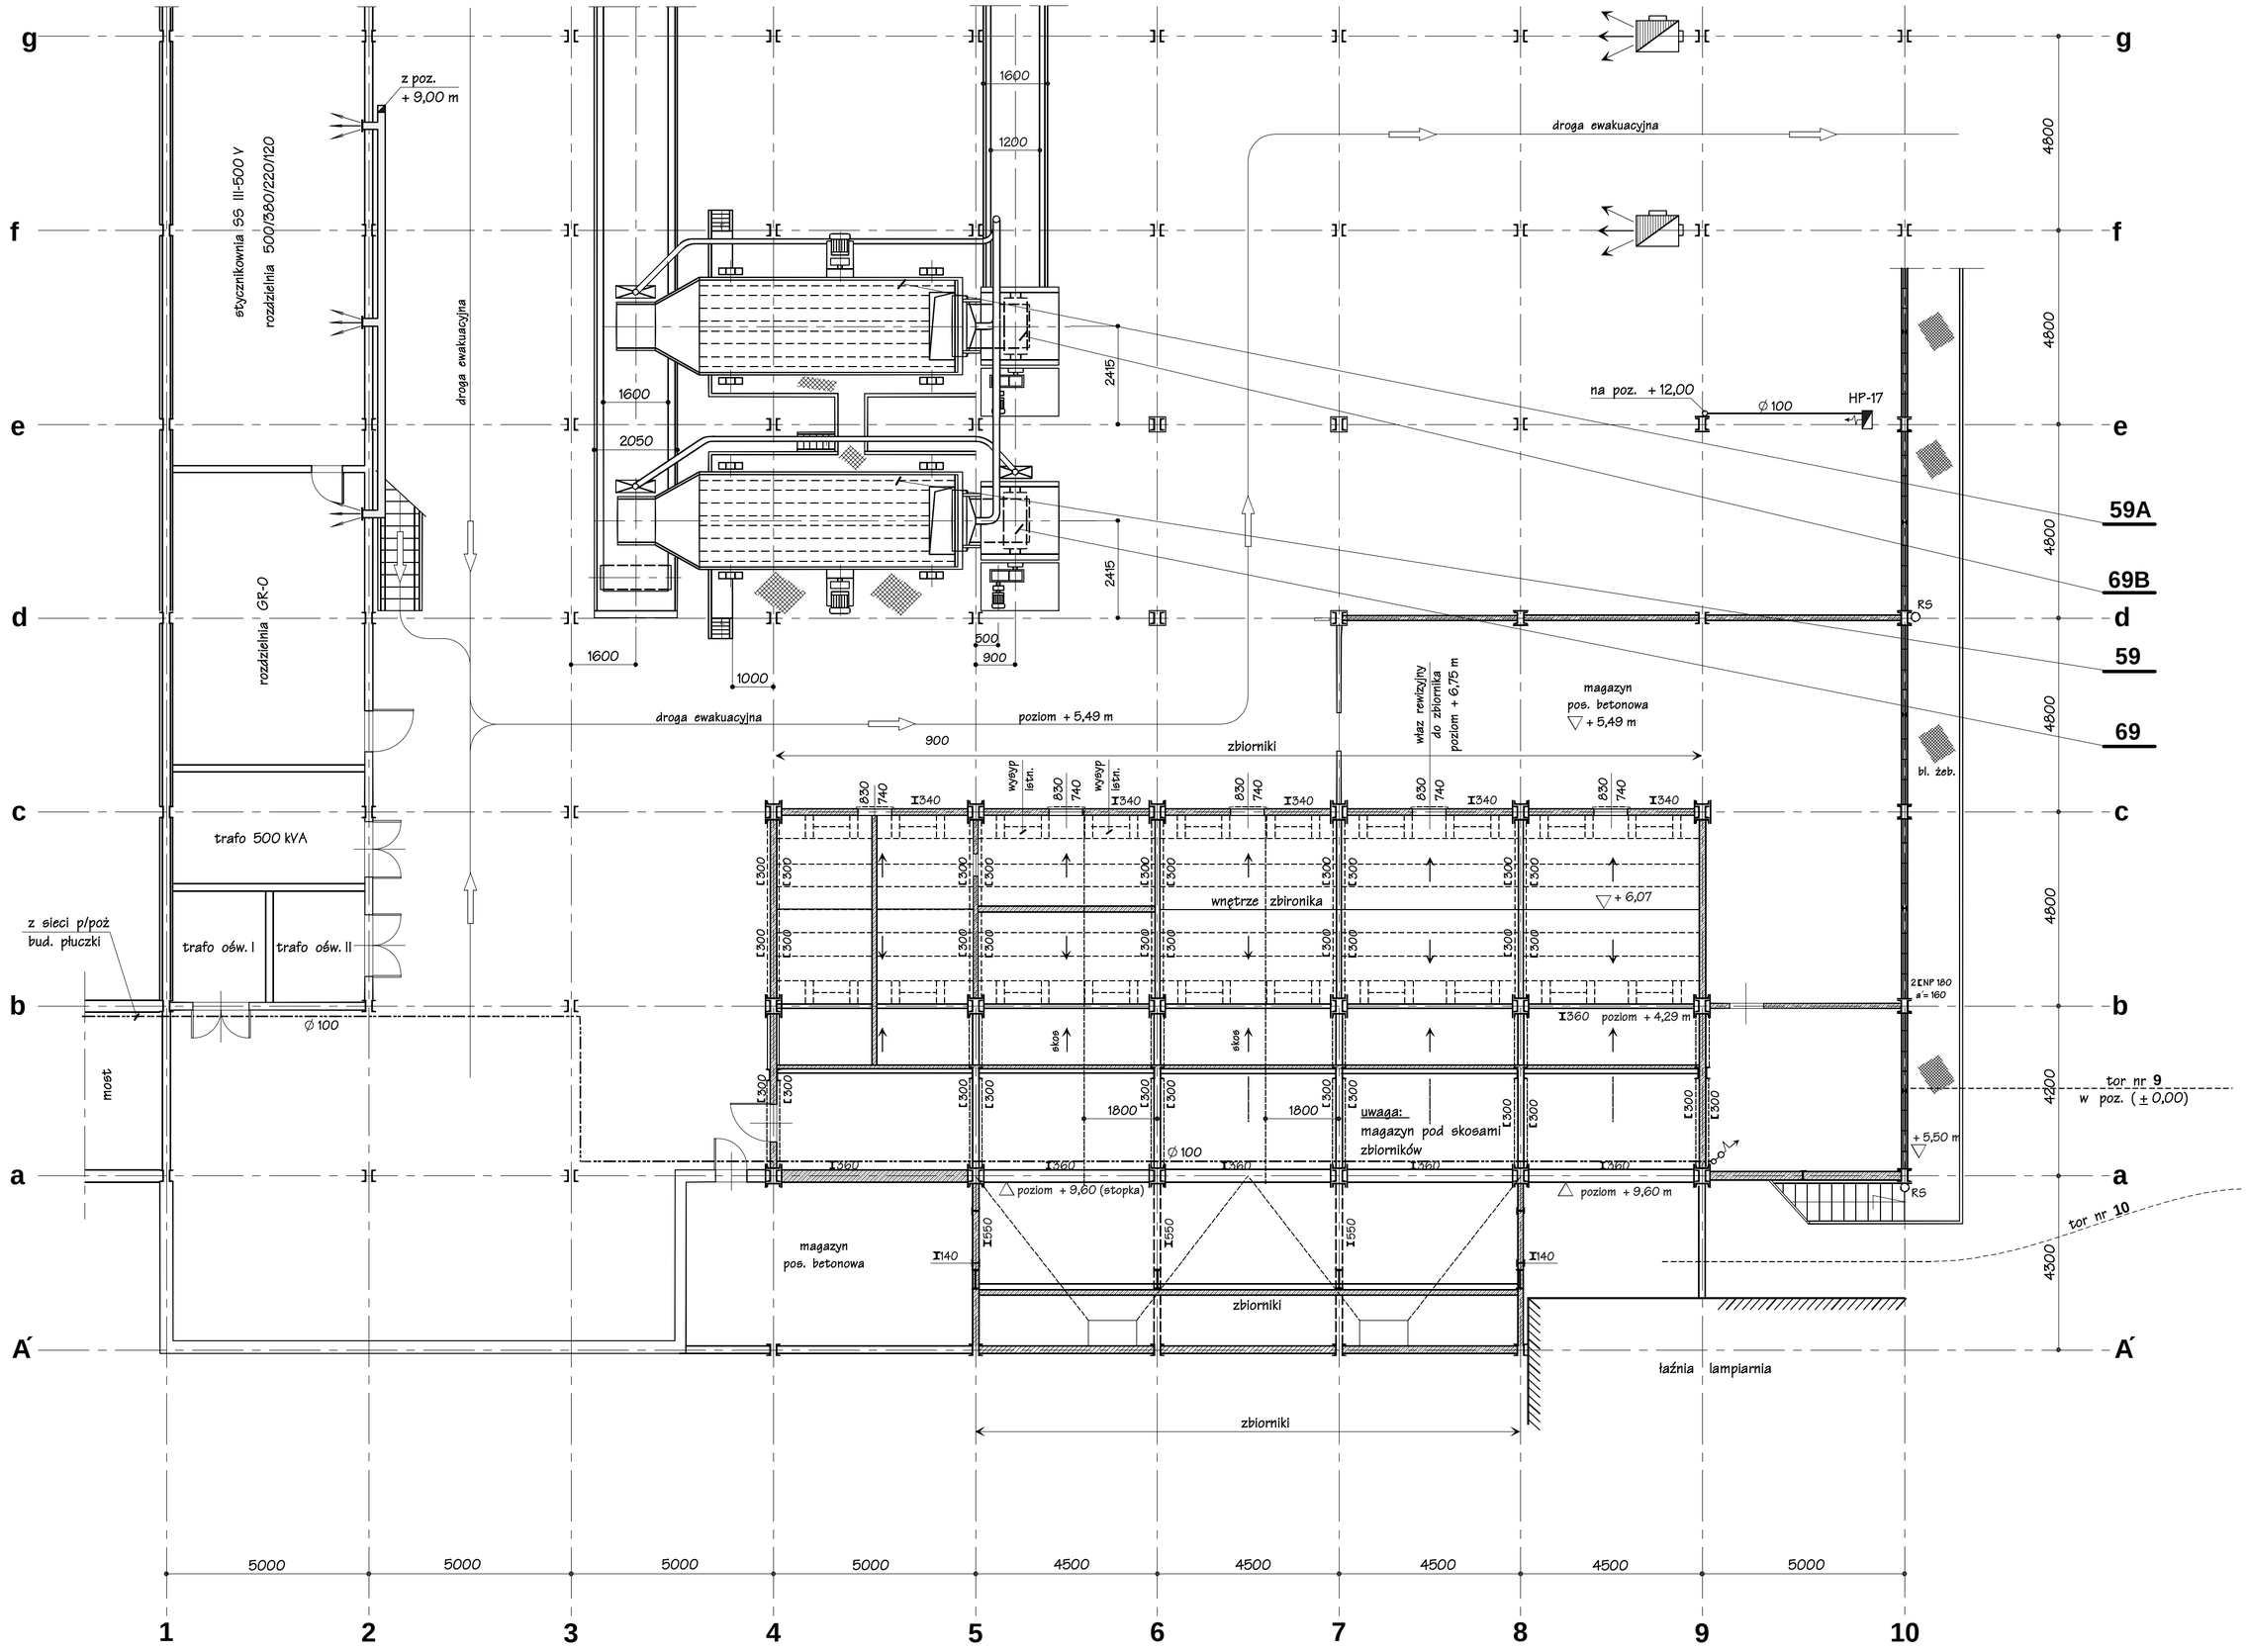

Zamawiający/ Inwestor **Kompania Węglowa Spółka Akcyjna Oddział KWK "Bobrek-Centrum" w Bytomiu ul. Konstytucji 76**	**Przedsiębiorstwo Projektowe Budownictwa Przemysłowego i Ogólnego** **40-632 Katowice ul Rumiankowa 11**				
Tytuł projektu **Budowa zbiornika węgla surowego i zabudowy urządzeń nadawczych i odbiorczych w KWK „Bobrek – Centrum Ruch Bobrek w Bytomiu**	**Stadium PB-W**	**Imię i nazwisko**	**Nr uprawn.**	**Data**	**Podpis**
	Projektował	**inż. A. Jaworski**	**199/69/Kt**	**07//09**	
Tytuł – rysunki	**Konstruował**	**R. Wróbel**		**07/09**	
RZUT POZIOMU + 5,50 (+ 7,20)	**Sprawdził**	**mgr inż. K.Sosna**	**347/70**	**07/09**	
	Kier. Zespołu	**inż. W. Cyba**	**332/76/Kt**	**07/09**	
	Podziałka 1 : 100	**Nr projektu 02/09**		**Nr rys. B – 03**	

Zastrzega się wszelkie prawa, wynikające z Ustawy o prawie autorskim