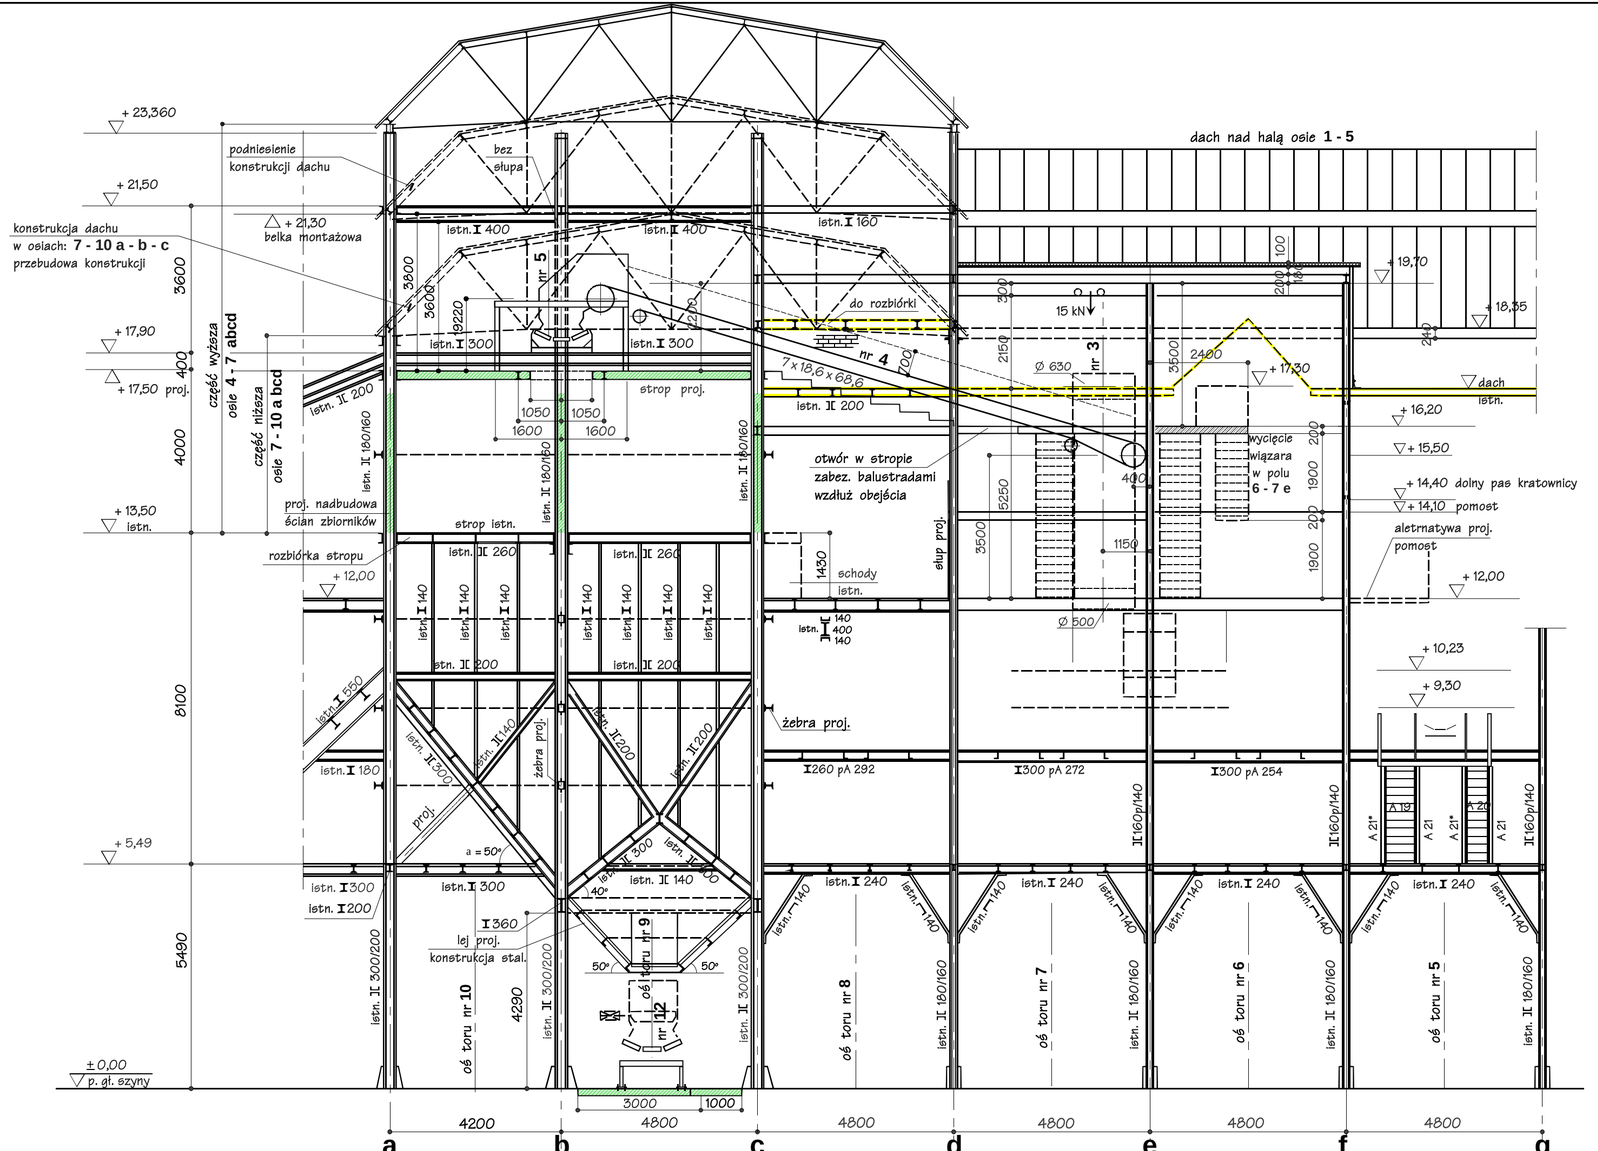

Zamawiający/ Inwestor

Kompania Węglowa Spółka Akcyjna
Oddział KWK "Bobrek-Centrum"
w Bytomiu ul. Konstytucji 76

Przedsiębiorstwo Projektowe Budownictwa Przemysłowego i Ogólnego
40-632 Katowice ul. Rumiankowa 11

Tytuł projektu

Budowa zbiornika węgla surowego i zabudowy urządzeń nadawczych i odbiorczych w KWK „Bobrek – Centrum Ruch Bobrek w Bytomiu

	Stadium PB-W	Imię i nazwisko	Nr uprawn.	Data	Podpis
	Projektował	inż. A. Jaworski	199/69/Kt	07//09	
	Konstruował	R. Wróbel		07/09	
	Sprawdził	mgr inż. K.Sosna	347/70	07/09	
	Kier. Zespołu	inż. W. Cyba	332/76/Kt	07/09	

Tytuł – rysunki

PRZEKRÓJ RZĄD SŁUPÓW 7 – 6 OSIE A – B – C – D – E – F Z ZABUDOWĄ URZĄDZEŃ TAŚMOCIĄGÓW NR 4 i 5

Podziałka 1 : 100

Nr projektu 02/09

Nr rys. B – 05

Zastrzega się wszelkie prawa, wynikające z Ustawy o prawie autorskim