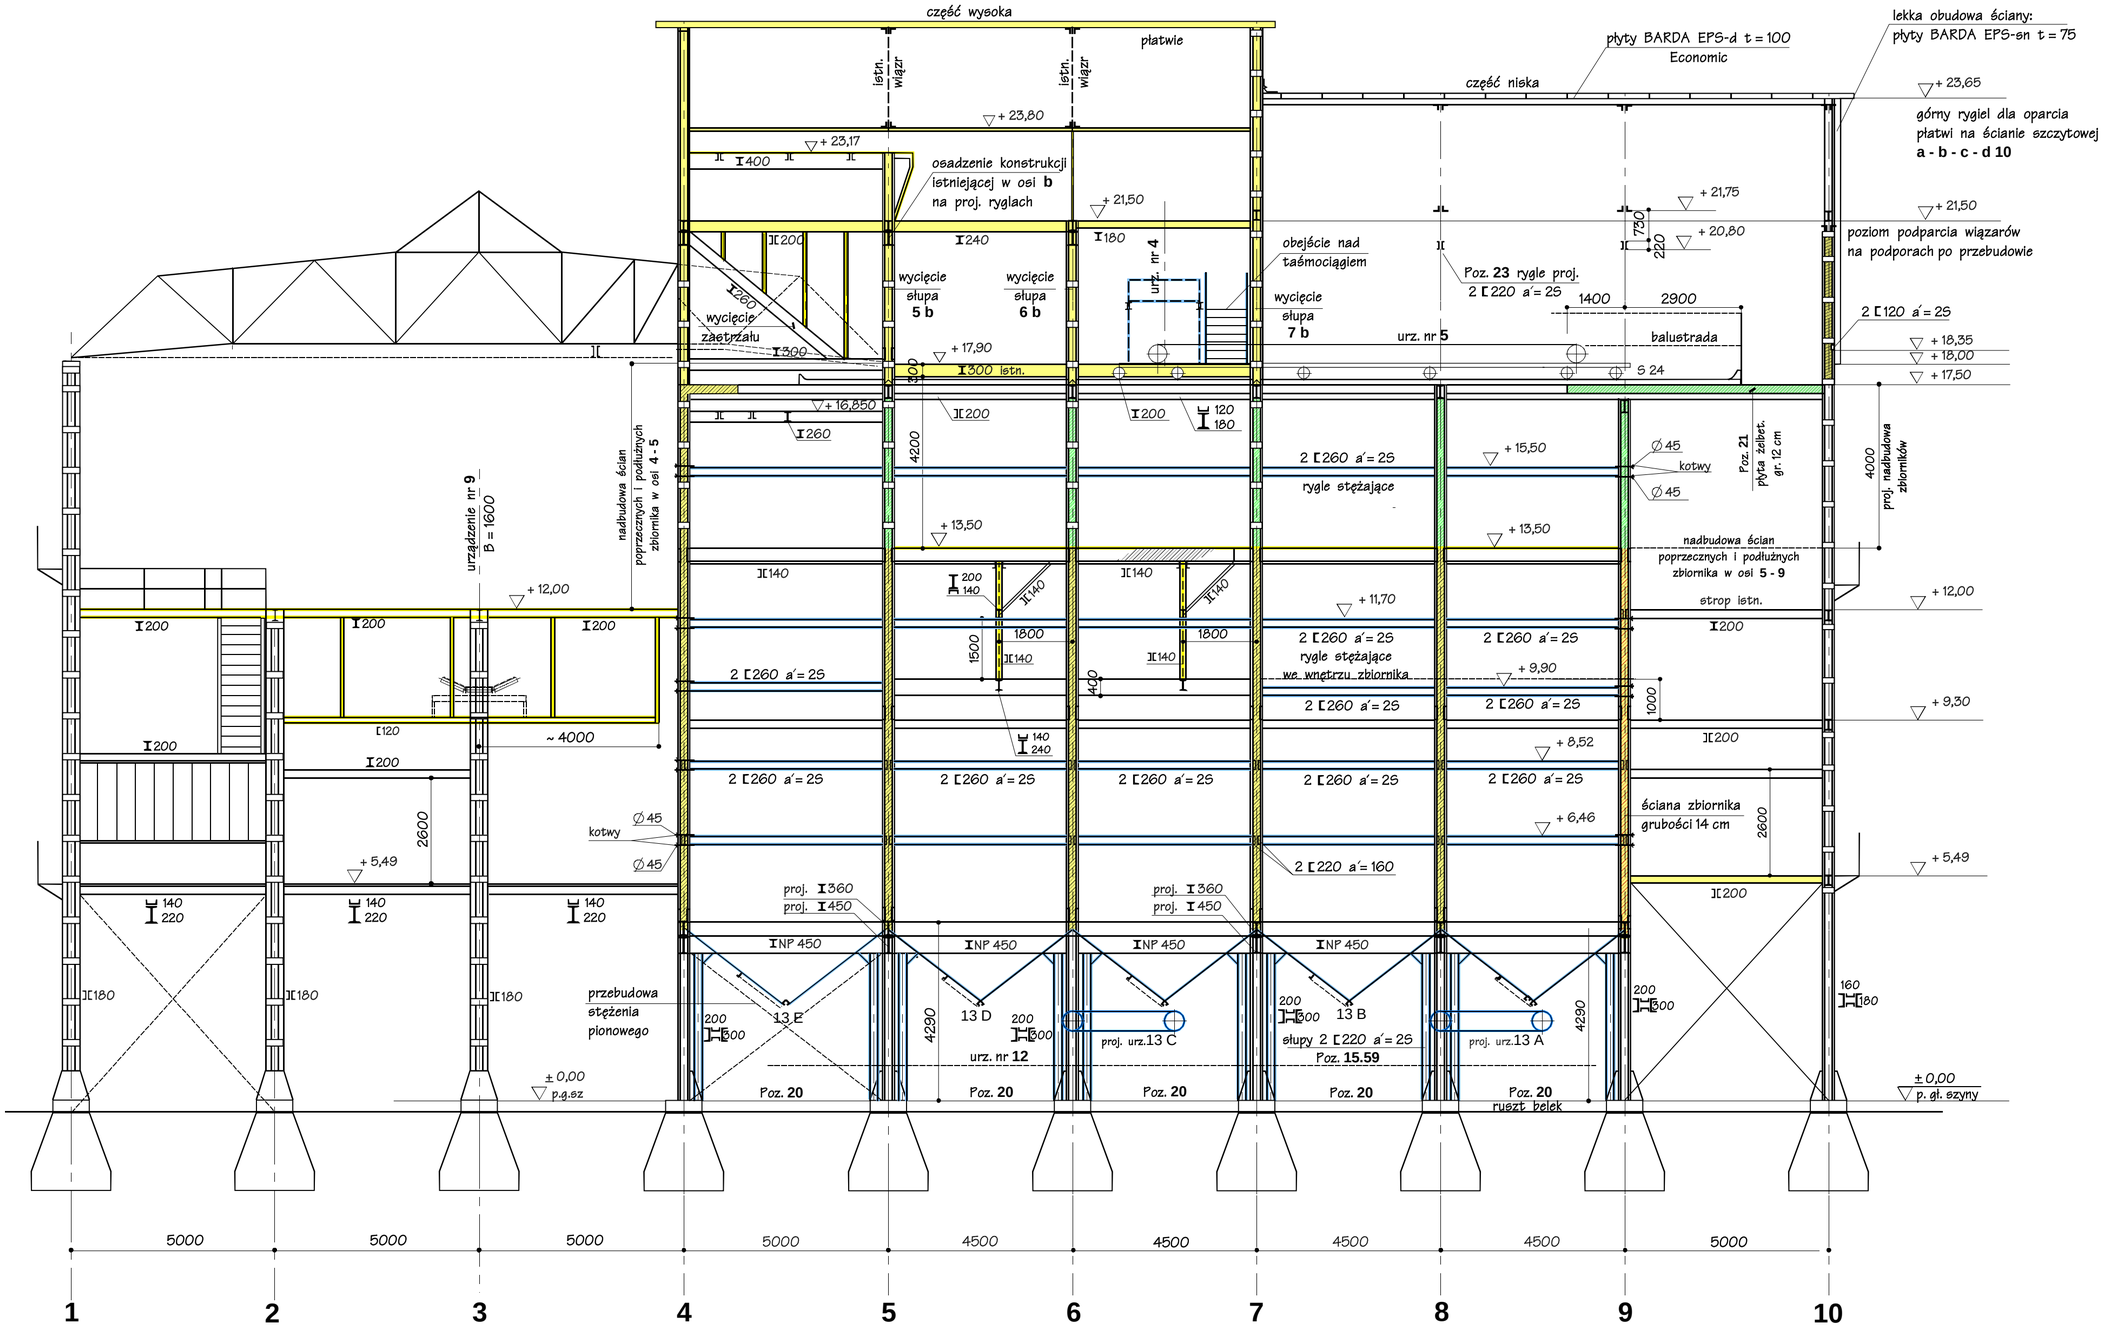

Zamawiający/ Inwestor: **Kompania Węglowa Spółka Akcyjna Oddział KWK "Bobrek-Centrum" w Bytomiu ul. Konstytucji 76**	Przedsiębiorstwo Projektowe Budownictwa Przemysłowego i Ogólnego 40-632 Katowice ul. Rumiankowa 11				
Tytuł projektu: **Budowa zbiornika węgla surowego i zabudowy urządzeń nadawczych i odbiorczych w KWK „Bobrek – Centrum Ruch Bobrek w Bytomiu**	**Stadium PB-W**	**Imię i nazwisko**	**Nr uprawn.**	**Data**	**Podpis**
	Projektował	**inż. A. Jaworski**	**199/69/Kt**	**07//09**	
Tytuł – rysunki: **PODPORY W RZĘDZIE – SZEREGU „b”**	**Konstruował**	**R. Wróbel**		**07/09**	
	Sprawdził	**mgr inż. K. Sosna**	**347/70**	**07/09**	
	Kier. Zespołu	**inż. W. Cyba**	**332/76/Kt**	**07/09**	
	Podziałka 1 : 100	**Nr projektu 02/09**		**Nr rys. B – 93**	

Zastrzega się wszelkie prawa, wynikające z Ustawy o prawie autorskim