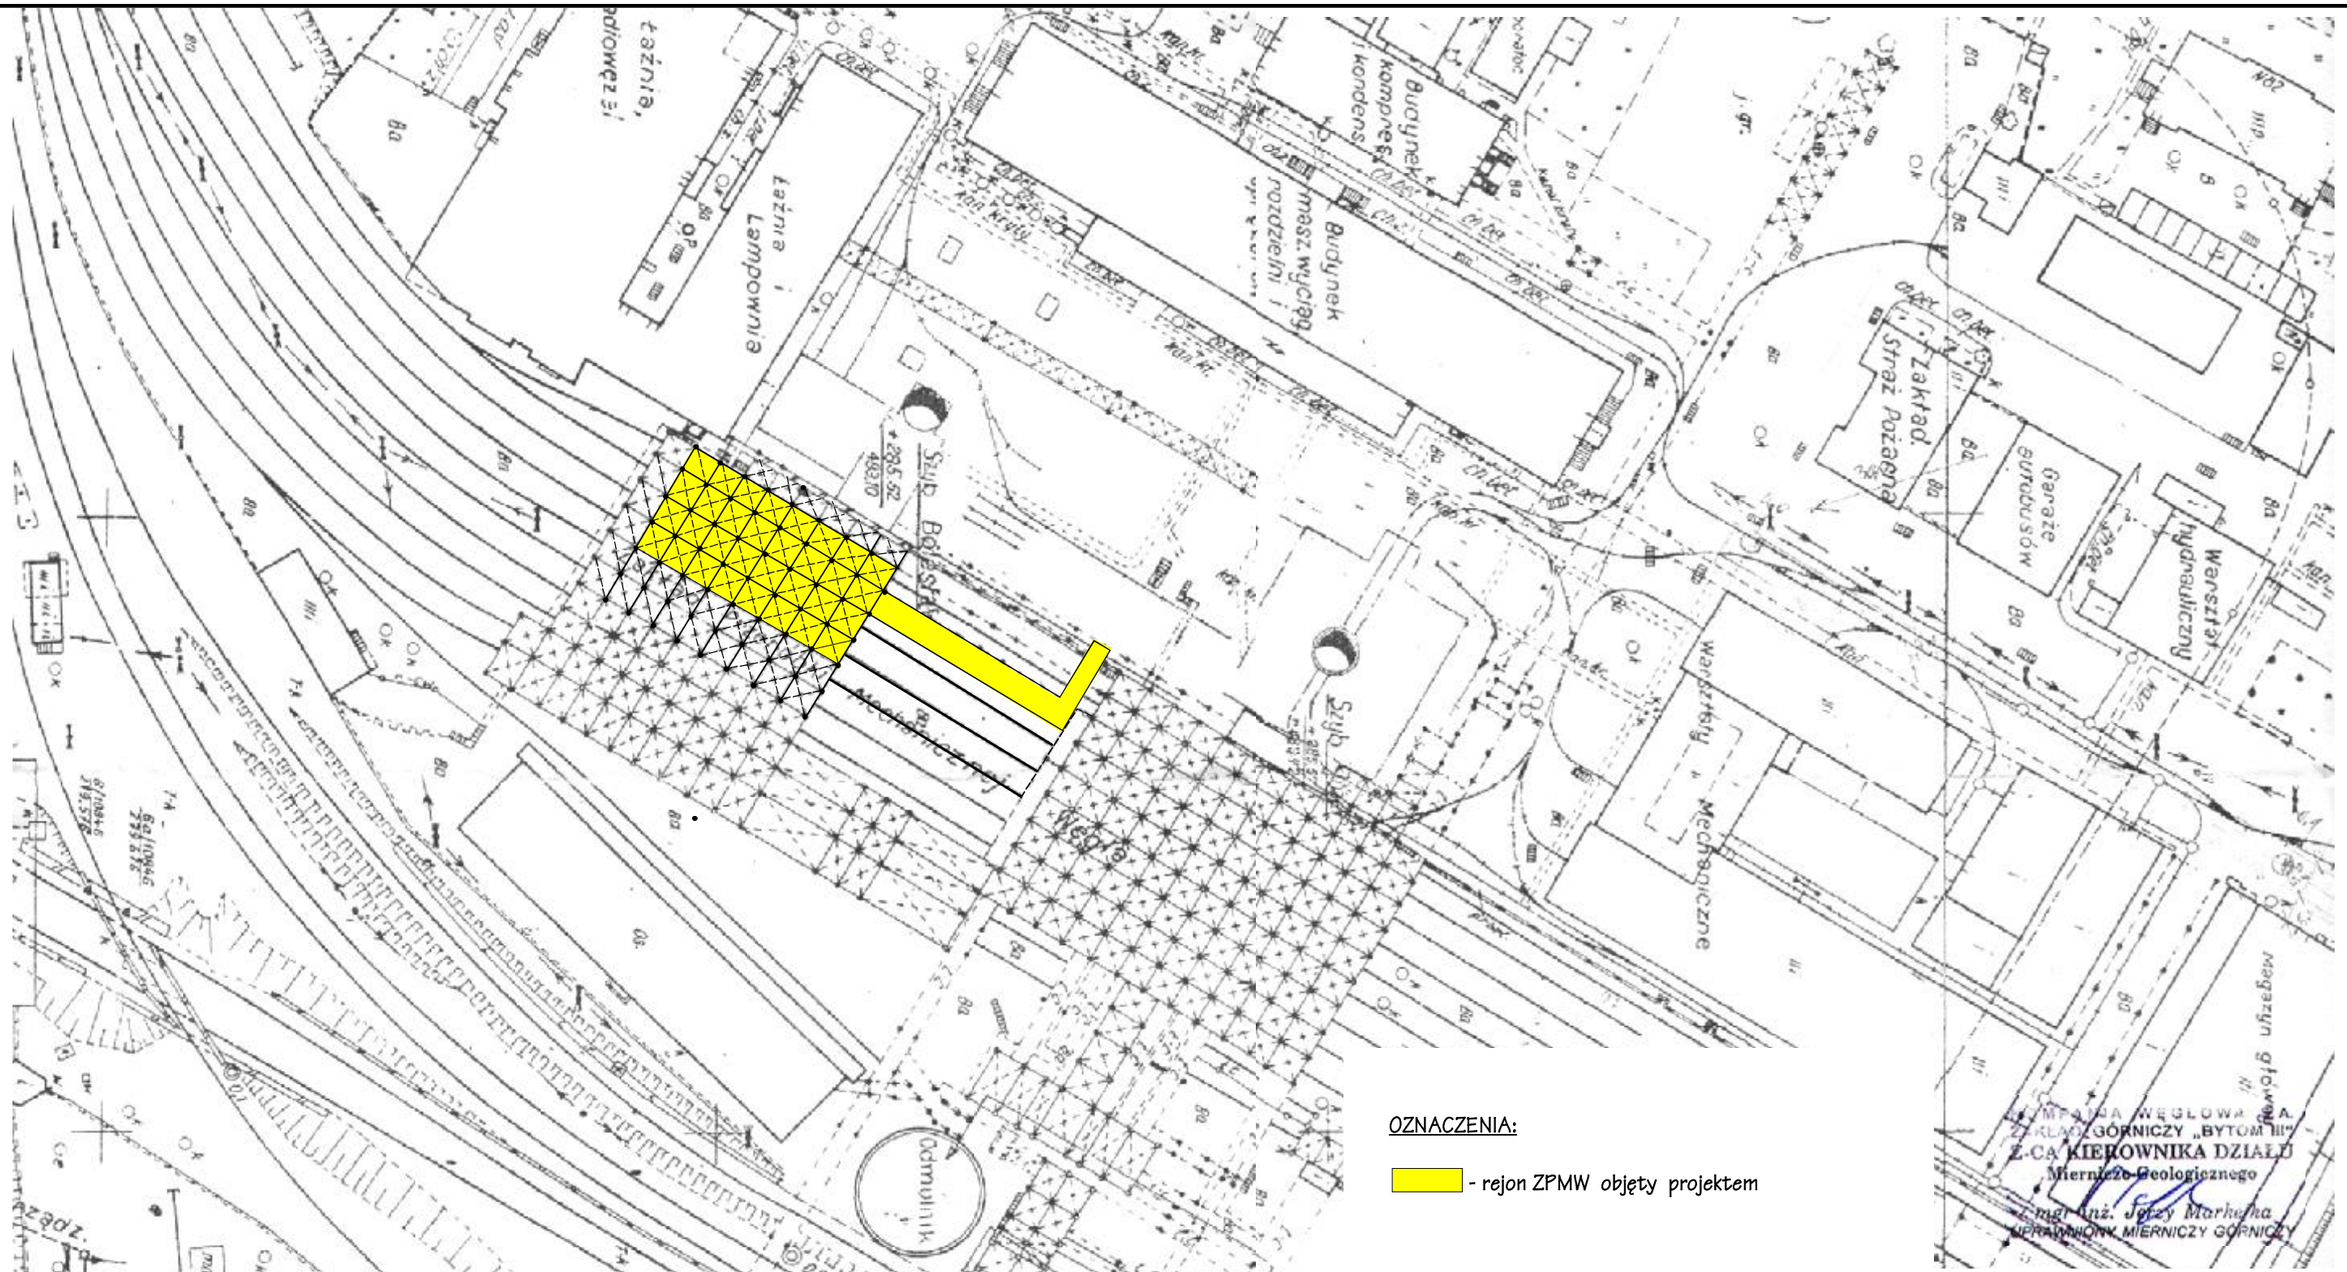


OZNACZENIA:

- rejon ZPMW objęty projektem

KOMPANIA WĘGLOWA S.A.
ZAKŁAD GÓRNICZY „BYTOM III"
Z-CA KIEROWNIKA DZIAŁU
Miernicze-Geologicznego
mgr inż. Jerzy Markefka
UPRAWNIONY MIERNICZY GÓRNICZY

Zamawiający/ Inwestor

**Kompania Węglowa Spółka Akcyjna Oddział KWK "Bobrek-Centrum" w Bytomiu ul. Konstytucji 76**


Przedsiębiorstwo Projektowe Budownictwa Przemysłowego i Ogólnego
40-632 K a t o w i c e u l. Rumiankowa 11


Tytuł projektu

**Budowa zbiornika węgla surowego i zabudowy urządzeń nadawczych i odbiorczych w KWK „Bobrek – Centrum Ruch Bobrek w Bytomiu**

Tytuł – rysunki

**PLAN SYTUACYJNY**

| Stadium PB-W | Imię i nazwisko | Nr uprawn. | Data | Podpis |
|---|---|---|---|---|
| Projektował | K. Urbańczyk | 427/85 | 11//09 | |
| Konstruował | M. Plaza | | 11/09 | |
| Sprawdził | inż. W. Cyba | 332/76/Kt | 11/09 | |
| Kier. Zespołu | inż. W. Cyba | 332/76/Kt | 11/09 | |

Podziałka 1 : 1000

Nr projektu 02/09

Nr rys. **E – 00**

*Zastrzega się wszelkie prawa, wynikające z Ustawy o prawie autorskim*