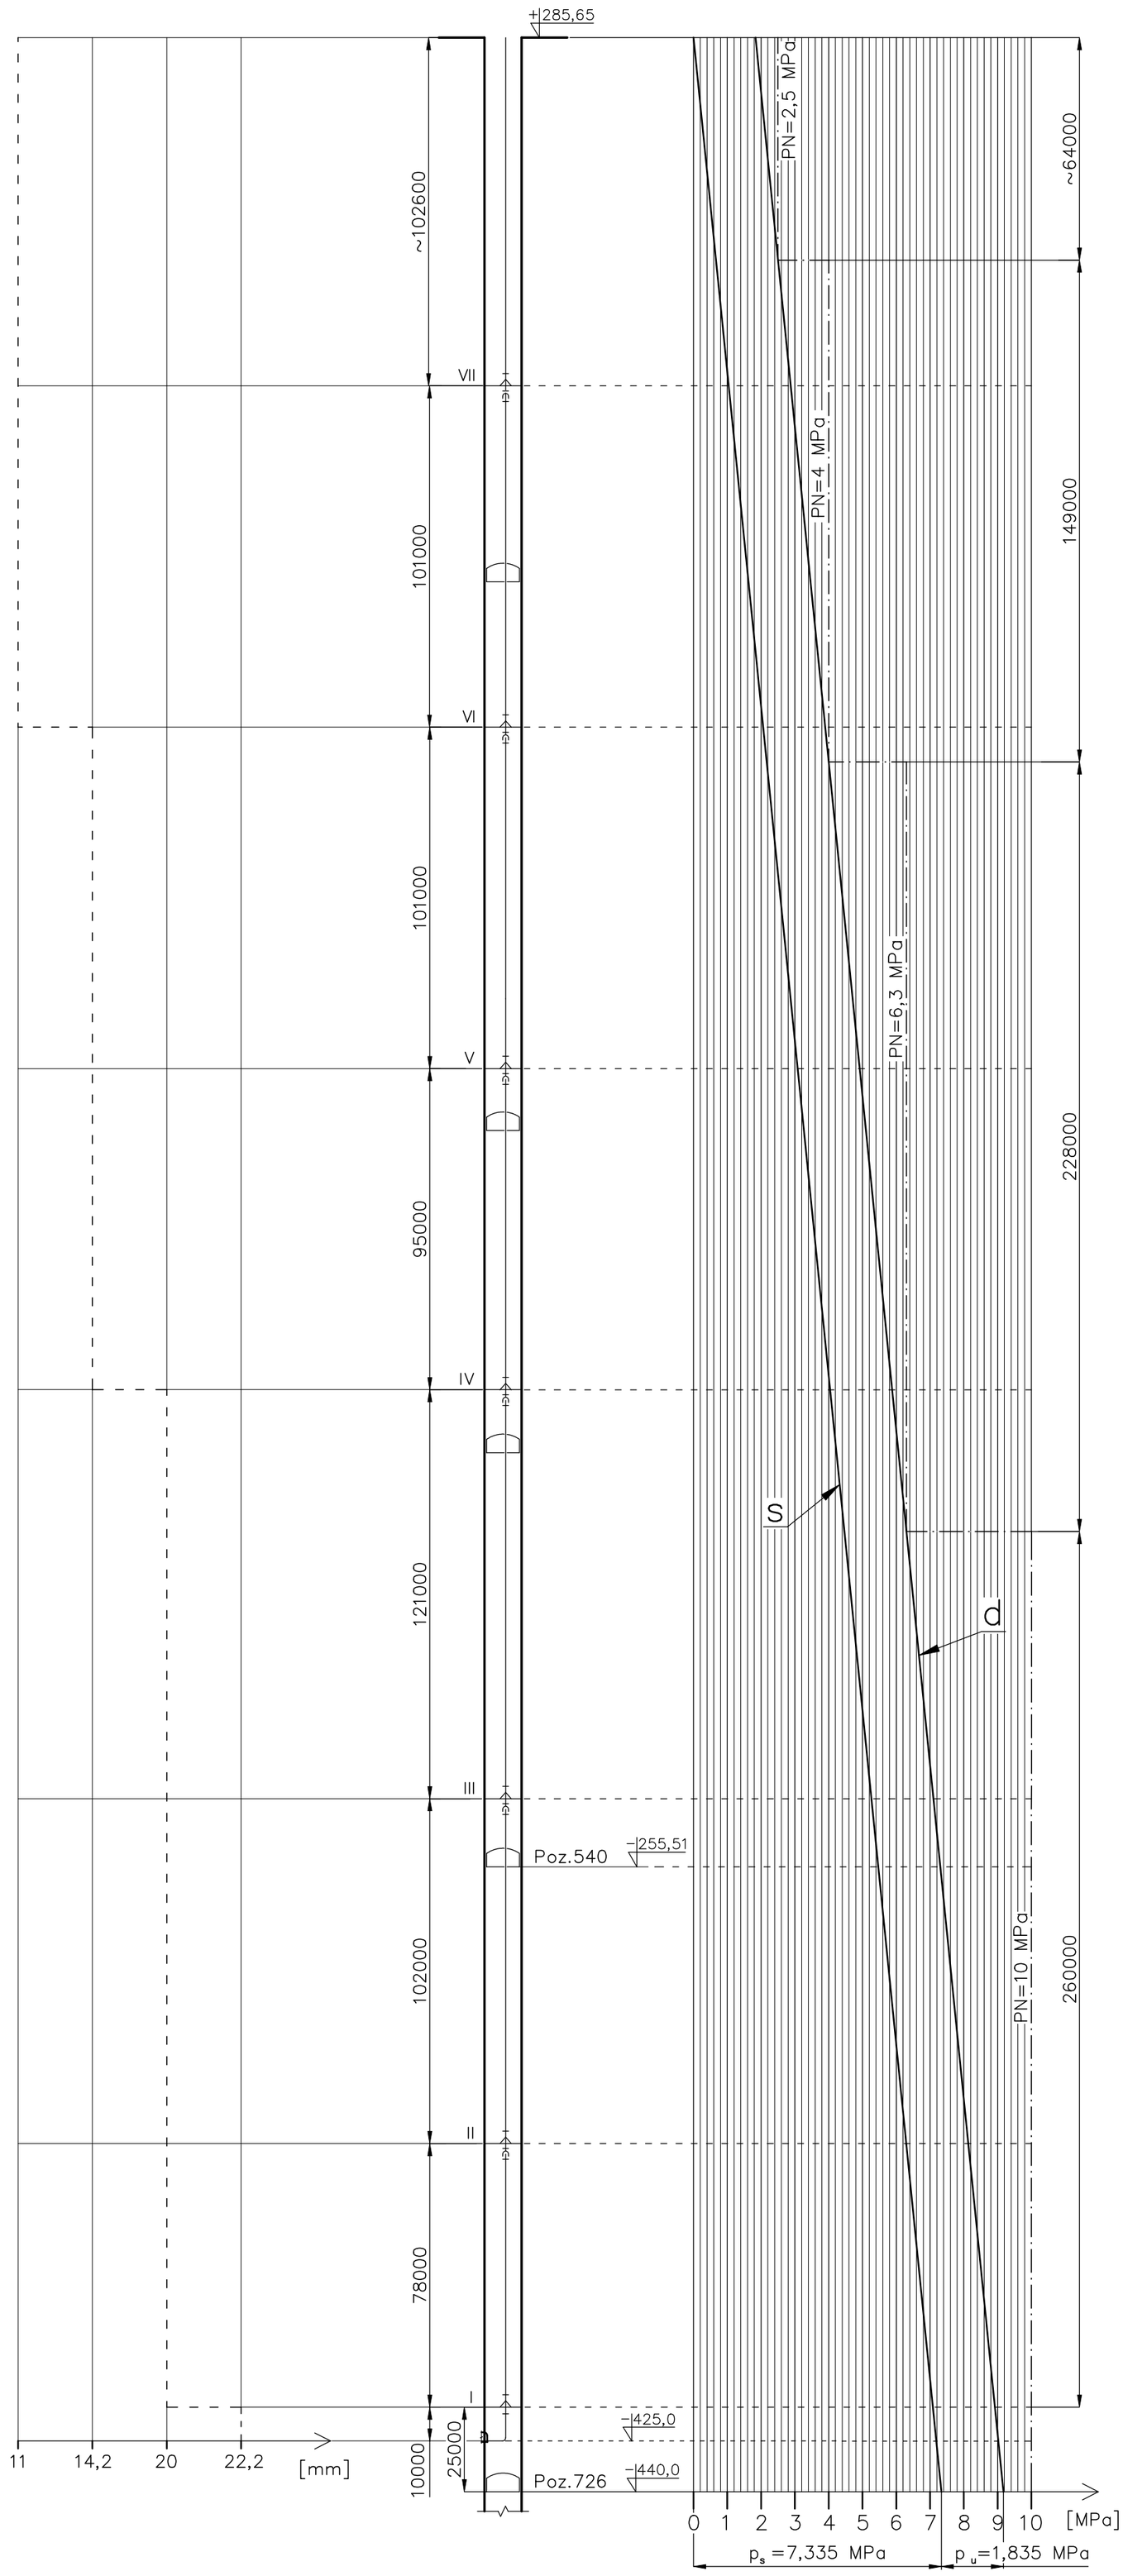

S LINIA CIŚNIENIA STATYCZNEGO

d LINIA CIŚNIENIA DYNAMICZNEGO

—·—·—·— STOPNIOWANIE KOŁNIERZY

- - - - - - - STOPNIOWANIE GRUBOŚCI ŚCIANEK RUR

I ÷ VII NUMERY KONSTRUKCJI WSPORCZYCH

ZESTAWIENIE ZBIORCZE CIŚNIEŃ

NR KONSTRUKCJI WSPORCZEJ	VII	VI	V	IV	III	II	I		
CIŚNIENIE ROBOCZE [MPa]	1,04	2,06	3,08	4,04	5,26	6,29	7,08	Kota −255,51	Kota −425,0
CIŚNIENIE Z UWZGĘDNIENIEM UDERZENIA HYDRAULICZNEGO [MPa]	2,88	3,9	4,92	5,88	7,1	8,13	8,92	7,3	9,02

ENERGOMONTAŻ CHORZÓW

	Nazwisko	Data	Podpis
Projektował	mgr inż. Cz. Dąbrowski	VII – 2012	
Konstruował	mgr inż. Cz. Dąbrowski	VII – 2012	
Sprawdził	mgr inż. R. Salwiczek	VII – 2012	

Podziałka —

Format A2

Inwestor
KW SA
Oddział KWK "Bobrek–Centrum"

Obiekt/Urządzenie
Rurociąg DN400 w szybie "Bolesław"

Nr rys. R–1.01

Nazwa rysunku
WYKRES CIŚNIEŃ

Przynależy do rys. R–1.0