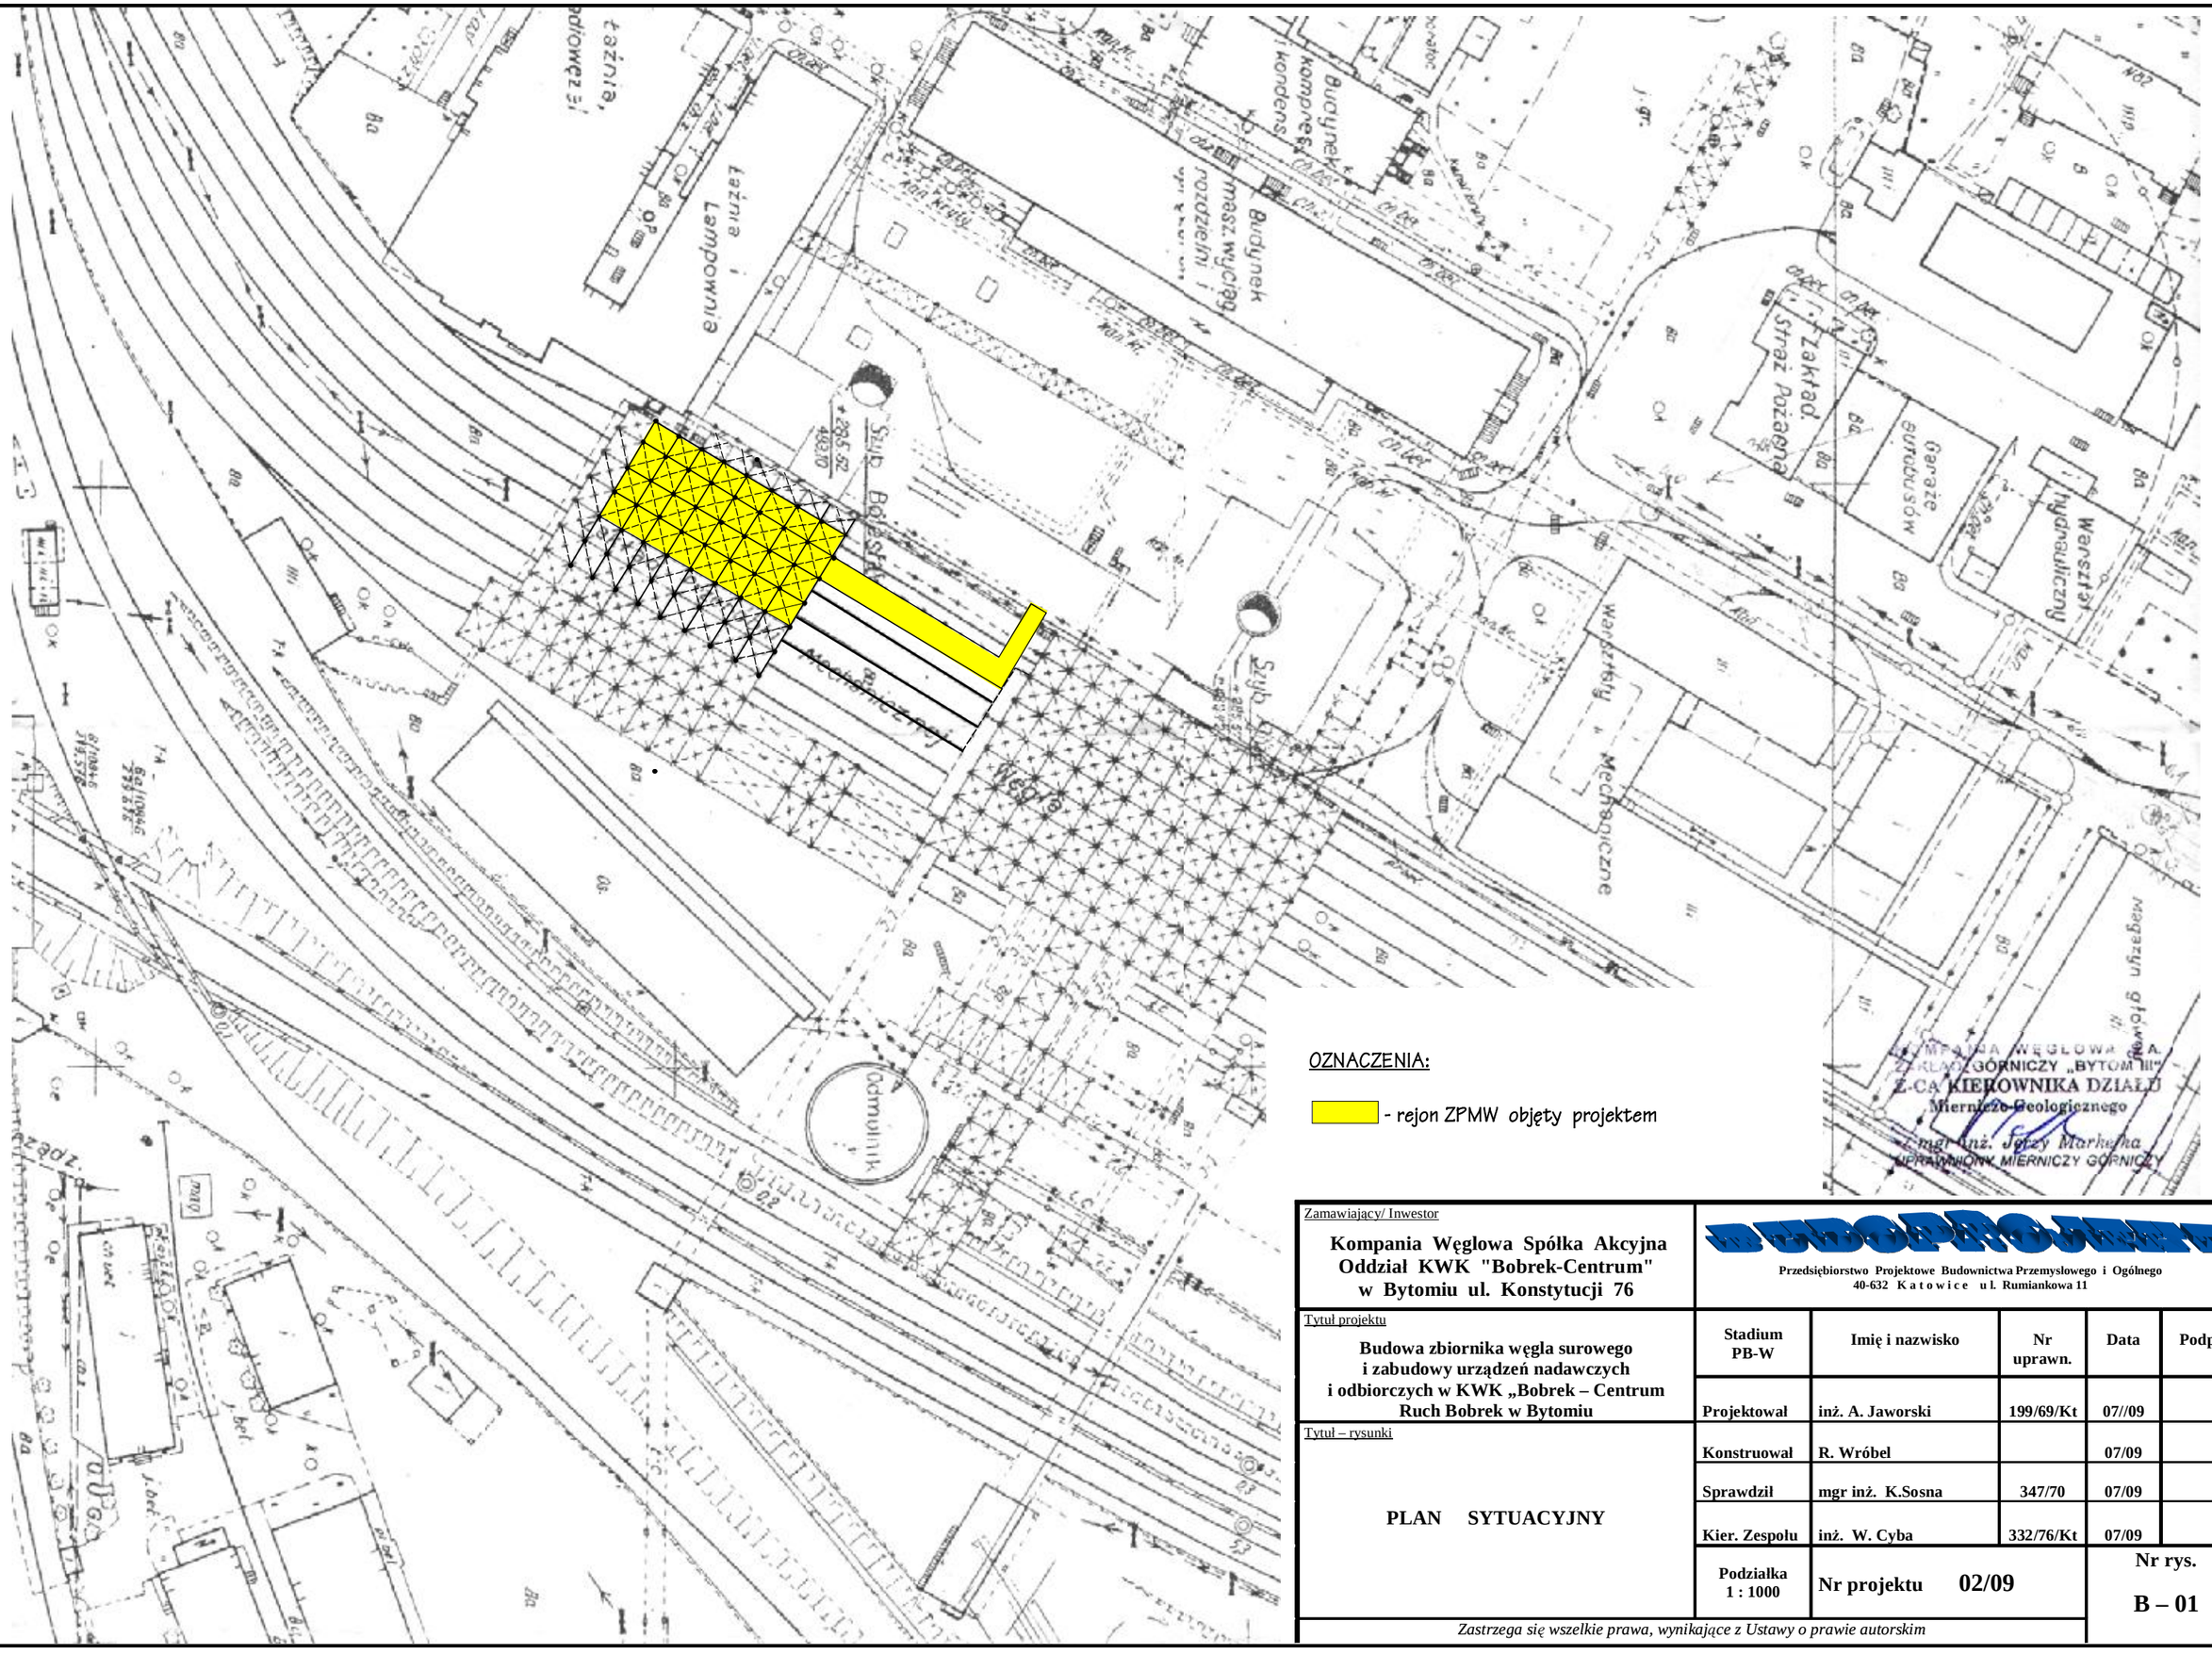


OZNACZENIA:

- rejon ZPMW objęty projektem

Zamawiający/ Inwestor

**Kompania Węglowa Spółka Akcyjna Oddział KWK "Bobrek-Centrum" w Bytomiu ul. Konstytucji 76**


**Przedsiębiorstwo Projektowe Budownictwa Przemysłowego i Ogólnego**
**40-632 K a t o w i c e u l. Rumiankowa 11**


Tytuł projektu

**Budowa zbiornika węgla surowego i zabudowy urządzeń nadawczych i odbiorczych w KWK „Bobrek – Centrum Ruch Bobrek w Bytomiu**

Tytuł – rysunki

**PLAN SYTUACYJNY**

| Stadium PB-W | Imię i nazwisko | Nr uprawn. | Data | Podpis |
|---|---|---|---|---|
| Projektował | inż. A. Jaworski | 199/69/Kt | 07//09 | |
| Konstruował | R. Wróbel | | 07/09 | |
| Sprawdził | mgr inż. K.Sosna | 347/70 | 07/09 | |
| Kier. Zespołu | inż. W. Cyba | 332/76/Kt | 07/09 | |

**Podziałka 1 : 1000** | **Nr projektu 02/09** | **Nr rys. B – 01**

*Zastrzega się wszelkie prawa, wynikające z Ustawy o prawie autorskim*