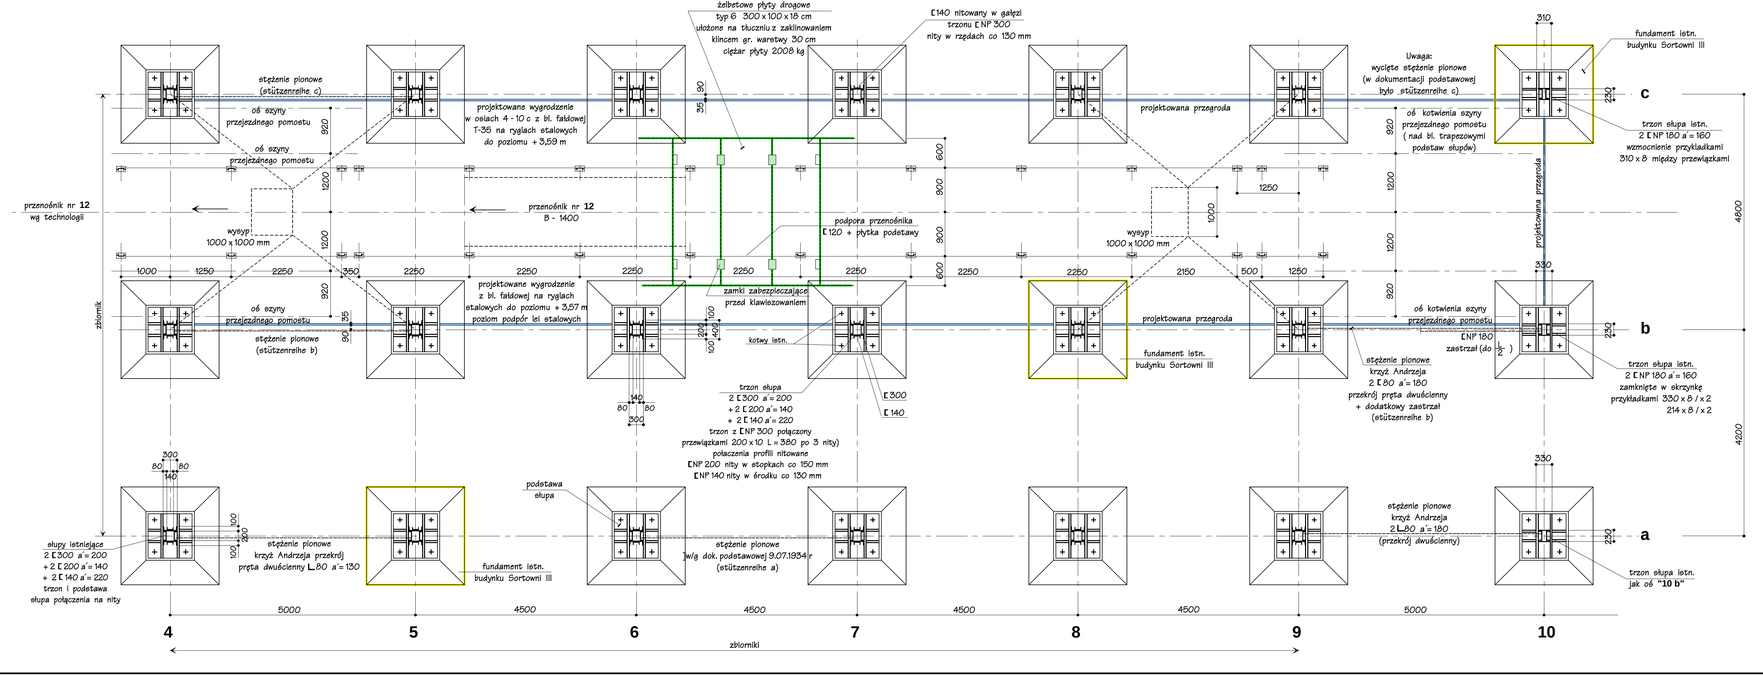

Zamawiający/ Inwestor

Kompania Węglowa Spółka Akcyjna
Oddział KWK "Bobrek-Centrum"
w Bytomiu ul. Konstytucji 76

Przedsiębiorstwo Projektowe Budownictwa Przemysłowego i Ogólnego
40-632 Katowice ul. Rumiankowa 11

Tytuł projektu

Budowa zbiornika węgla surowego i zabudowy urządzeń nadawczych i odbiorczych w KWK „Bobrek – Centrum Ruch Bobrek w Bytomiu

Tytuł – rysunki

RZUT PODPÓR I FUNDAMENTÓW W POZIOMIE RÓWNI STACJI ± 0,00

Stadium PB-W	Imię i nazwisko	Nr uprawn.	Data	Podpis
Projektował	inż. A. Jaworski	199/69/Kt	07/09	
Konstruował	R. Wróbel		07/09	
Sprawdził	mgr inż. K.Sosna	347/70	07/09	
Kier. Zespołu	inż. W. Cyba	332/76/Kt	07/09	
Podziałka 1 : 50	Nr projektu 02/09		Nr rys. B – 08	

Zastrzega się wszelkie prawa, wynikające z Ustawy o prawie autorskim