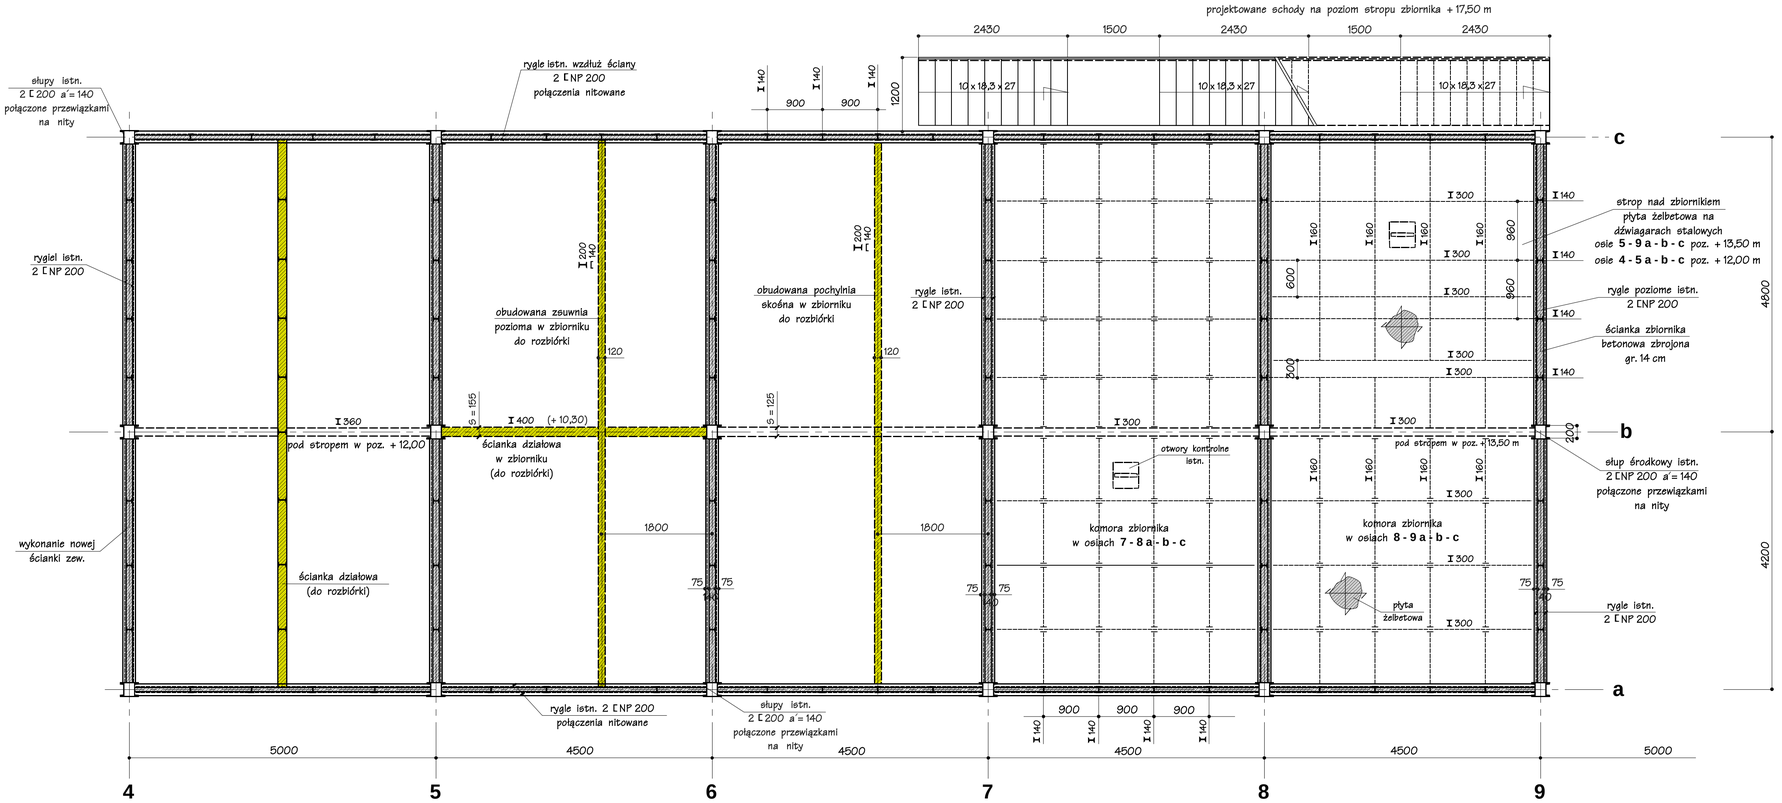

Uwaga:
stropy istniejące nad zbiornikami w osiach:
5 - 9 a - b - c poz. + 13,50 m
4 - 5 a - b - c poz. + 12,00 m
pozostają żebra w osiach siatki konstrukcyjnej

Oznaczenia:
- ścianki do rozbiórki

Zamawiający/ Inwestor
Kompania Węglowa Spółka Akcyjna
Oddział KWK "Bobrek-Centrum"
w Bytomiu ul. Konstytucji 76

Przedsiębiorstwo Projektowe Budownictwa Przemysłowego i Ogólnego
40-632 Katowice ul. Romiankowa 11

Tytuł projektu
Budowa zbiornika węgla surowego i zabudowy urządzeń nadawczych i odbiorczych w KWK „Bobrek – Centrum Ruch Bobrek w Bytomiu

Tytuł – rysunki
ZBIORNIKI W OSIACH 4 – 9 a – b – c
POZIOM + 9,65 , + 12,00 m

	Stadium PB-W	Imię i nazwisko	Nr uprawn.	Data	Podpis
Projektował		inż. A. Jaworski	199/69/Kt	07//09	
Konstruował		R. Wróbel		07/09	
Sprawdził		mgr inż. K.Sosna	347/70	07/09	
Kier. Zespołu		inż. W. Cyba	332/76/Kt	07/09	

Podziałka 1 : 50
Nr projektu **02/09**
Nr rys. **B – 11**

Zastrzega się wszelkie prawa, wynikające z Ustawy o prawie autorskim