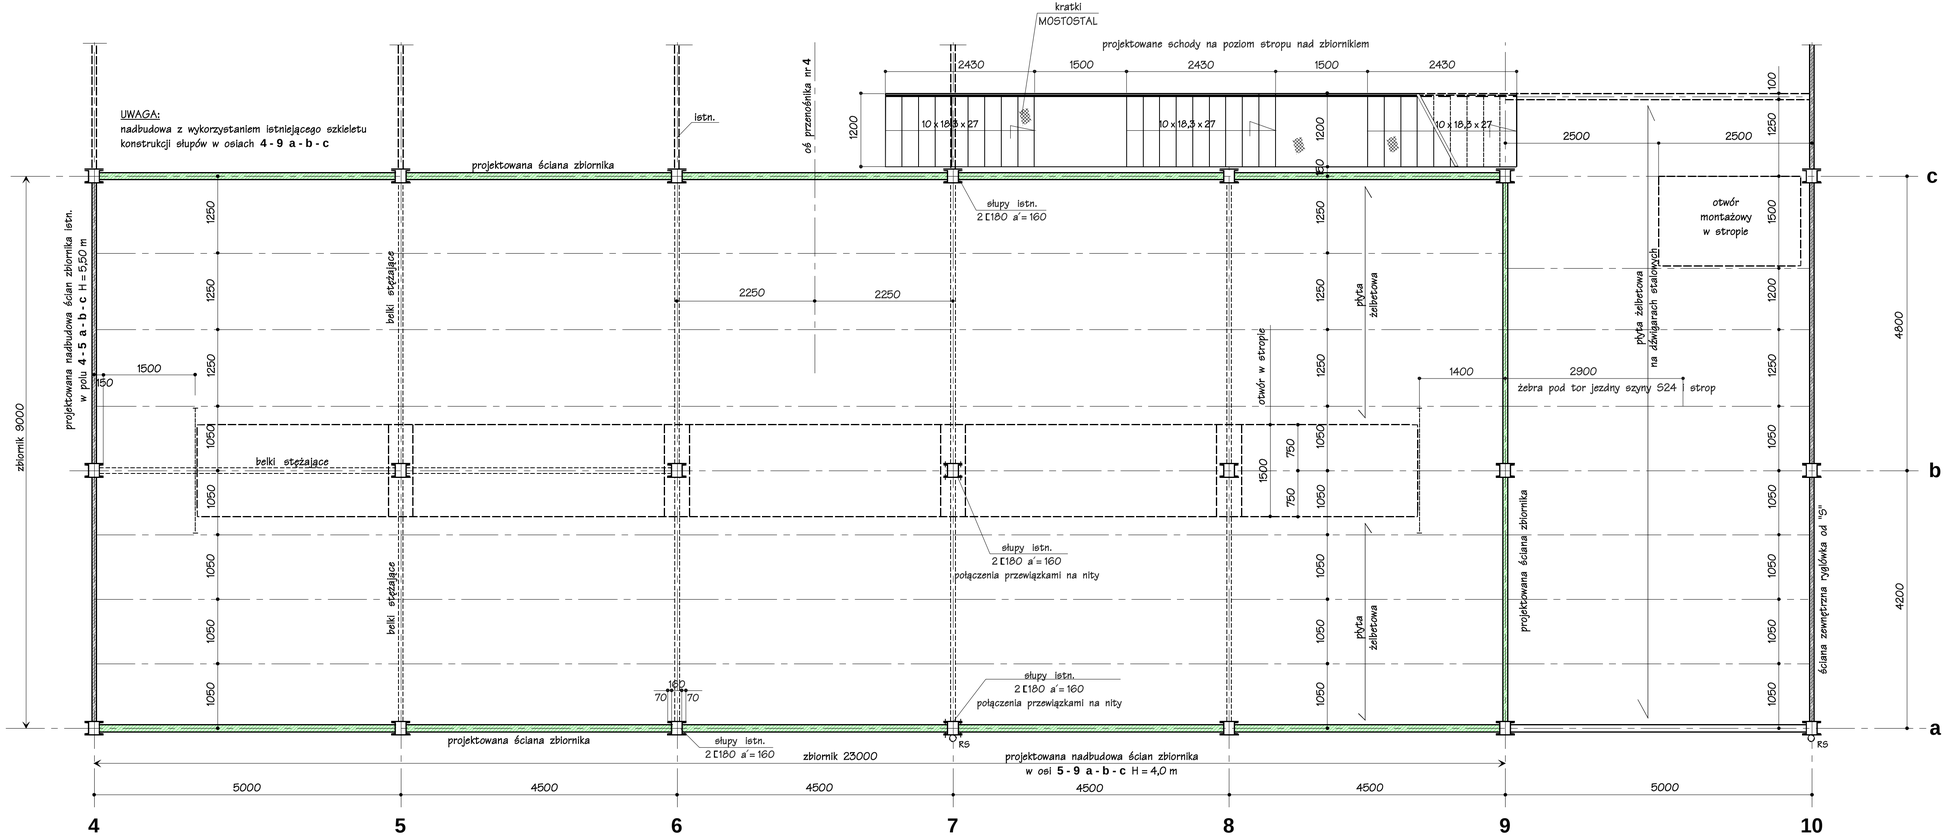

Zamawiający/ Inwestor: **Kompania Węglowa Spółka Akcyjna Oddział KWK "Bobrek-Centrum" w Bytomiu ul. Konstytucji 76**	Przedsiębiorstwo Projektowe Budownictwa Przemysłowego i Ogólnego 40-632 Katowice ul. Rumiankowa 11			
Tytuł projektu: **Budowa zbiornika węgla surowego i zabudowy urządzeń nadawczych i odbiorczych w KWK „Bobrek – Centrum Ruch Bobrek w Bytomiu**	**Stadium PB-W**	**Imię i nazwisko**	**Nr uprawn.**	**Data**	**Podpis**
	Projektował	inż. A. Jaworski	199/69/Kt	07//09	
	Konstruował	R. Wróbel		07/09	
	Sprawdził	mgr inż. K.Sosna	347/70	07/09	
Tytuł - rysunki: **NADBUDOWA ŚCIAN ZBIORNIKA W OSIACH 4 – 9 a – b – c POZIOM + 13,50 , 17,50 m**	Kier. Zespołu	inż. W. Cyba	332/76/Kt	07/09	
	Podziałka 1 : 50	**Nr projektu 02/09**		**Nr rys. B – 12**	

Zastrzega się wszelkie prawa, wynikające z Ustawy o prawie autorskim