



dach nad stacją przesypową

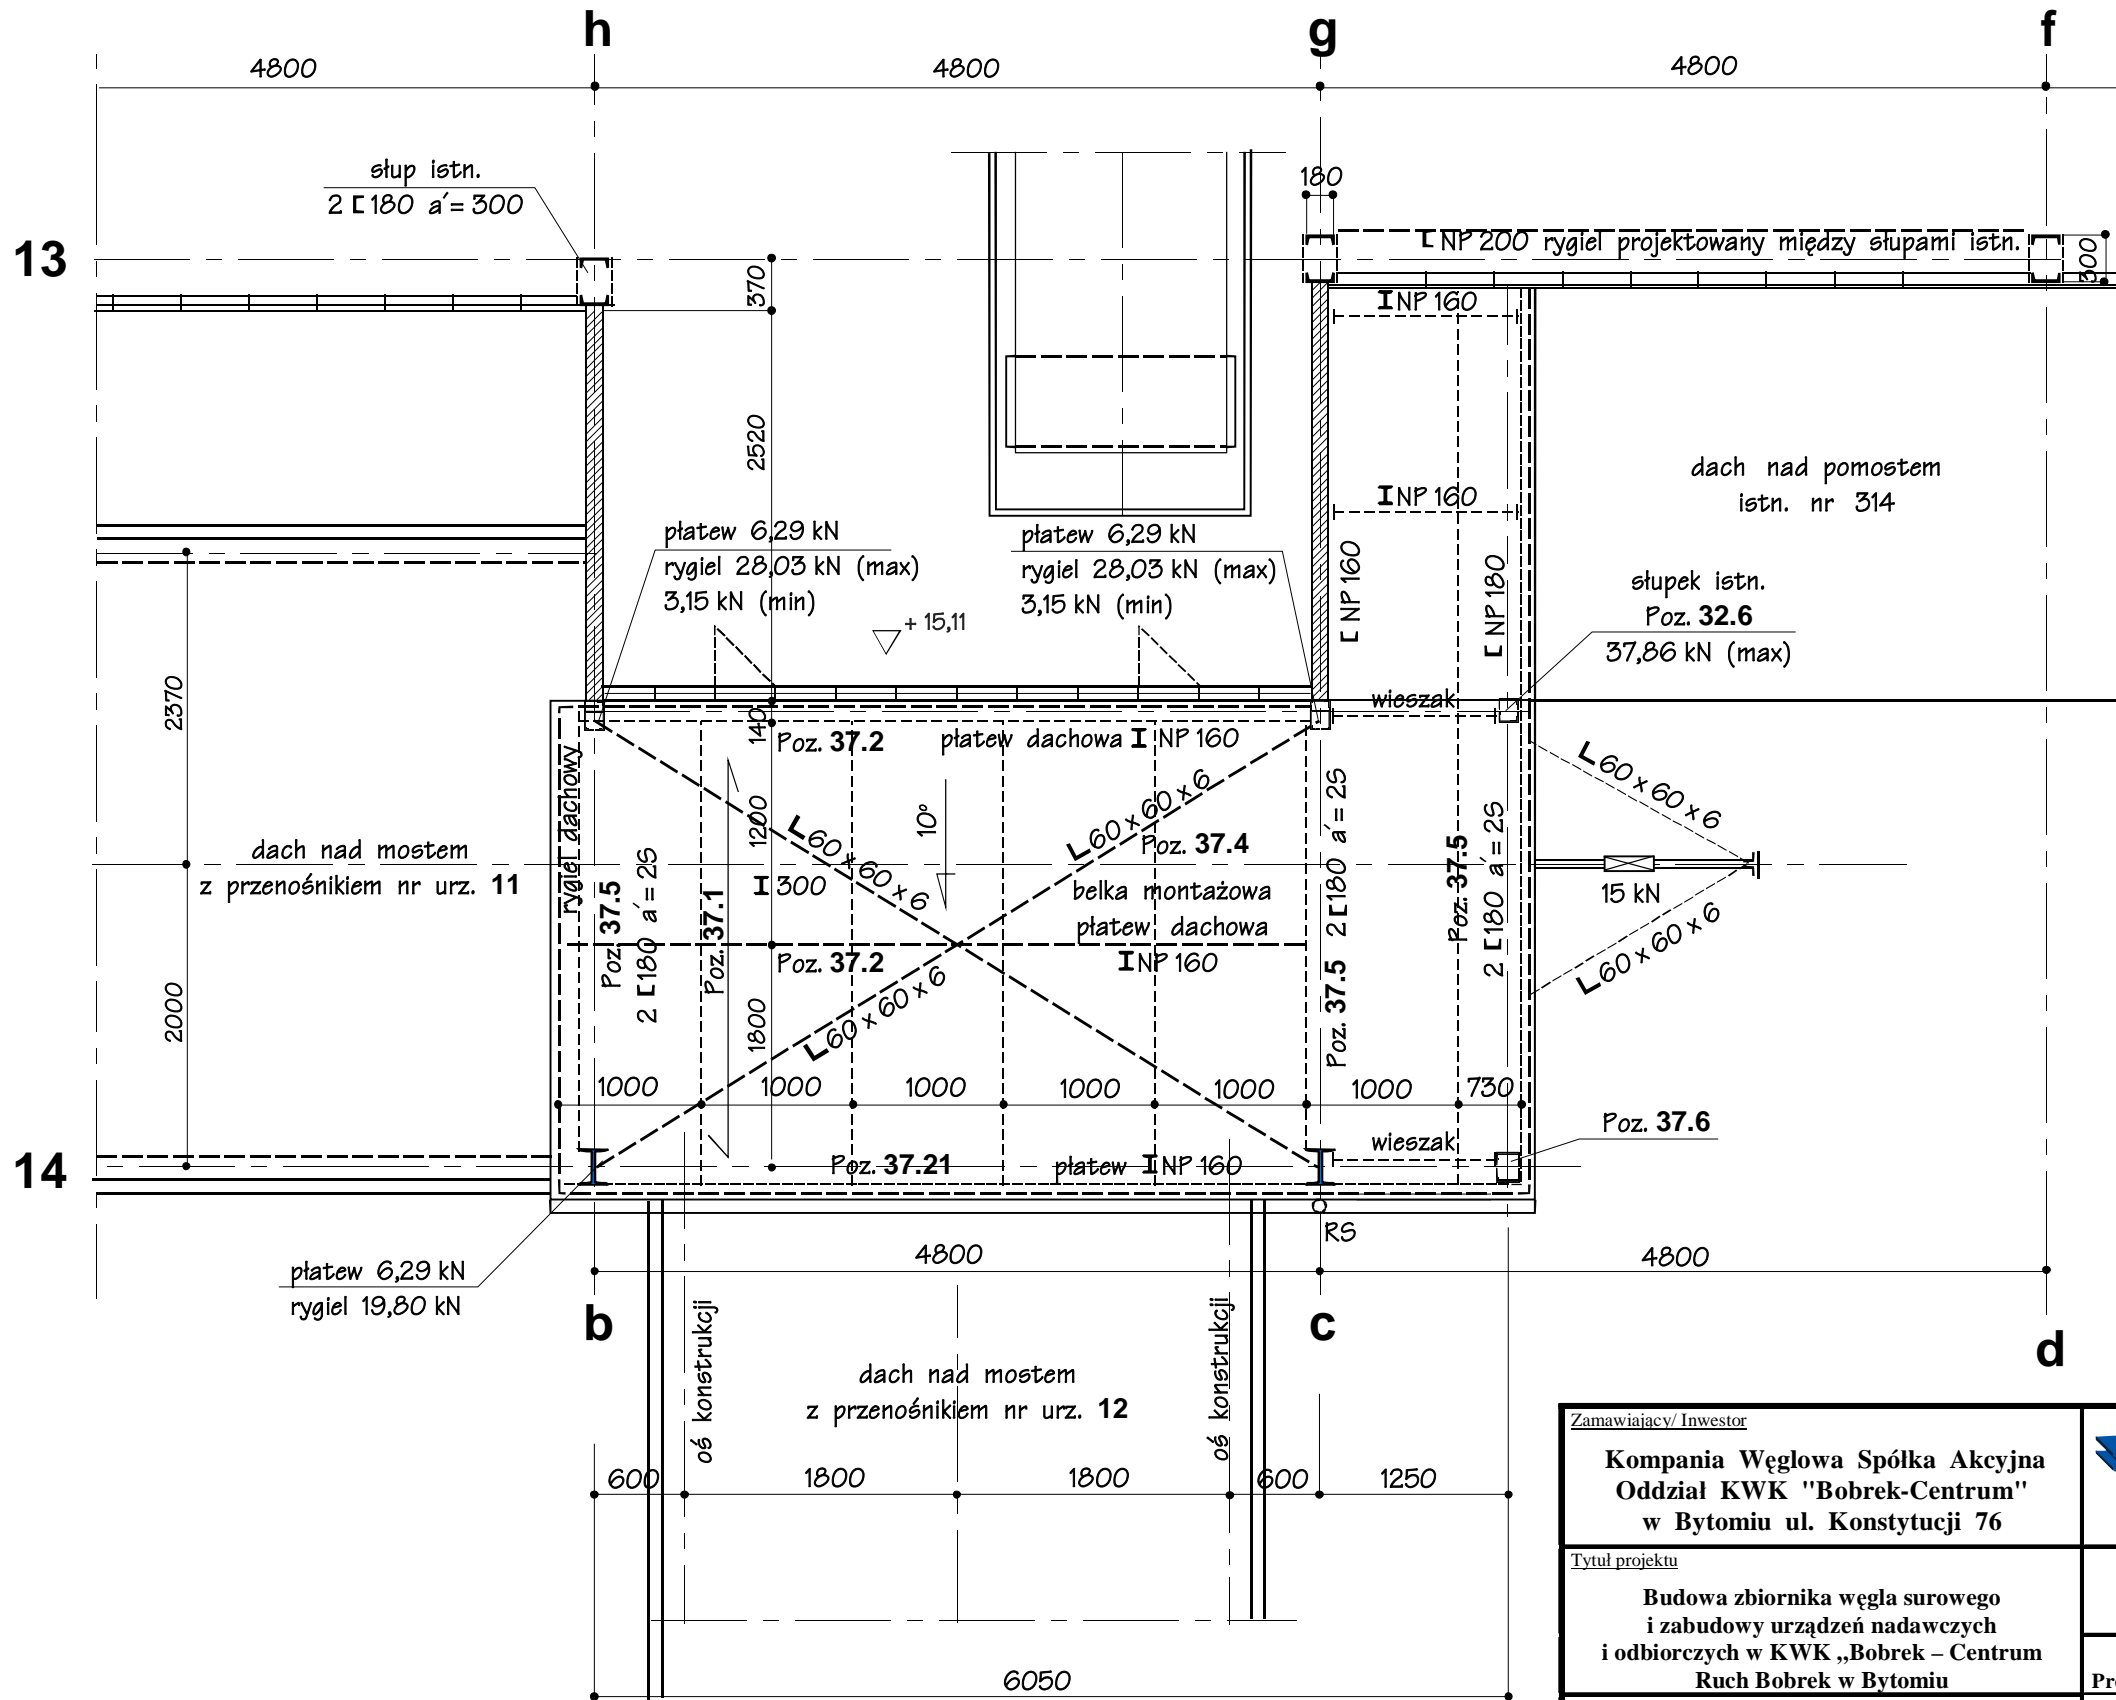

Zamawiający/ Inwestor Kompania Węglowa Spółka Akcyjna Oddział KWK "Bobrek-Centrum" w Bytomiu ul. Konstytucji 76		 Przedsiębiorstwo Projektowe Budownictwa Przemysłowego i Ogólnego 40-632 Katowice ul. Rumiankowa 11				
Tytuł projektu Budowa zbiornika węgla surowego i zabudowy urządzeń nadawczych i odbiorczych w KWK „Bobrek – Centrum Ruch Bobrek w Bytomiu		Stadium PB-W	Imię i nazwisko	Nr uprawn.	Data	Podpis
Tytuł – rysunki SCHEMATY STATYCZNE: DACH NAD STACJĄ PRZESYPOWĄ		Projektował	inż. A. Jaworski	199/69/Kt	07//09	
		Konstruował	R. Wróbel		07/09	
		Sprawdził	mgr inż. K. Sosna	347/70	07/09	
		Kier. Zespołu	inż. W. Cyba	332/76/Kt	07/09	
		Podziałka 1 : 50	Nr projektu 02/09		Nr rys. B – 68	
Zastrzega się wszelkie prawa, wynikające z Ustawy o prawie autorskim						