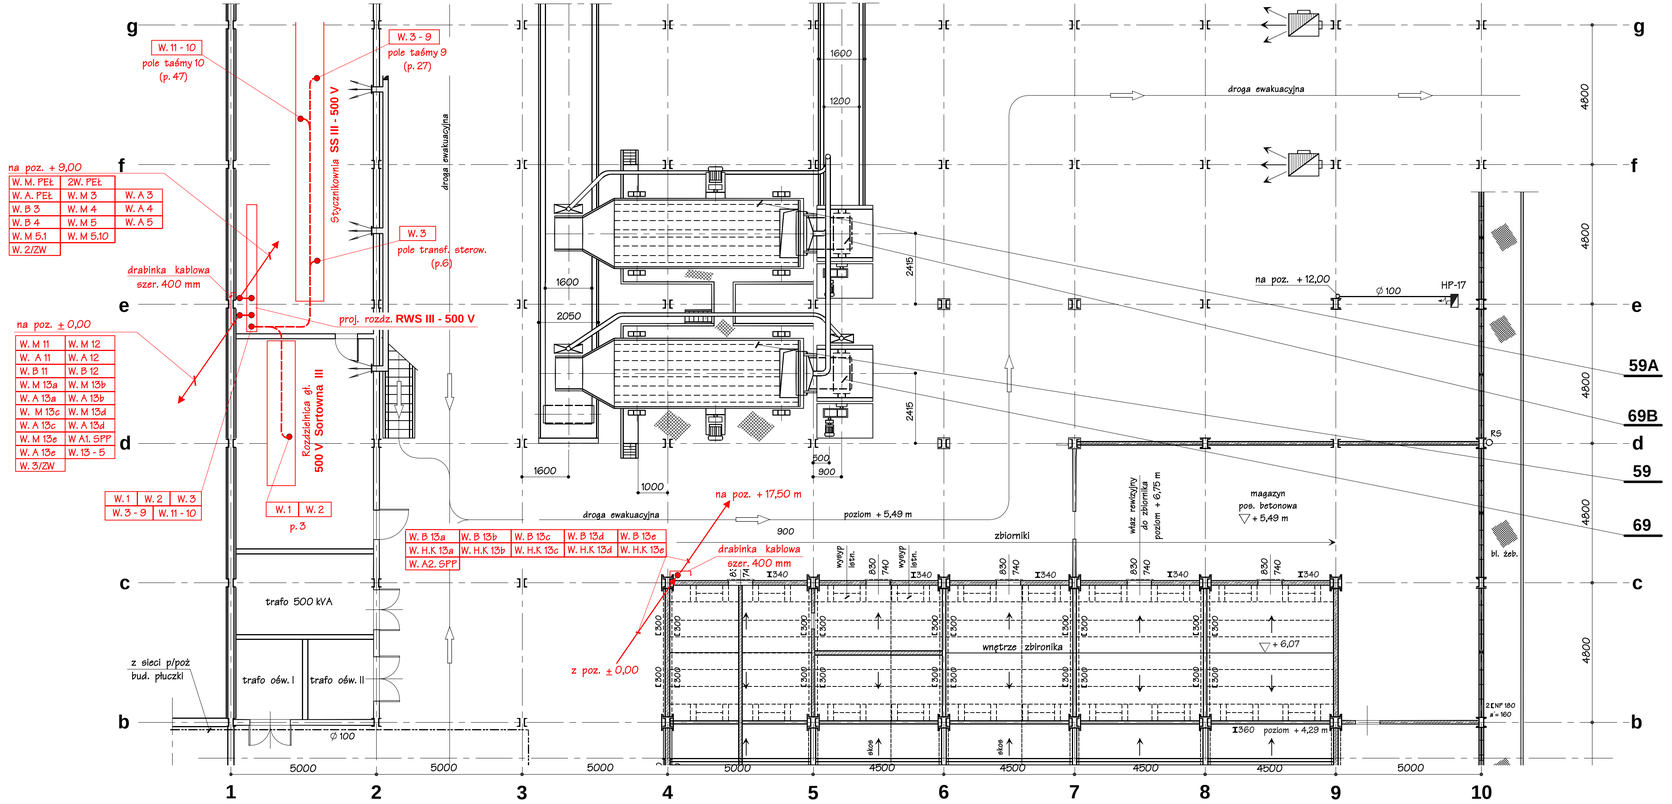

UWAGI:

1. Typy i przekroje kabli i przewodów podano w wykazie kabli i przewodów rys. nr E - 35 i E - 36
2. Trasy prowadzenia kabli i przewodów ustalić na montażu

Zamawiający/ Inwestor

Kompania Węglowa Spółka Akcyjna
Oddział KWK "Bobrek-Centrum"
w Bytomiu ul. Konstytucji 76

Przedsiębiorstwo Projektowe Budownictwa Przemysłowego i Ogólnego
40-632 Katowice ul. Rumiankowa 11

Tytuł projektu

Budowa zbiornika węgla surowego i zabudowy urządzeń nadawczych i odbiorczych w KWK „Bobrek – Centrum Ruch Bobrek w Bytomiu

	Stadium PB-W	Imię i nazwisko	Nr uprawn.	Data	Podpis
Projektował		K. Urbańczyk	427/85	11/09	
Konstruował		M. Plaza		11/09	
Sprawdził		inż. W. Cyba	332/76/Kt	11/09	
Kier. Zespołu		inż. W. Cyba	332/76/Kt	11/09	

Tytuł – rysunki

PLAN INSTALACJI SIŁOWEJ I STEROWNICZEJ NA POZ. + 5,50 m

Podziałka 1 : 100

Nr projektu **02/09**

Nr rys. **E – 05**

Zastrzega się wszelkie prawa, wynikające z Ustawy o prawie autorskim