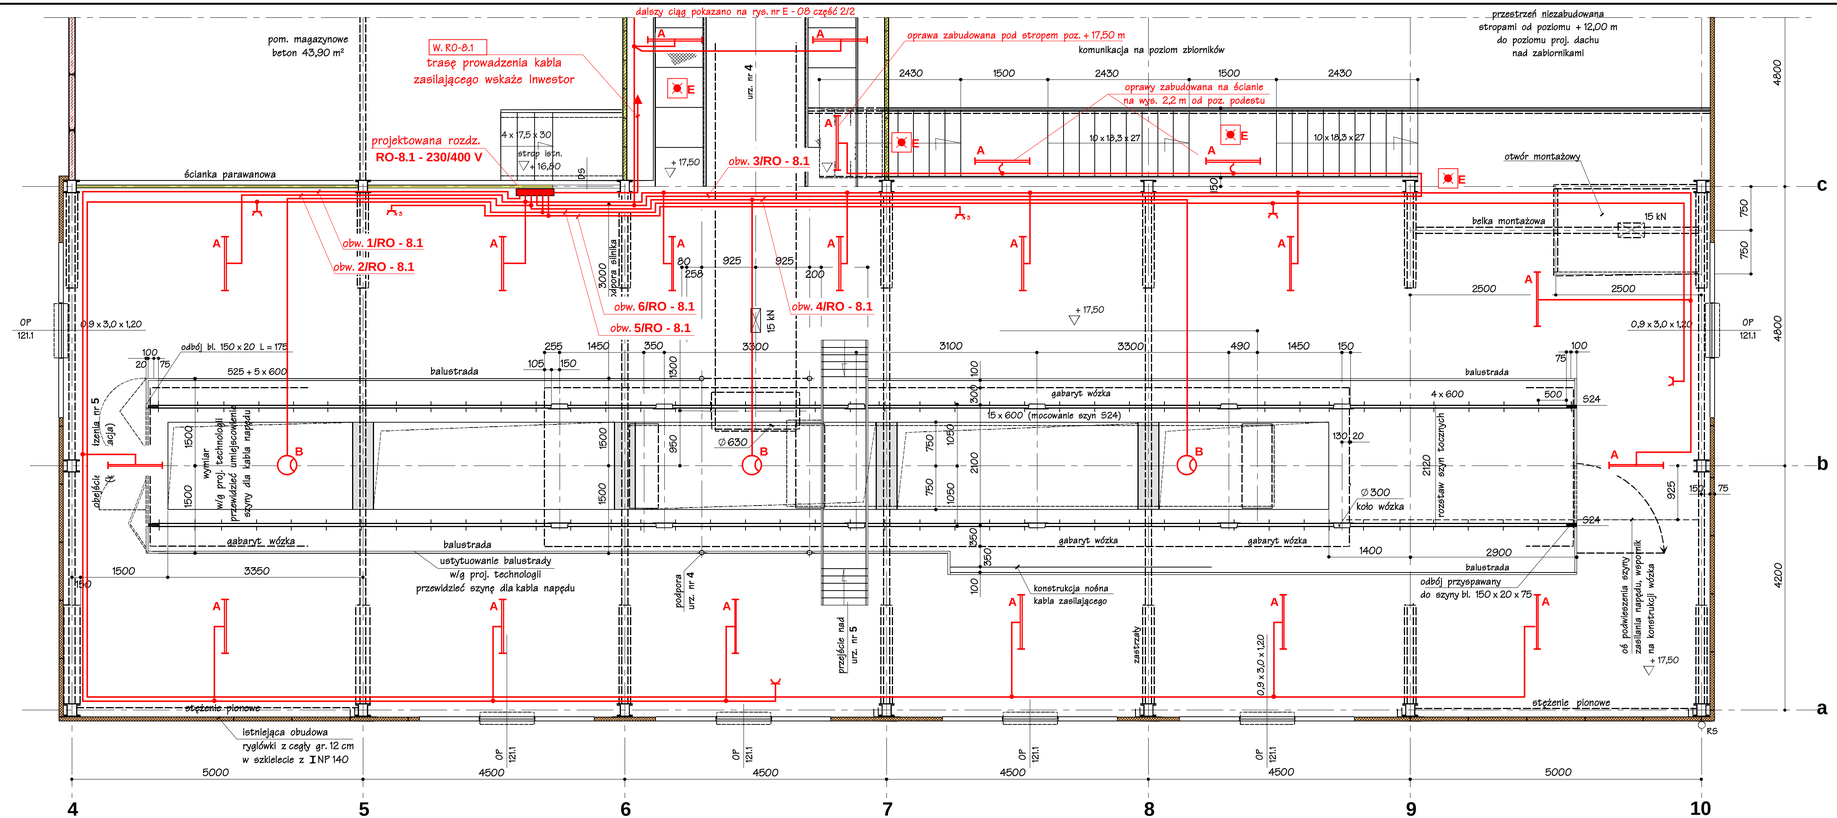

LEGENDA:

"A" - oprawa przemysłowa budowy wzmocnionej GRP IP 66/67 typu PROTECTA PRGI/236/BI/PO, 230 V AC

"B" - naświetlacz ze stali kwasoodpornej (316631) 800 SERIES z uchwytem mocującym IP 66/67 typ 8541/150/M5/PO (MH-T/MBI-T) z lampą metalohalogenową 150 W, 230V AC, E40

"E" - oprawa kanałowa z żarówką 60 W, 110 V DC - oświetlenie ewakuacyjne, przyłączyć do istniejącego oświetlenia ewakuacyjnego

- instalację oświetlenia ewakuacyjnego i gniazd wtyczkowych wykonać przewodami typu YDYżo, 750 V z oprzętem hermatycznym, IP 54

Zamawiający Inwestor

Kompania Węglowa Spółka Akcyjna Oddział KWK "Bobrek-Centrum" w Bytomiu ul. Konstytucji 76

Przedsiębiorstwo Projektowe Budownictwa Przemysłowego i Ogólnego
40-832 Katowice ul. Rumiankowa 11

Tytuł projektu

Budowa zbiornika węgla surowego i zabudowy urządzeń nadawczych i odbiorczych w KWK „Bobrek – Centrum Ruch Bobrek w Bytomiu

Stadium PB-W	Imię i nazwisko	Nr uprawn.	Data	Podpis
Projektował	K. Urbańczyk	427/85	11/09	
Konstruował	M. Plaza		11/09	
Sprawdził	inż. W. Cyba	332/76/Kt	11/09	
Kier. Zespołu	inż. W. Cyba	332/76/Kt	11/09	

Tytuł – rysunki

PLAN INSTALACJI OŚWIETLENIOWEJ URZĄDZEŃ NR 5, 5.1 I GNIAZD WTYCZKOWYCH część 1/2

Podziałka 1 : 50

Nr projektu 02/09

Nr rys. E – 08

Zastrzega się wszelkie prawa, wynikające z Ustawy o prawie autorskim