

2.Kdb1 (R15/4P)

A1 11 21
A2 14 24

2.Kdb2 (R15/4P)



A1 11 21
A2 14 24

3.Kdb1 (R15/4P)

A1 11 21 31 41
A2 14 24 34 44

3.Kdb2 (R15/4P)

A1 11 21 31 41
A2 14 24 34 44

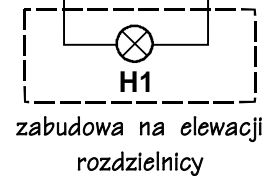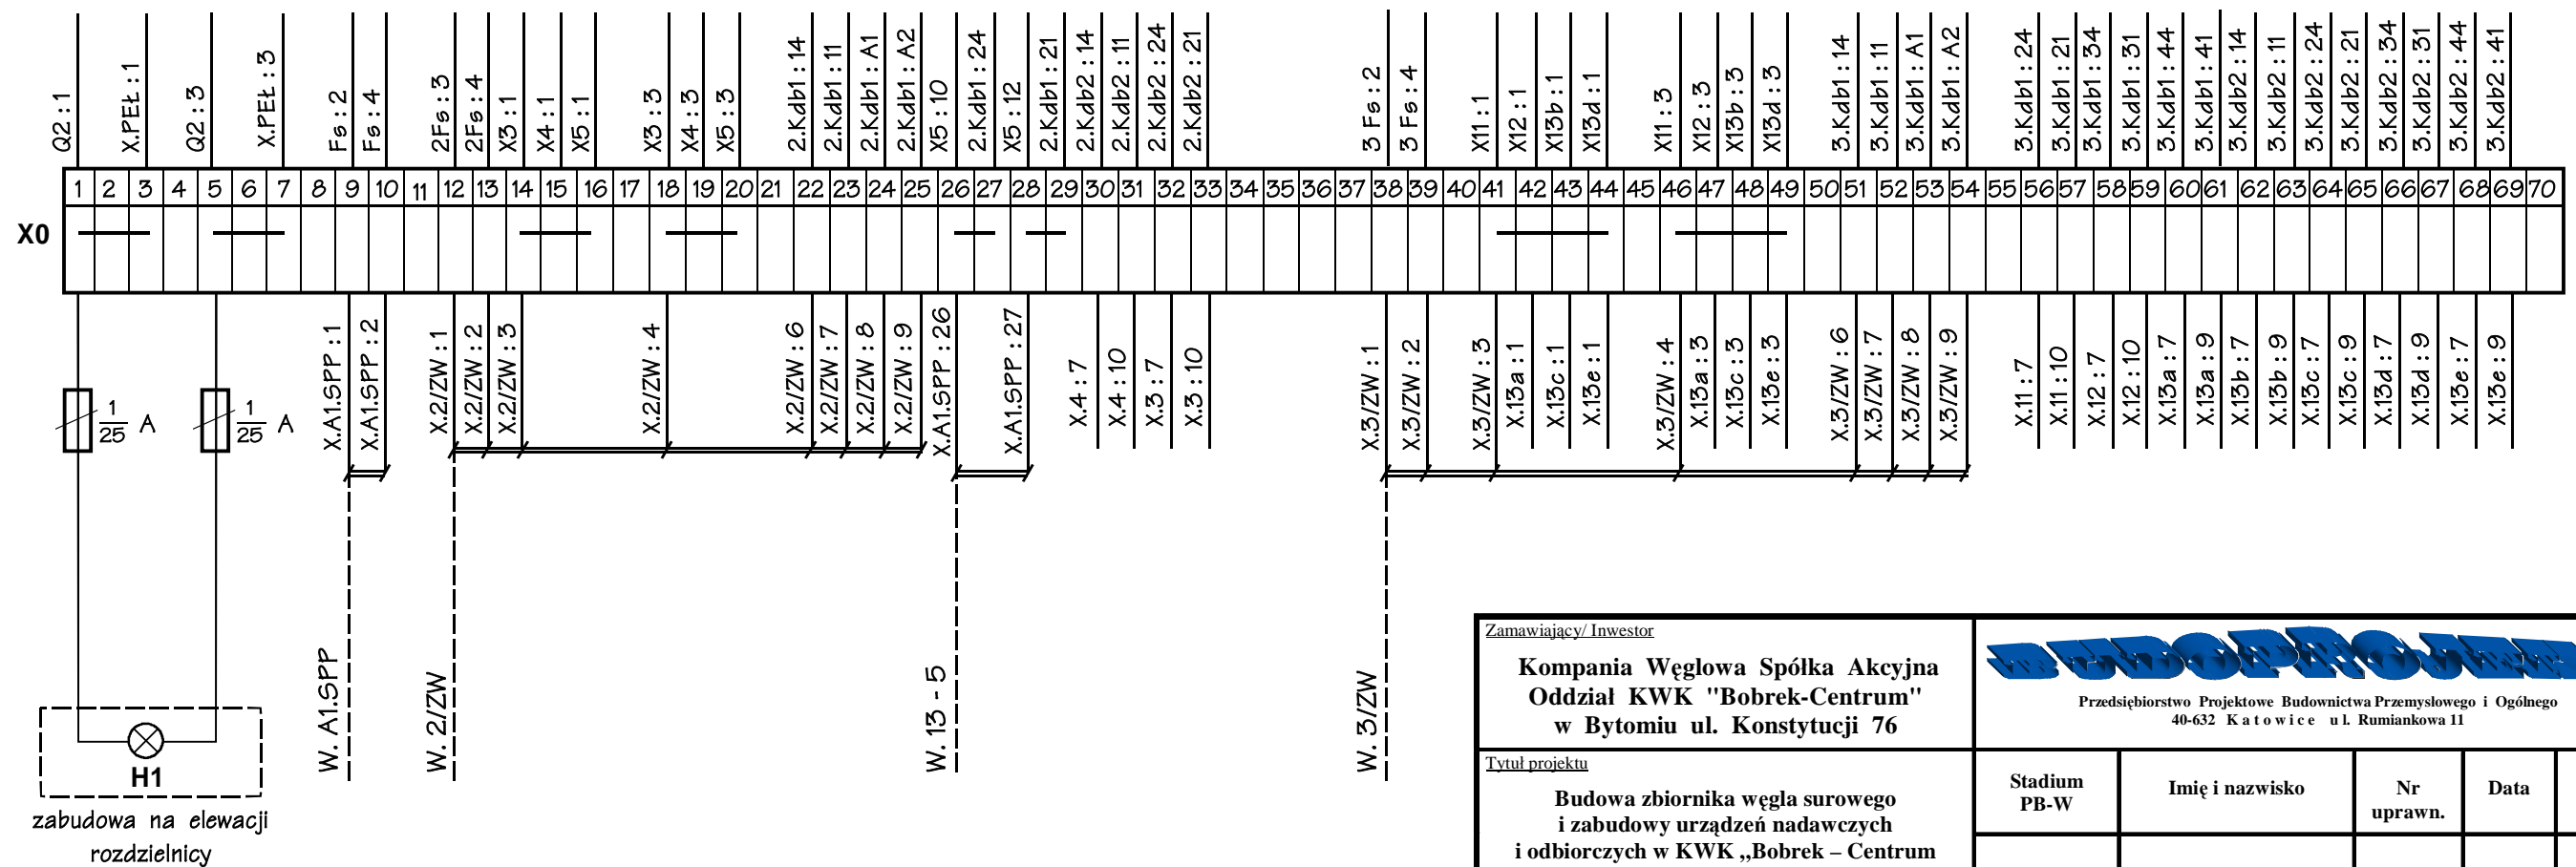

Zamawiający/ Inwestor					
Kompania Węglowa Spółka Akcyjna Oddział KWK "Bobrek-Centrum" w Bytomiu ul. Konstytucji 76					
Tytuł projektu					
Budowa zbiornika węgla surowego i zabudowy urządzeń nadawczych i odbiorczych w KWK „Bobrek – Centrum Ruch Bobrek w Bytomiu					
Tytuł – rysunki					
SCHEMAT POŁĄCZEŃ, PRZYLĄCZEŃ OBWODÓW STEROWANIA 220V AC, IT					
Zastrzega się wszelkie prawa, wynikające z Ustawy o prawie autorskim					
Przedsiębiorstwo Projektowe Budownictwa Przemysłowego i Ogólnego 40-632 Katowice ul. Rumiankowa 11					
Stadium PB-W	Imię i nazwisko	Nr uprawn.	Data	Podpis	
Projektował	K. Urbańczyk	427/85	11//09		
Konstruował	M. Plaza		11/09		
Sprawdził	inż. W. Cyba	332/76/Kt	11/09		
Kier. Zespołu	inż. W. Cyba	332/76/Kt	11/09		
Podziałka	Nr projektu 02/09		Nr rys. E – 15		