
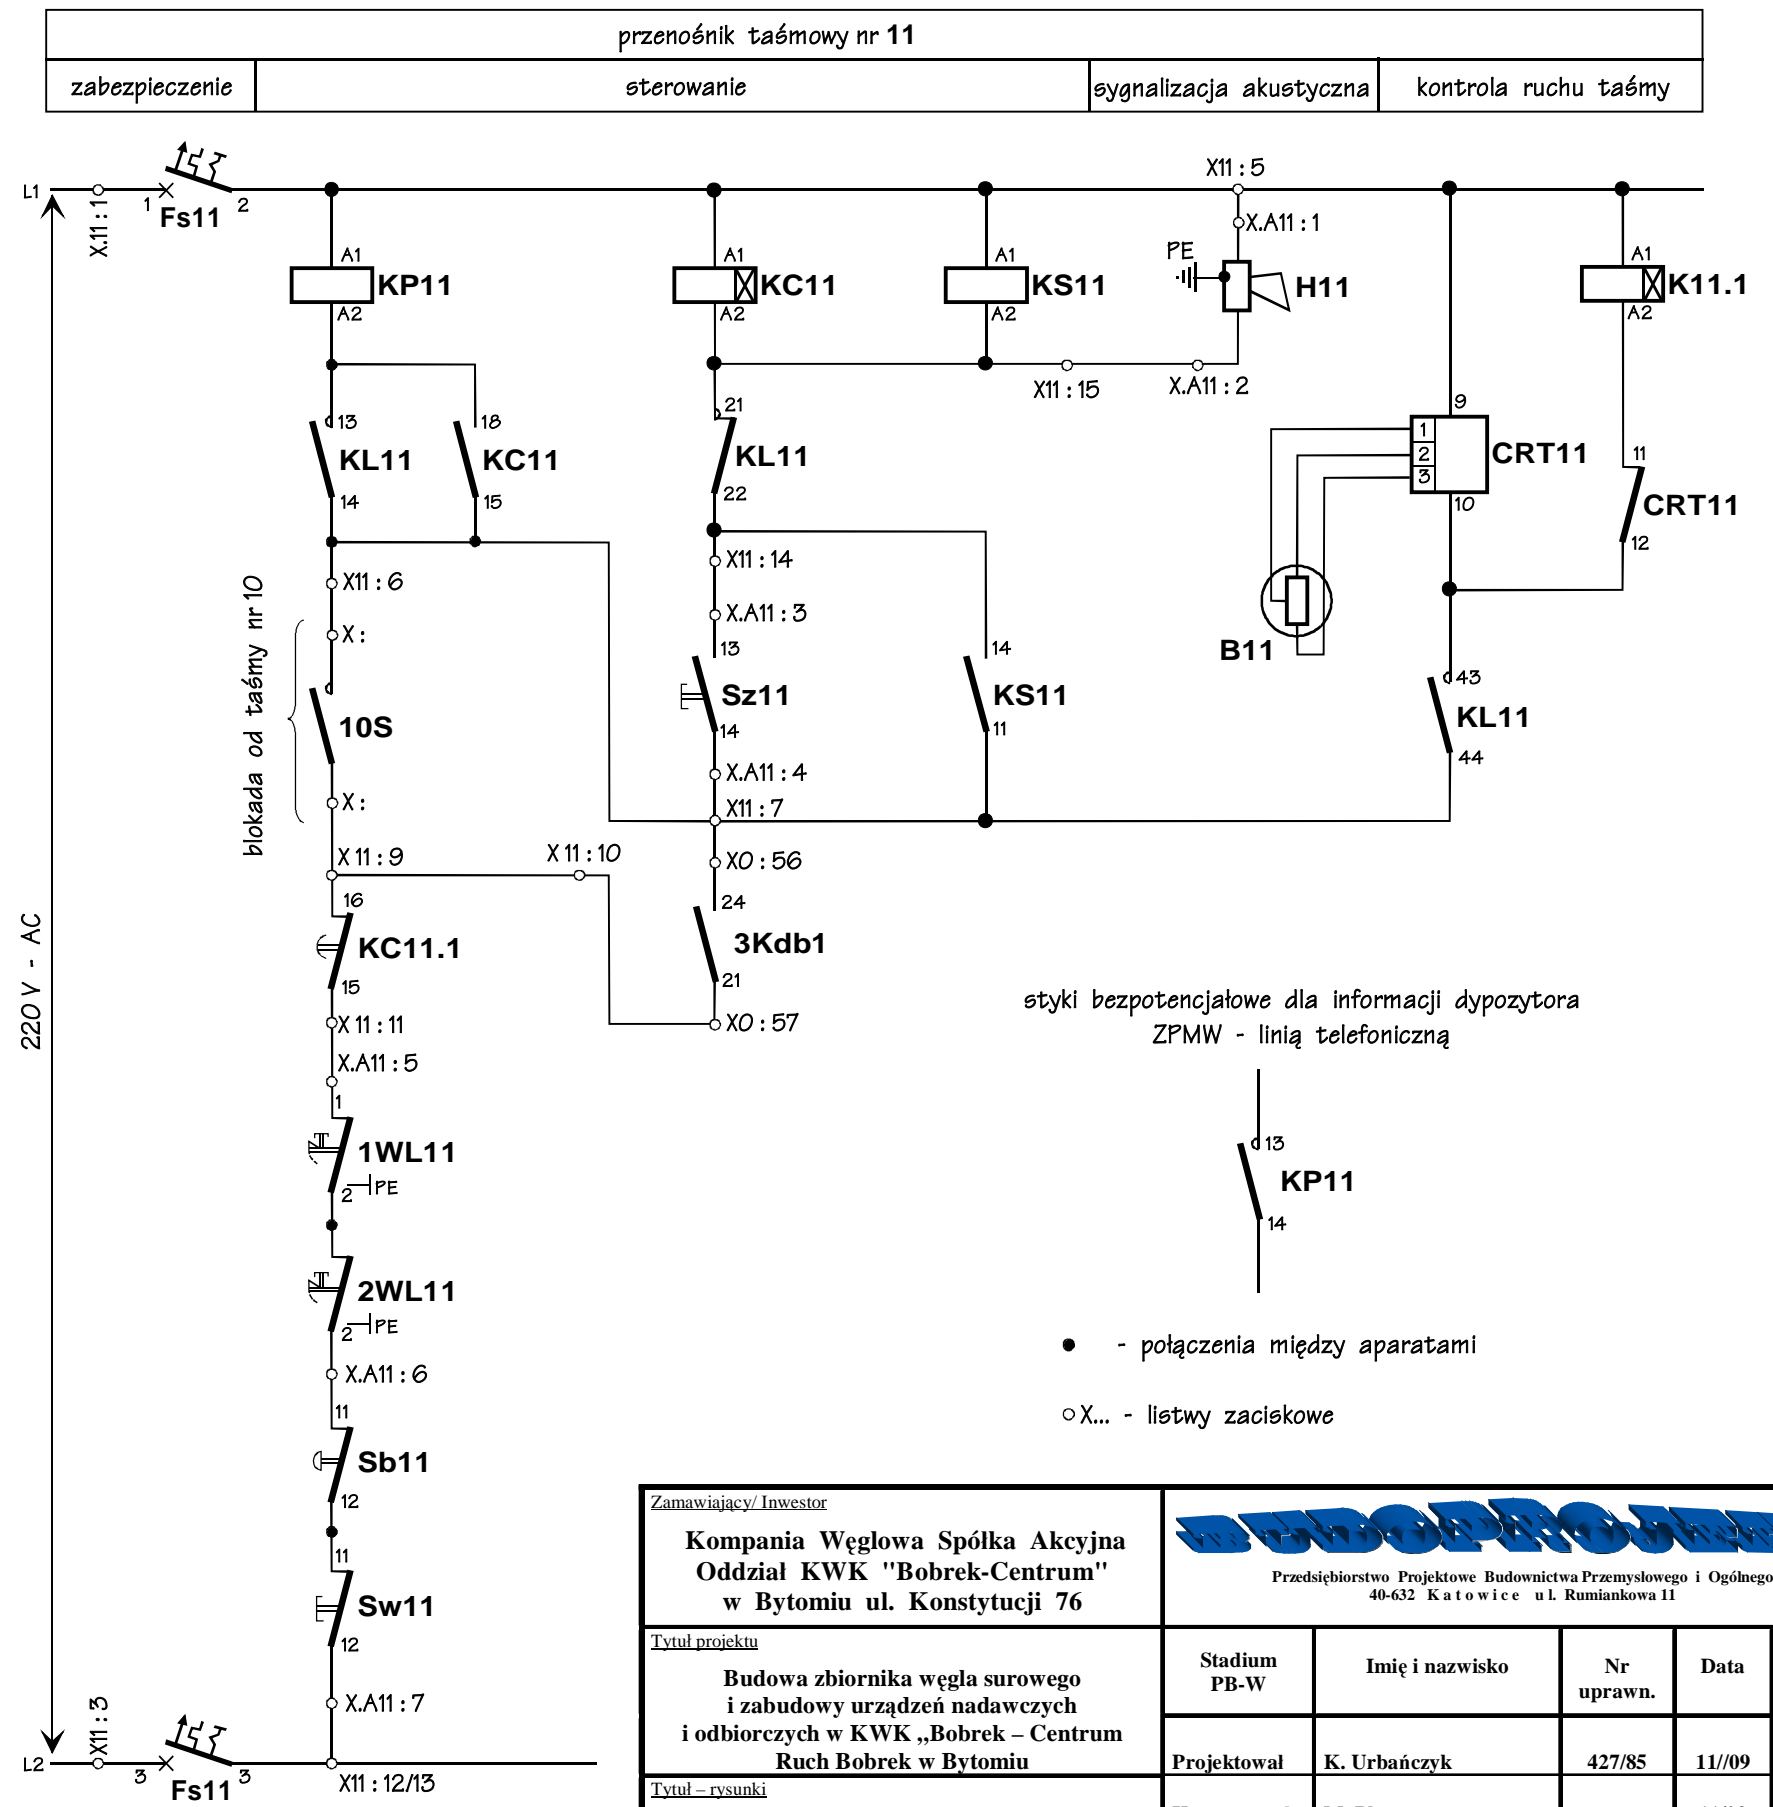



przenośnik taśmowy nr urz. 11

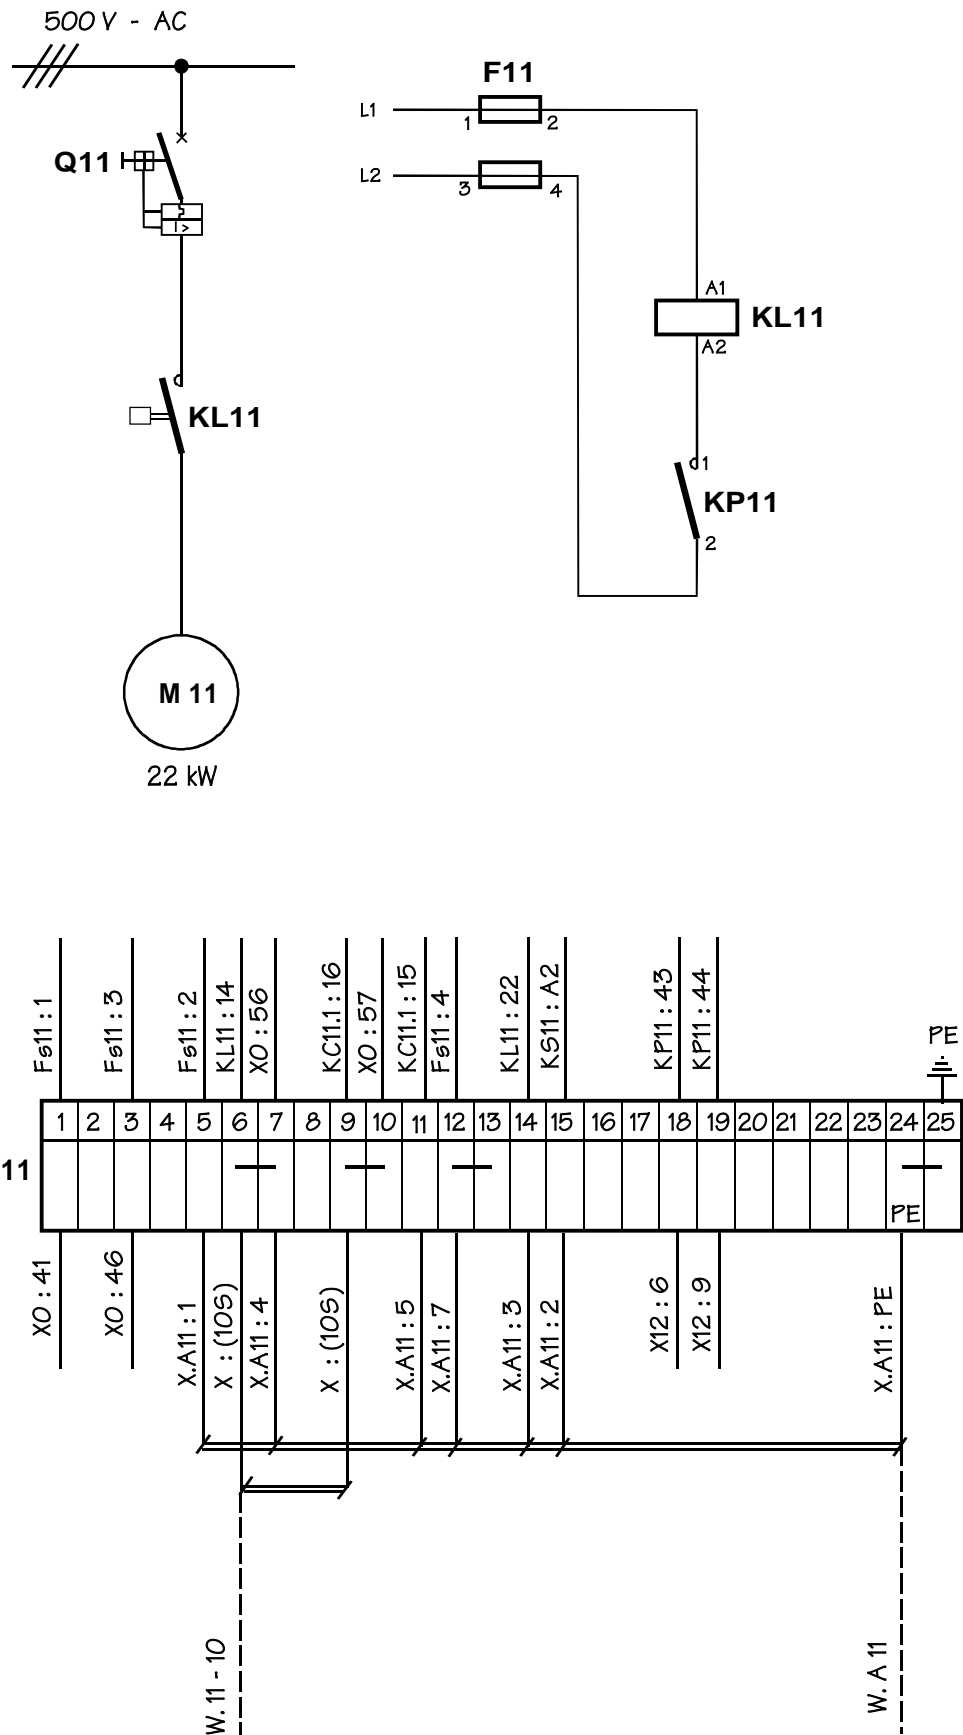

Zamawiający/ Inwestor Kompania Węglowa Spółka Akcyjna Oddział KWK "Bobrek-Centrum" w Bytomiu ul. Konstytucji 76		 Przedsiębiorstwo Projektowe Budownictwa Przemysłowego i Ogólnego 40-632 Katowice ul. Rumiankowa 11			
Tytuł projektu Budowa zbiornika węgla surowego i zabudowy urządzeń nadawczych i odbiorczych w KWK „Bobrek – Centrum Ruch Bobrek w Bytomiu	Stadium PB-W	Imię i nazwisko	Nr uprawn.	Data	Podpis
	Projektował	K. Urbańczyk	427/85	11//09	
	Konstruował	M. Plaza		11/09	
	Sprawdził	inż. W. Cyba	332/76/Kt	11/09	
	Kier. Zespołu	inż. W. Cyba	332/76/Kt	11/09	
Tytuł – rysunki SCHEMAT POŁĄCZEŃ I PRZYŁĄCZEŃ PRZENOŚNIKA NR URZ. 11	Podziałka	Nr projektu 02/09		Nr rys. E – 29	
	Zastrzega się wszelkie prawa, wynikające z Ustawy o prawie autorskim				