



Plan rozmieszczenia urządzeń elektrycznych
na nadszybiu szybu "Józef"
Zrąb

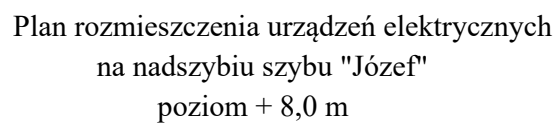


Plan rozmieszczenia urządzeń elektrycznych
na nadszybiu szybu "Józef"
poziom + 8,0 m

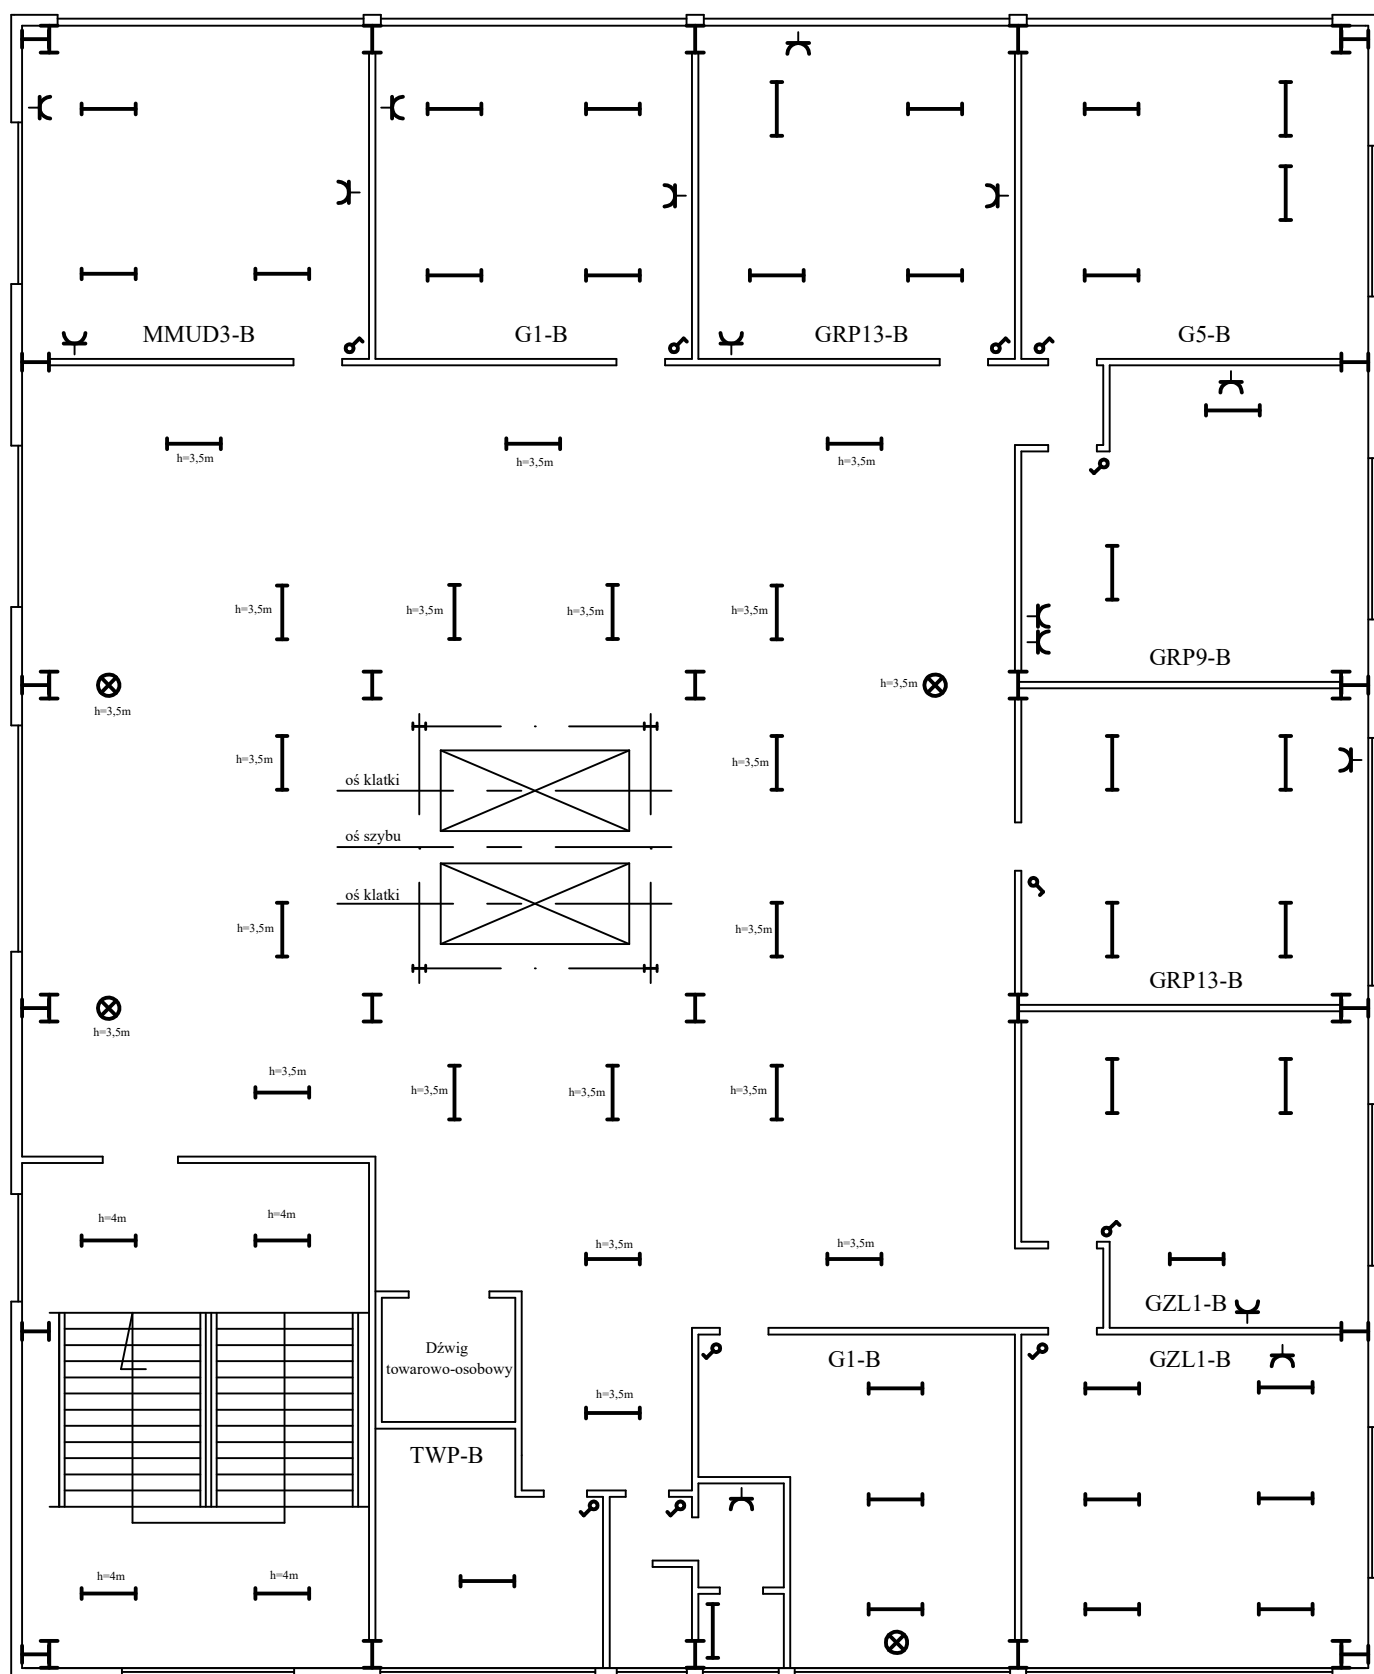

- gniazdo elektryczne z uziemieniem
- oprawa świetłóvkowa
- oprawa oświetleniowa
- łącznik

Plan rozmieszczenia urządzeń elektrycznych
na nadszybiu szybu "Józef"
poziom + 14,0 m

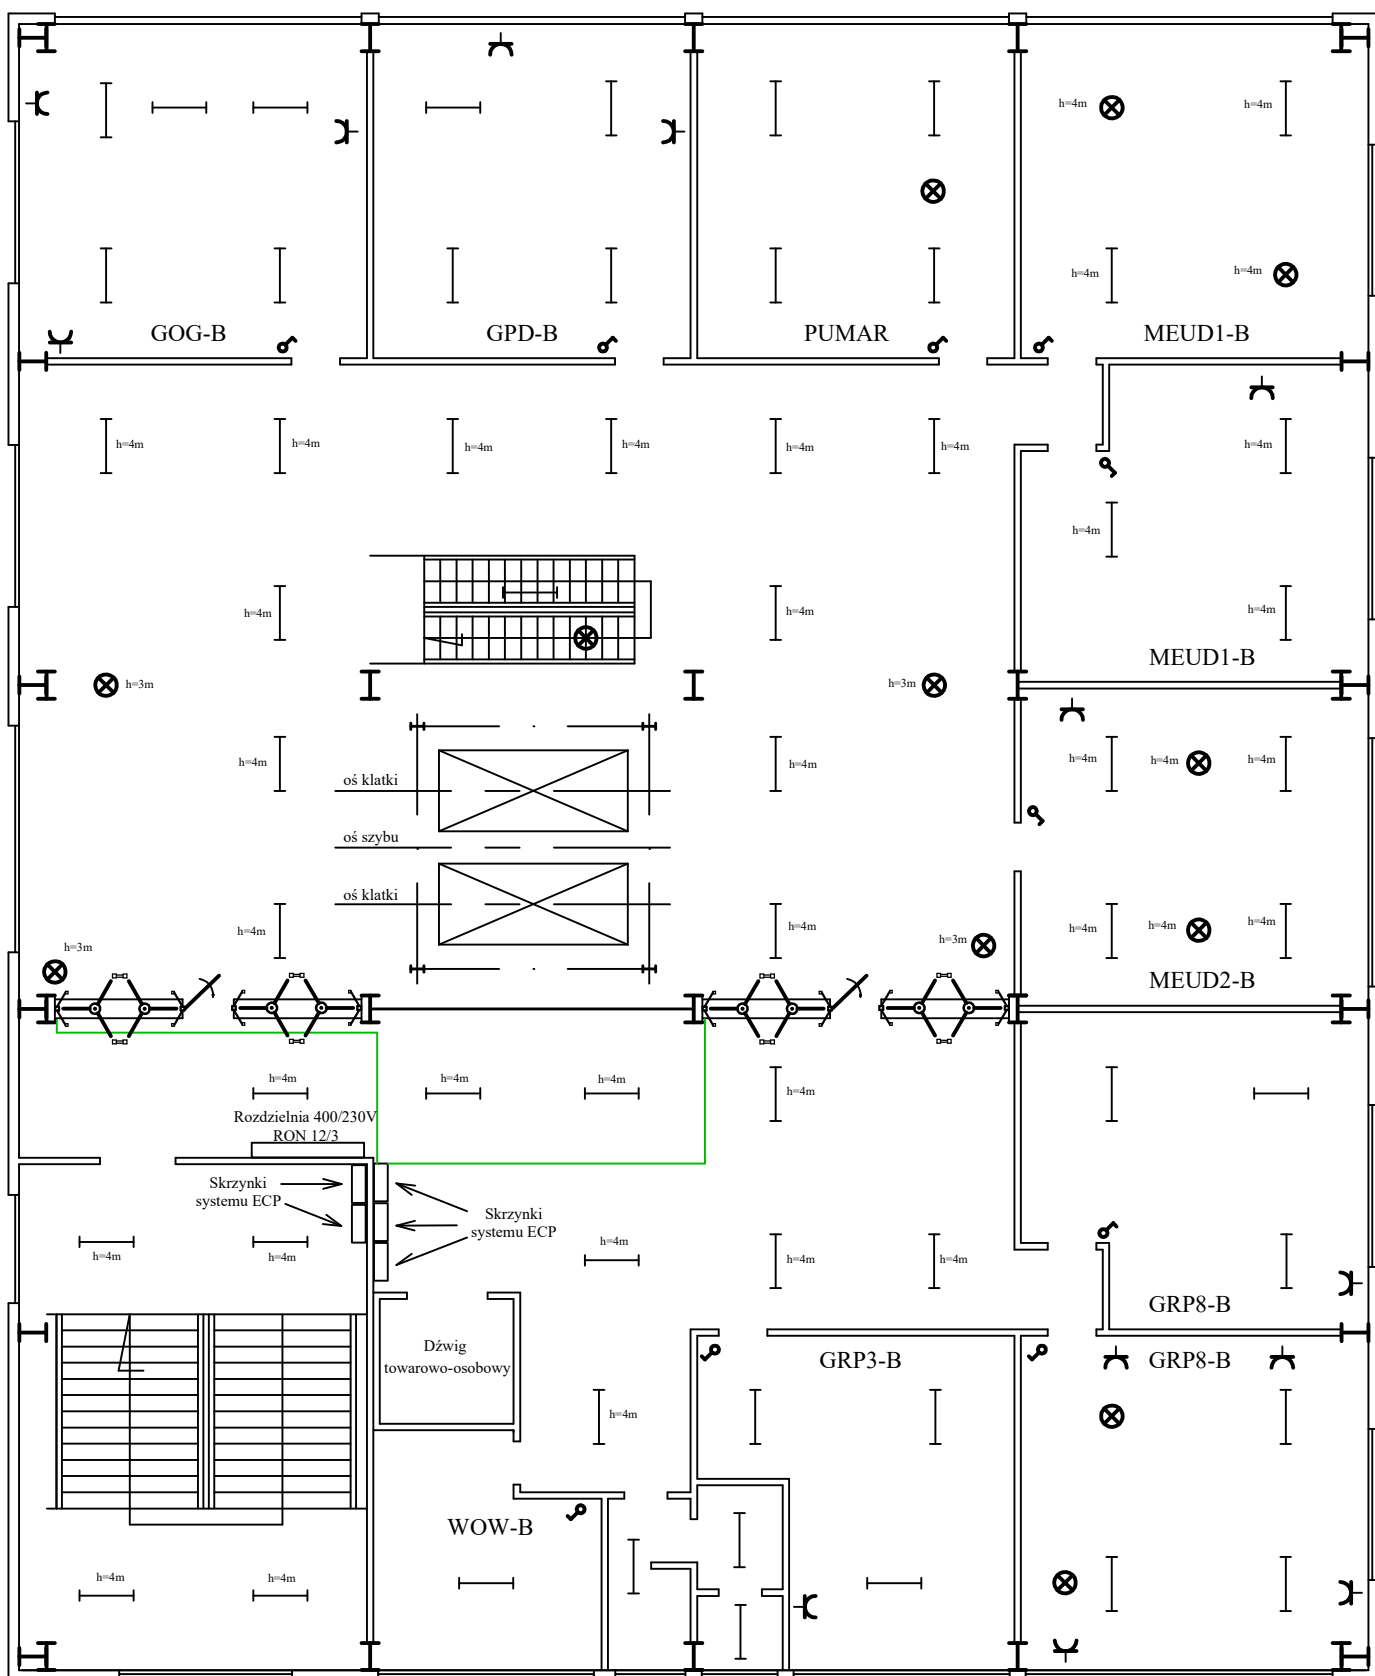

- gniazdo elektryczne z uziemieniem
- oprawa świetlówkowa
- oprawa oświetleniowa
- łącznik

Plan rozmieszczenia urządzeń elektrycznych
na nadszybiu szybu "Józef"
poziom + 18,0 m