


Plan usytuowania proj. inwestycji

Obiekt: 70 001 - Sortownia I

Skala 1:300

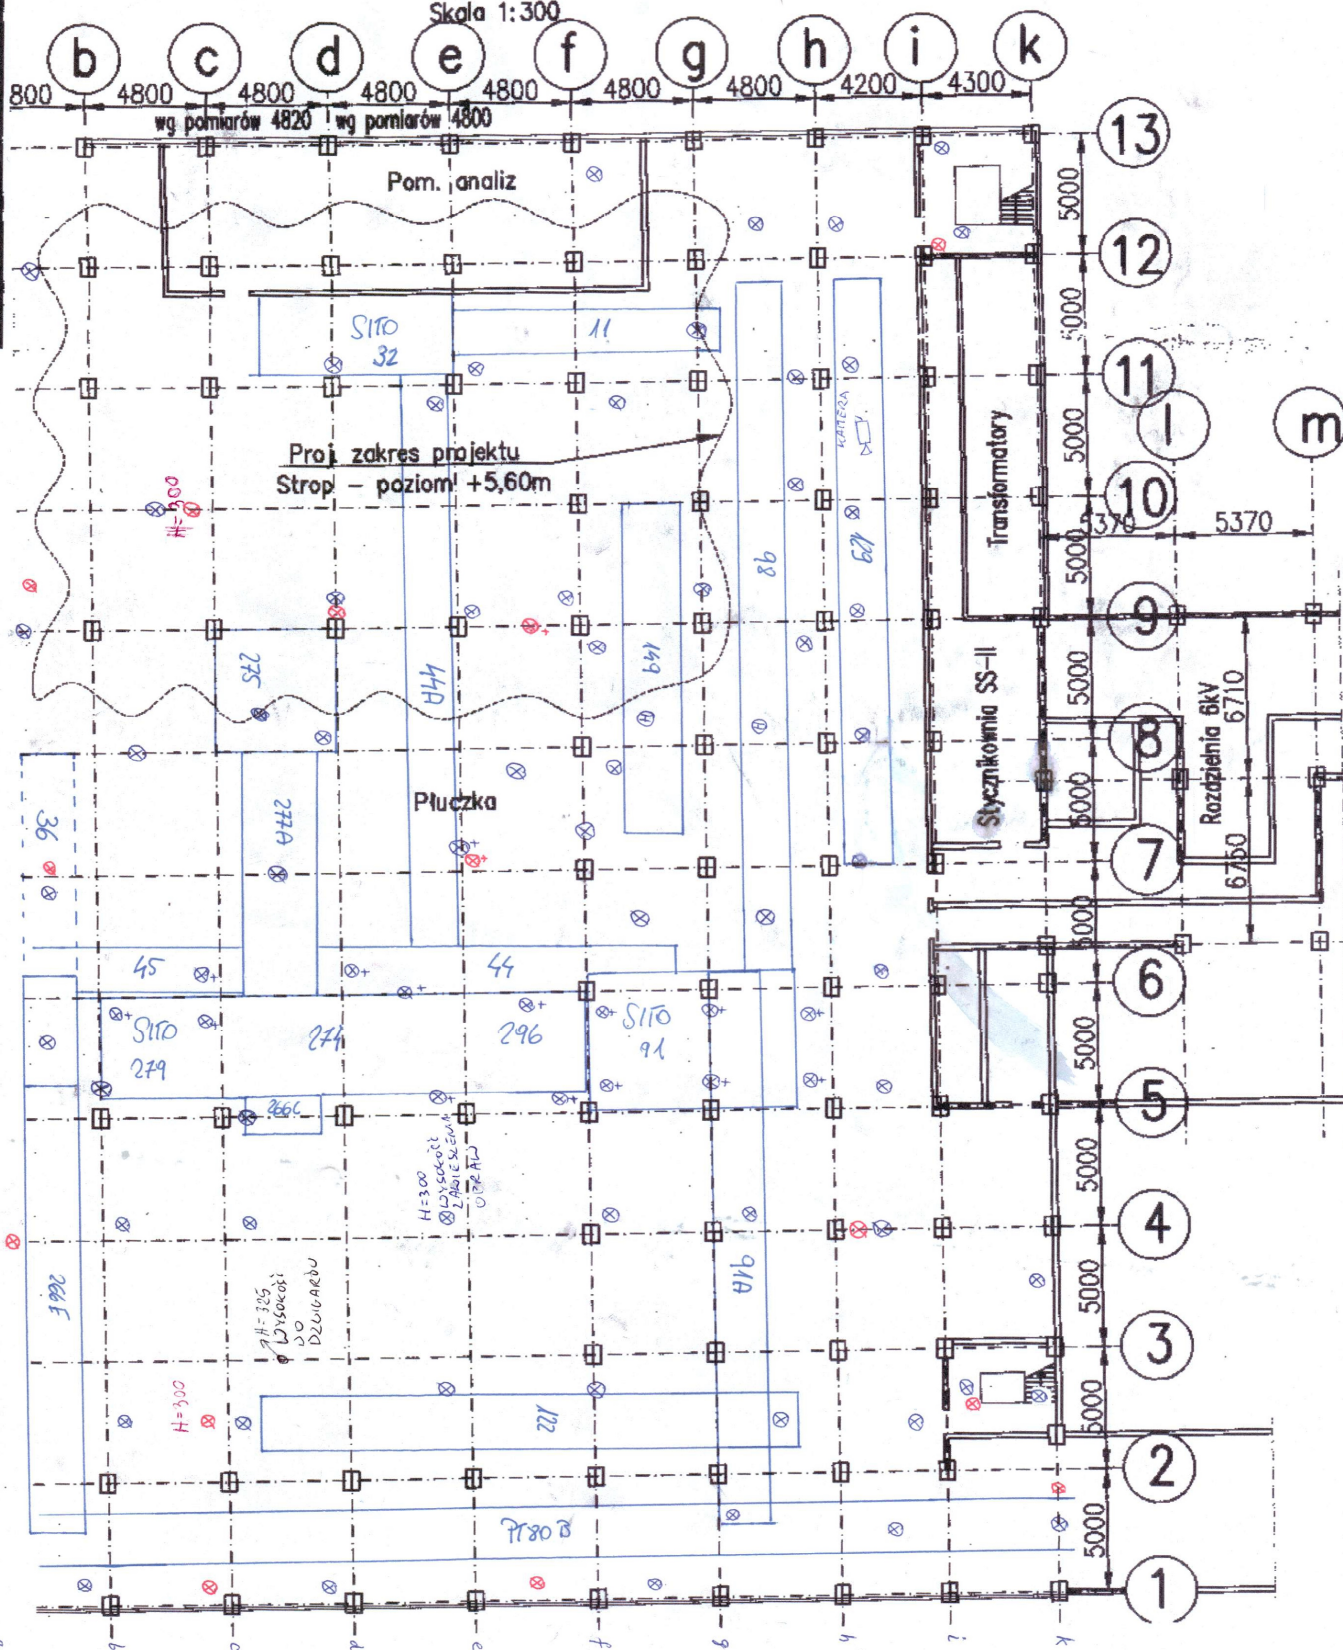

OPRAWY OMP 250 LOKALNY ES SYSTEM