


Legenda:

- B-2 Gaśnica proszkowa / ilość szt.
- H Skośny zawór hydrantowy / ilość szt.
- X Zasuwa na rurociągu
- Droga pożarowa
- Zwały węgla
- Rurociąg ppoż sieci wewn.
- Rurociąg miejskiej sieci wodociągowej

Ruch „Bobrek”

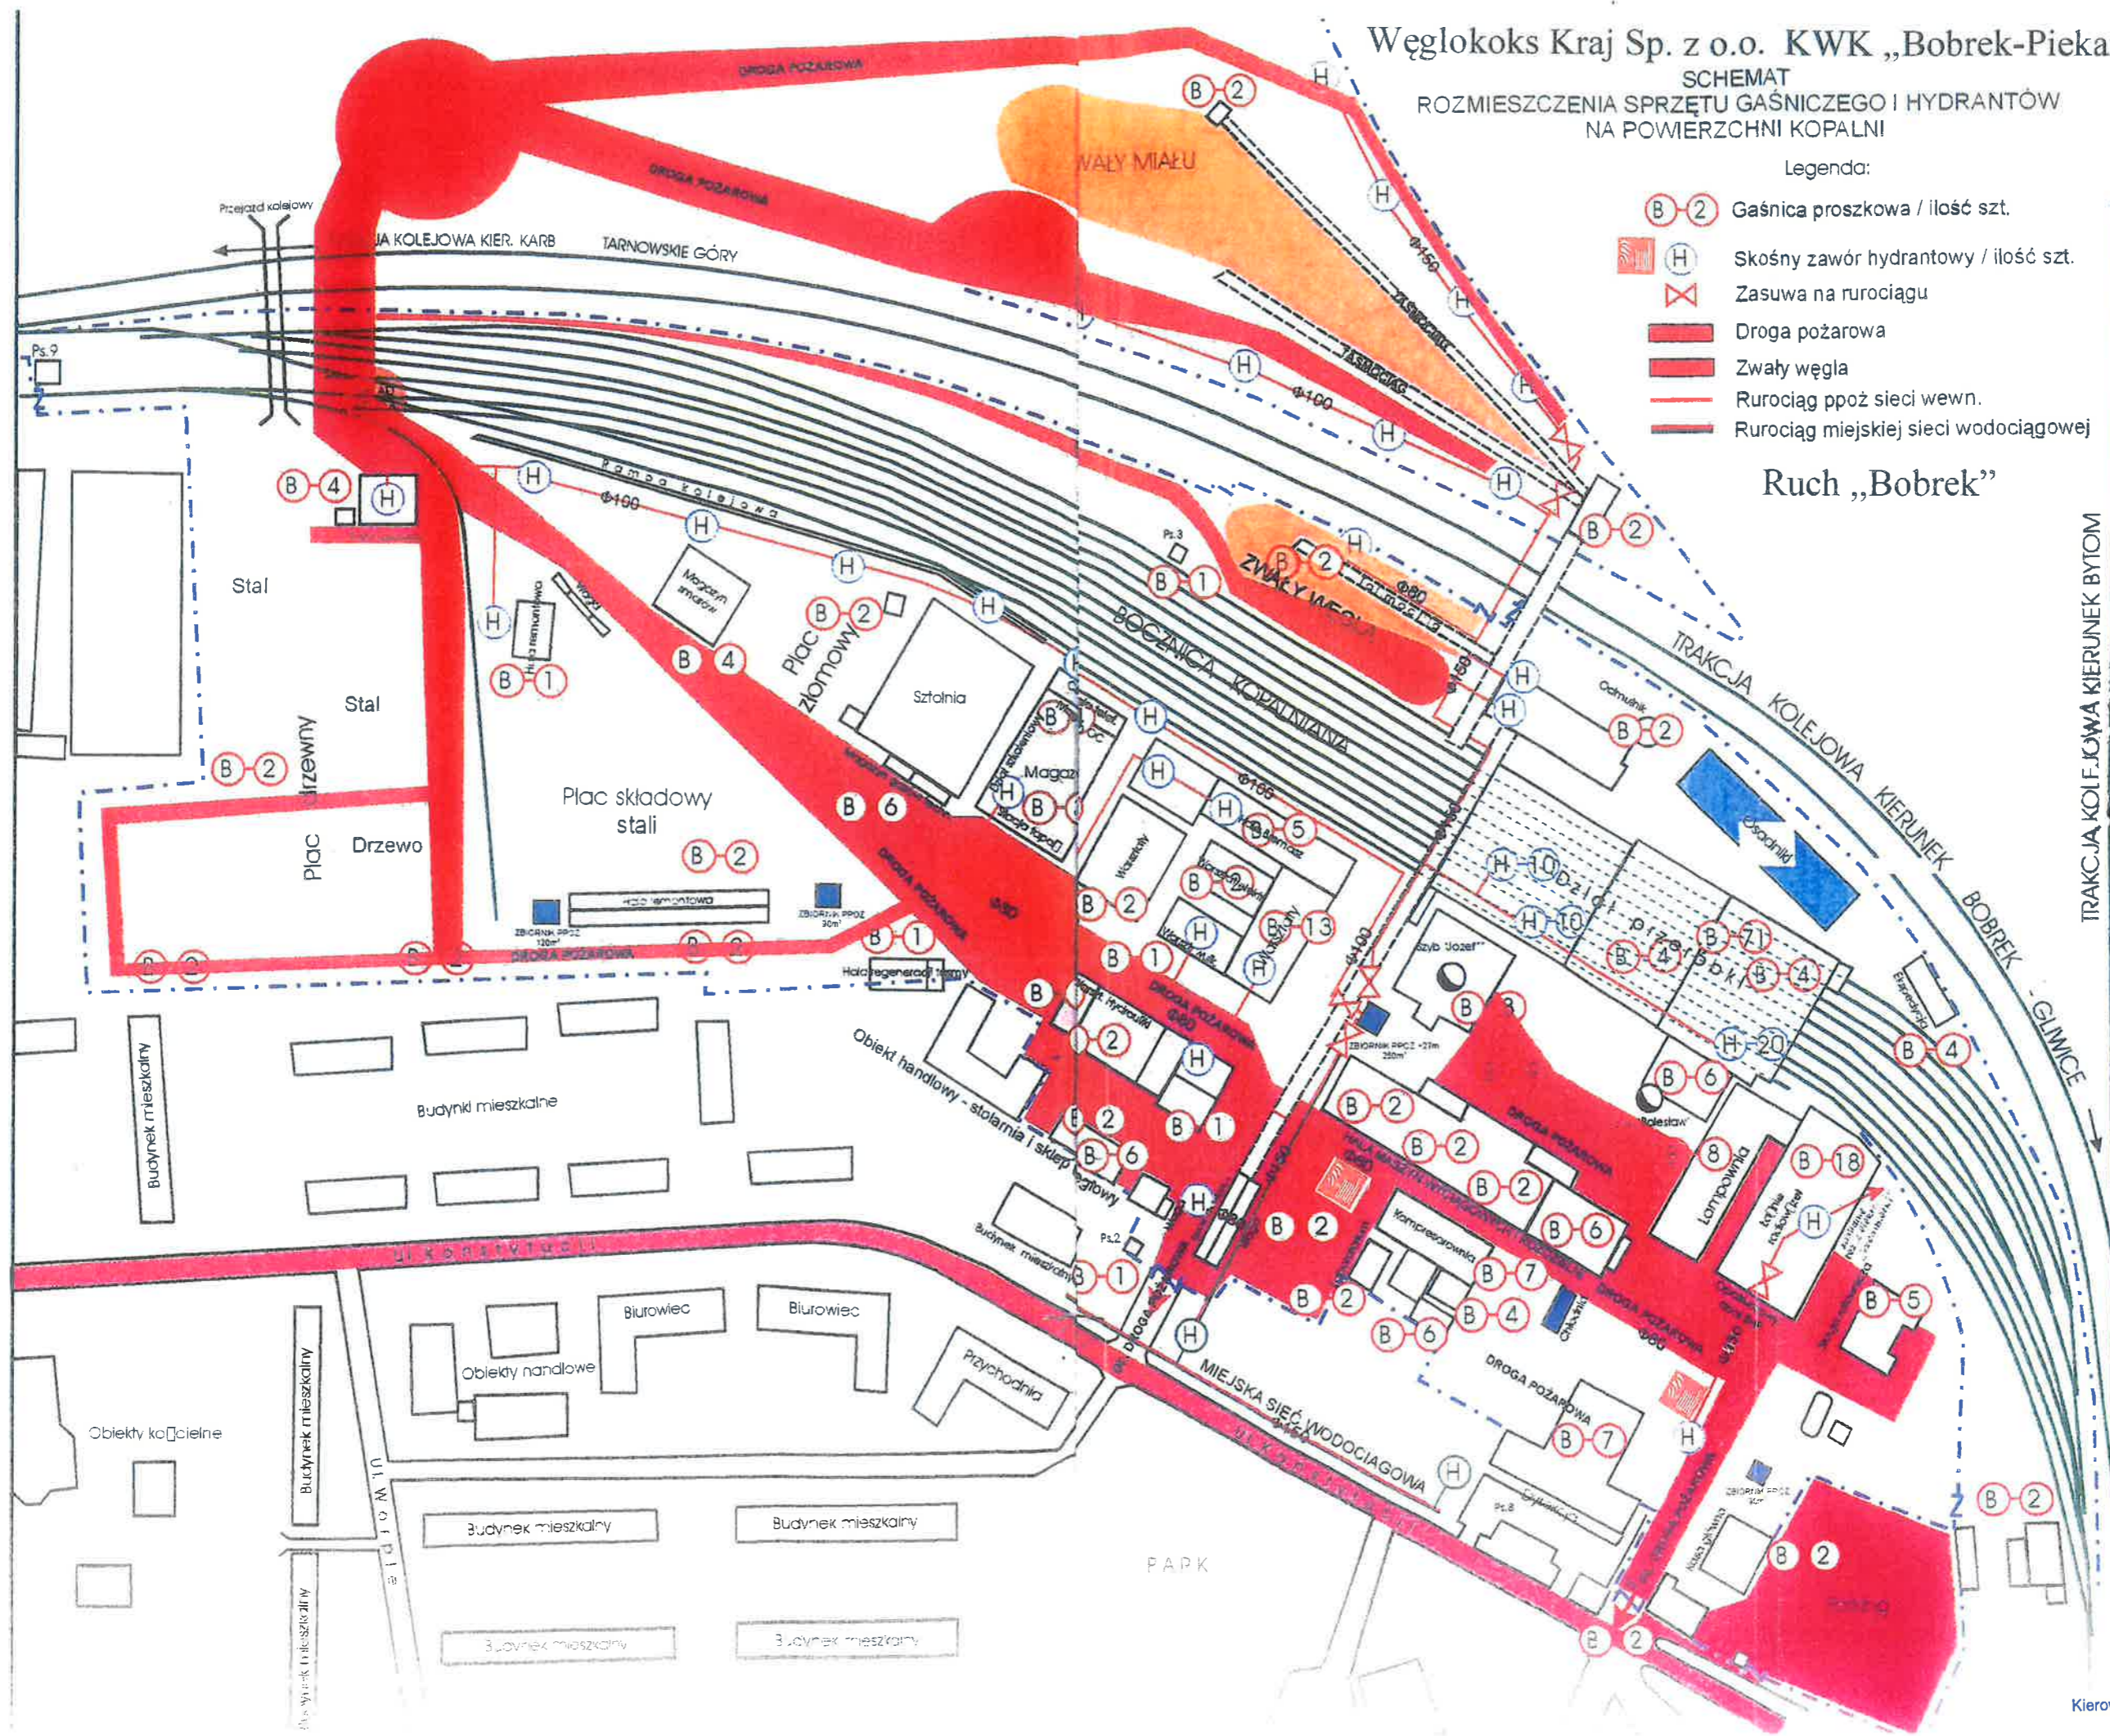

TRAKCJA KOLEJOWA KIERUNEK BOBREK - GLINICE

PEŁNOMOCNIK
KWK „Bobrek - Piekary”
Dyrektor kopalni
Kierownik Ruchu Zakładu Górnictwa
Lukasz Łaskawiec