

UWAGA:
1) Wymiary podano w cm

RW PROJEKT SP. Z O.O.
UL. KREDYTOWA 8/2
40-562 KATOWICE
NIP 6342993740
KRS 0000892377

RW PROJEKT SP. Z O.O.
40-562 Katowice ul. Kredytowa 8/2
www.rwprojekt.com e-mail: biuro@rwprojekt.com

INWESTOR:
WĘGŁOKOKS KRAJ Spółka Akcyjna
(uprzednio WĘGŁOKOKS KRAJ Sp. z o.o.)
ul. Gen. Jerzego Ziętka 13, 41-940 Piekary Śląskie

LOKALIZACJA:
ul. Gen. Jerzego Ziętka 13, 41-940 Piekary Śląskie, j.e 247101_1; o.e. nr 0002; nazwa o.e. Piekary Wielkie; AR 9-5; dz. nr 2875/84, 1313/85, 1311/224, 2613/86, 2674; AR 6-9; dz. nr 191/61, 60, 63

TEMAT:
PROJEKT TECHNICZNY LIKWIDACJI OBIEKTÓW BUDOWLANYCH Z PRZYNALEŻNĄ INFRASTRUKTURĄ, ZLOKALIZOWANYCH W OBRĘBIE ZAKŁADU PRZERÓBKI MECHANICZNEJ WĘGLA: 4. MOSTY PRZENOŚNIKOWE 1 I 2 2B/3-7

RYSUNEK:
POMOST DŁ. 17M NAD TORAMI - WIDOK KONSTRUKCJI ORAZ PRZEKRÓJ A-A

PROJEKTANT:
INŻ. NR UPR. SLK/3234/POOK/10
TOMASZ BOBER

SPRAWDZAJĄCY:
MGR INŻ. NR UPR. ZAP/0143/POOK/09
HUBERT ROMANOWSKI

OPRACOWAŁ:
MGR INŻ.
TOMASZ MACIEJOWSKI


SKALA: 1:100, 1:50 DATA: 05.2022

NR RYS. I-04

3 X OSADNIK
RZUT OSADNIKA


1:200

4320

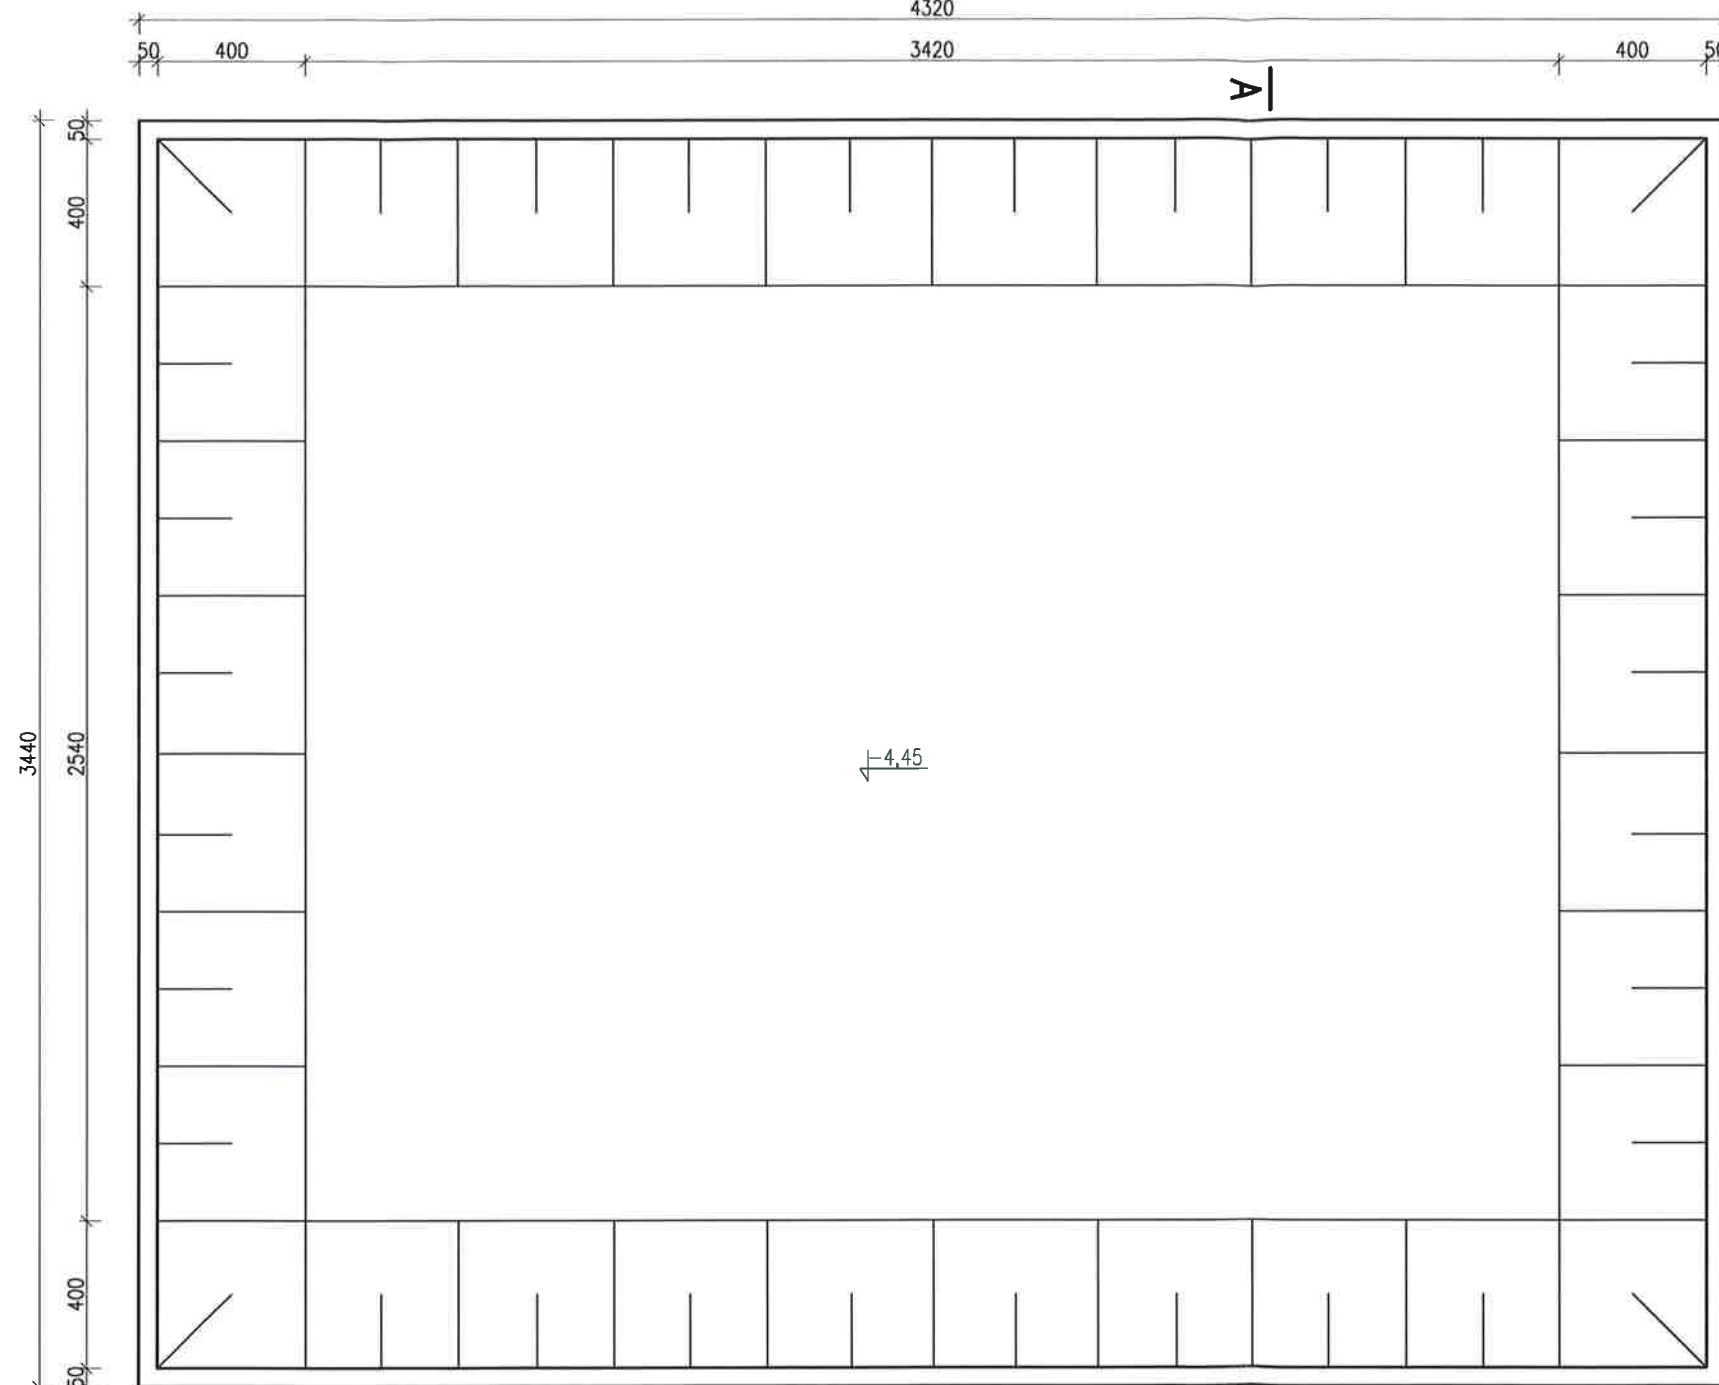

PRZEKRÓJ A-A

1:200

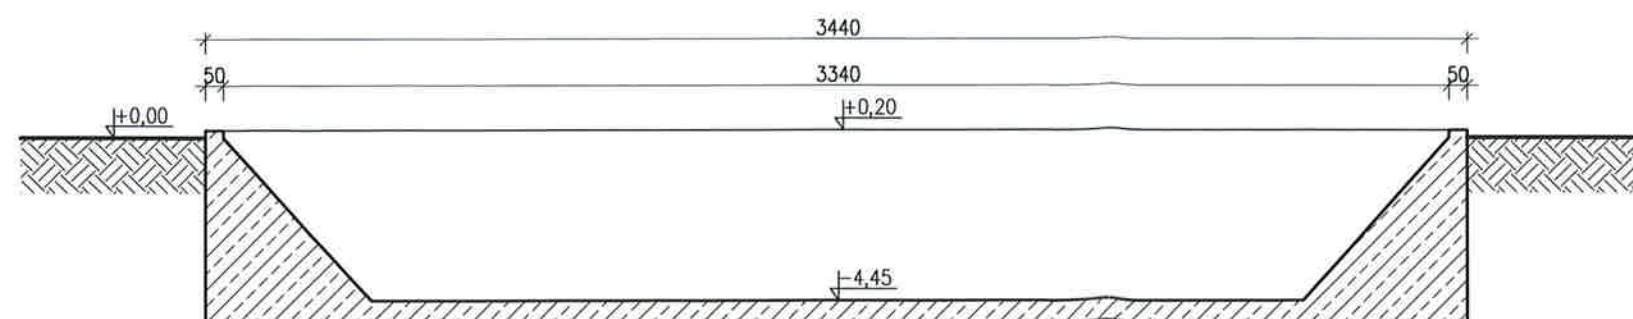

BRAK DOSTĘPU

UWAGA:
1) Wymiary podano w cm

RW PROJEKT
RW PROJEKT SP. Z O.O.
UL. KREDYTOWA 8/2
40-562 KATOWICE
NIP 6342993740
KRS 0000892377

RW PROJEKT SP. Z O.O.
40-562 Katowice ul. Kredytowa 8/2
www.rwprojekt.com e-mail:biuro@rwprojekt.com

INWESTOR:
WĘGŁOKOKS KRAJ Spółka Akcyjna
(uprzednio WĘGŁOKOKS KRAJ Sp. z o.o.)
ul. Gen. Jerzego Ziętki 13, 41-940 Piekary Śląskie

LOKALIZACJA:
ul. Gen. Jerzego Ziętki 13, 41-940 Piekary Śląskie, j.e 247101_1; o.e. nr 0002;
nazwa o.e. Piekary Wielkie; AR_9-5; dz. nr 2875/84, 1313/85, 1311/224, 2613/86, 2674; AR_6-9; dz. nr 191/61, 60, 63

TEMAT:
PROJEKT TECHNICZNY LIKWIDACJI
OBIEKTÓW BUDOWLANYCH Z
PRZYNALEŻNĄ INFRASTRUKTURĄ,
ZLOKALIZOWANYCH W OBRĘBIE
ZAKŁADU PRZERÓBKI MECHANICZNEJ
WĘGLA: 3. BETONOWE OSADNIKI WÓD
POPŁUCZKOWYCH 2B/10

RYSUNEK:
OSADNIKI WÓD POPŁUCZKOWYCH,
OSADNIK WÓD POPŁUCZKOWYCH X2 -
RZUT OSADNIKA ORAZ PRZEKRÓJ A-A

PROJEKTANT:
INŻ. NR UPR. SLK/3234/POOK/10
TOMASZ BOBER


SPRAWDZAJĄCY:
MGR INŻ. NR UPR. ZAP/0143/POOK/09
HUBERT ROMANOWSKI

OPRACOWAŁ:
MGR INŻ.
TOMASZ MACIEJOWSKI

SKALA: 1:200 DATA: 05.2022

NR RYS. I-03

RZUT PRZYZIEMIA

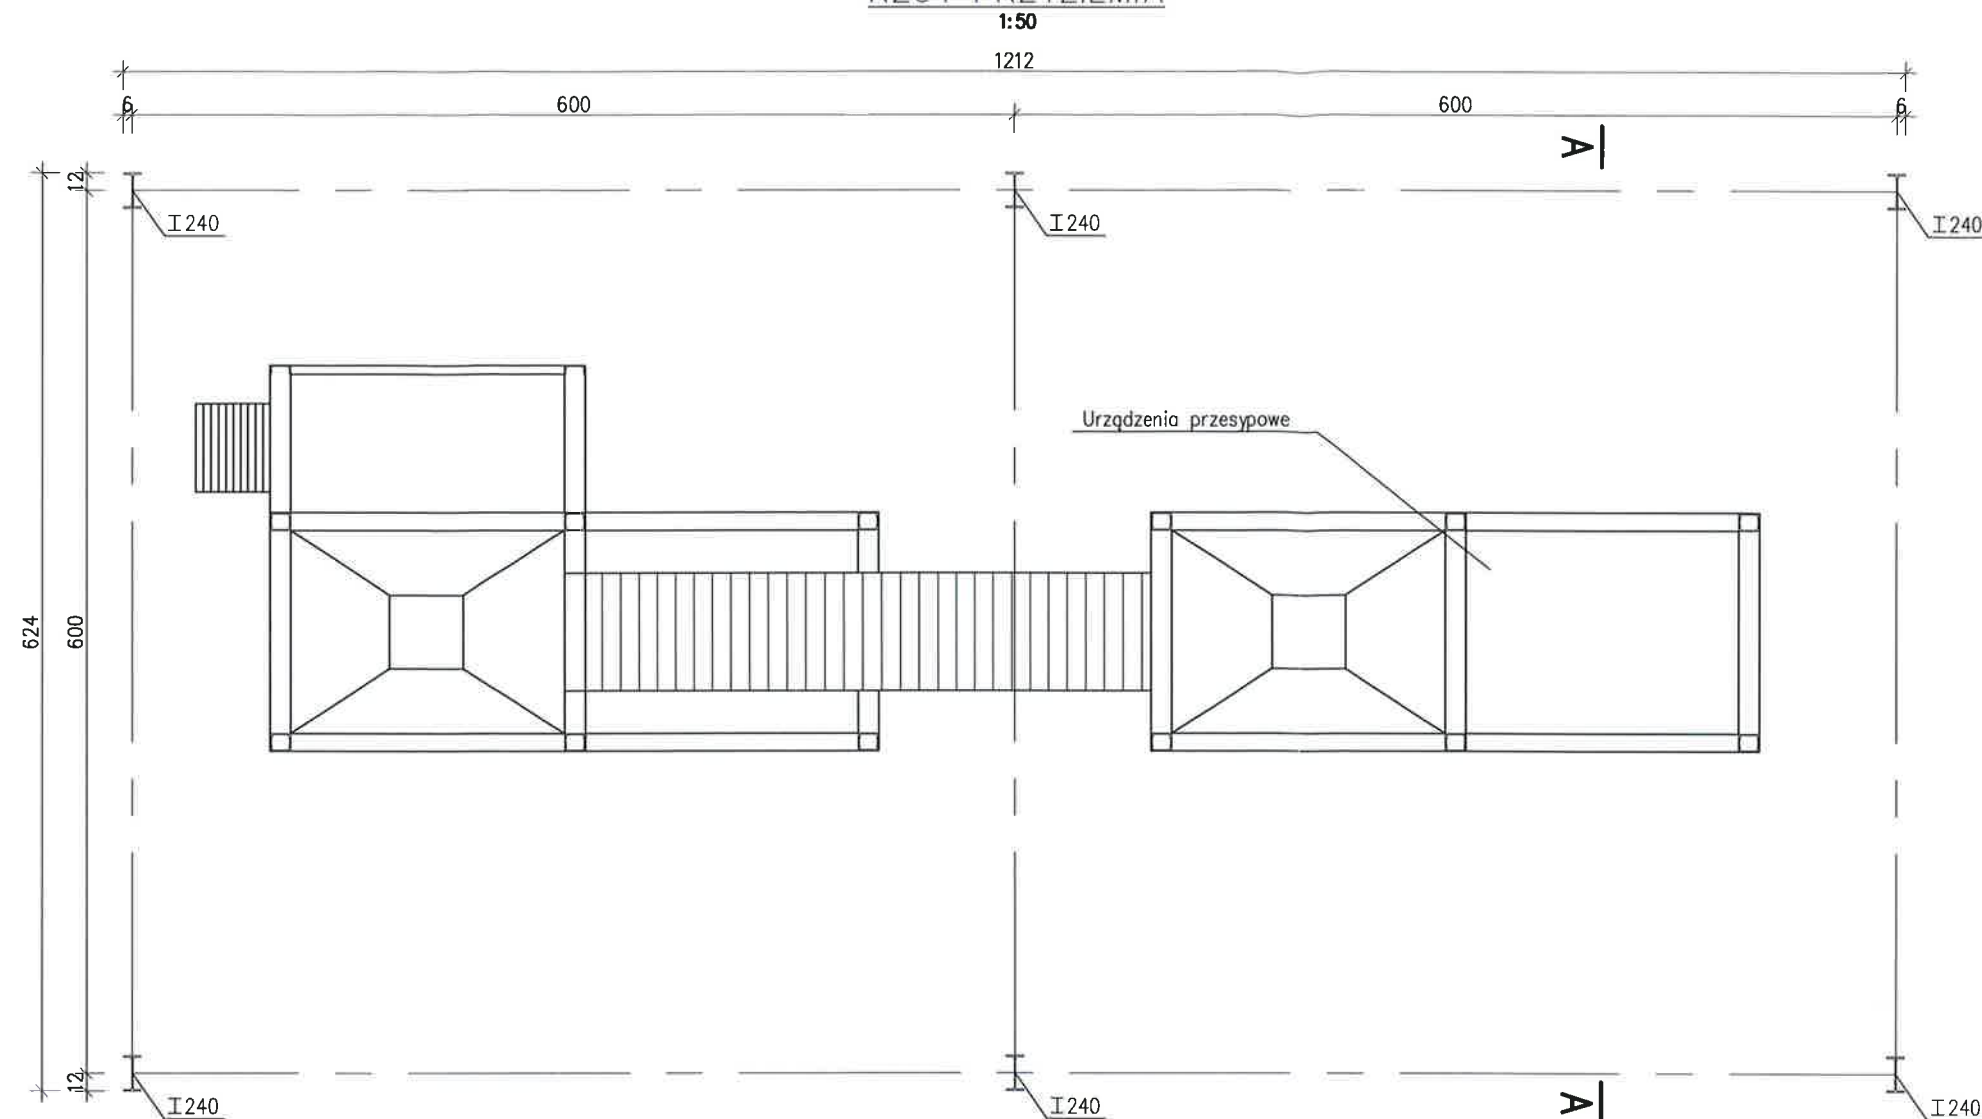

UWAGA:
1) Wymiary podano w cm

RW PROJEKT SP. Z O.O.
UL. KREDYTOWA 8/2
40-562 KATOWICE
NIP 6342993740
KRS 0000892377

RW PROJEKT SP. Z O.O.
40-562 Katowice ul. Kredytowa 8/2
www.rwprojekt.com e-mail: biuro@rwprojekt.com

INWESTOR:
WĘGŁOKOKS KRAJ Spółka Akcyjna
(uprzednio WĘGŁOKOKS KRAJ Sp. z o.o.)
ul. Gen. Jerzego Ziętki 13, 41-940 Piekary Śląskie

LOKALIZACJA:
ul. Gen. Jerzego Ziętki 13, 41-940 Piekary Śląskie, j.e 247101_1; o.e. nr 0002;
nazwa o.e. Piekary Wielkie; AR_9-5; dz. nr 2875/84, 1313/85, 1311/224, 2613/86, 2674; AR_6-9; dz. nr 191/61, 60, 63

TEMAT:
PROJEKT TECHNICZNY LIKWIDACJI
OBIEKTÓW BUDOWLANYCH Z
PRZYNALEŻNĄ INFRASTRUKTURĄ,
ZLOKALIZOWANYCH W OBRĘBIE
ZAKŁADU PRZERÓBKI MECHANICZNEJ
WĘGLA: 2. STACJA PRZESYPOWA NR VI
2D/2


RYSunek:
STACJA PRZESYPOWA NR 5,7 NA
PLACU ZWAŁOWANIA - RZUT OBIEKTU
ORAZ PRZEKRÓJ A-A

PROJEKTANT:
INŻ. NR UPR. SLK/3234/POOK/10
TOMASZ BOBER
SPRAWDZAJĄCY:
MGR INŻ. NR UPR. ZAP/0143/POOK/09
HUBERT ROMANOWSKI
OPRACOWAŁ:
MGR INŻ.
TOMASZ MACIEJOWSKI

SKALA: 1:100, 1:50 DATA: 05.2022

NR RYS. I-02


PRZEKRÓJ A-A

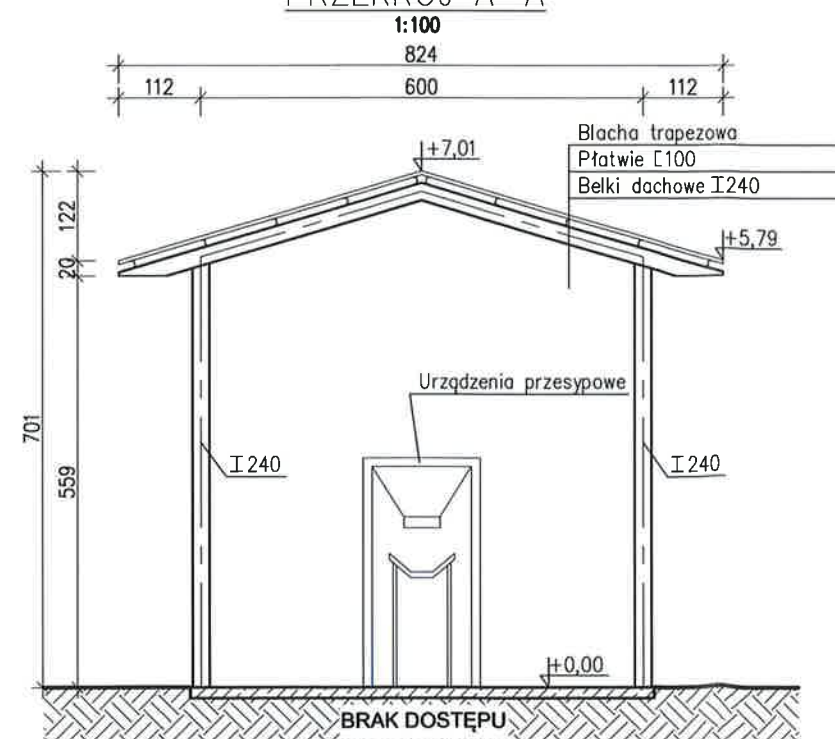

RZUT PRZYZIEMIA

1:50

1212

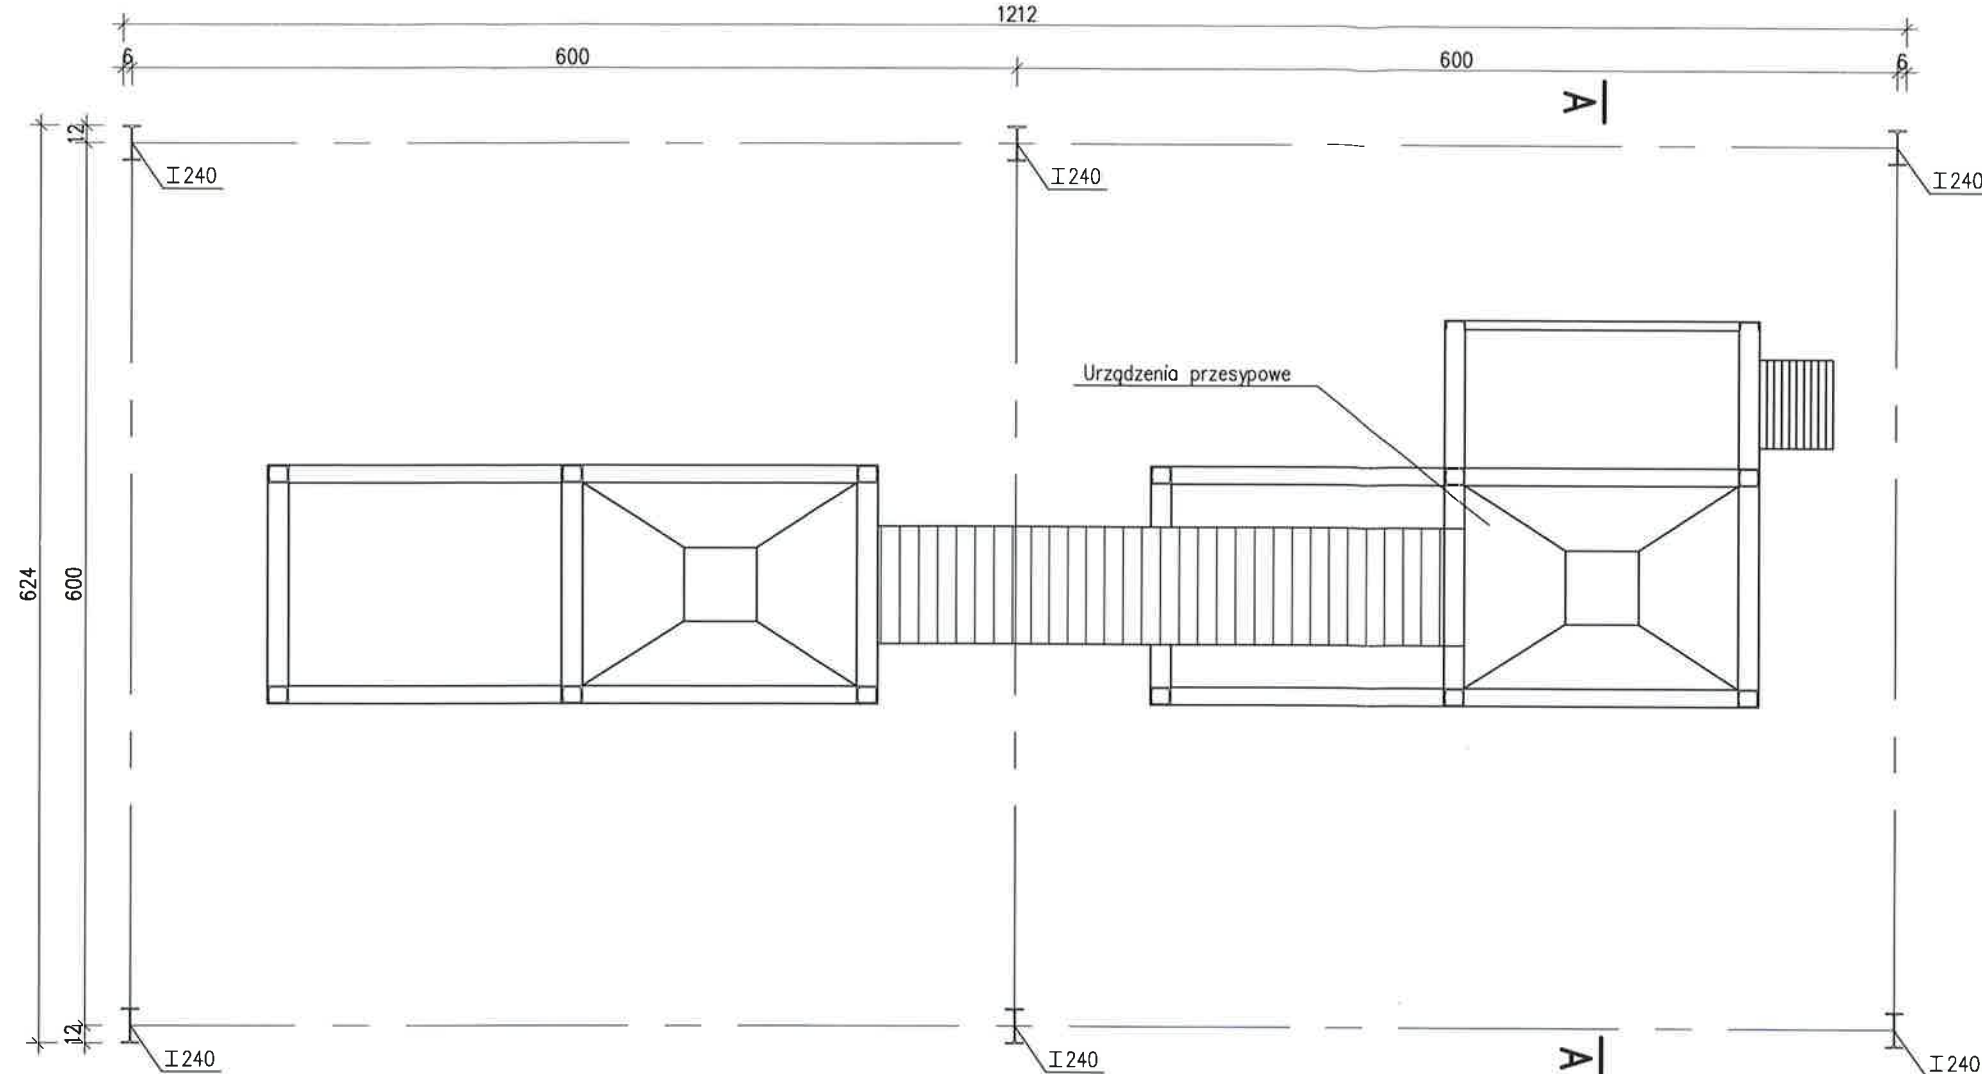

UWAGA:

1) Wymiary podano w cm

RW PROJEKT SP. Z O.O.
UL. KREDYTOWA 8/2
40-562 KATOWICE
NIP 6342993740
KRS 0000892377

RW PROJEKT SP. Z O.O.
40-562 Katowice ul. Kredytowa 8/2
www.rwprojekt.com e-mail: biuro@rwprojekt.com

INWESTOR:
WĘGŁOKOKS KRAJ Spółka Akcyjna
(uprzednio WĘGŁOKOKS KRAJ Sp. z o.o.)
ul. Gen. Jerzego Ziętka 13, 41-940 Piekary Śląskie

LOKALIZACJA:
ul. Gen. Jerzego Ziętka 13, 41-940 Piekary Śląskie, j.e 247101_1; o.e. nr 0002; nazwa o.e. Piekary Wielkie; AR_9-5; dz. nr 2875/84, 1313/85, 1311/224, 2613/86, 2674; AR_6-9; dz. nr 191/61, 60, 63

TEMAT:

PROJEKT TECHNICZNY LIKWIDACJI
OBIEKTÓW BUDOWLANYCH Z
PRZYNALEŻNĄ INFRASTRUKTURĄ,
ZLOKALIZOWANYCH W OBRĘBIE
ZAKŁADU PRZERÓBKI MECHANICZNEJ
WĘGLA: 1. STACJA PRZESYPOWA NR V
2D/1

RYSUNEK:

STACJA PRZESYPOWA NR 5,8 NA
PLACU ZWAŁOWANIA - RZUT OBIEKTU
ORAZ PRZEKRÓJ A-A

PROJEKTANT:

INŻ. NR UPR. SLK/3234/POOK/10

TOMASZ BOBER

SPRAWDZAJĄCY:

MGR INŻ. NR UPR. ZAP/0143/POOK/09

HUBERT ROMANOWSKI

OPRACOWAŁ:

MGR INŻ. **TOMASZ MACIEJOWSKI**

SKALA:

1:100,1:50

DATA:

05.2022

NR RYS.

I-01

PRZEKRÓJ A-A

1:100

824

