



1:100
4300

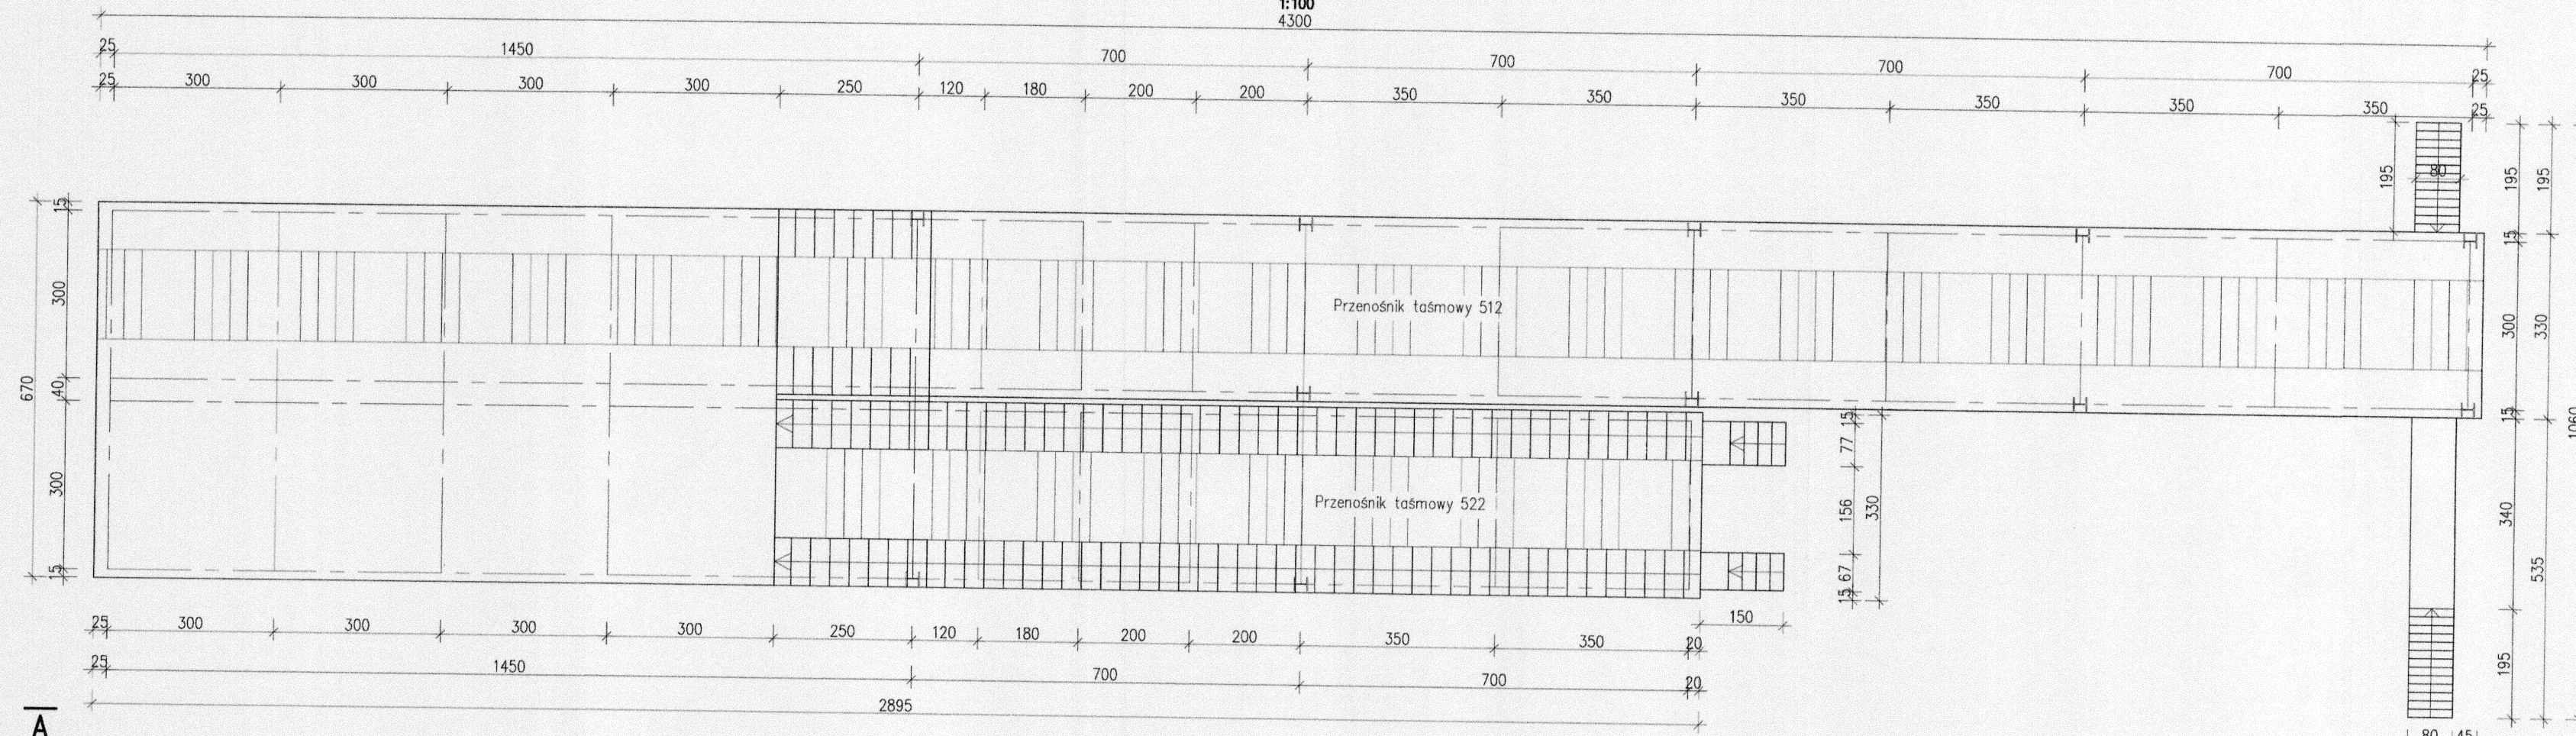

1:100

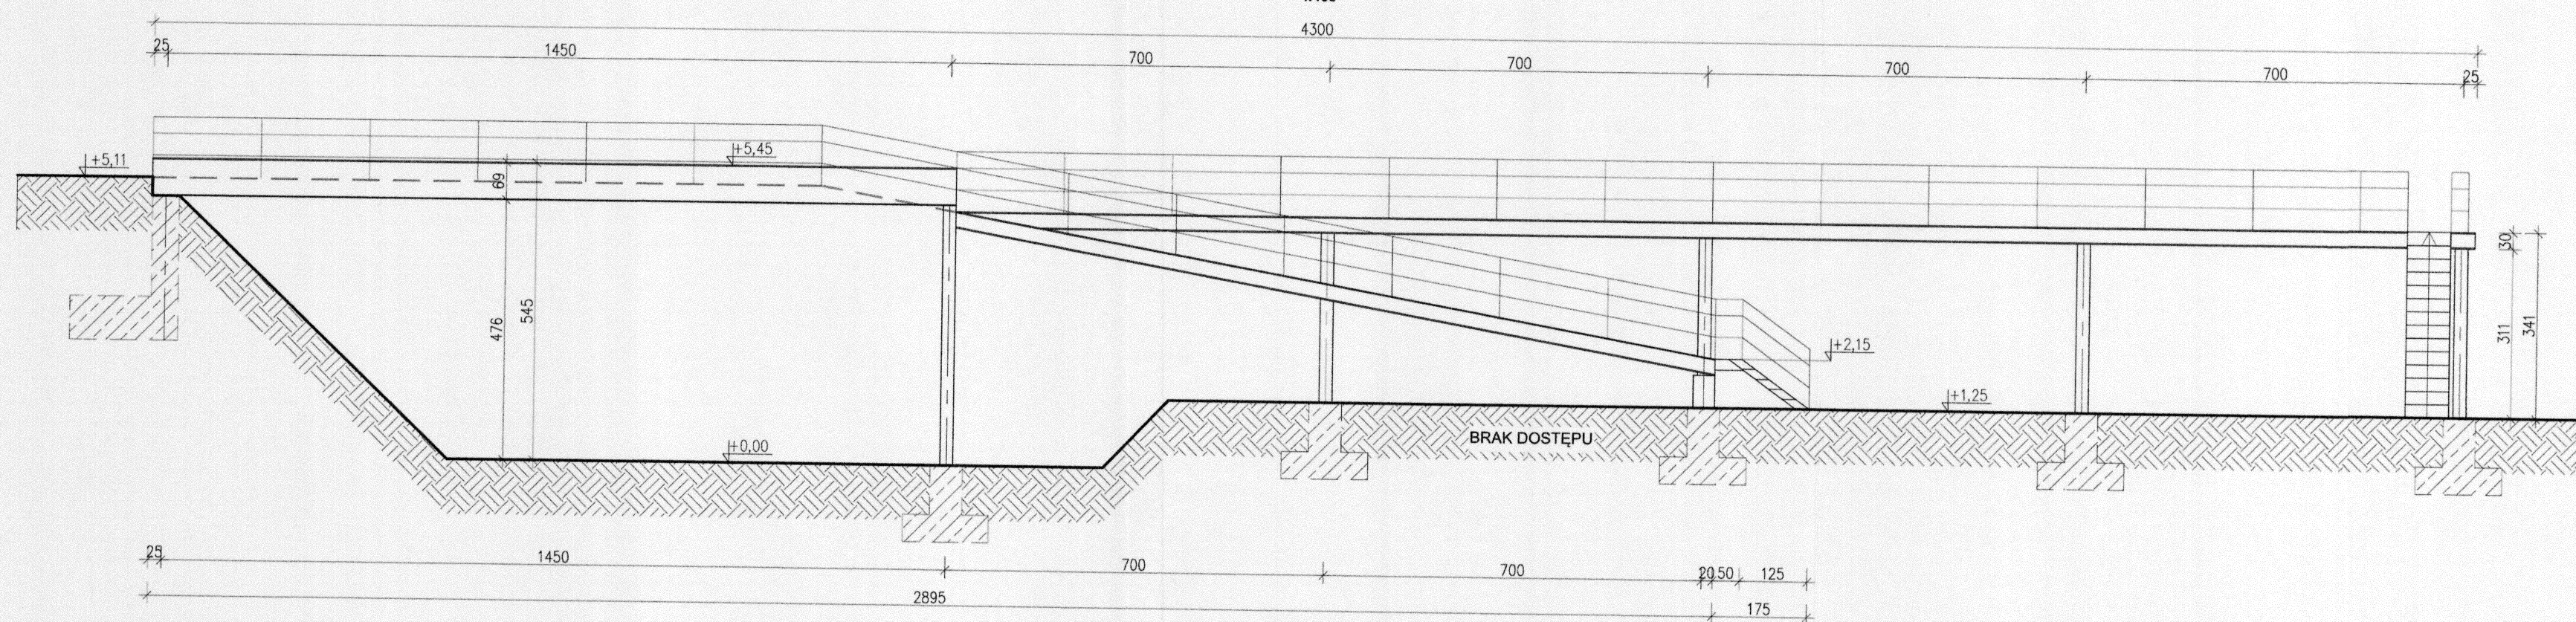

RW PROJEKT
RW PROJEKT SP. Z O.O.
UL. KREDYTOWA 8/2
40-562 KATOWICE
NIP 6342993740
KRS 0000892377

INWESTOR:
WĘGŁOKOKS KRAJ Spółka Akcyjna
(uprzednio WĘGŁOKOKS KRAJ Sp. z o.o.)
ul. Gen. Jerzego Ziętka 13, 41-940 Piekary Śląskie

LOKALIZACJA:
ul. Gen. Jerzego Ziętka 13, 41-940 Piekary
Śląskie, j.e. 2471701; j.; o.e. nr 0002;
nazwa o.e. Piekary Wielkie; AR_9-2; dz. nr
2284/81, 2619/209; AR_9-5; dz. nr 2228/84,
2875/84, 2613/86, 2642, 2674; AR_6-9;
dz. nr 57, 60

TEMAT:

PROJEKT TECHNICZNY LIKWIDACJI
OBIEKTÓW BUDOWLANYCH Z
PRZYNALEŻNĄ INFRASTRUKTURĄ,
ZLOKALIZOWANYCH W OBRĘBIE
ZAKŁADU PRZERÓBKI MECHANICZNEJ
WĘGLA. 16. POMOST ŁĄCZĄCY STACJĘ
PRZESYPOWA NR V ZE STACJĄ
PRZESYPOWA NR VI 2B/3-13

RYСУNEK:

**PODPORA POD PRZENOŚNIK 512, 522 -
RZUT OBIEKTU ORAZ PRZEKRÓJ A-A**

PROJECTANT:
INZ. NR UPR. SLK/3234/POOK/10
TOMASZ BOBER *Bober*
SPRAWDZAJACY:
MGR INZ. NR UPR. ZAP/0143/POOK/09
HUBERT ROMANOWSKI
OPRACOWAL:
MGR INZ. *[Signature]*
TOMASZ MACIEJOWSKI *[Signature]*

SKALA: 1:100	DATA: 05.2022
-----------------	------------------

NR RYS.	I-37
---------	------