



PRZEKRÓJ A-A  
1:50

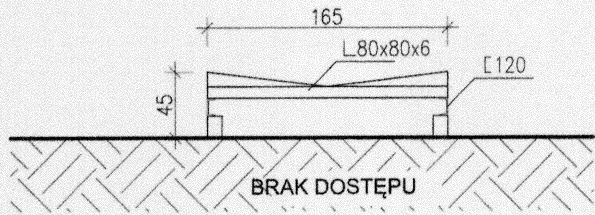

WIDOK KONSTRUKCJI  
1:100

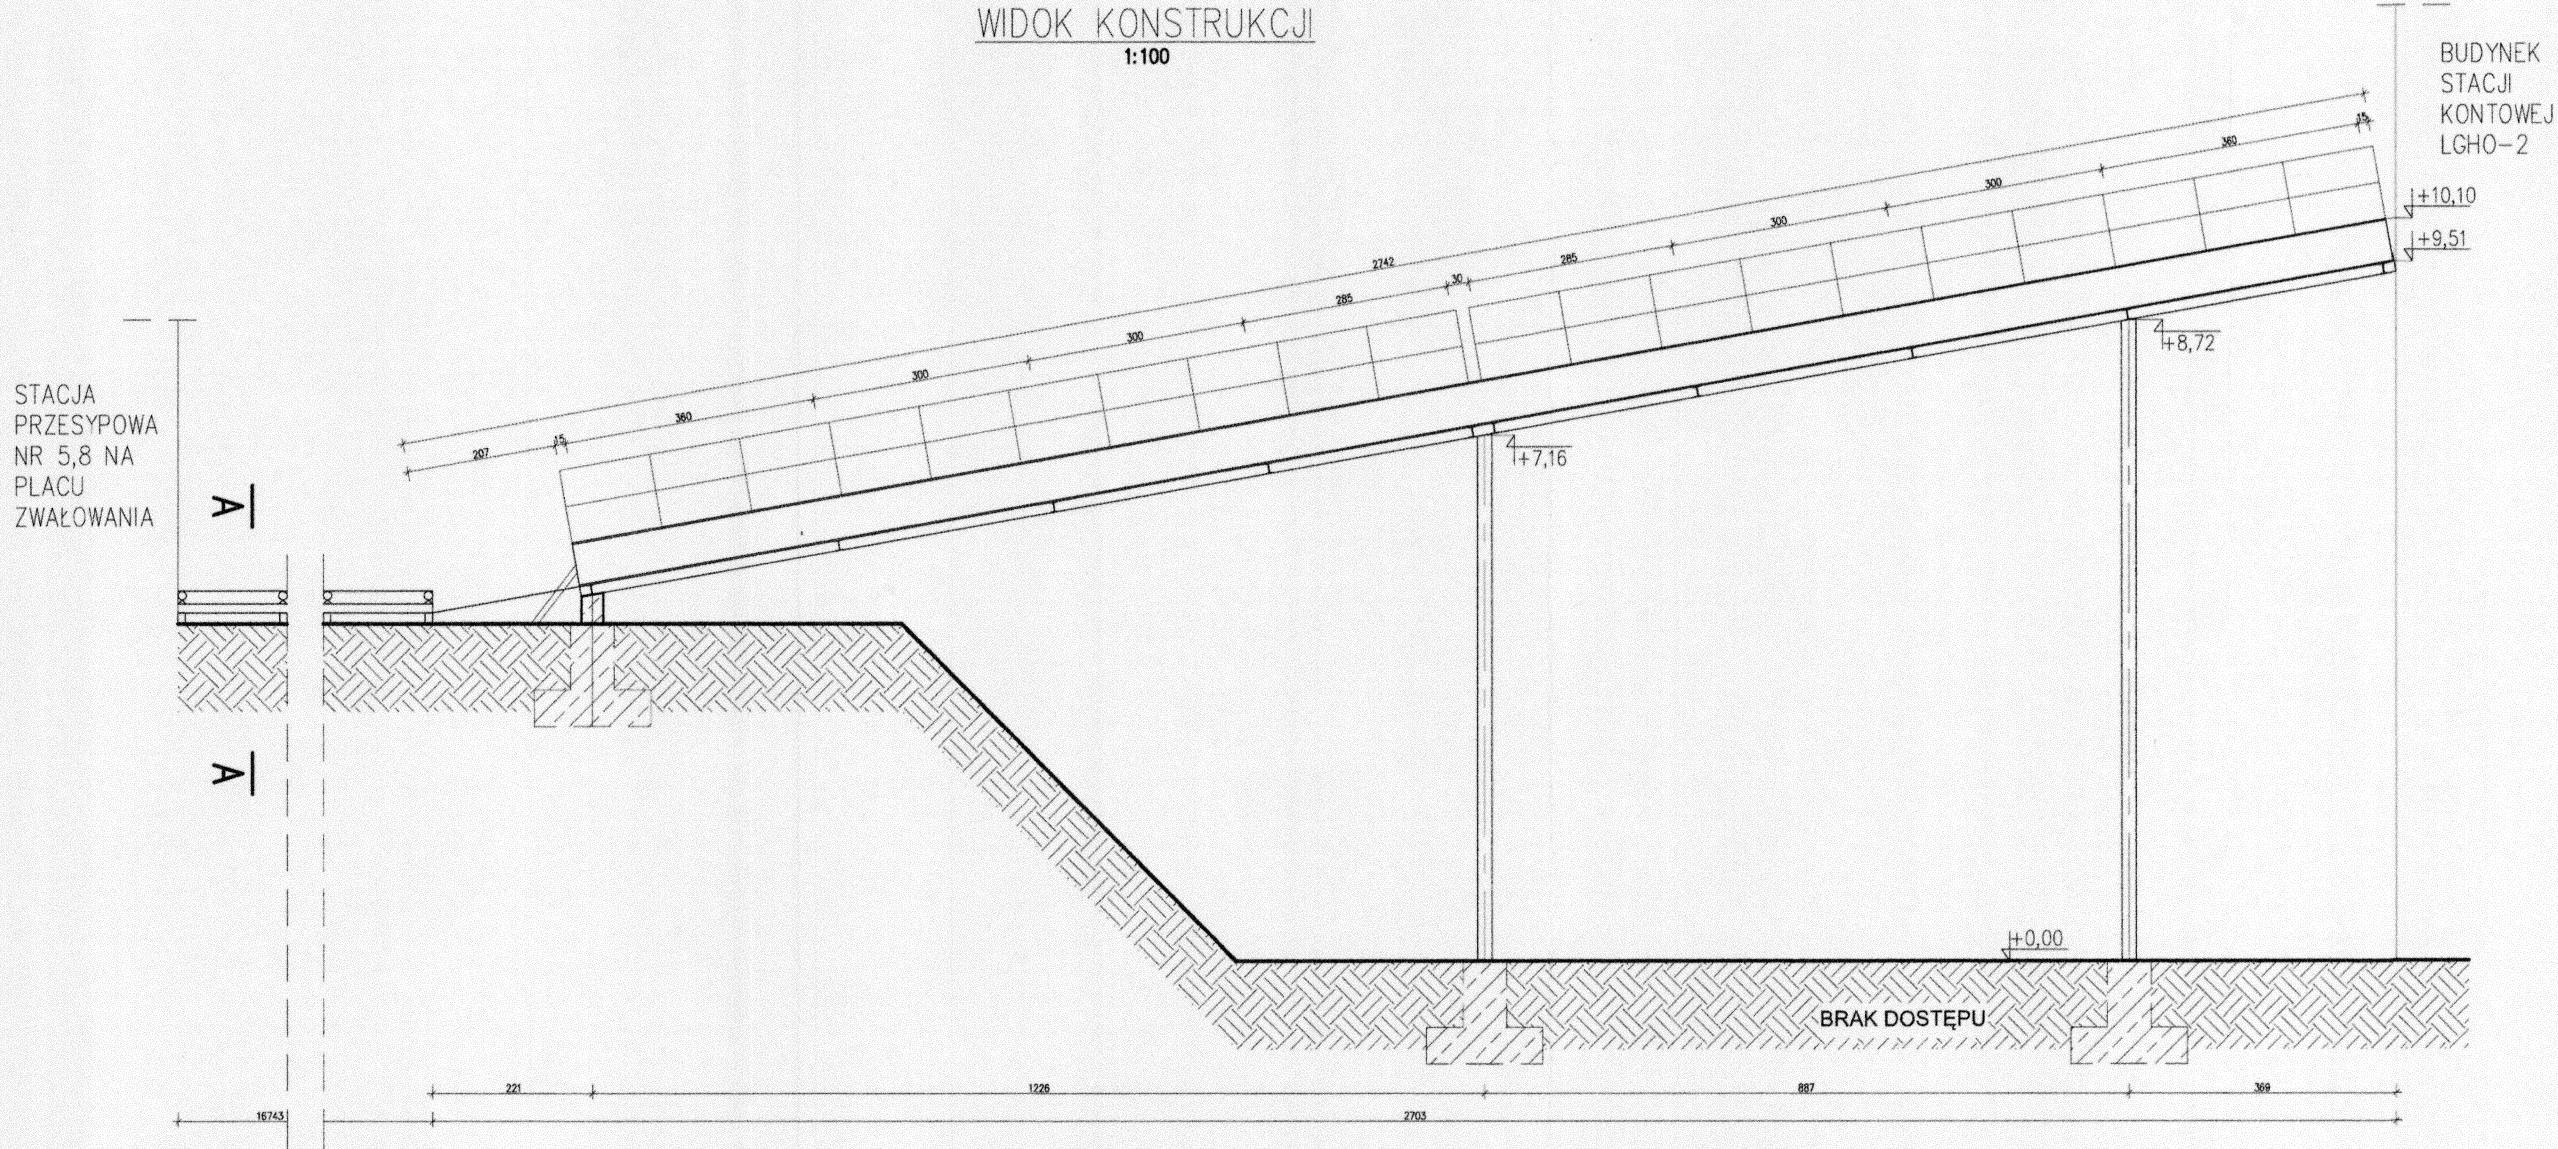

UWAGA:  
1) Wymiary podano w cm

**RW** PROJEKT SP. Z O.O.  
UL. KREDYTOWA 8/2  
40-562 KATOWICE  
NIP 6342993740  
KRS 0000892377

RW PROJEKT SP. Z O.O.  
40-562 Katowice ul. Kredytowa 8/2  
www.rwprojekt.com e-mail:biuro@rwprojekt.com

INWESTOR:  
**WĘGŁOKOKS KRAJ Spółka Akcyjna**  
(uprzednio WĘGŁOKOKS KRAJ Sp. z o.o.)  
ul. Gen. Jerzego Ziętka 13, 41-940 Piekary Śląskie

LOKALIZACJA:  
ul. Gen. Jerzego Ziętka 13, 41-940 Piekary Śląskie, j.e 247101\_1; o.e. nr 0002;  
nazwa o.e. Piekary Wielkie; AR\_9-2; dz. nr 2284/81, 2291/209; AR\_9-5; dz. nr 2228/84, 2875/84, 2613/86, 2642, 2674; AR\_6-9; dz. nr 57, 60

TEMAT:  
PROJEKT TECHNICZNY LIKWIDACJI  
OBIEKTÓW BUDOWLANYCH Z  
PRZYNALEŻNĄ INFRASTRUKTURĄ,  
ZLOKALIZOWANYCH W OBRĘBIE  
ZAKŁADU PRZETWÓRKI MECHANICZNEJ  
WĘGLA: 16. POMOST ŁĄCZĄCY STACJĘ  
PRZESYPÓWĄ NR V ZE STACJĄ  
PRZESYPÓWĄ NR VI 2B/3-13

RYSunEK:  
PODPORA POD PRZENOŚNIK 511 -  
WIDOK KONSTRUKCJI ORAZ PRZEKRÓJ  
A-A

PROJEKTANT:  
INŻ. NR UPR. SLK/3234/POOK/10  
**TOMASZ BOBER**  
SPRAWDZAJĄCY: *Bober*  
MGR INŻ. NR UPR. ZAP/0143/POOK/09  
**HUBERT ROMANOWSKI**  
OPRACOWAŁ: *Maciejowski*  
MGR INŻ.  
**TOMASZ MACIEJOWSKI**

SKALA: 1:100, 1:50 DATA: 05.2022

NR RYS. I-36