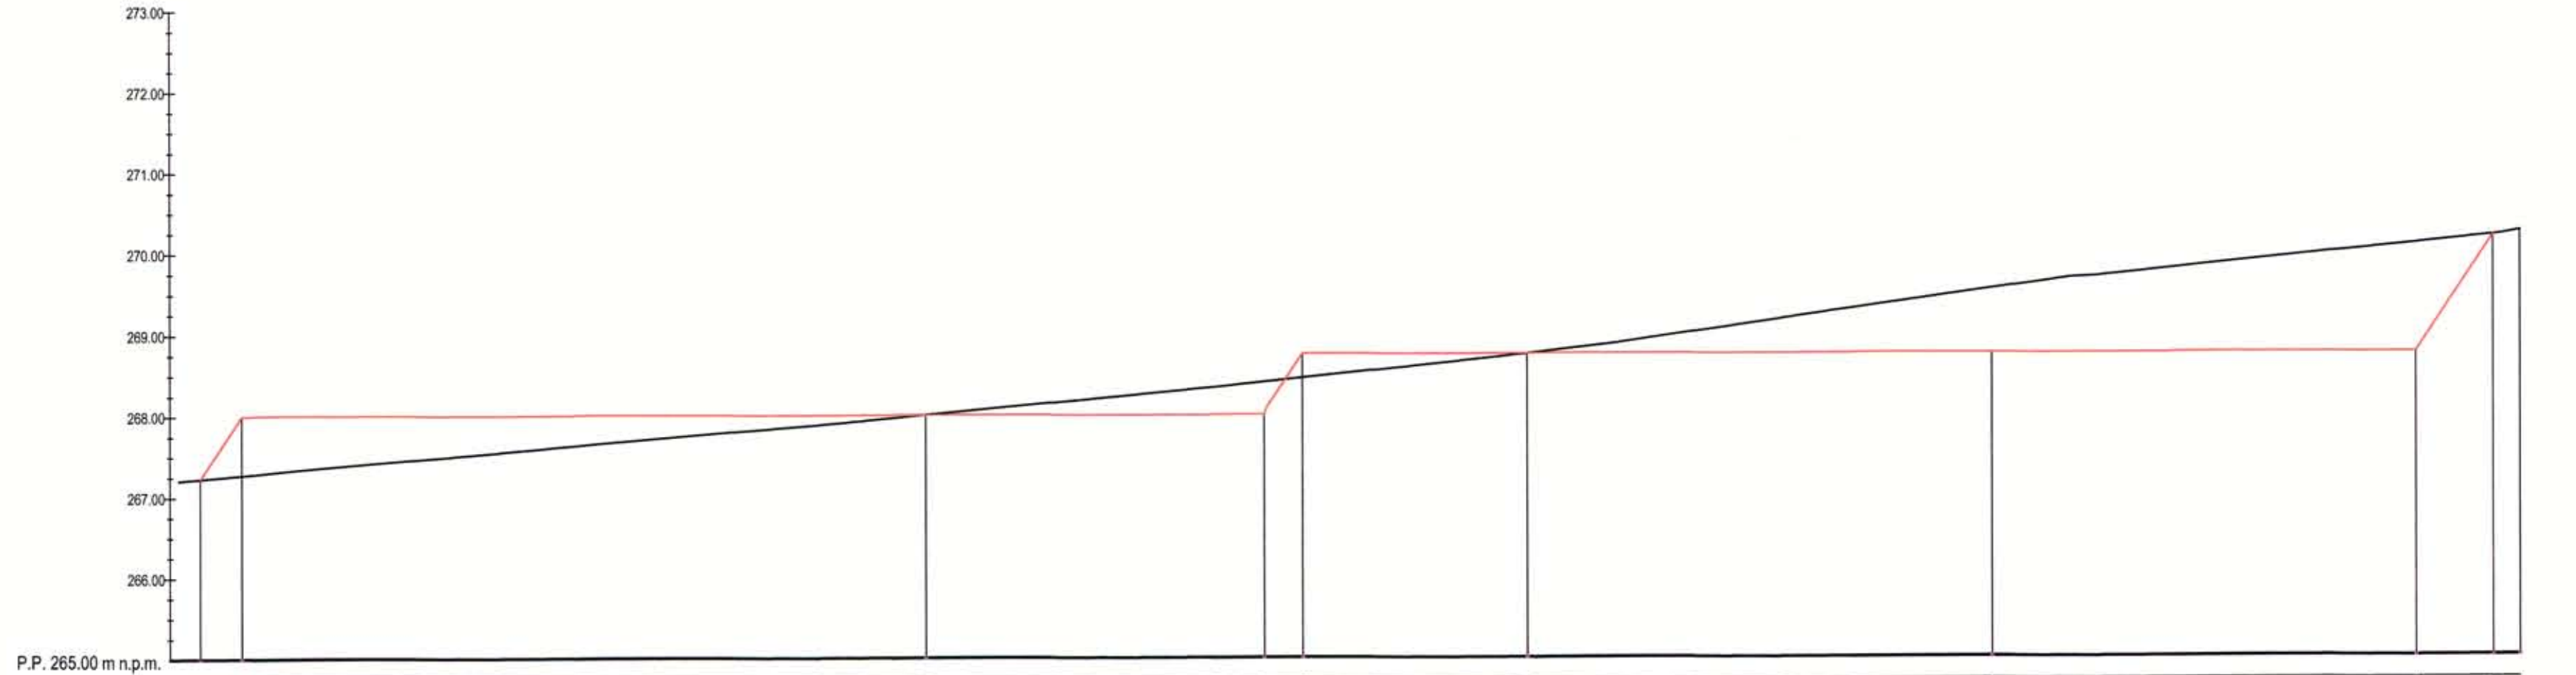

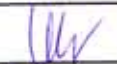
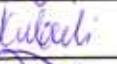



Przekrój A-A



P.P. 265.00 m n.p.m.

Rzędne niwelety	267.23	267.23	268.00	268.00	268.00	268.75	268.75	268.75	268.75	270.18	270.18	
Rzędne terenu istniejącego	267.23	267.27	268.00	268.00	268.41	268.46	268.75	268.75	269.54	270.09	270.18	270.23
Różnice rzędnych	0.00	0.73	0.00	0.00	0.41	0.29	0.00	0.00	0.79	1.34	0.00	0.05
Odległości	1.1	2.7	28.1	40.6	42.0	50.4	67.6	83.3	86.2	87.2		
Kilometraż	0+000											0+087

 <p>FIRMA "ABS-OCHRONA ŚRODOWISKA" SPÓŁKA Z O.O. 40-100 Katowice, ul. Świerkowskiej 14, 81-66 2280112</p>	Inwestor: Kompania Węglowa S.A. KWK „BOBREK-CENTRUM” ul. Łużycka 7 Bytom Nazwa inwestycji: "Remont kompleksu boisk sportowych wraz z infrastrukturą z tytułu usuwania szkód górniczych na terenie Szkoły podstawowej nr 21 w Bytomiu-Karbiu przy ul. Racławickiej 17"				
	Nazwa rysunku: <h3>Przekrój terenu A-A</h3>				
Zespół autorski	Nr uprawnień	Specjalność	Data	Podpis	Data opracowania:
Opracował: mgr inż. Agata WOJTAŁA-KUBECKA	---		---		Sierpień 2014 r.
Opracował: mgr inż. Aleksander KUBECKI	---		---		Skala: 1:200/50
Projektował: inż. Andrzej JEKSA	75/81	konstrukcyjno-budowlana	---		Nr rys.: A-2
Sprawdził: mgr inż. Damian JASTRZĘBSKI	86/99	konstrukcyjno-budowlana	---	