



Nawierzchnia boiska do piłki nożnej i ręcznej

skala 1:10

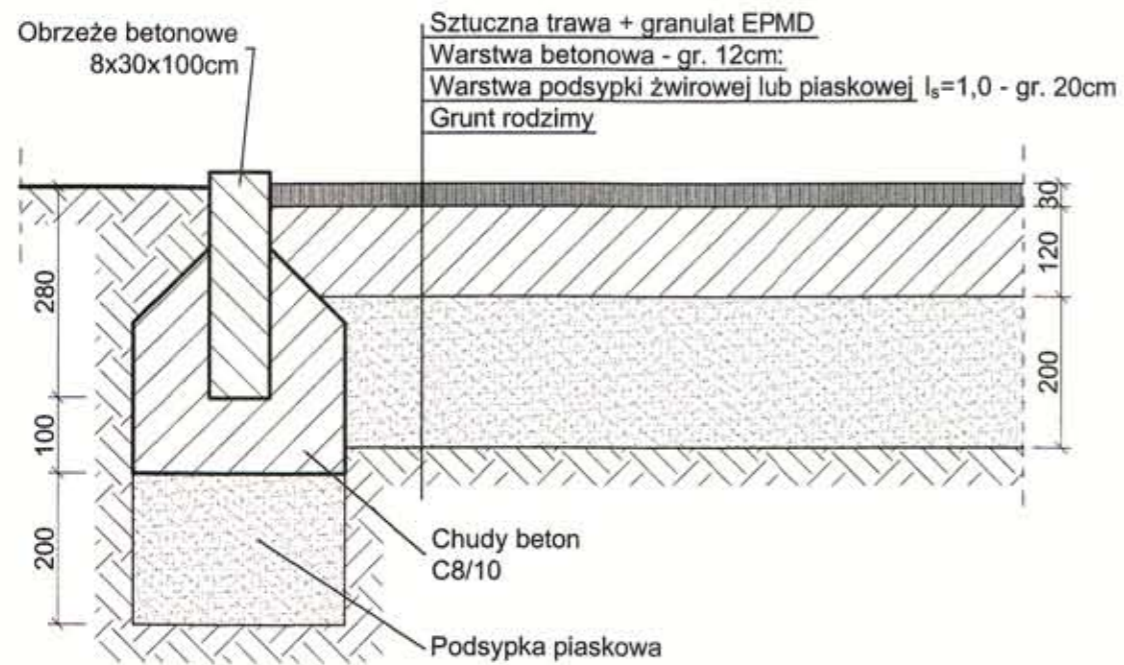

Nawierzchnia boiska do siatkówki, koszykówki oraz bieżni

skala 1:10

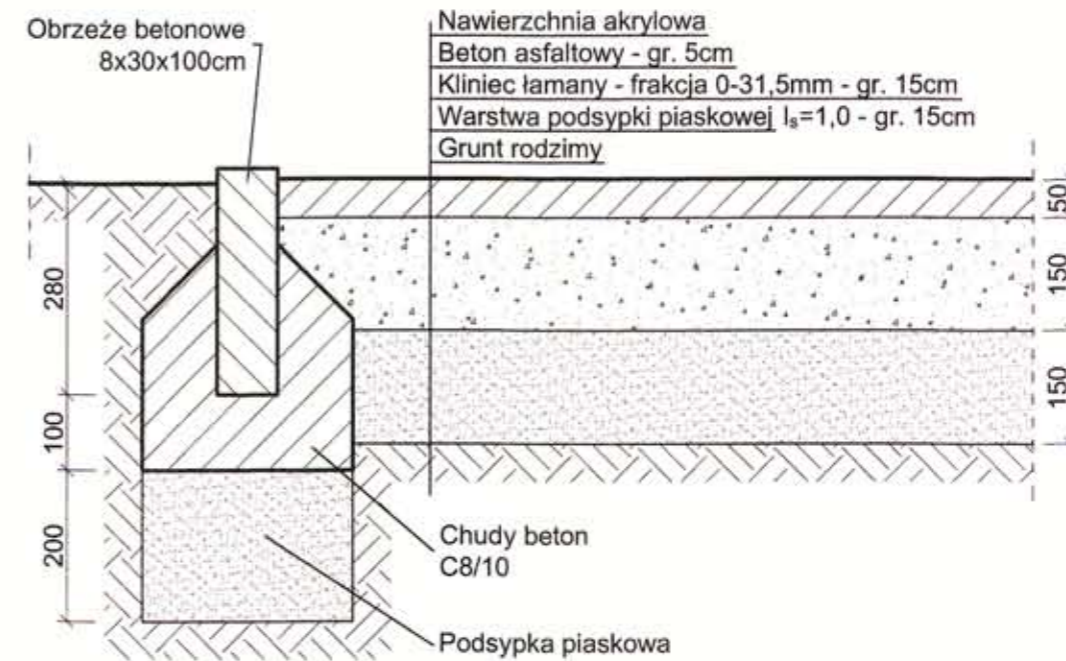

Obrzeża betonowe znajdujące się w odległości 1m od boisk.

 FIRMA "ABS-OCHRONA ŚRODOWISKA" SPÓŁKA Z O.O. <small>45-108 Katowice, ul. Wierzbowa 14, tel. 32 229 61 5</small>	Inwestor: Kompania Węglowa S.A. KWIK „BOBREK-CENTRUM” ul. Łużycka 7 Bytom Nazwa inwestycji: *Remont kompleksu boisk sportowych wraz z infrastrukturą z tytułu usuwania szkód górniczych na terenie Szkoły podstawowej nr 21 w Bytomiu-Karbiu przy ul. Racławickiej 17*				
	Nazwa rysunku: Przekroje przez warstwy nawierzchni boisk oraz bieżni				
Zespół autorski	Nr uprawnień	Specjalność	Data	Podpis	Data opracowania:
Opracował: mgr inż. Agata WOJTALA-KUBECKA	---		20.08.2014	<i>Uly</i>	Sierpień 2014 r.
Opracował: mgr inż. Aleksander KUBECKI	---		20.08.2014	<i>Kubecki</i>	Skala: 1:10
Projektował: inż. Andrzej JEKSA	75/81	konstrukcyjno-budowlana	20.08.2014		Nr rys.: A-3
Sprawdził: mgr inż. Damian JASTRZĘBSKI	86/99	konstrukcyjno-budowlana	20.08.2014	<i>[Signature]</i>	