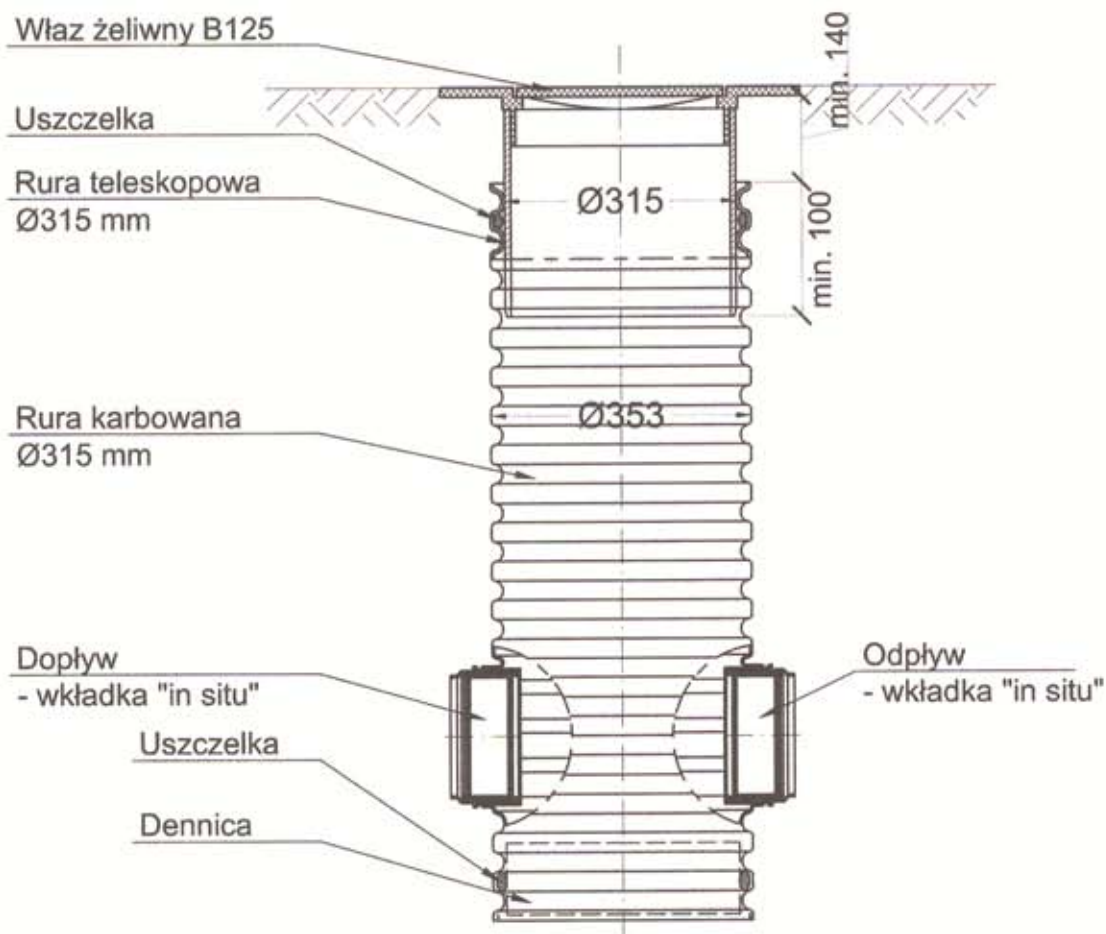

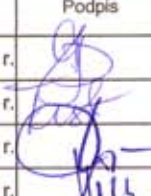


Studzienka Ø315 mm z włazem żeliwnym klasy B125



 FIRMA ABS-OCHRONA ŚRODOWISKA SPÓŁKA Z O.O. <small>40-109 Katowice, ul. Wierzbowa 14, tel. 032 2569015</small>		Inwestor: Kompania Węglowa S.A. KWK „BOBREK-CENTRUM” ul. Łużycka 7 Bytom Nazwa inwestycji: "Remont kompleksu boisk sportowych wraz z infrastrukturą z tytułu usuwania szkód gómiczych na terenie Szkoły podstawowej nr 21 w Bytomiu-Karbiu przy ul. Racławickiej17"			
Nazwa rysunku:					
Studzienka DN315 mm					
Zespół autorski	Nr uprawnień	Specjalność	Data	Podpis	Data opracowania:
Opracowała: mgr inż. Małgorzata DRGAS			20.08.2014 r.		20.08.2014 r.
Opracował: mgr inż. Jarosław TUJSTANOWSKI			20.08.2014 r.		Skala: 1:10
Projektował: inż. Andrzej PACZKOWSKI	87/75	instalacyjno-inżynieryjna	20.08.2014 r.		Nr rys.:
Sprawdził: inż. Leonard KUSZ	74/80	instalacyjno-inżynieryjna	20.08.2014 r.		D - 5