

poziom 0

RAZEM KONDYGNACJA: - zł

Pomieszczenie z rys.	Zakres	Elementy	Obmiar	Jedn.	Cena jedn.	Wartość		
Pomieszczenie 0/1(korytarz)– pow. 104.17 m2 + 2x7.82 m2 (korytarzyk), wys. 2.98 m	Sufit: podwieszany Armstrong Ściany: przygotowanie do malowania; malowanie; do wysokości 1.40 m lamperia (tynk mozaikowy) Podłoga: uzupełnieni ubytków; konserwacja i czyszczenie lastryko (aletrnatywnie płytki gresowe); Oświetlenie: nowe oprawy LED; demontaż obecnych Elektryka: dostosowanie instalacji oświetlenia; włączniki Inne: demontaż i montaż nowych drzwi 14 sz. (80x200) i 6 szt. (poszerzenie z 60 na 70x200); likwidacja otworu drzwiowego w pom. 0/22	sufit podwieszany	119,95	m2		- zł		
		przygotowanie i malowanie ścian	179,73	m2		- zł		
		tynk mozaikowy do 1,4 m (barwa do ustalenia)	178,95	m2		- zł		
		wykonanie posadzki z płytek gresowych (barwa do ustalenia) np. Gres Norwegio 30 x 60	119,95	m2		- zł		
		demontaż drzwi/likwidacja otworu	1	kpl		- zł		
		nowy otwór drzwiowy (80x200)	1	kpl		- zł		
		poszerzenie otworu drzwiowego z drzwi 60 na 70 z dostosowaniem nadproża	6	kpl		- zł		
		dostawa i montaż drzwi DRE Standard 10 kolor orzech	21	kpl		- zł		
		likwidacja witryny wykonanej ze szkła (rama stalowa) - 5.00 x 2.98	1	kpl		- zł		
		nowe oprawy LED z podłączeniem	24	kpl		- zł		
		utylizacja gruzu	1	kpl		- zł		
		Pomieszczenie 0/10 – pow. 22.5m2 (klatka schodowa), wys. 2.98 m	Sufit: przygotowanie pod malowanie; malowanie Ściany: przygotowanie do malowania; malowanie; do wysokości 1.40 m lamperia (tynk mozaikowy); malowanie i tynk bez powierzchni ściany (5.00x2.98 m) Podłoga: uzupełnieni ubytków; konserwacja i czyszczenie lastryko (alteratywnie płytki gresowe)	przygotowanie i malowanie sufitu	4,86	m2		- zł
				przygotowanie i malowanie ścian	14,22	m2		- zł
tynk mozaikowy do 1,4 m (barwa do ustalenia)	12,6			m2		- zł		
wykonanie posadzki z płytek gresowych (barwa do ustalenia) np. Gres Norwegio 30 x 60	23,2			m2		- zł		
SUFIT PODWIESZANY DO MOKRYCH POMIESZCZEŃ	29,92			m2		- zł		
Pomieszczenie 0/2, 0/3, 0/4 i 0/5 (wc)– pow. 10.65, 4.26, 5.9, 9.00 m2	Sufit: przygotowanie pod malowanie; malowanie farbami lateksowymi Ściany: demontaż aktualnej okładziny; pionowanie ścian; przygotowanie do malowania; malowanie farbami lateksowymi; przy umywalce do wysokości ok. 2 m płytki ceramiczne Podłoga: demontaż aktualnej okładziny; poziomowanie; płytki gresowe Oświetlenie: nowe oprawy LED natynkowe; demontaż obecnych Elektryka: dostosowanie instalacji oświetlenia; włączniki; wtyczka pod suszarkę do rąk	demontaż okładzin ściennych i podłogowych	153,25	m2		- zł		
		przygotowanie i malowanie sufitu farbami lateksowymi	30,5	m2		- zł		
		przygotowanie i malowanie ścian farbami lateksowymi	48,08	m2		- zł		
		wykonanie posadzki z płytek gresowych	29,92	m2		- zł		
		wykonanie okładziny z płytek wokół umuwalki	16	m2		- zł		
		demontaż ścianek dzielących kabiny (mur)	42,93	m2		- zł		
		dostawa i montaż nowych kabin wc	7	kpl		- zł		
		nowe oprawy LED z podłączeniem	8	kpl		- zł		
		wyposażenie sanitarne - miska ustępowa	7	kpl		- zł		
		wyposażenie sanitarne - pisuar	4	kpl		- zł		
		wyposażenie sanitarne - umuwalka z baterią	4	kpl		- zł		
		utlizacja gruzu	1	kpl		- zł		
		modyfikacja ini. Wod - kan (wymian pionów i podłączenia)	4	kpl		- zł		
		Pomieszczenie biurowe 0/9 – pow. 41.58 m2 wys. 2.80 m	Sufit: podwieszany np. Armstrong Ściany: przygotowanie do malowania; malowanie; wykucie otworu drzwiowego wraz z dostawą i montażem drzwi 80/200 Podłoga: demontaż wykładziny PCV; uzupełnieni ubytków, nowa wykładzina PCV wraz z listami przyściennymi (ALTERNATYWNIE PANELE) Oświetlenie: dostosowanie instalacji oświetlenia; wymiana opraw na LED	SUFIT PODWIESZANY	41,58	m2		- zł
				przygotowanie i malowanie ścian	76,94	m2		- zł
demontaż okładzin podłogi	41,58			m2		- zł		
dostawa i montaż paneli z listwami	41,58			m2		- zł		
nowe oprawy LED z podłączeniem	8			m2		- zł		
likwidacja ścianki działowej 10 cm z g/k (ok. 3,4*2,8)	9,52			m2		- zł		
dostawa i montaż drzwi DRE Standard 10 kolor orzech	1			kpl		- zł		
nowy otwór drzwiowy (80x200)	1			kpl		- zł		

Kierownik ds. Audytu  
Wewnętrznego  
Krzysztof Kuberek



Pomieszczenie 1/8 (aneks) – pow. 10,35 m2 wys. 2.95 m	Sufit: podwieszany; przygotowanie pod malowanie; malowanie farbami lateksowymi Ściany: demontaż aktualnej okładziny; pionowanie ścian; przygotowanie do malowania; malowanie farbami lateksowymi; opaska z ceramiki między szafkami Podłoga: demontaż aktualnej okładziny; poziomowanie; płytki gresowe Oświetlenie: nowe oprawy LED natynkowe; demontaż obecnych Elektryka: dostosowanie instalacji oświetlenia; wyłączniki; wtyczka pod suszarkę do rąk Inne: instalacji wod-kan	SUFIT PODWIESZANY DO MOKRYCH POMIESZCZEŃ	10,35	m2		-	zł
		demontaż okładzin podłogowych	10,35	m2		-	zł
		przygotowanie i malowanie sufitu farbami lateksowymi	10,35	m2		-	zł
		pionowanie ścian płytą g/k	26,85	m2		-	zł
		przygotowanie i malowanie ścian farbami lateksowymi	36,12	m2		-	zł
		wykonanie posadzki z płytek gresowych	10,35	m2		-	zł
		wykonanie okładziny z płytek między szafkami	4	m2		-	zł
		likwidacja otworu drzwiowego	1	kpl		-	zł
		wykonanie ścianki działowej z g/k	13,28	m2		-	zł
		nowe oprawy LED z podłączeniem	1	kpl		-	zł
		wtyczki/włłączniki elektryczne	5	kpl		-	zł
		modyfikacja ini. Wod - kan (wykonanie nowych podłączeń wod-kan)	1	kpl		-	zł
		Pomieszczenie 1/9 – pow. 36,63 m2 wys. 2.95 m	Sufit: podwieszany typu amstrong Ściany: demontaż aktualnej okładziny; pionowanie ścian; przygotowanie do malowania; malowanie farbami; wykoanaie ściany z cegły Podłoga: demontaż aktualnej okładziny; poziomowanie; wykładzina biurowa Oświetlenie: nowe oprawy LED oraz kinkiety; demontaż obecnego oświetlenia Elektryka: dostosowanie instalacji oświetlenia; wyłącznik i wtyczki	sufit podwieszany	36,63	m2	
pionowanie ścian płytą g/k	74,58			m2		-	zł
przygotowanie i malowanie ścian	61,30			m2		-	zł
wtyczki/włłączniki elektryczne	6			kpl		-	zł
nowe oprawy LED z podłączeniem	4			kpl		-	zł
oprawy typu kinkiet	4			kpl		-	zł
wykonanie okładziny z płytek ceglanych (licówek)	13,28			m2		-	zł
poziomowanie posadzki	36,63			m2		-	zł
dostawa i montaż wykładziny dywanowej do biur	36,63			m2		-	zł
Pomieszczenie 1/11 – pow. 13,81 m2 wys. 2.95 m	Sufit: podwieszany typu amstrong Ściany: demontaż aktualnej okładziny; pionowanie ścian; przygotowanie do malowania; malowanie farbami; Podłoga: demontaż aktualnej okładziny; poziomowanie; wykładzina biurowa Oświetlenie: nowe oprawy LED; demontaż obecnego oświetlenia Elektryka: dostosowanie instalacji oświetlenia; wyłącznik i wtyczki			sufit podwieszany	13,81	m2	
		pionowanie ścian płytą g/k	44,66	m2		-	zł
		przygotowanie i malowanie ścian	44,66	m2		-	zł
		wtyczki/włłączniki elektryczne	3	kpl		-	zł
		nowe oprawy LED z podłączeniem	2	kpl		-	zł
		poziomowanie posadzki	13,81	m2		-	zł
		dostawa i montaż wykładziny dywanowej do biur	13,81	m2		-	zł
		Pomieszczenie 1/12 – pow. 24 m2 wys. 2.95 m	Sufit: podwieszany typu amstrong Ściany: demontaż aktualnej okładziny; pionowanie ścian; przygotowanie do malowania; malowanie farbami; wykoanaie ściany z cegły ;wykonanie ścianki działowej g/k Podłoga: demontaż aktualnej okładziny; poziomowanie; wykładzina biurowa Oświetlenie: nowe oprawy LED oraz kinkiety; demontaż obecnego oświetlenia Elektryka: dostosowanie instalacji oświetlenia; wyłącznik i wtyczki	sufit podwieszany	24,00	m2	
pionowanie ścian płytą g/k	45,14			m2		-	zł
przygotowanie i malowanie ścian	45,14			m2		-	zł
wtyczki/włłączniki elektryczne	5			kpl		-	zł
nowe oprawy LED z podłączeniem	3			kpl		-	zł
oprawy typu kinkiet	2			kpl		-	zł
wykonanie okładziny z płytek ceglanych (licówek)	13,28			m2		-	zł
poziomowanie posadzki	24,00			m2		-	zł
dostawa i montaż wykładziny dywanowej do biur	24,00			m2		-	zł
Pomieszczenie 1/13 – pow. 22,68 m2 wys. 2.95 m	Sufit: podwieszany typu amstrong Ściany: demontaż aktualnej okładziny; pionowanie ścian; przygotowanie do malowania; malowanie farbami; wykoanaie ściany z cegły;wyburzenia Podłoga: demontaż aktualnej okładziny; poziomowanie; wykładzina biurowa Oświetlenie: nowe oprawy LED oraz kinkiety; demontaż obecnego oświetlenia Elektryka: dostosowanie instalacji oświetlenia; wyłącznik i wtyczki			sufit podwieszany	22,68	m2	
		pionowanie ścian płytą g/k	43,01	m2		-	zł
		wyburzenie ścianki działowej	13,28	m2		-	zł
		przygotowanie i malowanie ścian	43,01	m2		-	zł
		wtyczki/włłączniki elektryczne	5	kpl		-	zł
		nowe oprawy LED z podłączeniem	3	kpl		-	zł
		oprawy typu kinkiet	2	kpl		-	zł
		wykonanie okładziny z płytek ceglanych (licówek)	13,28	m2		-	zł
		poziomowanie posadzki	22,68	m2		-	zł
		dostawa i montaż wykładziny dywanowej do biur	22,68	m2		-	zł

Kierownik ds. Audytu  
Wewnętrznego  
  
Krzysztof Kuberek



Pomieszczenie 1/10 (korytarz) – pow. 25 m2 wys. 2.95 m	Sufit: podwieszany Armstrong Ściany: przygotowanie do malowania; malowanie; pionowanie ścian płytą g/k Podłoga: płytki gres Oświetlenie: nowe oprawy LED; demontaż obecnych Elektryka: dostosowanie instalacji oświetlenia; wyłączniki, wtyczki (według wskazania nie więcej niż 5 szt.) Inne: nowe otwory drzwiowe pod skrzydła 80/200; demontaż obecnych drzwi (3 szt.) i dostawa wraz z montażem nowych drzwi 6 sz. (80x200);	sufit podwieszany	25,00	m2		- zł
		pionowanie ścian płytą g/k	100,46	m2		- zł
		przygotowanie i malowanie ścian	100,46	m2		- zł
		wykonanie posadzki z płytek gresowych (barwa do ustalenia) np. Gres Norwegio 30 x 60	25,00	m2		- zł
		demontaż drzwi	3	kpl		- zł
		wykonanie otworu drzwiowego 80/200	2	kpl		- zł
		dostawa i montaż drzwi DRE Standard 10 kolor orzech	6	kpl		- zł
		wtyczki/włłączniki elektryczne	4	kpl		- zł
		nowe oprawy LED z podłączeniem	5	kpl		- zł
		demontaż witryny drzwiowej (180/295)	1	kpl		- zł
		wykonanie ścianki działowej z g/k w miejsce witryny	1	kpl		- zł
		utylizacja gruzu	1	kpl		- zł
		dostawa i montaż drzwi (min. 90/200) np. DRE Standard 10 kolor orzech lub innego modelu kolorystyką uzgodnioną z Zamawiającym, z zabezpieczeniem dostępu np. elektrozamek, domofon	1	kpl		- zł
		Pomieszczenie 1/7 (wc) – pow. 13,81 m2 wys. 2.95 m	Sufit: podwieszany; przygotowanie pod malowanie; malowanie farbami lateksowymi Ściany: demontaż aktualnej okładziny; pionowanie ścian; przygotowanie do malowania; malowanie farbami lateksowymi; przy umywalce do wysokości ok. 1.6 m płytki ceramiczne Podłoga: demontaż aktualnej okładziny; poziomowanie; płytki gresowe Oświetlenie: nowe oprawy LED natynkowe; demontaż obecnych Elektryka: dostosowanie instalacji oświetlenia; wyłączniki; wtyczka pod suszarkę do rąk Inne: instalacji wod-kan; dostawa i biały montaż - stelaż poddykowy; kabiny murowane; osadzenie drzwi do kabin;	SUFIT PODWIESZANY DO MOKRYCH POMIESZCZEŃ	13,81	m2
demontaż okładzin podłogowych	13,81			m2		- zł
przygotowanie i malowanie sufitu farbami lateksowymi	13,81			m2		- zł
pionowanie ścian płytą g/k	44,66			m2		- zł
przygotowanie i malowanie ścian farbami lateksowymi	75,28			m2		- zł
wykonanie posadzki z płytek gresowych	13,81			m2		- zł
wykonanie okładziny z płytek ściana z umywalkami+obłożenie stelaży	18,68			m2		- zł
wykonanie kabin z bloczków komórkowych wraz z wykończeniem pod malowanie (wewnętrzne wymiary kabiny 120/120)	3			kpl		- zł
wykonanie blatu (200/60) (np. z bloczków komórkowych) pod dwie umywalki wraz z okładziną ceramiczną	1			kpl		- zł
dostawa i montaż lustra podświetlanego 150/60	1			kpl		- zł
dostawa i montaż drzwi kabinowych (70/200)	3			kpl		- zł
nowe oprawy LED z podłączeniem	4			kpl		- zł
wtyczki/włłączniki elektryczne	3			kpl		- zł
wyposażenie sanitarne - miska ustępowa/stelaż podtyków	3			kpl		- zł
wyposażenie sanitarne - umywalka nadblatowa z baterią	2			kpl		- zł
utylizacja gruzu	1			kpl		- zł
modyfikacja ini. Wod - kan (wykonanie nowych podłączeń wod-kan)	1			kpl		- zł

Kierownik ds. Audytu  
Wewnętrznego  
*Krzysztof Kuberek*  
Krzysztof Kuberek



poziom 1

RAZEM KONDYGNACJA:

Pomieszczenie z rys.	Zakres	Elementy	Obmiar	Jedn.	Cena jedn.	Wartość
Pomieszczenie 1/2 (korytarz) – pow. 58.42 m <sup>2</sup> + 2x7.05 m <sup>2</sup> (korytarzyk), wys. 2.95 m	Sufit: podwieszany Armstrong Ściany: przygotowanie do malowania; malowanie; do wysokości 1.40 m lamperia (tynk mozaikowy) Podłoga: uzupełnieni ubytków; konserwacja i czyszczenie lastryko (aletrnatywnie płytki gresowe); Oświetlenie: nowe oprawy LED; demontaż obecnych Elektryka: dostosowanie instalacji oświetlenia; włączniki, wtyczki; rozd. elektryczna Inne: demontaż i montaż nowych drzwi 3 sz. (80x200); 5 szt. (poszerzenie z 60 na 70x200); demontaż i montaż nowych drzwi 1 sz. (115x200)	sufit podwieszany	72,52	m2		- zł
		przygotowanie i malowanie ścian	121,81	m2		- zł
		tynk mozaikowy do 1,4 m (barwa do ustalenia)	96,91	m2		- zł
		wykonanie posadzki z płytek gresowych (barwa do ustalenia) np. Gres Norwegio 30 x 60	72,52	m2		- zł
		demontaż drzwi	9	kpl		- zł
		poszerzenie otworu drzwiowego z drzwi 60 na 70 z dostosowaniem nadproża (ściana 40 cm w 1 przyodku reszta ściana działowa 12 cm)	5	kpl		- zł
		dostawa i montaż drzwi DRE Standard 10 kolor orzech	8	kpl		- zł
		dostawa i montaż drzwi 60 (kolor orzech)	1	kpl		- zł
		dostaw i montaż drzwi pod skrzydło 115 (dwuskrzydłowe)	1	kpl		- zł
		nowe oprawy LED z podłączeniem	18	kpl		- zł
		utilizacja gruzu	1	kpl		- zł
		Pomieszczenie 1/1 – pow. 22.5m <sup>2</sup> (klatka schodowa), wys. 2.98 m	Sufit: przygotowanie pod malowanie; malowanie Ściany: przygotowanie do malowania; malowanie; do wysokości 1.40 m lamperia (tynk mozaikowy); Podłoga: uzupełnieni ubytków; konserwacja i czyszczenie lastryko Oświetlenie: nowe oprawy LED natynkowe – 2 szt.; demontaż obecnych	przygotowanie i malowanie sufitu	17,15	m2
przygotowanie i malowanie ścian	7,22			m2		- zł
tynk mozaikowy do 1,4 m (barwa do ustalenia)	19,6			m2		- zł
wykonanie posadzki z płytek gresowych (barwa do ustalenia) np. Gres Norwegio 30 x 60	38,25			m2		- zł
nowe oprawy LED z podłączeniem	2			kpl		- zł
Pomieszczenie 1/24 i 1/24'; 1/16 i 1/16' – pow. 22.5m <sup>2</sup> wys. 2.80 m	Sufit: przygotowanie pod malowanie; malowanie Podłoga: dotyczy pom. 1/24 i 1/24' demontaż wykładziny PCV; uzupełnieni ubytków, nowa wykładzina PCV wraz z listami przyściennymi (ALTERNATYWNIE PANELE) Ściany: przygotowanie do malowania; malowanie; Oświetlenie: dostosowanie instalacji oświetlenia	przygotowanie i malowanie sufitu	41,31	m2		- zł
		przygotowanie i malowanie ścian	92,09	m2		- zł
		demontaż okładzin podłogi	41,31	m2		- zł
		dostawa i montaż paneli z listwami	41,31	m2		- zł
		nowe oprawy LED z podłączeniem	5	kpl		- zł
Pomieszczenie 1/19,1/20,1/21,1/22 i 1/23 – pow. 4x 13.68 i 17.91 m <sup>2</sup> wys. 2.80 m	Sufit: przygotowanie pod malowanie; malowanie Ściany: przygotowanie do malowania; malowanie Podłoga: demontaż wykładziny PCV; uzupełnieni ubytków, nowa wykładzina PCV wraz z listami przyściennymi (ALTERNATYWNIE PANELE) Oświetlenie: dostosowanie instalacji oświetlenia; wymiana opraw na LED	przygotowanie i malowanie sufitu	72,63	m2		- zł
		przygotowanie i malowanie ścian	179,15	m2		- zł
		demontaż okładzin podłogi	72,63	m2		- zł
		dostawa i montaż paneli z listwami	72,63	m2		- zł
Pomieszczenie 1/25,1/25' i 1/25 – pow. 20.25, 13.81, 13.68 m <sup>2</sup> ,	Sufit: przygotowanie pod malowanie; malowanie Ściany: przygotowanie do malowania; malowanie	przygotowanie i malowanie sufitu	47,74	m2		- zł
		przygotowanie i malowanie ścian	212,52	m2		- zł
Pomieszczenie 1/3, 1/4, 1/5,1/6 (wc) – pow. 11.15, 4.34, 5.95, 9.06 m <sup>2</sup> wys. 2.95 m	Sufit: przygotowanie pod malowanie; malowanie farbami lateksowymi Ściany: demontaż aktualnej okładziny; pionowanie ścian; przygotowanie do malowania; malowanie farbami lateksowymi; przy umywalce do wysokości ok. 1.6 m płytki ceramiczne Podłoga: demontaż aktualnej okładziny; poziomowanie; płytki gresowe Oświetlenie: nowe oprawy LED natynkowe; demontaż obecnych Elektryka: dostosowanie instalacji oświetlenia; włączniki; wtyczka pod suszarkę do rąk Inne: modyfikacja instalacji wod-kan (stalowe; pcv; zeliwo); dostawa i biały montaż w każdym 1 x umywalka z baterią, 2x kabiny, 2 x miska ustępowa; po 2 x pisuar w pom. 1/3 i 1/6 (łącznie 4 szt.); w pom. 1/4 (1 x umywalka z baterią, 1 x kabina, jedna miska ustępowa); demontaż i wymiana pionów kanalizacyjnych wraz z odcjęściami;	SUFIT PODWIESZANY DO MOKRYCH POMIESZCZEŃ	30,5	m2		- zł
		demontaż okładzin ściennych i podłogowych	153,25	m2		- zł
		przygotowanie i malowanie sufitu farbami	30,5	m2		- zł
		przygotowanie i malowanie ścian farbami	48,08	m2		- zł
		wykonanie posadzki z płytek gresowych	30,5	m2		- zł
		wykonanie okładziny z płytek wokół umuwalki	18	m2		- zł
		demontaż ścianek dzielących kabiny (mur)	42,93	m2		- zł
		dostawa i montaż nowych kabin wc	8	kpl		- zł
		nowe oprawy LED z podłączeniem	6	kpl		- zł
		wyposażenie sanitarne - miska ustępowa	7	kpl		- zł
		wyposażenie sanitarne - pisuar	4	kpl		- zł
		wyposażenie sanitarne - umuwalka z baterią	4	kpl		- zł
		utilizacja gruzu	1	kpl		- zł
modyfikacja ini. Wod - kan (wymian pionów i podłączenia)	4	kpl		- zł		

Kierownik ds. Audytu  
Wewnętrznego  
*Krzysztof Kuberek*  
Krzysztof Kuberek



RAZEM Robota:

- zł

## DODATKOWO

RAZEM KONDYGNACJA: - zł

Pomieszczenie z rys.	Zakres	Elementy	Obmiar	Jedn.	Cena jedn.	Wartość
Balustrada schodowa	8 szt. (każda ok. 3.40x0.94) - czyszczenie oraz zabezpieczenie lakierami poręczy schodowej drewnianej	balustrada drewniana	25,57	m2		- zł
pom. 1/25 - balkon nad cechownią	Podłoga: uzupełnieni ubytków; konserwacja i czyszczenie lastryko, alternatywnie płytki	plytki gresowe	80,22	m2		- zł
schody zewnętrzne wejścia do budynku	schody zewnętrzne	skucie starej okładziny; utylizacja gruzu; przygotowanie podłoża, poziomowanie; płytki antypoślizgowe (alternatywnie kostka betonowa)	14,16	m2		- zł
Transport ręczny mebli biurowych na odcinek ok. 50 m		transport ręczny	13	kpl		- zł
poziom 1 i poziom 0 - wejście do korytarzyków z holu	4 x drewniane ościeżnice (115x205)	likwidacja ościeżnicy; uzupełnienie narożników; osadzenie narożników	4	kpl		- zł

## poziom 2

RAZEM KONDYGNACJA: - zł

Pomieszczenie z rys.	Zakres	Elementy	Obmiar	Jedn.	Cena jedn.	Wartość
Pomieszczenie 2/1 – pow. 22.5m2 (klatka schodowa), wys. 4.30 m	Sufit: przygotowanie pod malowanie; malowanie Ściany: przygotowanie do malowania; malowanie; do wysokości 1.40 m lamperia (tynk mozaikowy); malowanie Podłoga: uzupełnieni ubytków; konserwacja i czyszczenie lastryko, alternatywnie płytki; Oświetlenie: nowe oprawy LED natynkowe – 2 szt.; demontaż obecnych	przygotowanie i malowanie sufitu	22,5	m2		- zł
		przygotowanie i malowanie ścian	40,6	m2		- zł
		tynk mozaikowy do 1,4 m (barwa do ustalenia)	19,6	m2		- zł
		wykonanie posadzki z płytek gresowych (barwa do ustalenia) - np. Gres Norwegio 30 x 60	38,25	m2		- zł
		nowe oprawy LED z podłączeniem	2	kpl		- zł
Pomieszczenie 2/26 (korytarz) – pow. 88.53 m2, wys. 2.80 m	Sufit: podwieszany Armstrong Ściany: przygotowanie do malowania; malowanie; do wysokości 1.40 m lamperia (tynk mozaikowy) Podłoga: uzupełnieni ubytków; konserwacja i czyszczenie lastryko; Oświetlenie: nowe oprawy LED; demontaż obecnych Elektryka: dostosowanie instalacji oświetlenia; włączniki Inne: demontaż i montaż nowych drzwi 19 szt. (80x200); 2 szt. (poszerzenie z 60 na 70x200); wykonanie otworu drzwiowego pod drzwi 80x200 z ich osadzeniem – 1 szt.; likwidacja otworu drzwiowego w pomieszczeniu 2/4 i 2/13 – 2 szt.	sufit podwieszany	88,53	m2		- zł
		przygotowanie i malowanie ścian	120,11	m2		- zł
		tynk mozaikowy do 1,4 m (barwa do ustalenia)	126,03	m2		- zł
		wykonanie posadzki z płytek gresowych (barwa do ustalenia) - np. Gres Norwegio 30 x 60	88,53	m2		- zł
		demontaż drzwi	23	kpl		- zł
		poszerzenie otworu drzwiowego z dostosowaniem nadproża (ściana 40 cm)	2	kpl		- zł
		dostawa i montaż drzwi DRE Standard 10 kolor orzech	21	kpl		- zł
		wykonanie otworu drzwiowego pod skrzydło 80	1	kpl		- zł
		nowe oprawy LED z podłączeniem	20	kpl		- zł
		likwidacja otworu drzwiowego	3,20	m2		- zł
utylizacja gruzu	1	kpl		- zł		

Kierownik ds. Audytu  
Wewnętrznego  
*Kuberek*  
Krzysztof Kuberek



Pomieszczenie biurowe 2/23 i 2/22 – pow. 13.82 i 27.63 m <sup>2</sup> , wys. 2.80 m	Sufit: przygotowanie pod malowanie; malowanie Ściany: przygotowanie do malowania; malowanie; likwidacja otworu drzwiowego oraz części ścianki działowej; odtworzenie otworu drzwiowego na hol wraz z dostawą i montażem drzwi (drzwi zostały uwzględnione w kalkulacjach z pom. 2/26); wykonania ścianki GK w pom. 2/22 (przystonice szklane) ściany serwerowni. Podłoga: demontaż wykładziny PCV; uzupełnieni ubytków, nowa wykładzina PCV wraz z listami przyściennymi (alternatywnie panele); Oświetlenie: nowe oprawy natynkowe LED - 6 szt.; demontaż obecnych Elektryka: dostosowanie instalacji oświetlenia; wykonania nowego podłączenia z rozdzielni z korytarza	przygotowanie i malowanie sufitu	41,45	m <sup>2</sup>	-	zł
		przygotowanie i malowanie ścian	50,97	m <sup>2</sup>	-	zł
		demontaż okładzin podłogi	41,45	m <sup>2</sup>	-	zł
		dostawa i montaż paneli z listwami	41,45	m <sup>2</sup>	-	zł
		nowe oprawy LED z podłączeniem	7	kpl	-	zł
		wykonanie ścianek z g/k	16,80	m <sup>2</sup>	-	zł
		likwidacja ścianki działowej	8,68	m <sup>2</sup>	-	zł
		instalacja elektryczna - wyprowadzenie zasilania z rozdzielni (odcinek do 50 m)	1	kpl	-	zł
		utilizacja gruzu	1	kpl	-	zł
		Pomieszczenie biurowe 2/17 i 2/16 – pow. 29.08 i 13.68 m <sup>2</sup> , wys. 2.80 m	Sufit: przygotowanie pod malowanie; malowanie Ściany: przygotowanie do malowania; malowanie; odtworzenie drzwi wraz z montażem do pom. 2/15. Podłoga: demontaż wykładziny PCV; uzupełnieni ubytków, nowa wykładzina PCV wraz z listami przyściennymi (alternatywnie panele); Elektryka: dostosowanie instalacji oświetlenia, nowe oprawy LED	przygotowanie i malowanie sufitu	42,76	m <sup>2</sup>
przygotowanie i malowanie ścian	105,01			m <sup>2</sup>	-	zł
demontaż okładzin podłogi	42,76			m <sup>2</sup>	-	zł
dostawa i montaż paneli z listwami	42,76			m <sup>2</sup>	-	zł
nowe oprawy LED z podłączeniem	7			kpl	-	zł
wykonanie otworu drzwiowego pod skrzydło 80 i montaż i dostawą drzwi	1			kpl	-	zł
Pomieszczenie biurowe 2/15 – pow. 17.39 m <sup>2</sup> , wys. 2.80 m	Sufit: przygotowanie pod malowanie; malowanie Ściany: przygotowanie do malowania; malowanie Podłoga: demontaż wykładziny PCV; uzupełnieni ubytków, nowa wykładzina PCV wraz z listami przyściennymi (alternatywnie panele); Elektryka: dostosowanie instalacji oświetlenia, nowe oprawy LED			przygotowanie i malowanie sufitu	17,39	m <sup>2</sup>
		przygotowanie i malowanie ścian	39,50	m <sup>2</sup>	-	zł
		demontaż okładzin podłogi	17,39	m <sup>2</sup>	-	zł
		dostawa i montaż paneli z listwami	17,39	m <sup>2</sup>	-	zł
Pomieszczenie biurowe 2/14 – pow. 11.76 m <sup>2</sup> , wys. 2.80 m	Sufit: przygotowanie pod malowanie; malowanie Ściany: przygotowanie do malowania; malowanie Podłoga: demontaż wykładziny PCV; uzupełnieni ubytków, nowa wykładzina PCV wraz z listami przyściennymi (alternatywnie panele); Elektryka: dostosowanie instalacji oświetlenia, nowe oprawy LED	nowe oprawy LED z podłączeniem	3	kpl	-	zł
		przygotowanie i malowanie sufitu	11,76	m <sup>2</sup>	-	zł
		przygotowanie i malowanie ścian	31,58	m <sup>2</sup>	-	zł
		demontaż okładzin podłogi	11,76	m <sup>2</sup>	-	zł
		dostawa i montaż paneli z listwami	11,76	m <sup>2</sup>	-	zł
Pomieszczenie biurowe 2/13 – pow. 14.96 m <sup>2</sup> , wys. 2.80 m	Sufit: przygotowanie pod malowanie; malowanie Ściany: przygotowanie do malowania; malowanie Podłoga: demontaż wykładziny PCV; uzupełnieni ubytków, nowa wykładzina PCV wraz z listami przyściennymi (alternatywnie panele); Elektryka: dostosowanie instalacji oświetlenia, nowe oprawy LED Inne: likwidacja otworu drzwiowego wyjściowego	nowe oprawy LED z podłączeniem	2	kpl	-	zł
		przygotowanie i malowanie sufitu	14,96	m <sup>2</sup>	-	zł
		przygotowanie i malowanie ścian	39,65	m <sup>2</sup>	-	zł
		demontaż okładzin podłogi	14,96	m <sup>2</sup>	-	zł
		dostawa i montaż paneli z listwami	14,96	m <sup>2</sup>	-	zł
		nowe oprawy LED z podłączeniem	2	kpl	-	zł
Pomieszczenie biurowe 2/12 pow. 13.82 m <sup>2</sup> , wys. 2.80 m	Sufit: przygotowanie pod malowanie; malowanie Ściany: przygotowanie do malowania; malowanie Podłoga: demontaż wykładziny PCV; uzupełnieni ubytków, nowa wykładzina PCV wraz z listami przyściennymi (alternatywnie panele); Elektryka: dostosowanie instalacji oświetlenia, nowe oprawy LED	likwidacja otworu drzwiowego	1,60	m <sup>2</sup>	-	zł
		przygotowanie i malowanie sufitu	13,82	m <sup>2</sup>	-	zł
		przygotowanie i malowanie ścian	38,09	m <sup>2</sup>	-	zł
		demontaż okładzin podłogi	13,82	m <sup>2</sup>	-	zł
		dostawa i montaż paneli z listwami	13,82	m <sup>2</sup>	-	zł
Pomieszczenie biurowe 2/11 pow. 13.82 m <sup>2</sup> , wys. 2.80 m	Sufit: przygotowanie pod malowanie; malowanie Ściany: przygotowanie do malowania; malowanie Podłoga: demontaż wykładziny PCV; uzupełnieni ubytków, nowa wykładzina PCV wraz z listami przyściennymi (alternatywnie panele); Elektryka: dostosowanie instalacji oświetlenia, nowe oprawy LED	nowe oprawy LED z podłączeniem	2	kpl	-	zł
		przygotowanie i malowanie sufitu	13,82	m <sup>2</sup>	-	zł
		przygotowanie i malowanie ścian	38,09	m <sup>2</sup>	-	zł
		demontaż okładzin podłogi	13,82	m <sup>2</sup>	-	zł
		dostawa i montaż paneli z listwami	13,82	m <sup>2</sup>	-	zł
		nowe oprawy LED z podłączeniem	2	kpl	-	zł

Kierownik ds. Audytu  
Wewnętrznego  
  
Krzysztof Kuberek




Pomieszczenie biurowe 2/10 pow. 13,68 m <sup>2</sup> , wys. 2,80 m	Sufit: przygotowanie pod malowanie; malowanie Ściany: przygotowanie do malowania; malowanie Podłoga: demontaż wykładziny PCV; uzupełnieni ubytków, nowa wykładzina PCV wraz z listami przyściennymi (alternatywnie panele); Elektryka: dostosowanie instalacji oświetlenia, nowe oprawy LED	przygotowanie i malowanie sufitu	13,68	m <sup>2</sup>		- zł
		przygotowanie i malowanie ścian	37,92	m <sup>2</sup>		- zł
		demontaż okładzin podłogi	13,68	m <sup>2</sup>		- zł
		dostawa i montaż paneli z listwami	13,68	m <sup>2</sup>		- zł
		nowe oprawy LED z podłączeniem	2	kpl		- zł
Pomieszczenie biurowe 2/9 pow. 13,68 m <sup>2</sup> , wys. 2,80 m	Sufit: przygotowanie pod malowanie; malowanie Ściany: przygotowanie do malowania; malowanie Podłoga: demontaż wykładziny PCV; uzupełnieni ubytków, nowa wykładzina PCV wraz z listami przyściennymi (alternatywnie panele); Elektryka: dostosowanie instalacji oświetlenia, nowe oprawy LED LIWIDACJA OTWORU DRZWIOWEGO POM. 2/9 I 2/8	przygotowanie i malowanie sufitu	13,68	m <sup>2</sup>		- zł
		przygotowanie i malowanie ścian	37,92	m <sup>2</sup>		- zł
		demontaż okładzin podłogi	13,68	m <sup>2</sup>		- zł
		dostawa i montaż paneli z listwami	13,68	m <sup>2</sup>		- zł
		likwidacja otworu drzwiowego	1,60	m <sup>2</sup>		- zł
nowe oprawy LED z podłączeniem	2	kpl		- zł		
Pomieszczenie biurowe 2/8 pow. 19,57 m <sup>2</sup> , wys. 2,80 m	Sufit: przygotowanie pod malowanie; malowanie Ściany: przygotowanie do malowania; malowanie Podłoga: demontaż wykładziny PCV; uzupełnieni ubytków, nowa wykładzina PCV wraz z listami przyściennymi (alternatywnie panele); Elektryka: dostosowanie instalacji oświetlenia, nowe oprawy LED	przygotowanie i malowanie sufitu	19,57	m <sup>2</sup>		- zł
		przygotowanie i malowanie ścian	42,55	m <sup>2</sup>		- zł
		demontaż okładzin podłogi	19,57	m <sup>2</sup>		- zł
		dostawa i montaż paneli z listwami	19,57	m <sup>2</sup>		- zł
		nowe oprawy LED z podłączeniem	3	kpl		- zł
Pomieszczenie biurowe 2/6 pow. 19,57 m <sup>2</sup> , wys. 2,80 m	Sufit: przygotowanie pod malowanie; malowanie Ściany: przygotowanie do malowania; malowanie Podłoga: demontaż wykładziny PCV; uzupełnieni ubytków, nowa wykładzina PCV wraz z listami przyściennymi (alternatywnie panele); Elektryka: dostosowanie instalacji oświetlenia, nowe oprawy LED	przygotowanie i malowanie sufitu	19,57	m <sup>2</sup>		- zł
		przygotowanie i malowanie ścian	42,55	m <sup>2</sup>		- zł
		demontaż okładzin podłogi	19,57	m <sup>2</sup>		- zł
		dostawa i montaż paneli z listwami	19,57	m <sup>2</sup>		- zł
		nowe oprawy LED z podłączeniem	3	kpl		- zł
Pomieszczenie biurowe 2/5 pow. 13,68 m <sup>2</sup> , wys. 2,80 m	Sufit: przygotowanie pod malowanie; malowanie Ściany: przygotowanie do malowania; malowanie Podłoga: demontaż wykładziny PCV; uzupełnieni ubytków, nowa wykładzina PCV wraz z listami przyściennymi (alternatywnie panele); Elektryka: dostosowanie instalacji oświetlenia, nowe oprawy LED LIWIDACJA OTWORU DRZWIOWEGO POM. 2/5 I 2/6	przygotowanie i malowanie sufitu	13,68	m <sup>2</sup>		- zł
		przygotowanie i malowanie ścian	37,92	m <sup>2</sup>		- zł
		demontaż okładzin podłogi	13,68	m <sup>2</sup>		- zł
		dostawa i montaż paneli z listwami	13,68	m <sup>2</sup>		- zł
		likwidacja otworu drzwiowego	1,60	m <sup>2</sup>		- zł
nowe oprawy LED z podłączeniem	2	kpl		- zł		
Pomieszczenie biurowe 2/4 pow. 27,77 m <sup>2</sup> , wys. 2,80 m	Sufit: przygotowanie pod malowanie; malowanie Ściany: przygotowanie do malowania; malowanie Podłoga: demontaż wykładziny PCV; uzupełnieni ubytków, nowa wykładzina PCV wraz z listami przyściennymi (alternatywnie panele); Elektryka: dostosowanie instalacji oświetlenia, nowe oprawy LED LIWIDACJA OTWORU DRZWIOWEGO	przygotowanie i malowanie sufitu	27,77	m <sup>2</sup>		- zł
		przygotowanie i malowanie ścian	52,74	m <sup>2</sup>		- zł
		demontaż okładzin podłogi	27,77	m <sup>2</sup>		- zł
		dostawa i montaż paneli z listwami	27,77	m <sup>2</sup>		- zł
		likwidacja otworu drzwiowego	1,60	m <sup>2</sup>		- zł
nowe oprawy LED z podłączeniem	5	kpl		- zł		

Kierownik ds. Audytu  
Wewnętrznego  
  
Krzysztof Kuberek

Pomieszczenie 2/3 – pow. 18,43 m <sup>2</sup> wys. 2.80 m	Sufit: przygotowanie pod malowanie; malowanie farbami lateksowymi Ściany: demontaż aktualnej okładziny; pionowanie ścian; przygotowanie do malowania; malowanie farbami lateksowymi; przy umywalce do wysokości ok.2 m płytki ceramiczne Podłoga: demontaż aktualnej okładziny; poziomowanie; płytki gresowe Oświetlenie: nowe oprawy LED natynkowe; demontaż obecnych Elektryka: dostosowanie instalacji oświetlenia; włączniki; wtyczka pod suszarkę do rąk Inne: modyfikacja instalacji wod-kan (stalowej; pcv; żeliwo); dostawa i biały montaż ( 2 x umywalka z baterią, 3x kabiny, 3xmiska ustępowa;; demontaż i wymiana pionów kanalizacyjnych wraz z odejściami;	SUFIT PODWIESZANY DO MOKRYCH POMIESZCZEŃ	18,43	m2		- zł
		demontaż okładzin ściennych i podłogowych	52,34	m2		- zł
		przygotowanie i malowanie sufitu farbami lateksowymi	20,25	m2		- zł
		przygotowanie i malowanie ścian farbami lateksowymi	41,29	m2		- zł
		wykonanie posadzki z płytek gresowych	20,25	m2		- zł
		wykonanie okładziny z płytek wokół umywalki	5	m2		- zł
		demontaż ścianek dzielących kabiny (mur)	15	m2		- zł
		dostawa i montaż nowych кабин wc	3	kpl		- zł
		nowe oprawy LED z podłączeniem	3	kpl		- zł
		wyposażenie sanitarne - miska ustępowa	3	kpl		- zł
		wyposażenie sanitarne - umywalka z baterią	2	kpl		- zł
		utilizacja gruzu	1	kpl		- zł
		modyfikacja ini. Wod - kan (wymian pionów i podłączenia)	1	kpl		- zł
		Pomieszczenie 2/24 – pow. 17,64 m <sup>2</sup> wys. 2.80 m	Sufit: przygotowanie pod malowanie; malowanie farbami lateksowymi Ściany: demontaż aktualnej okładziny; pionowanie ścian; przygotowanie do malowania; malowanie farbami lateksowymi; przy umywalce do wysokości ok.2 m płytki ceramiczne Podłoga: demontaż aktualnej okładziny; poziomowanie; płytki gresowe Oświetlenie: nowe oprawy LED natynkowe; demontaż obecnych Elektryka: dostosowanie instalacji oświetlenia; włączniki; wtyczka pod suszarkę do rąk Inne: modyfikacja instalacji wod-kan (stalowej; pcv; żeliwo); dostawa i biały montaż ( 1 x umywalka z baterią, 3x kabiny, 3xmiska ustępowa; 2 x pisuar; demontaż i wymiana pionów kanalizacyjnych wraz z odejściami;	SUFIT PODWIESZANY DO MOKRYCH POMIESZCZEŃ	20,70	m2
demontaż okładzin ściennych i podłogowych	53,19			m2		- zł
przygotowanie i malowanie sufitu farbami lateksowymi	20,70			m2		- zł
przygotowanie i malowanie ścian farbami lateksowymi	56,41			m2		- zł
wykonanie posadzki z płytek gresowych	20,25			m2		- zł
wykonanie okładziny z płytek wokół umywalki	4			m2		- zł
demontaż ścianek dzielących kabiny (mur)	15,00			m2		- zł
dostawa i montaż nowych кабин wc	3			kpl		- zł
nowe oprawy LED z podłączeniem	3			kpl		- zł
wyposażenie sanitarne - miska ustępowa	3			kpl		- zł
wyposażenie sanitarne - pisuar	2			kpl		- zł
wyposażenie sanitarne - umywalka z baterią	1			kpl		- zł
utilizacja gruzu	1			kpl		- zł
modyfikacja ini. Wod - kan (wymian pionów i podłączenia)	1			kpl		- zł

Kierownik ds. Audytu  
Wewnętrznego  
*Kuberek*  
Krzysztof Kuberek



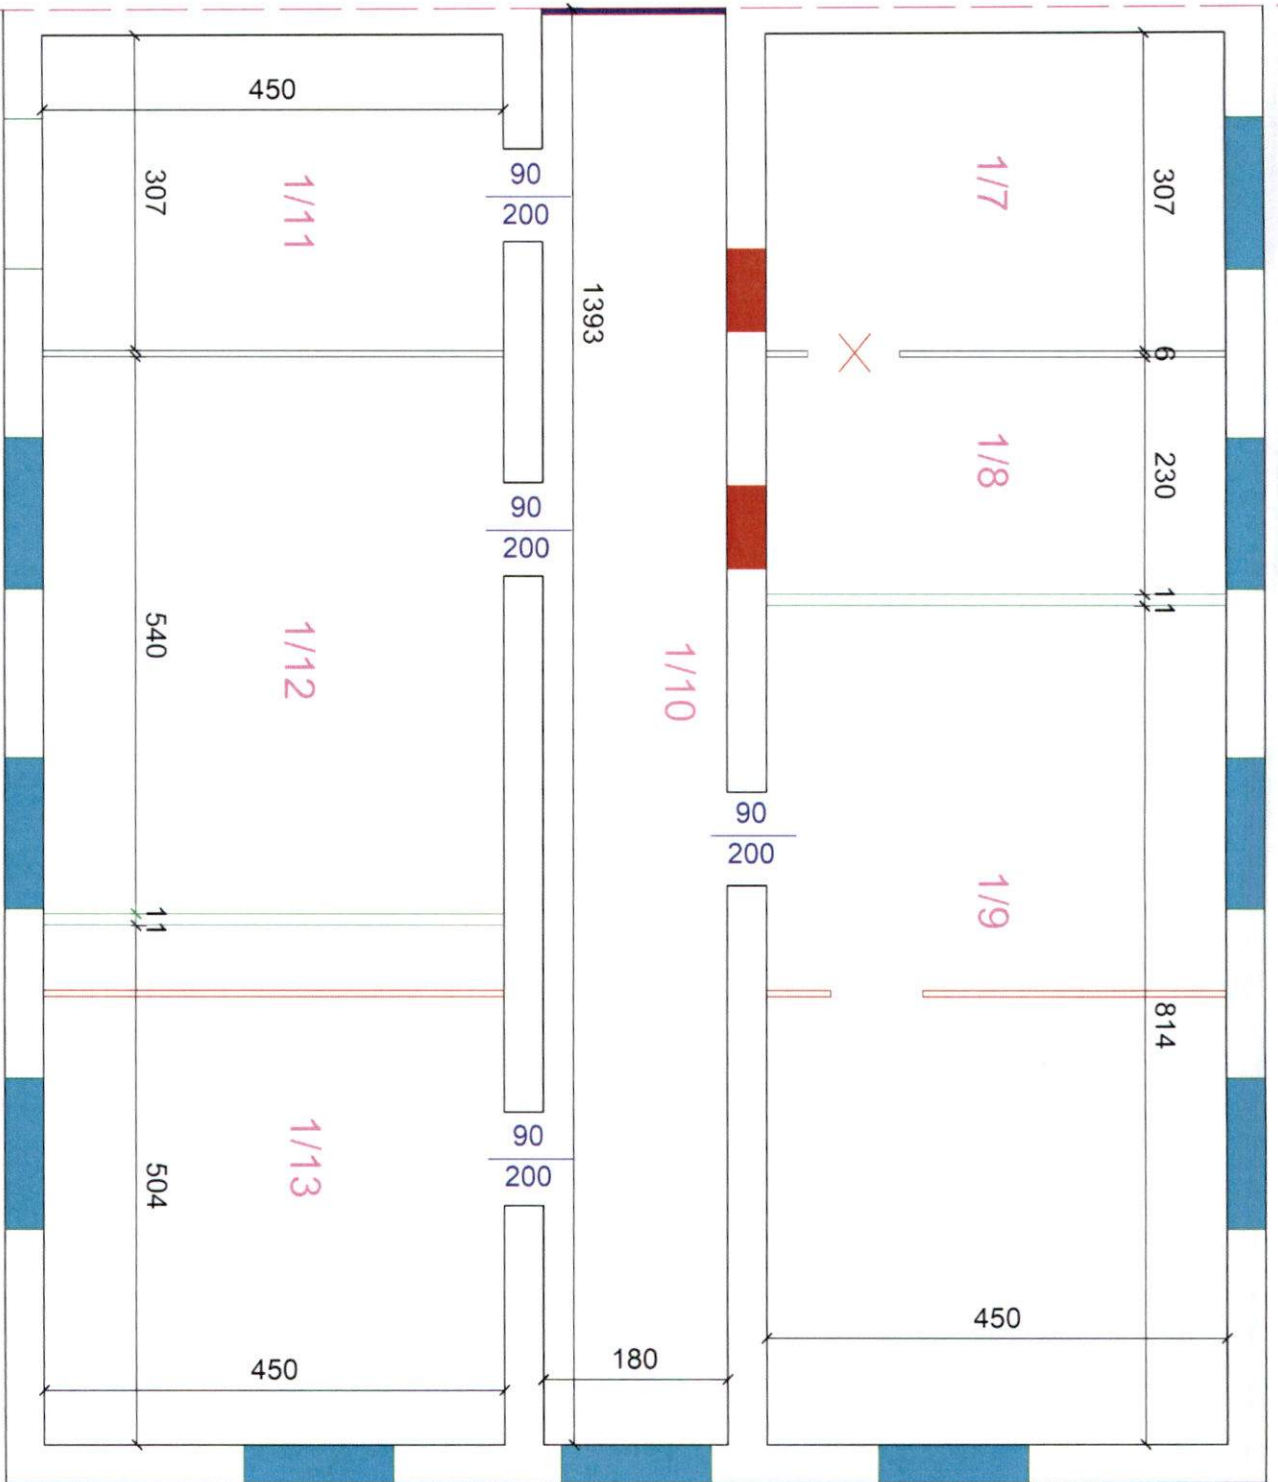


1:50

Kierownik ds. Audytu  
Wewnętrznego  
*Krzysztof Kuberek*  
Krzysztof Kuberek




# Schody zewnętrzne

Rzut poziomy

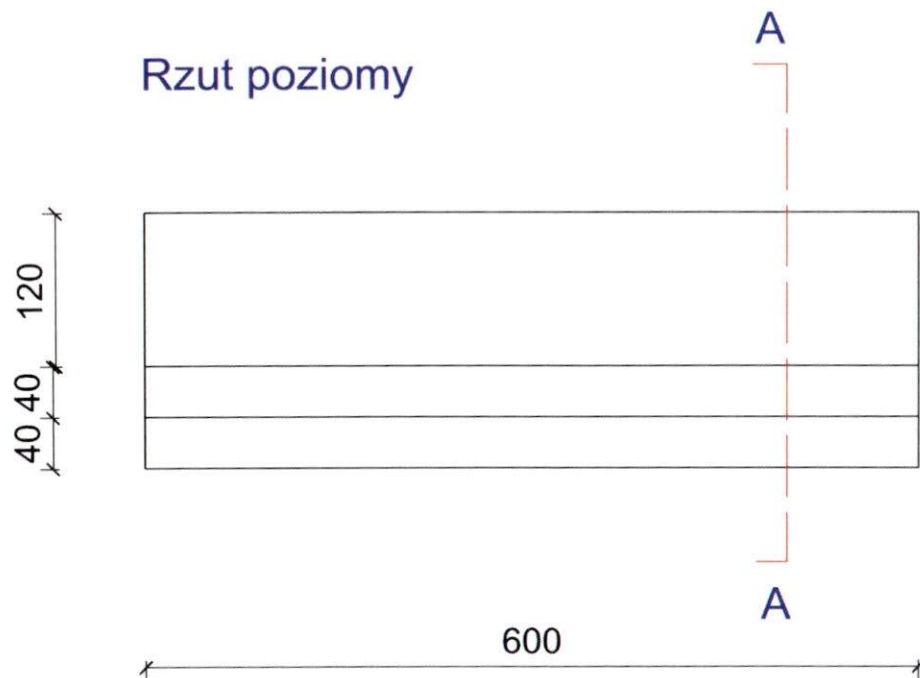

Przekrój A-A

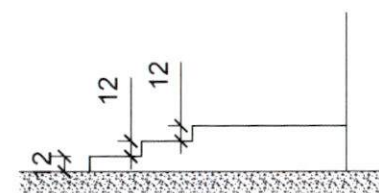

Kierownik ds. Audytu  
Wewnętrznych

Krzysztof Kuberek



BUDYNEK DYREKCJI - KWK BOBREK  
parter




Legenda

- ściana do likwidacji
- ściana nowa
- nowe drzwi/okno
- × drzwi do likwidacji

Kierownik ds. Audytu  
Wewnętrznego  
*Krzysztof Kuberek*  
Krzysztof Kuberek



BUDYNEK DYREKCJI - KWK BOBREK  
I piętro

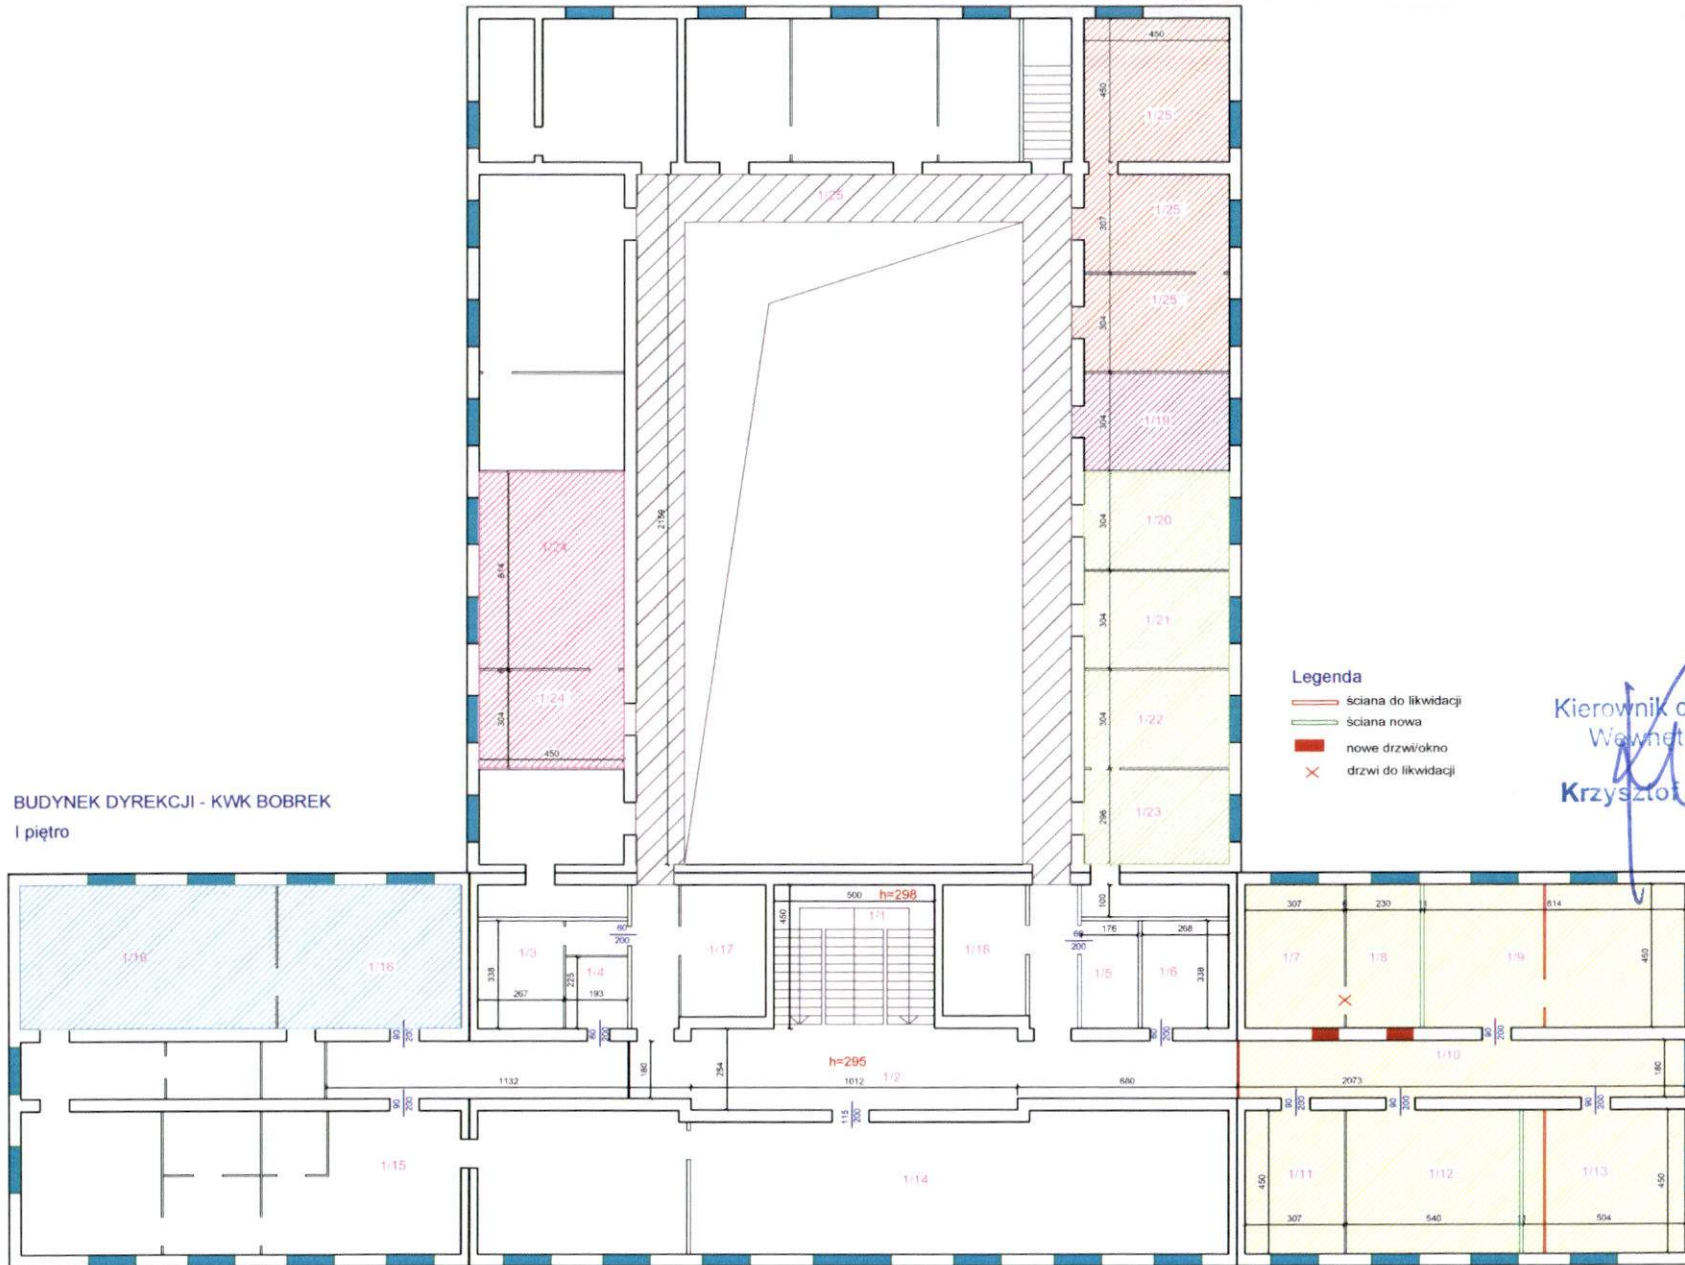


- Legenda
- ściana do likwidacji
  - ściana nowa
  - nowe drzwi/okno
  - drzwi do likwidacji

Kierownik ds. Audytu  
Wewnętrznego  
*Krzysztof Kęberek*  
Krzysztof Kęberek

BUDYNEK DYREKCJI - KWK BOBREK

II piętro

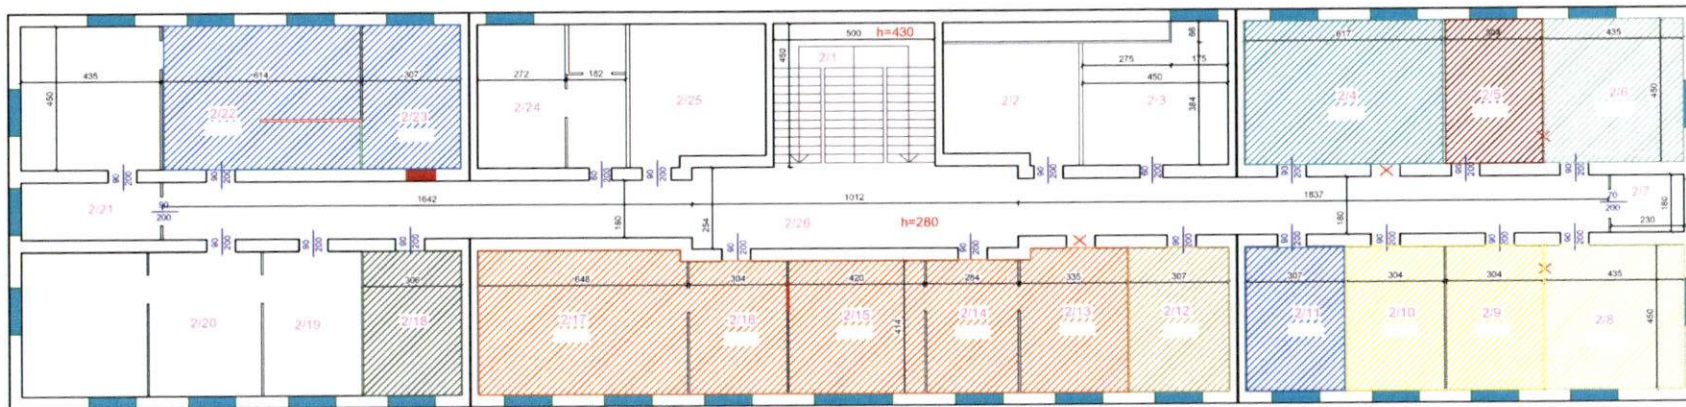

Legenda

- ściana do likwidacji
- ściana nowa
- nowe drzwi/okno
- × drzwi do likwidacji

Kierownik ds. Audytu  
Wewnętrznego  
*Krzysztof Kuberek*  
Krzysztof Kuberek