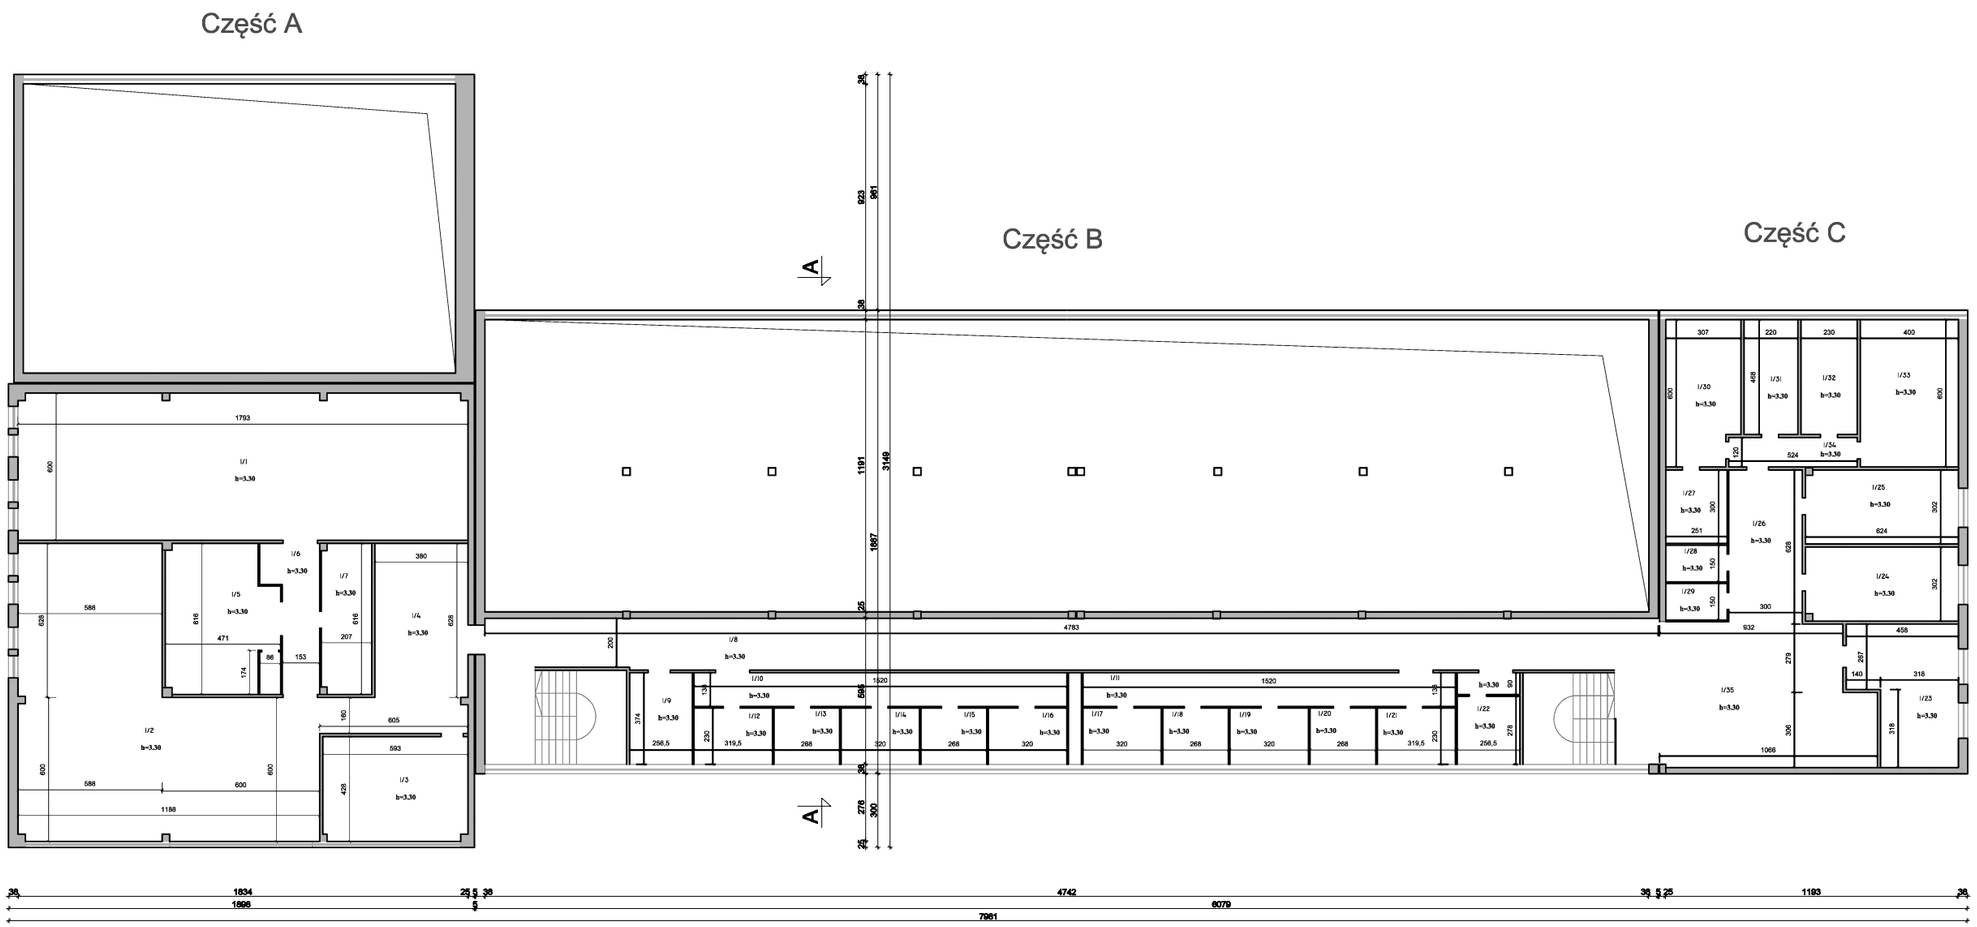

RW PROJEKT SP. Z O.O.
UL. KREDYTOWA 8/2
40-562 KATOWICE
NIP 6342993740
KRS 0000892377

RW PROJEKT SP. Z O.O.
40-562 Katowice ul. Kredytowa 8/2
www.rwprojekt.com e-mail:biuro@rwprojekt.com

INWESTOR:

WĘGLOKOKS KRAJ Spółka Akcyjna
ul. Gen. Jerzego Ziętka 13, 41-940 Piekary Śląskie

LOKALIZACJA:

ul. Gen. Jerzego Ziętka, 41-940 Piekary Śląskie,
j.e 247101_1; o.e. nr 0002;
nazwa o.e. Piekary Wielkie;
AR_9-4; dz. nr 2862/81, 2590/81, 2591/81;

TEMAT:

PROJEKT ROZBIÓRKI BUDYNKU ŁAŹNI NR 2, BUDYNKU CENTRALI TELEFONICZNEJ ORAZ BUDYNKU ADMINISTRACYJNEGO - CECHOWNI

RYSUNEK:

BUDYNEK ŁAŹNI NR 2 - RZUT PIĘTRA

PROJEKTANT:

INŻ. NR UPR. SLK/3234/POOK/10
TOMASZ BOBER

SPRAWDZAJĄCY:

MGR INŻ. NR UPR. ZAP/0143/POOK/09
HUBERT ROMANOWSKI

OPRACOWAŁ:

MGR INŻ.
TOMASZ MACIEJOWSKI

SKALA:	DATA:
1:250	01.2023

NR RYS.
I-03