



PRZEKRÓJ PODŁUŻNY RUSZTOWAŃ PODPOROWYCH

Skala 1:50

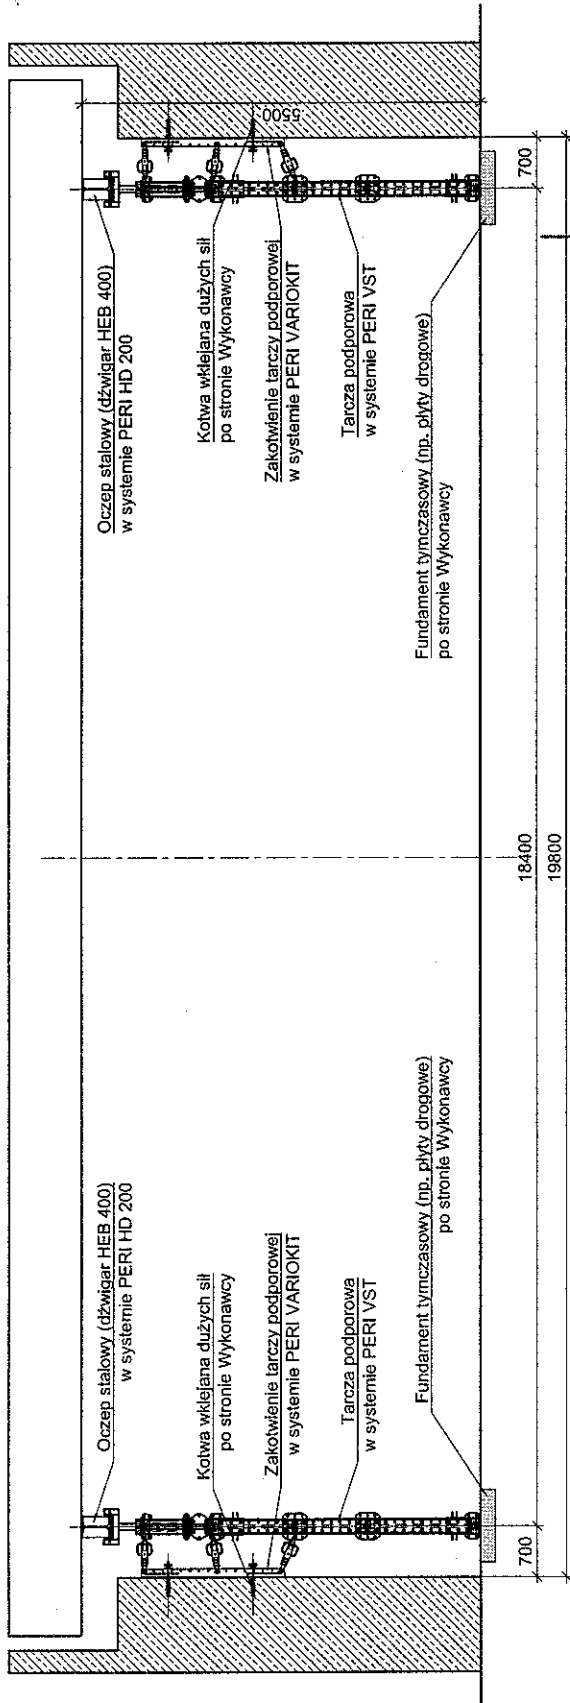

PRZEKRÓJ A - A

Skala 1:50

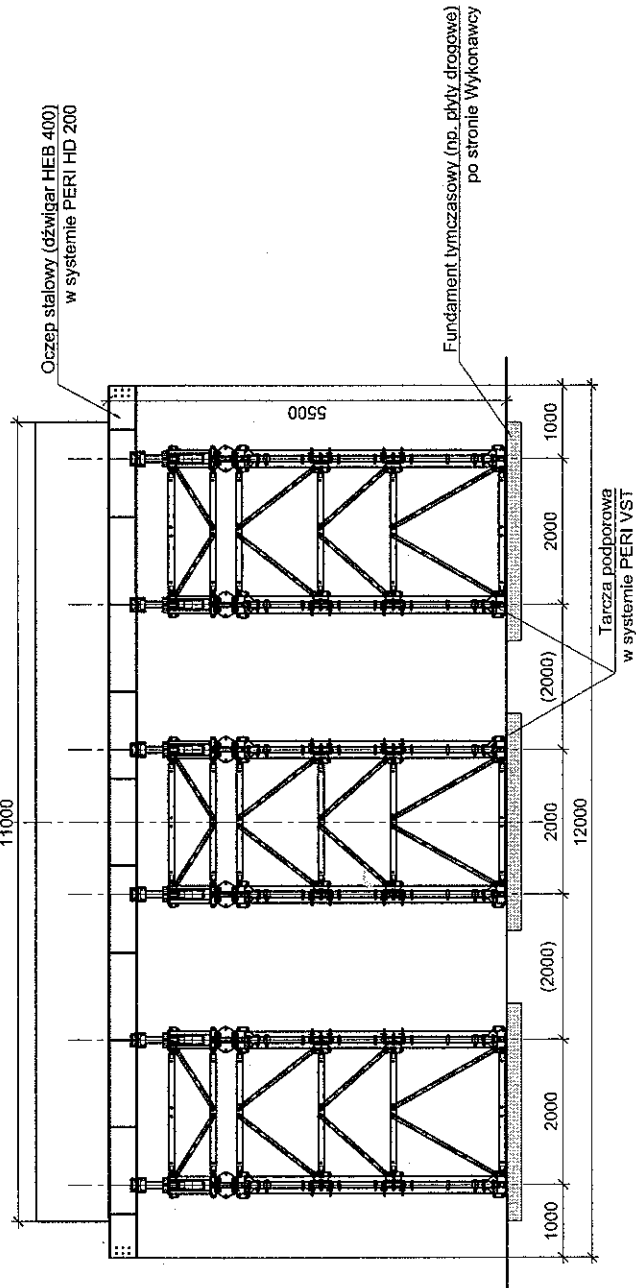

UWAGI:

1. Przy montażu, demontażu i eksploatacji niniejszego deskowania należy przestrzegać przepisów i zaleceń określonych w dokumentacjach techniczno-ucytowych PERI.
2. Wyłączyć tradycyjne, kantówki i inne elementy drewniane, w tym deski na poręczach i posadzkach pomostów roboczych, zapewnić Wykonawca.
3. Maksymalne obciążenie przekazywane przez rusztowanie podporowe na podłożu wynosi 700 kN/m² wzdłuż VST.
4. Zapewnienie przeniesienia obciążeń z deskowań i rusztowań podporowych na podłożu, w tym przygotowanie fundamentu tymczasowego z płyt drogowych, jest po stronie Wykonawcy.
5. Wszystkie wymiary pokazane na rysunku podane w milimetrach.

RYSunEK OFERTOWY

PROJEKT REALIZACYJNY MOŻE ODBIEGAĆ OD ZAŁOŻEŃ NINIEJSZEGO RYSUNKU

Rysunek ofertowy

tylko do celów ofertowych!

PERI Polska Sp. z o.o.


Tel.: +48 (32) 61 88 400
Fax: +48 (32) 61 88 451
e-mail: info@peri.com.pl

PERI

Firma
Projekt
Element
Skala
Uz20

