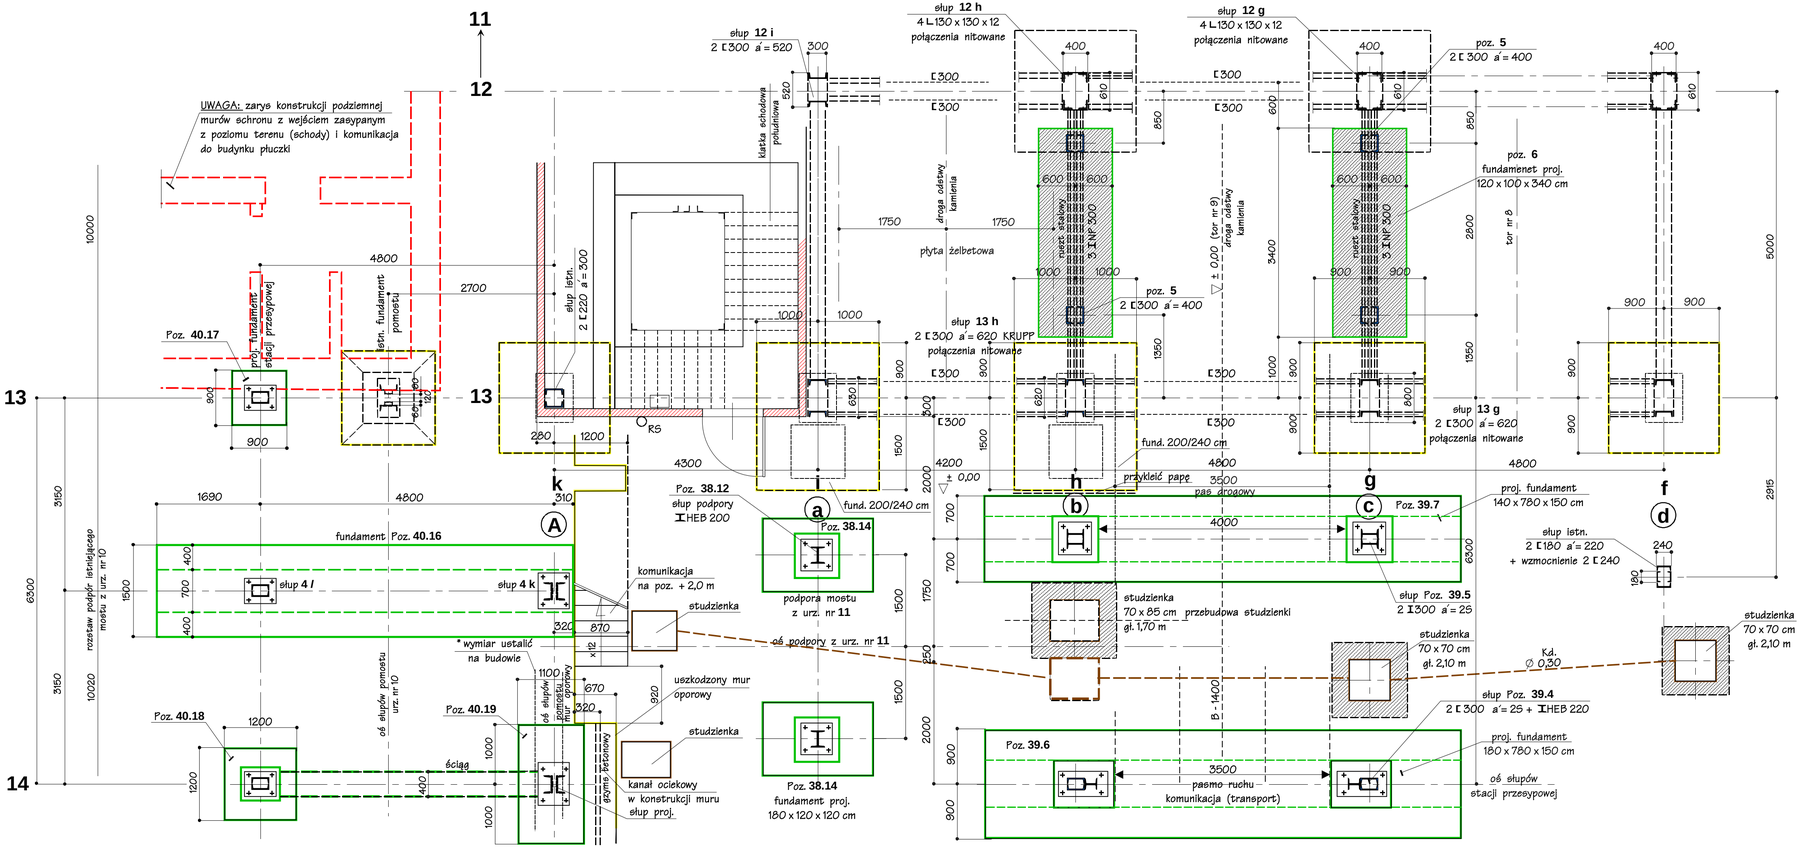
11
12
13
14
UWAGA: zarys konstrukcji podziemnej murów schronu z wejściem zasypanym z poziomu terenu (schody) i komunikacja do budynku płuczki
słup 12 i
2 [300 a'= 520
słup 12 h
4 L130 x 130 x 12
połączenia nitowane
słup 12 g
4 L130 x 130 x 12
połączenia nitowane
poz. 5
2 [300 a'= 400
poz. 6
fundamenet proj.
120 x 100 x 340 cm
klatka schodowa południowa
droga dostawy kamienia
płyta żelbetowa
rurociąg sprężonego powietrza
3 INP 300
tor nr 8
tor nr 9
± 0,00
słup 13 h
2 [300 a'= 620 KRUPP
połączenia nitowane
słup 13 g
2 [300 a'= 620
połączenia nitowane
Poz. 40.17
proj. fundament
stopa fundamentowa
istn. fundament pomostu
słup istn.
2 [220 a'= 300
RS
fund. 200/240 cm
przykleić papę
pas drogowy
Poz. 38.12
słup podpory
IHEB 200
Poz. 38.14
podpora mostu
z urz. nr 11
proj. fundament
140 x 780 x 150 cm
Poz. 39.7
słup istn.
2 [180 a'= 220
+ wzmocnienie 2 [240
fundament Poz. 40.16
słup 4 l
słup 4 k
komunikacja
na poz. + 2,0 m
studzienka
70 x 85 cm przebudowa studzienki
gł. 1,70 m
studzienka
70 x 70 cm
gł. 2,10 m
studzienka
70 x 70 cm
gł. 2,10 m
oś podpory z urz. nr 11
wymiar ustalić
na budowie
oś słupów pomostu urz. nr 10
oś słupów rozstawu podpór
uszkodzony mur oporowy
Poz. 40.19
ściąg
kanał ociekowy
w konstrukcji muru
słup proj.
Poz. 38.14
fundament proj.
180 x 120 x 120 cm
słup Poz. 39.5
2 I300 a'= 25
słup Poz. 39.4
2 [300 a'= 25 + IHEB 220
Kd.
∅ 0,30
Poz. 39.6
pasmo ruchu
komunikacja (transport)
proj. fundament
180 x 780 x 150 cm
oś słupów
stacji przesypowej
Poz. 40.18
rozstaw podpór istniejącego mostu z urz. nr 10
10000
6300
3150
10020
2915
5000
2800
3400
2700
4800
4300
4200
3500
4000
1680
1200
900
1000
1750
1500
2000
1350
1400
870
670
920
1100
320
310
280
240
180
220
1200
1000
700
400
600
800
850
610
300
520
1000
1200
1000
1000
1000