



inwentaryzacja konstrukcji budynku płuczki

schemat konstrukcji poziomu +13,05 m

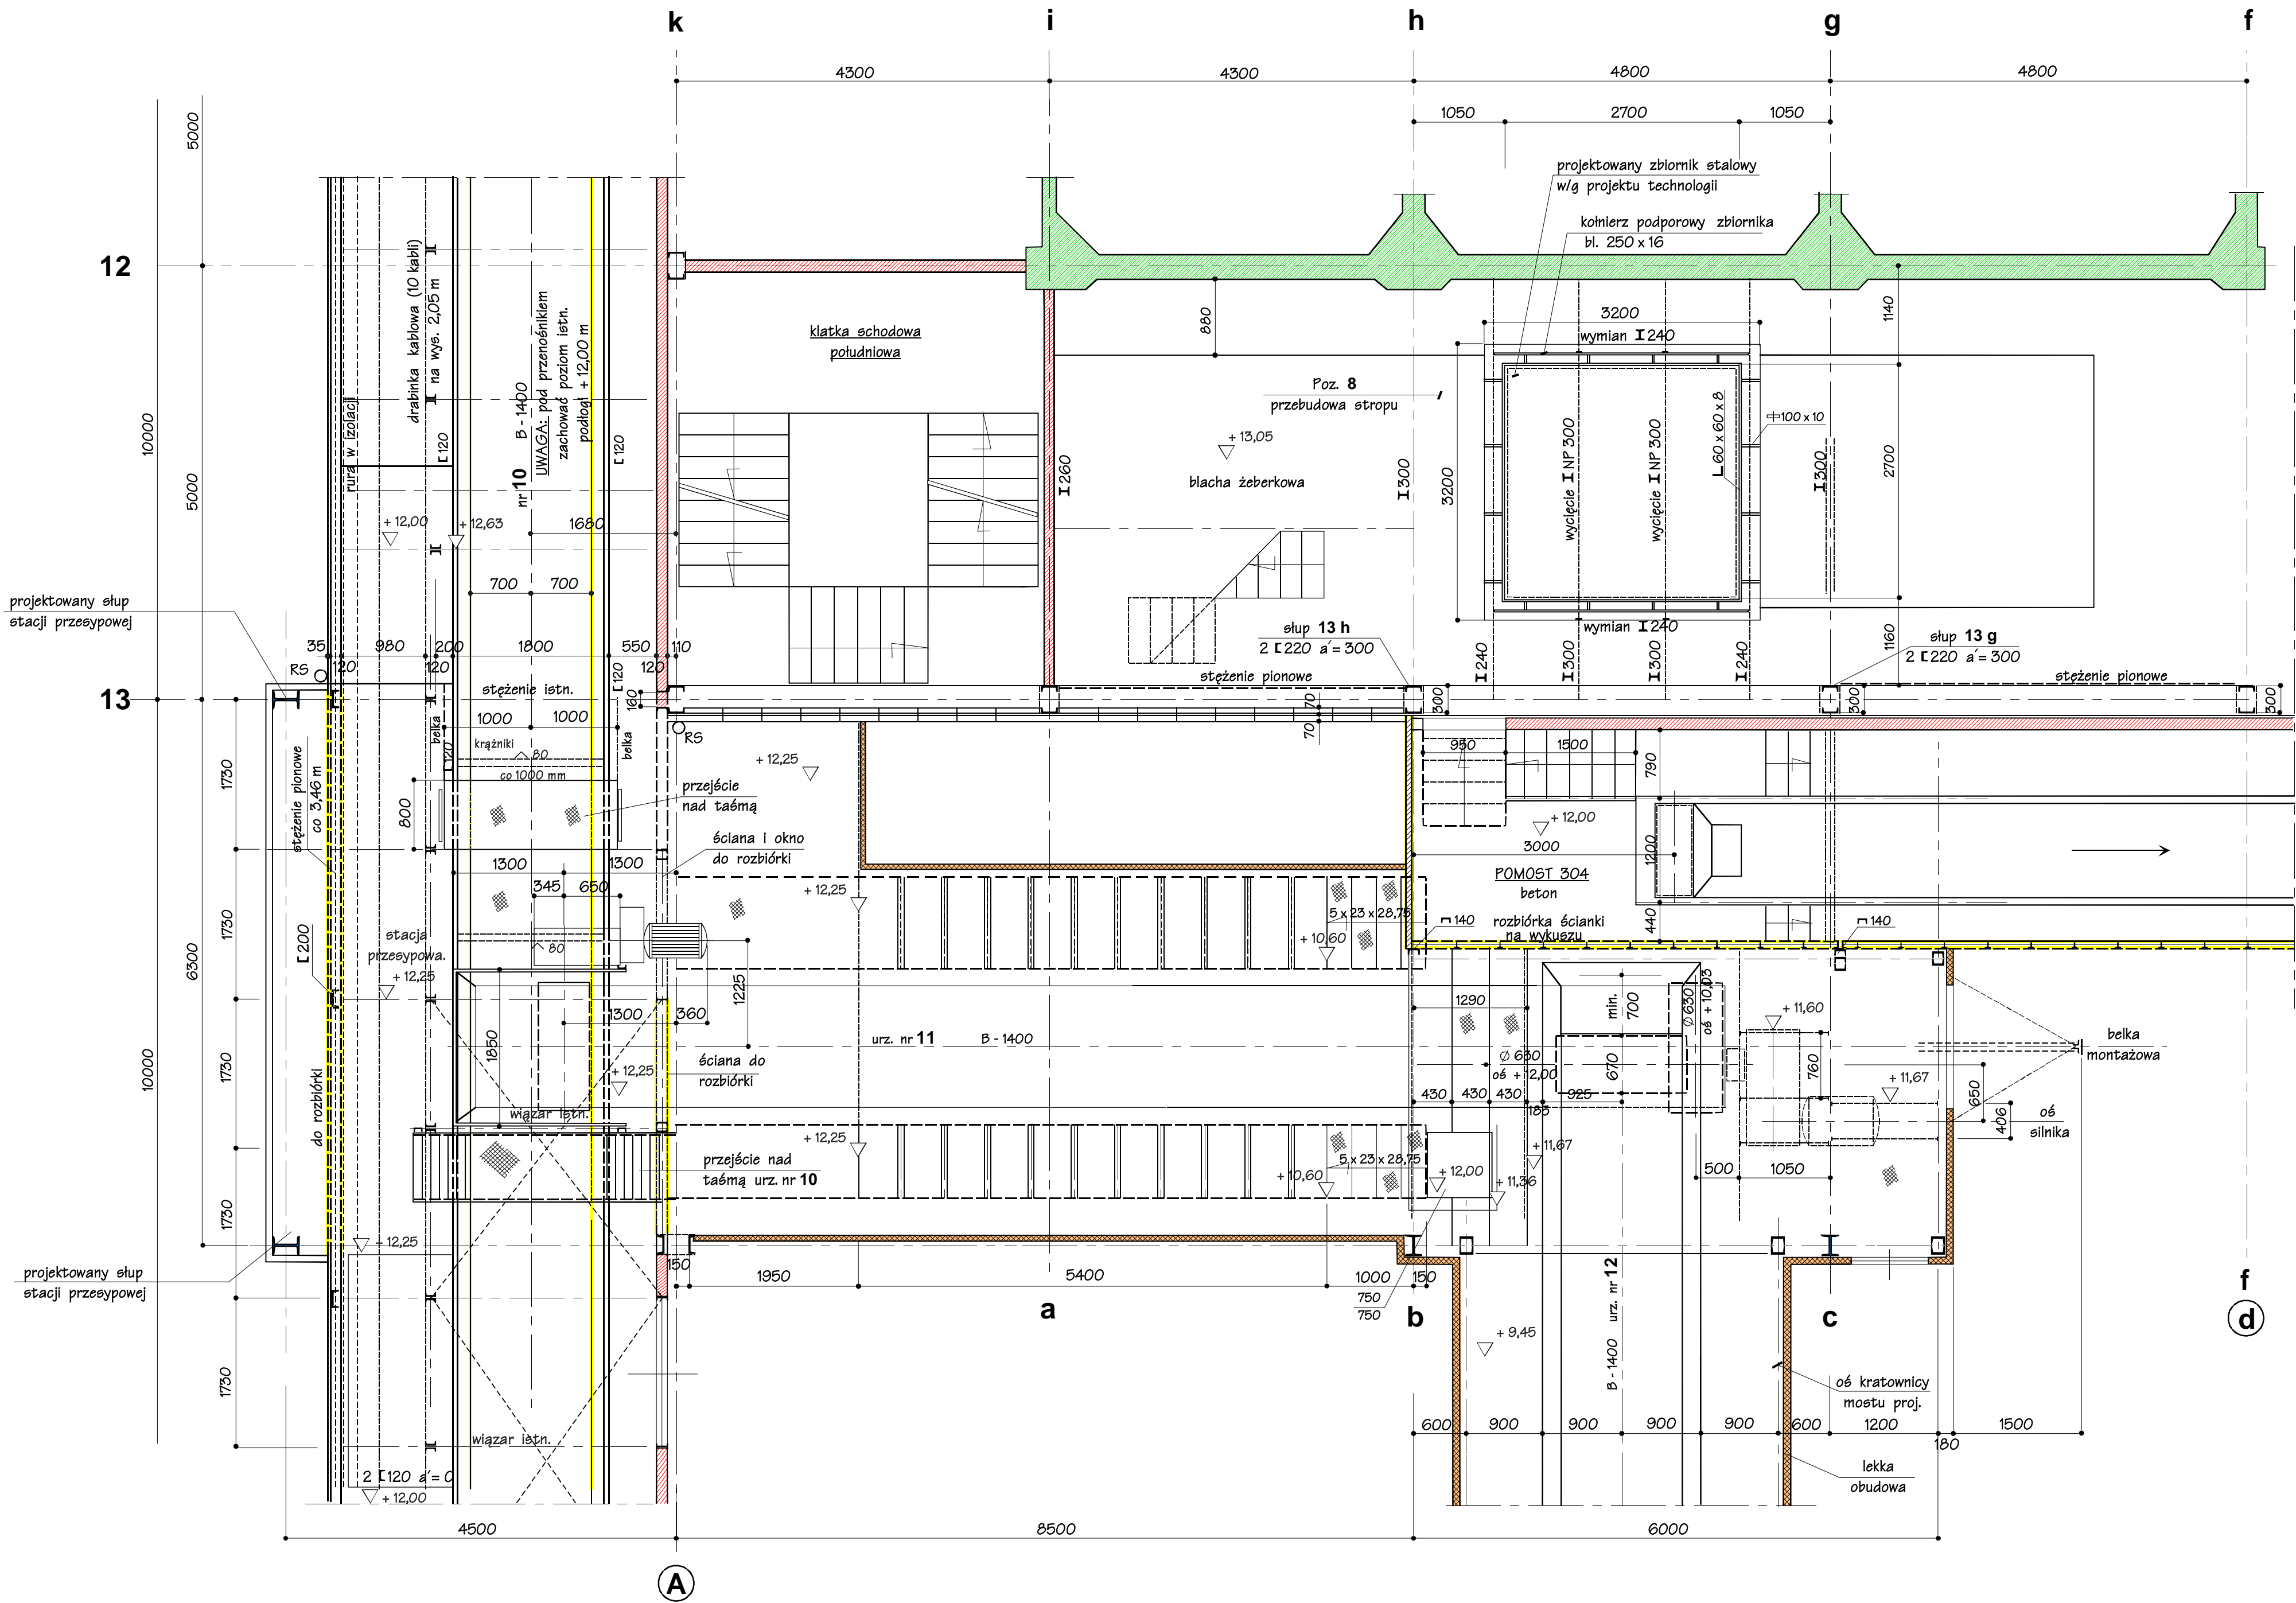

Zamawiający/Inwestor																									
Kompania Węglowa Spółka Akcyjna Oddział KWK "Bobrek-Centrum" w Bytomiu ul. Konstytucji 76						Przedsiębiorstwo Projektowo-Budowlano-Przemysłowe i Ogólnego 46-632 Katowice ul. Rumińskiego 11																			
Tytuł projektu Budowa zbiornika węgla surowego i zabudowy urządzeń nadawczych i odbiorczych w KWK „Bobrek – Centrum” Ruch Bobrek w Bytomiu						Stadium PB-W		Imię i nazwisko		Nr uprawn.		Data		Podpis											
						Projektował		inż. A. Jaworski		199/69/Kt		07/09													
						Konstruował		R. Wróbel				07/09													
						Sprawdził		mgr inż. K.Sosna		347/70		07/09													
						Kier. Zespołu		inż. W. Cyba		332/76/Kt		07/09													
Tytuł – rysunki						RZUT POZIOMU + 13,05 m																			
																Podziałka 1 : 50		Nr projektu 02/09				Nr rys. B – 18			
																Zastrzeżenie wszelkie prawa, wynikające z Ustawy o prawie autorskim									