

Tabela nr 2. Ściany w eksploatacji, zbrojeniu, likwidacji i otamowane.

Ma okres :

od CZERWCA 2016 do MAJA 2019


Numer ściany	Pokład [m]	Długość [m]	Ściana poniżej poziomu udostępnienia (Tak/Nie)	Ściana prowadzona na warunkach szczególnych (Tak/Nie)	Wybieg pozostały [m]	Postęp [m/d]	Otamowane TAK/NIE	Eksploatacja		Wentylacja		Samozapalność węgla	Tępanie	Metanowość	Wybuch pyłu węglowego	Wodne	Występowanie iskroków (tak/nie)	2016												2017												2018												2019				
								od granic	do granic	indyw.	szereg.							VI	VII	VIII	IX	X	XI	XII	I	II	III	IV	V	VI	VII	VIII	IX	X	XI	XII																						
2	504 wg.	250	TAK	TAK	117	3		x		x		IV grupa	III stopień	niemetanowa	B	I stopień	nie	L	L	L																																						
3	504 wg.	335	TAK	TAK	126	2		x		x		IV grupa	III stopień	niemetanowa	B	I stopień	nie	E	E	E	L	L	L																																			
5	503	273	NIE	TAK	1280	4		x		x		IV grupa	III stopień	niemetanowa	B	I stopień	nie	E	E	E	E	E	E	E	E	E	E	E	E	E	E	E	E	E	E	E	E	E	E	E	L	L	L															
1a	504 wd.	200	TAK	TAK	1305	2		x		x		IV grupa	III stopień	niemetanowa	B	I stopień	nie										Z	Z	Z	E	E	E	E	E	E	E	E	E	E	E	E	E	L	L														
6	503	205	NIE	TAK	440	4		x		x		IV grupa	III stopień	niemetanowa	B	I stopień	nie	Z	Z	Z	E	E	E	E	E	E	E	E	E	L	L	L																										
7	503	170	NIE	TAK	445	3		x		X		IV grupa	III stopień	niemetanowa	B	I stopień	nie						Z	Z	Z	E	E	E	E	E	L	L	L																									
14	509 wg.	305	TAK	TAK	410	3			x	x		III grupa	III stopień	I kat.	B	I stopień	tak									Z	Z	Z	E	E	E	E	E	E	E	E	E	E	L	L	L			Z	Z	Z	E											
2a	504 wd.	256	TAK	TAK	1337	3		x		x		IV grupa	III stopień	niemetanowa	B	I stopień	nie									Z	Z	Z	E	E	E	E	E	E	E	E	E	E	E	E	E	E	E	E	E	E	E											
8	503	240	NIE	TAK	425	3		x		x		IV grupa	III stopień	niemetanowa	B	I stopień	tak																								Z	Z	Z	E	E	E	E	E										
4	504 wg.	305	TAK	TAK	1587	3		x		x		IV grupa	III stopień	niemetanowa	B	I stopień	nie																							Z	Z	E	E	E	E	E	E											

Proszę w zakresie wybiegu ściany, wpisać pozostały.

PEŁNOMOCNIK
WĘGŁOKOKS KRAJ Sp. z o.o.
 Kopalnia Węgla Kamiennego „Bobrek-Piekary”
 DYREKTOR KOPALNI
 KIEROWNIK RUCHU ZABEWDU GÓRNICZEGO
Krzysztof Janku
 Podpis

Bytom, dn. 05.05.2016
 Miejscowość

PEŁNOMOCNIK
WĘGŁOKOKS KRAJ Sp. z o.o.
 Kopalnia Węgla Kamiennego
 „Bobrek-Piekary”
 Kierownik Zakładu ds. Ekonomicznych
Barbara Radajewicz-Brys

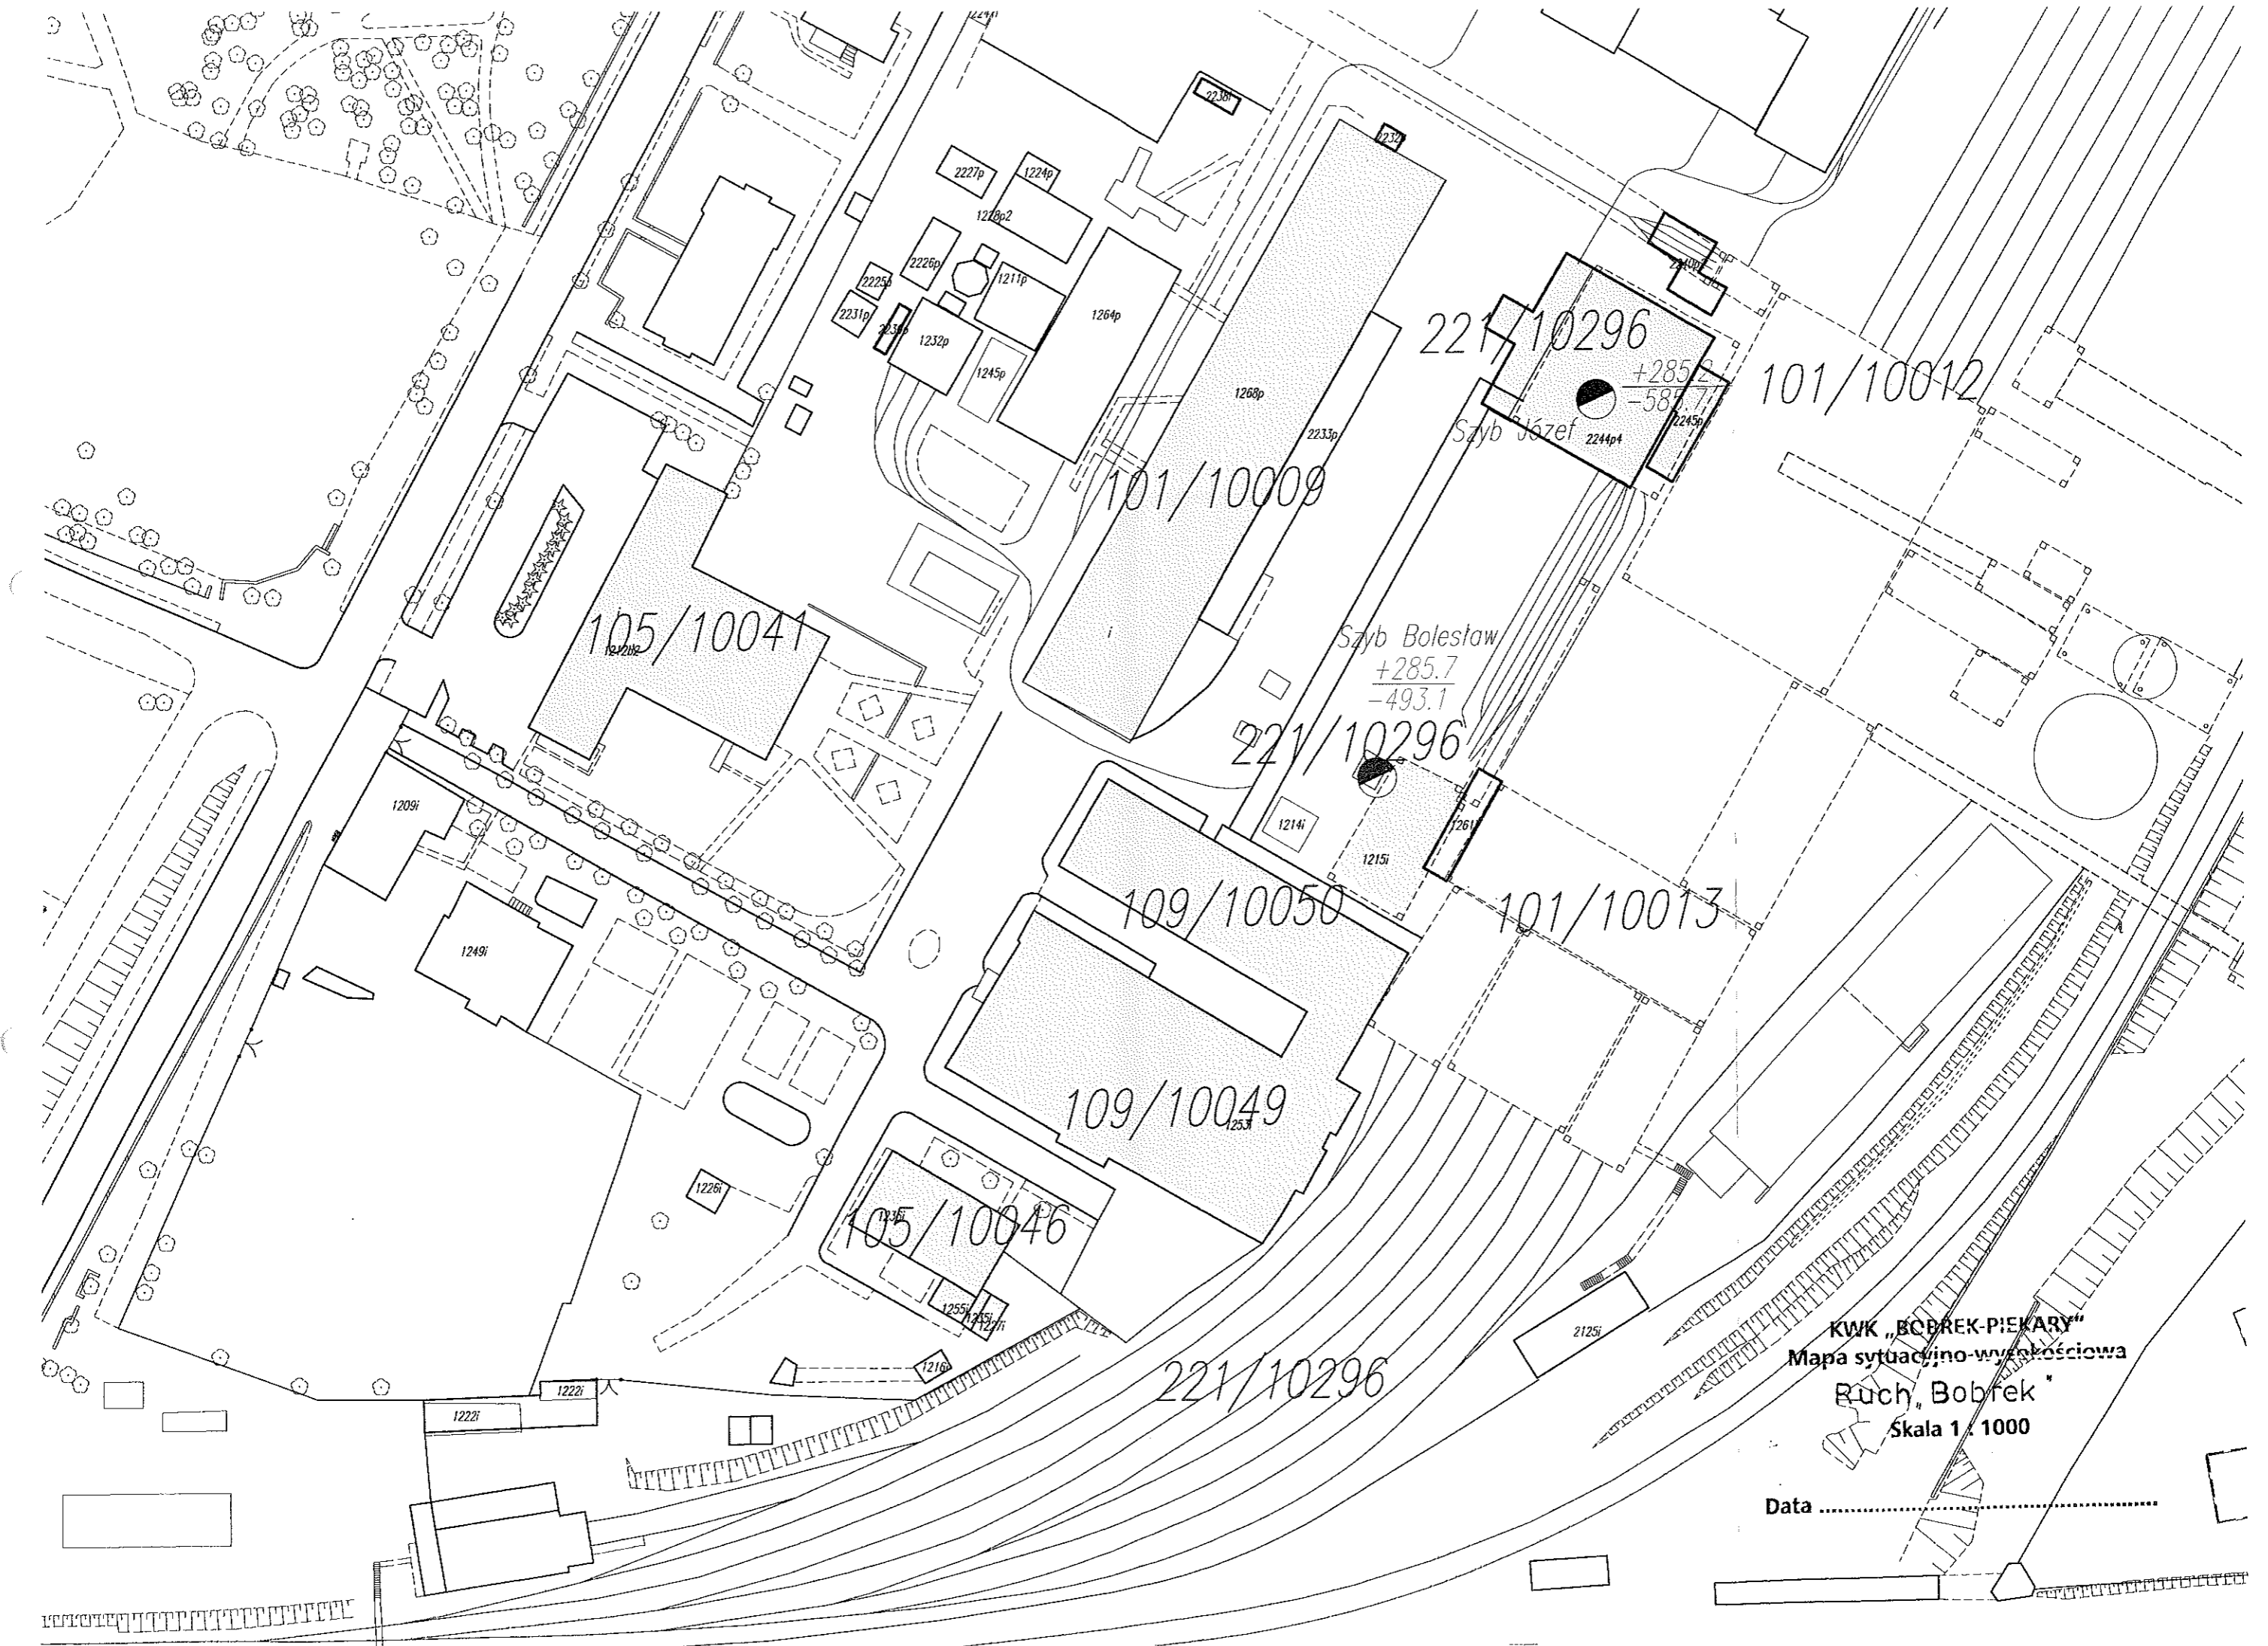

KWK „BOBFEK-PIEKARY”
Mapa sytuacyjno-wysokościowa
Ruch „Bobfek”
Skala 1:1000

Data

1313
85

mułowe

W 3

BUDYNEK GŁÓWNY - PRODUKCJA
101/50099

Zwały
węgla

2642

WĘGLOKOKS KEAJ SP. Z O.O.
KWK „Bobrek-Piekary”
Kozłowski
Uprawy Miejsce Górnicze

KWK „BOBREK-PIEKARY”
RUCH „PIEKARY”
MAPA
SYTUACYJNA
1:1000

2674

Pomost 0

2228
84

2227
84

Pruczką

Pomost 03

Pomost 04

2606
84

Sarfośnia

2613
86

Prób-
kar-
nia

H0

Pomost N

Pomost M

353

Pomost F

Pomost E

H

Pomost D

Pomost C

Pomost A

254

Pomost P

2291
209

W 8

Osad-
niki
Dorra
z pom-
z pow-
nia

2284
87

Rozdzielnia

Kruszarnia

Przetwornice

Maszyna
wyciągowa

Szab Juliani
Sz. Sz. 277/100

Pomost T

Sprężarka

2605
84

Kotłownia

2736
86

Karrin
Nr 3
2735
86

2659
87

Stacja
ratownicza

Lampiarnia

Maszyna wyc-
i przetworn.
Sz. J. IV

303

Magazyn
na oleje
i smary

Nr 4