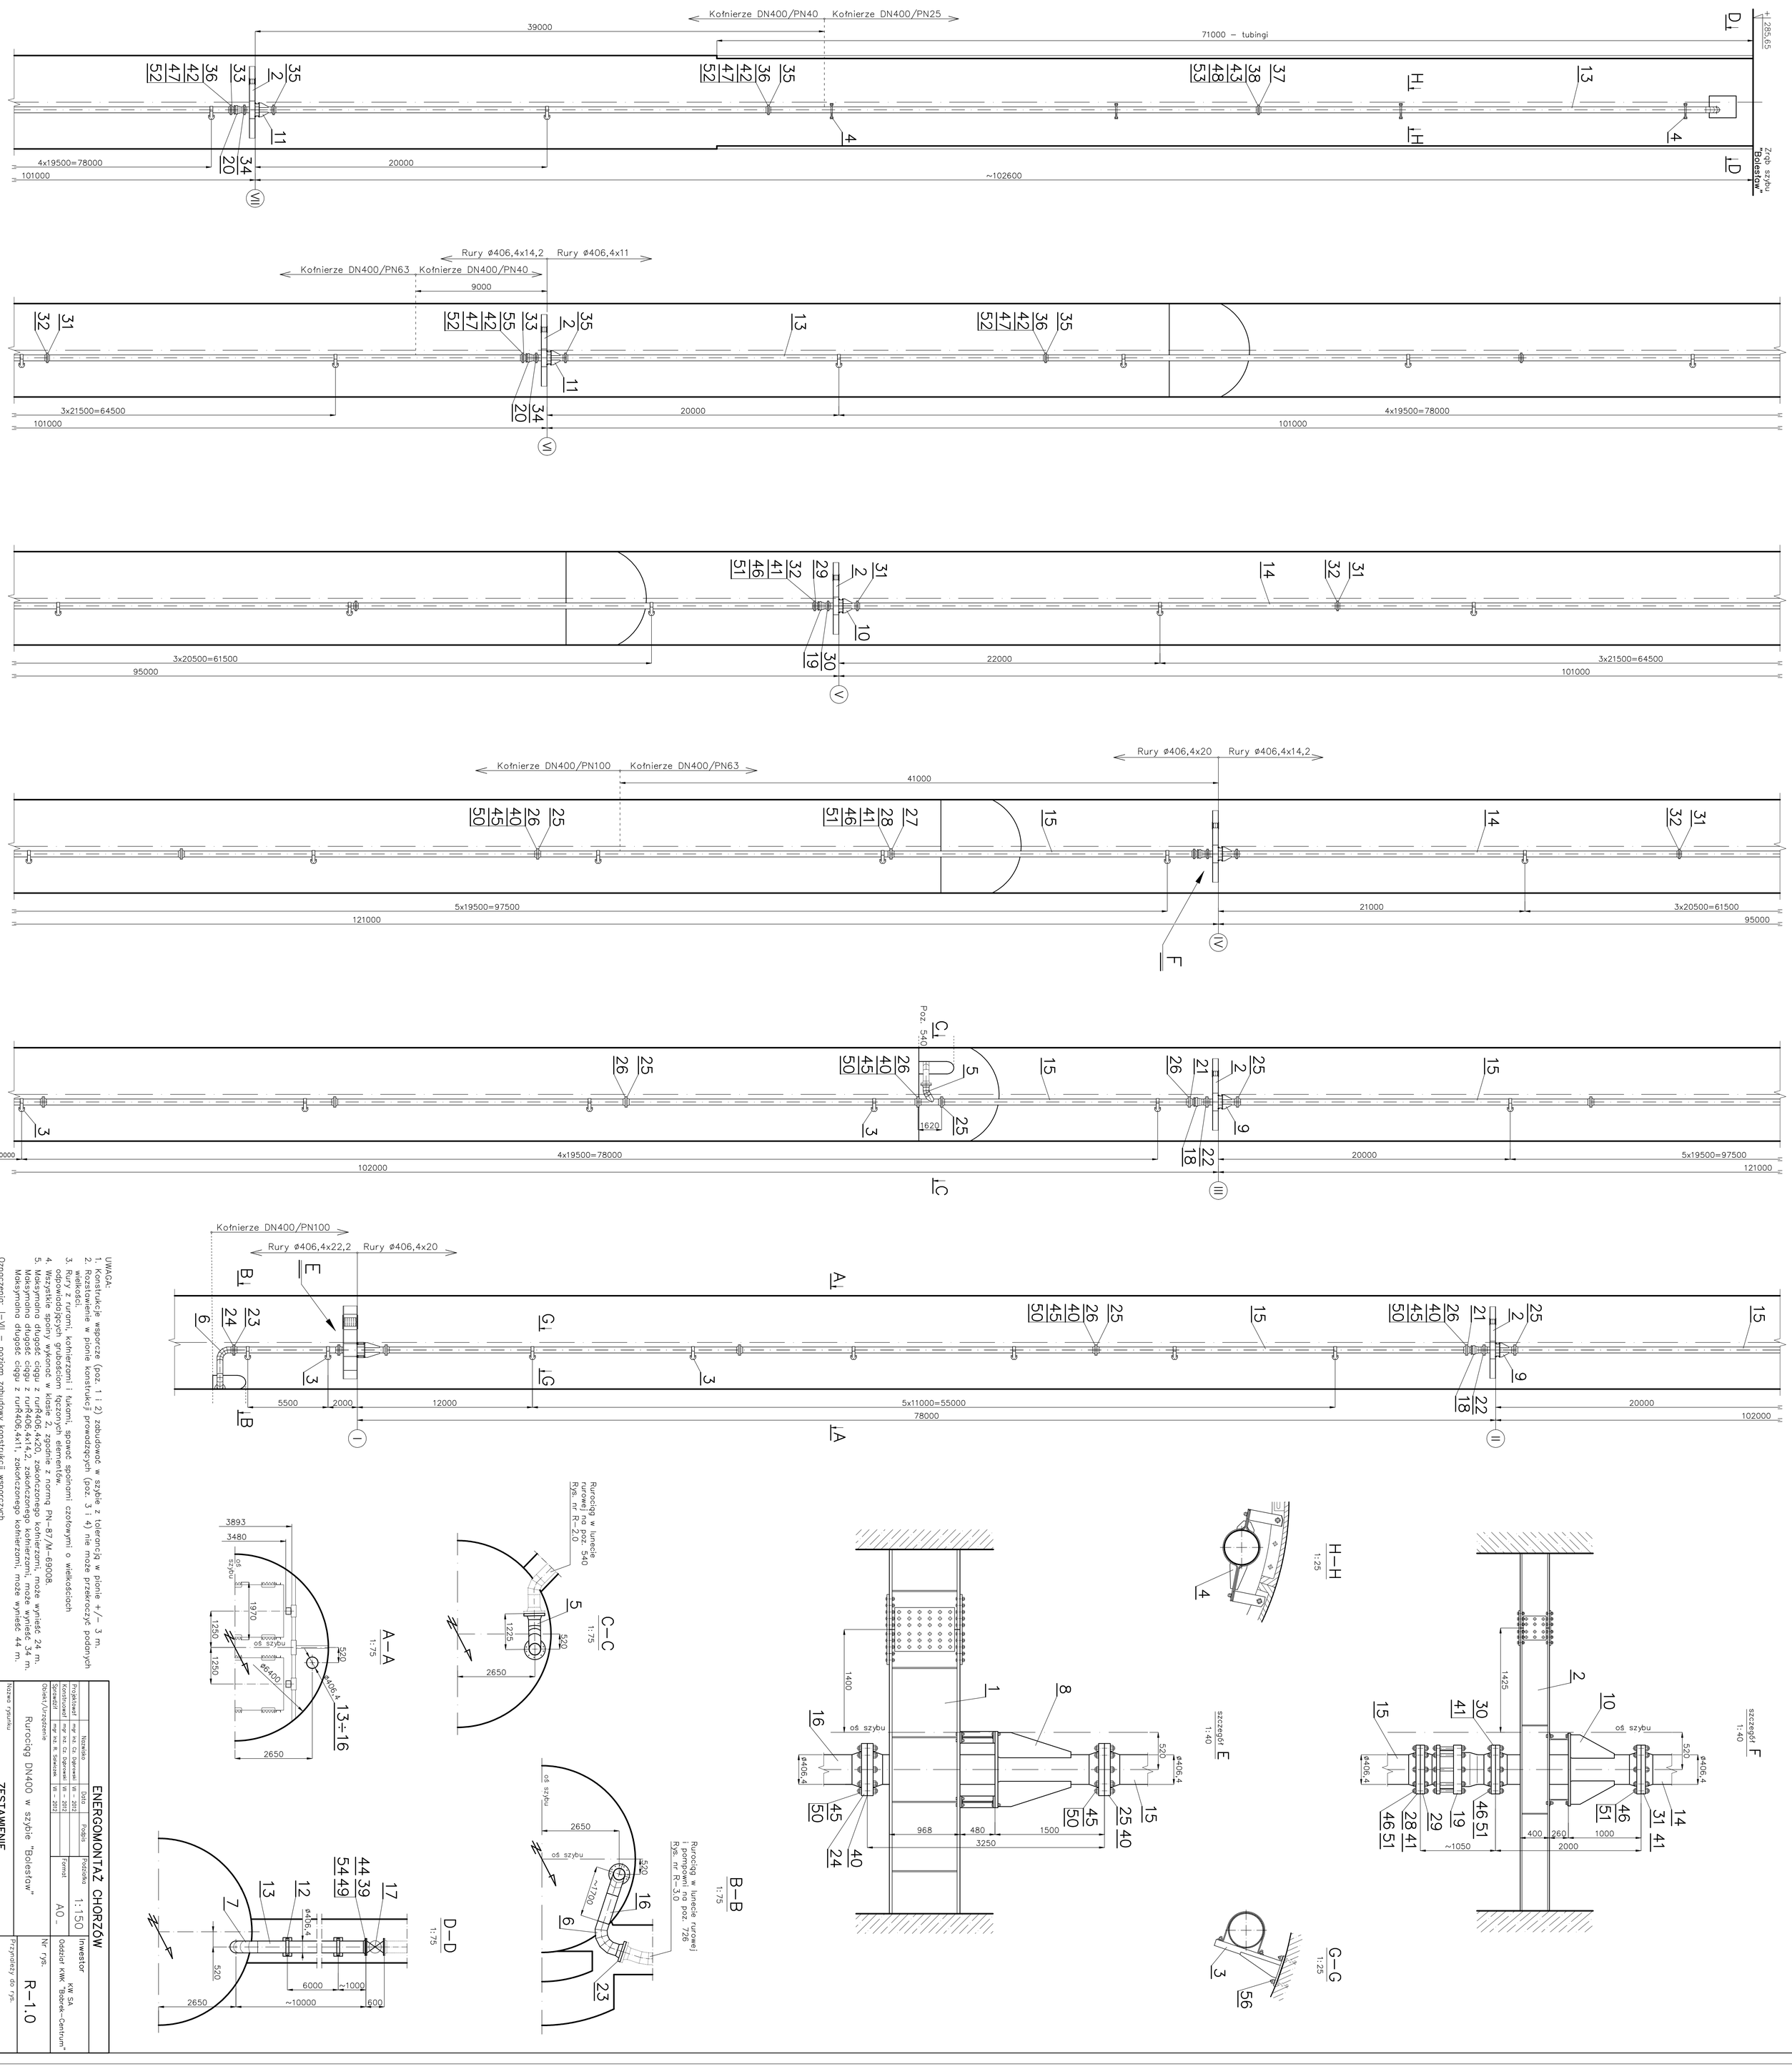

UWAGA:
1. Konstrukcje wsporcze (poz. 1 i 2) zabudować w szybie z tolerancją w pionie +/– 3 m.
2. Rozstawienie w pionie konstrukcji prowadzących (poz. 3 i 4) nie może przekroczyć podanych wielkości.
3. Rury z rurami, kołnierzami i łukami, spawać spoinami czołowymi o wielkościach odpowiadających grubościom łączonych elementów.
4. Wszystkie spoiny wykonać w klasie 2, zgodnie z normą PN–87/M–69008.
5. Maksymalna długość ciągu z rur ø406,4x20, zakończonego kołnierzami, może wynieść 24 m.
Maksymalna długość ciągu z rur ø406,4x14,2, zakończonego kołnierzami, może wynieść 34 m.
Maksymalna długość ciągu z rur ø406,4x11, zakończonego kołnierzami, może wynieść 44 m.

Oznaczenia: I–VII – poziom zabudowy konstrukcji wsporczych

				ENERGOMONTAŻ CHORZÓW	
Projektował	mgr inż. Cz. Dąbrowski	VII – 2012	Podpis	Podziałka 1:150	Inwestor KW SA Oddział KWK "Babrek–Centrum"
Konstruował	mgr inż. Cz. Dąbrowski	VII – 2012			
Sprawdził	mgr inż. R. Szwarczek	VII – 2012		Format A0	
Obiekt/Urządzenie	Rurociąg DN400 w szybie "Bolesław"				Nr rys. R–1.0
Nazwa rysunku	ZESTAWIENIE				Przynależy do rys.