
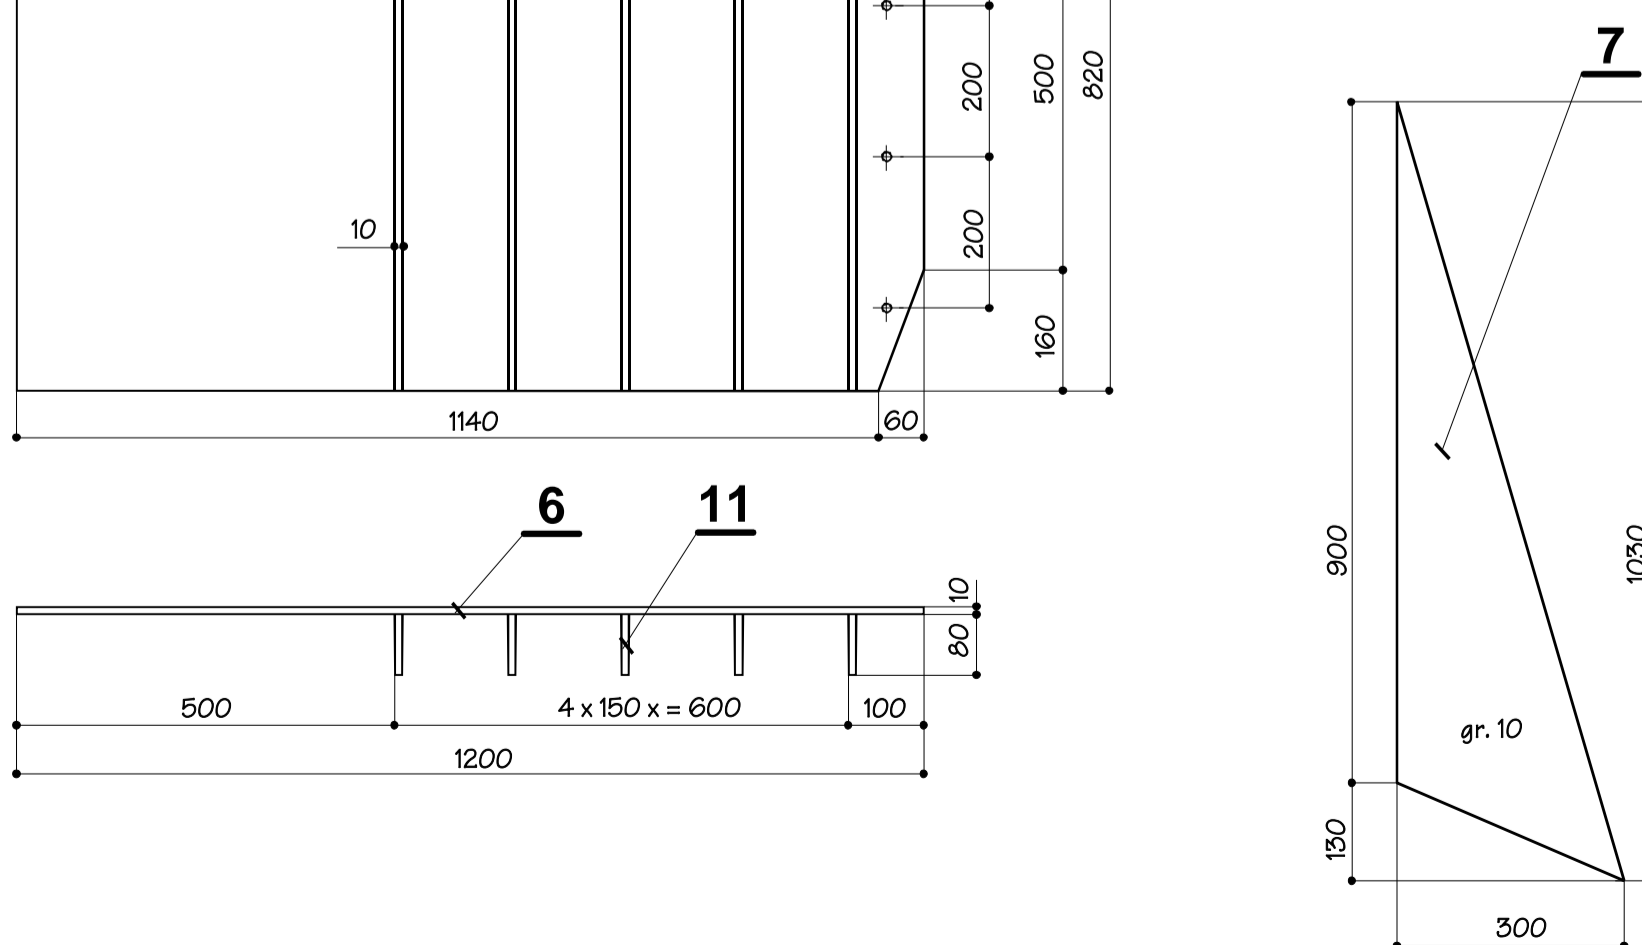
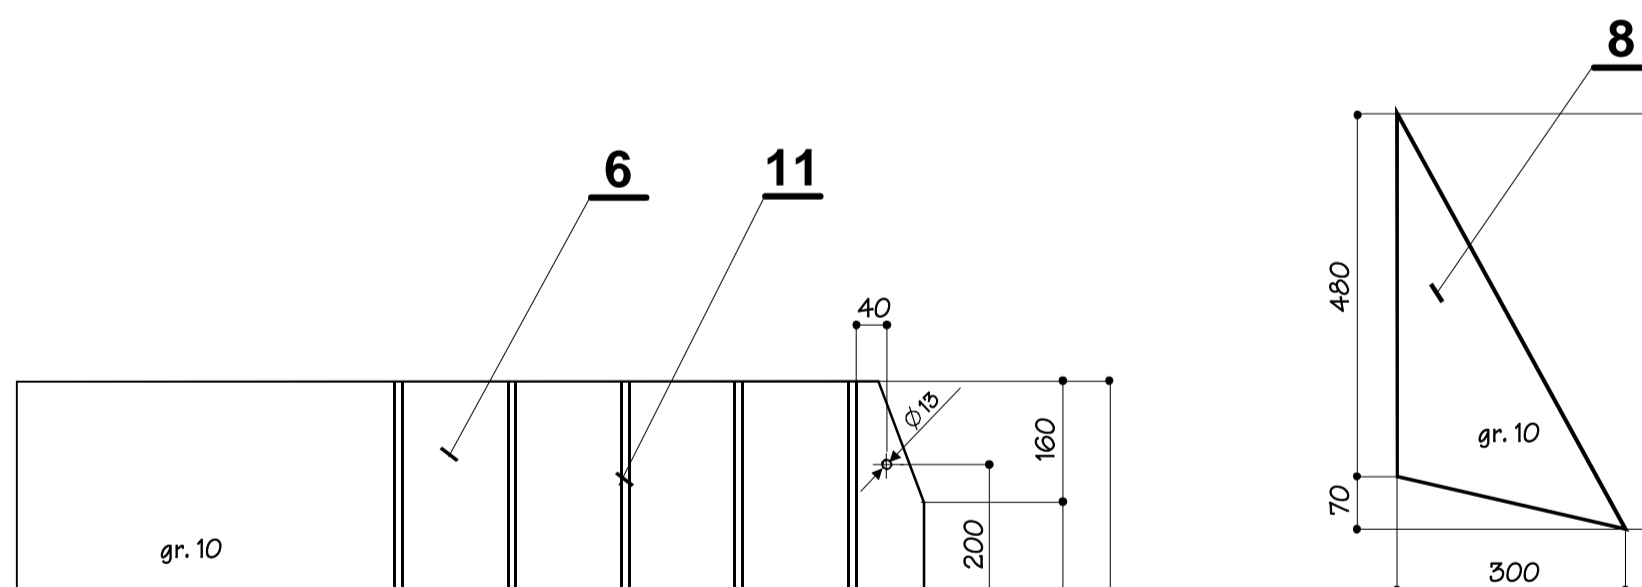
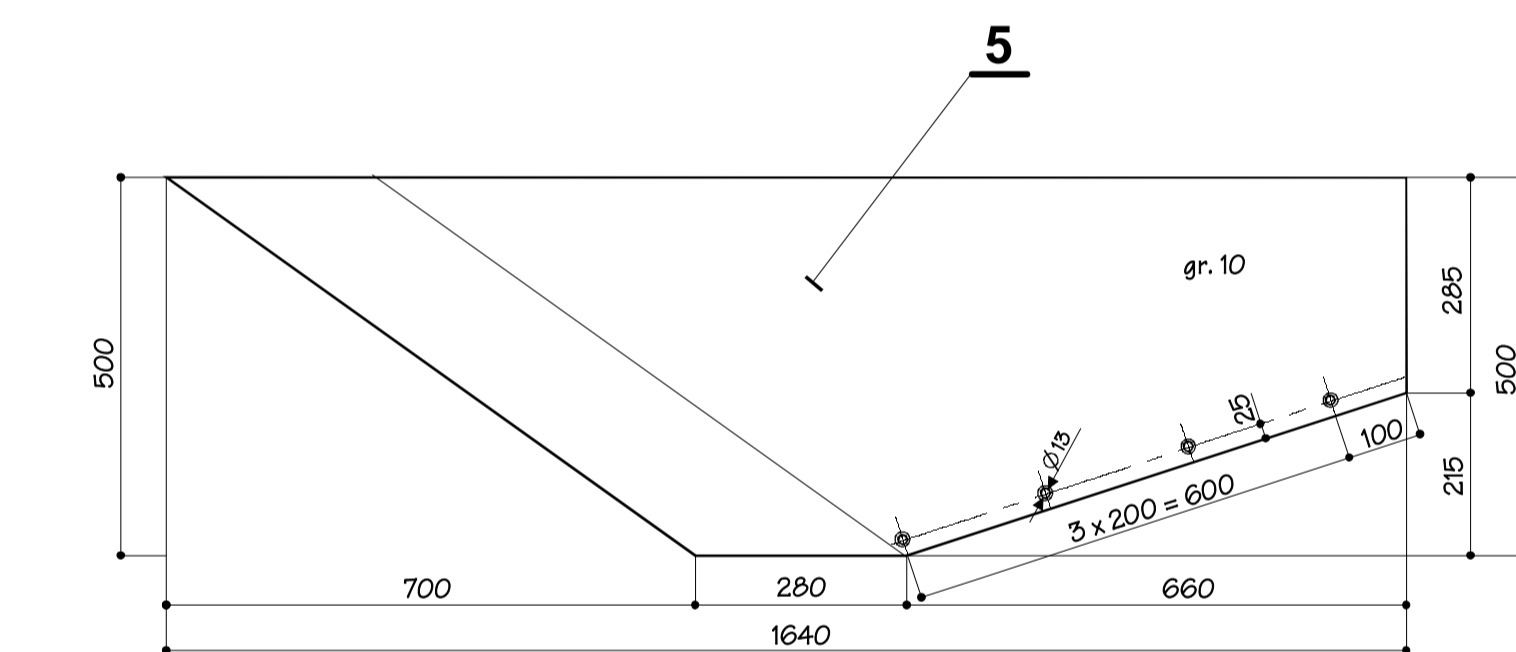
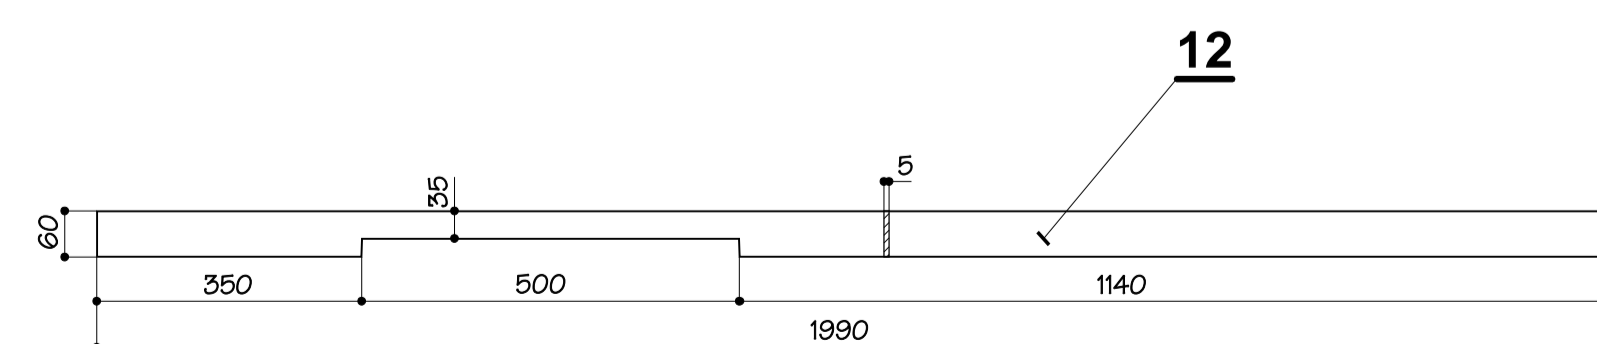
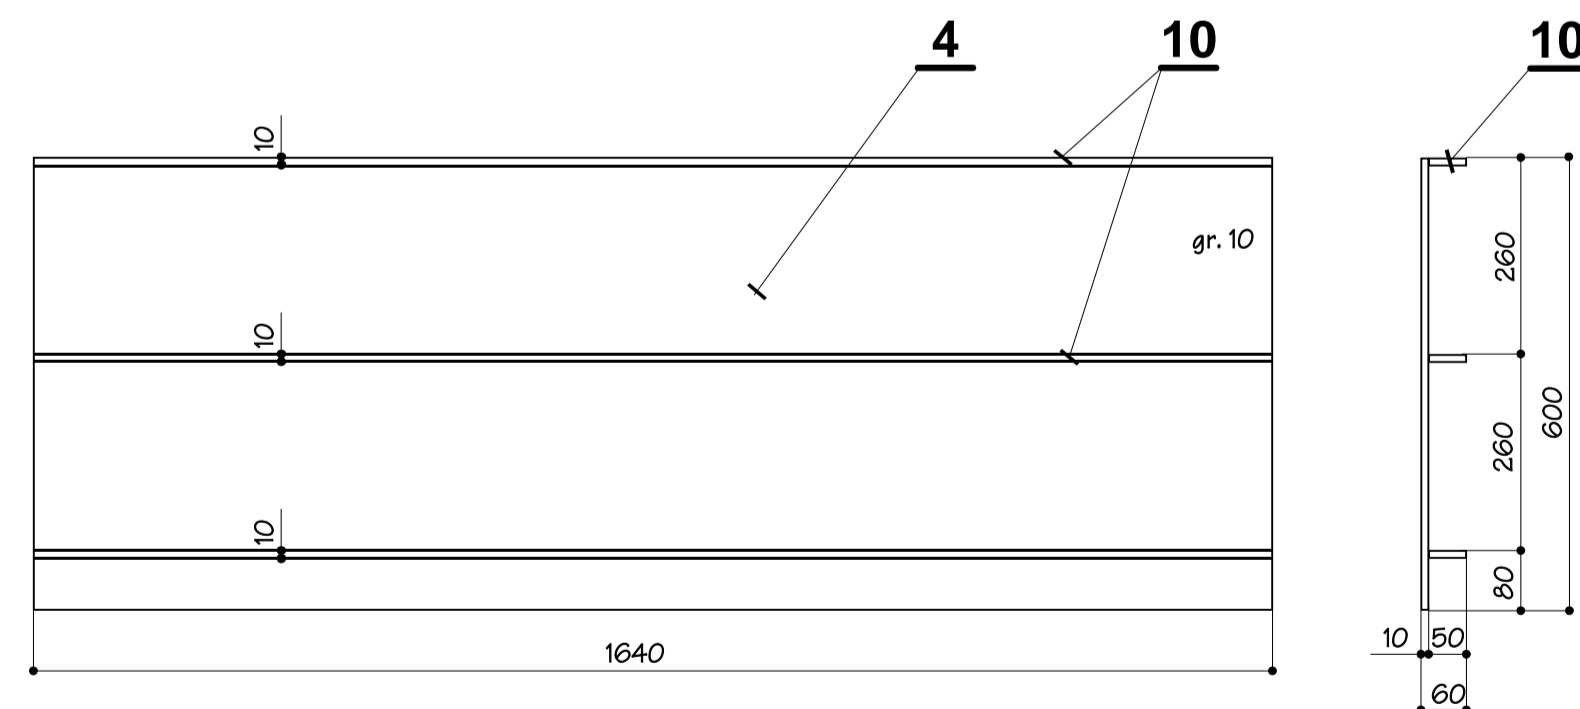



UWAGI:

- Spoiny pachwinowe nie oznaczone o grubości $a = 0,7g$, gdzie "g" grubość cieńszego z łączonych elementów nie mniej jednak jak $a = 3 \text{ mm}$ i $l_{\text{min}} = 40 \text{ mm}$
- Spoiny czołowe nie oznaczone wykonać na pełnej grubości łączonych elementów
- Poziom jakości złączy spawanych (PJA) wg EN2581 C,D

Wymagania: przeprowadzić 100% badań wizualnych połączeń spawanych (VT) z potwierdzeniem protokołami

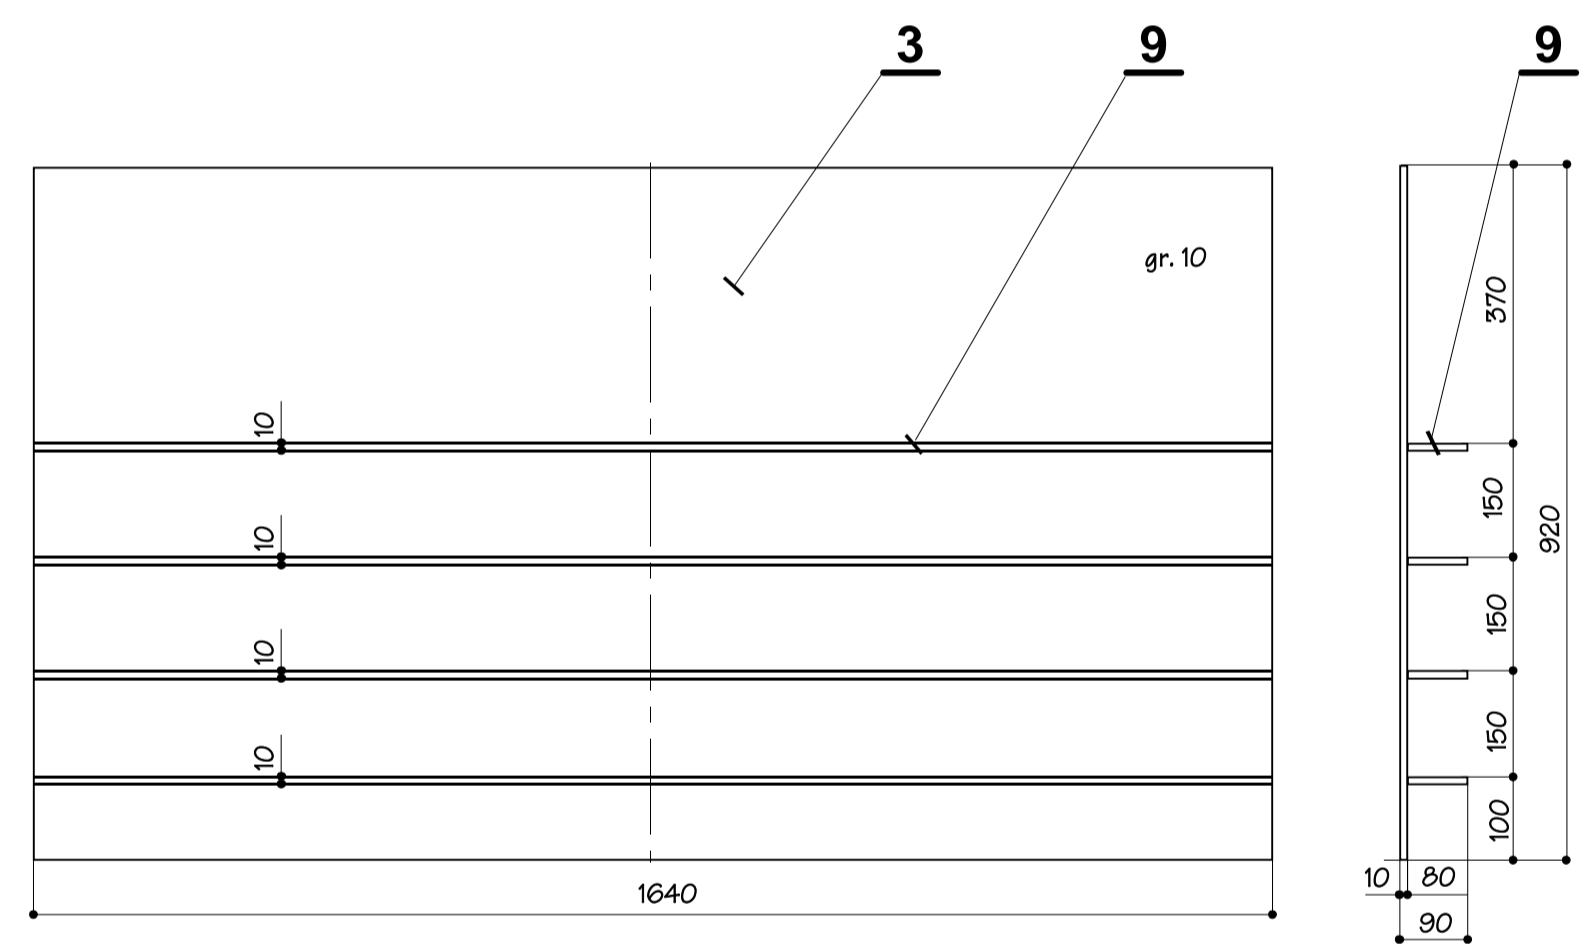

					S = 630,0 kg		
20	Nakrętka M12 - 4 - C	11	PN-86/M-82144	wg nor.	4,0		
19	Podkładka Ø 13	11	PN-78/M-82005	wg nor.			
18	Śruba M12 x 50 - 4,8 - C	11	PN-85/M-82408	wg nor.	15,0		
17	Taśma gumowa 15 x 150 x 800	1		taśm. gum			
16	Taśma gumowa 15 x 100 x 800	2		taśm. gum			
15	Blacha 5 x 100 x 800	1		St3S			
14	5 x 50 x 800	2		St3S			
13	Blacha 5 x 150 x 1760	1		St3S			
12	5 x 60 x 1920	2		St3S			
11	10 x 80 x 880	5		St3S			
10	10 x 50 x 1640	3		St3S			
9	10 x 80 x 1640	4		St3S			
8	Blacha 10 x 300 x 550	1		St3S	26,0		
7	Blacha 10 x 300 x 1030	1		St3S			
6	Blacha 10 x 820 x 1200	1		St3S			
5	Blacha 10 x 500 x 1640	2		St3S			
4	Blacha 10 x 600 x 1640	1		St3S			
3	Blacha 10 x 920 x 1640	1		St3S			
2	Blacha 10 x 715 x 2090	1		St3S			
1	Blacha 10 x 715 x 2090	1		St3S			
Poz	Nazwa części		1066	Nr normy / rys		Mat.	Ciechar
Zamawiający: Investor							
Kompania Węglowa Spółka Akcyjna Oddział KWK "Bobrek-Centrum" w Bytomiu ul. Konstytucji 76		 Przedsiębiorstwo Projektów Budowlanych Przemysłowej i Ogólnego 40-632 Katowice ul. Romantów 11					
Tytuł projektu		Stadium PB-W	Imię i nazwisko	Nr upraw.	Data	Podpis	
Budowa zbiornika węgla surowego i zabudowy urządzeń nadawczych i odbiorczych w KWK „Bobrek - Centrum Ruch Bobrek w Bytomiu		Projektował	mgr inż. J. Piescha		07/09		
		Konstruował	R. Wróbel		07/09		
		Sprawdził	inż. W. Cyba	332/76/K1	07/09		
		Kier. Zespołu	inż. W. Cyba	332/76/K1	07/09		
Przeznosnik taśmowy nr urz. 3		Podziatka 1 : 1 1 : 10	Nr projektu 02/09	Nr rys. M - 03/2			
ZSUWNIWA zestawienie i części		Zestawiono ze wszelkimi zmianami, uwzględniającymi i Edycja o zmianie autorskiej					