



inwentaryzacja konstrukcji budynku płuczki

schemat konstrukcji poziomu + 9,45 m (poziom pompowni)

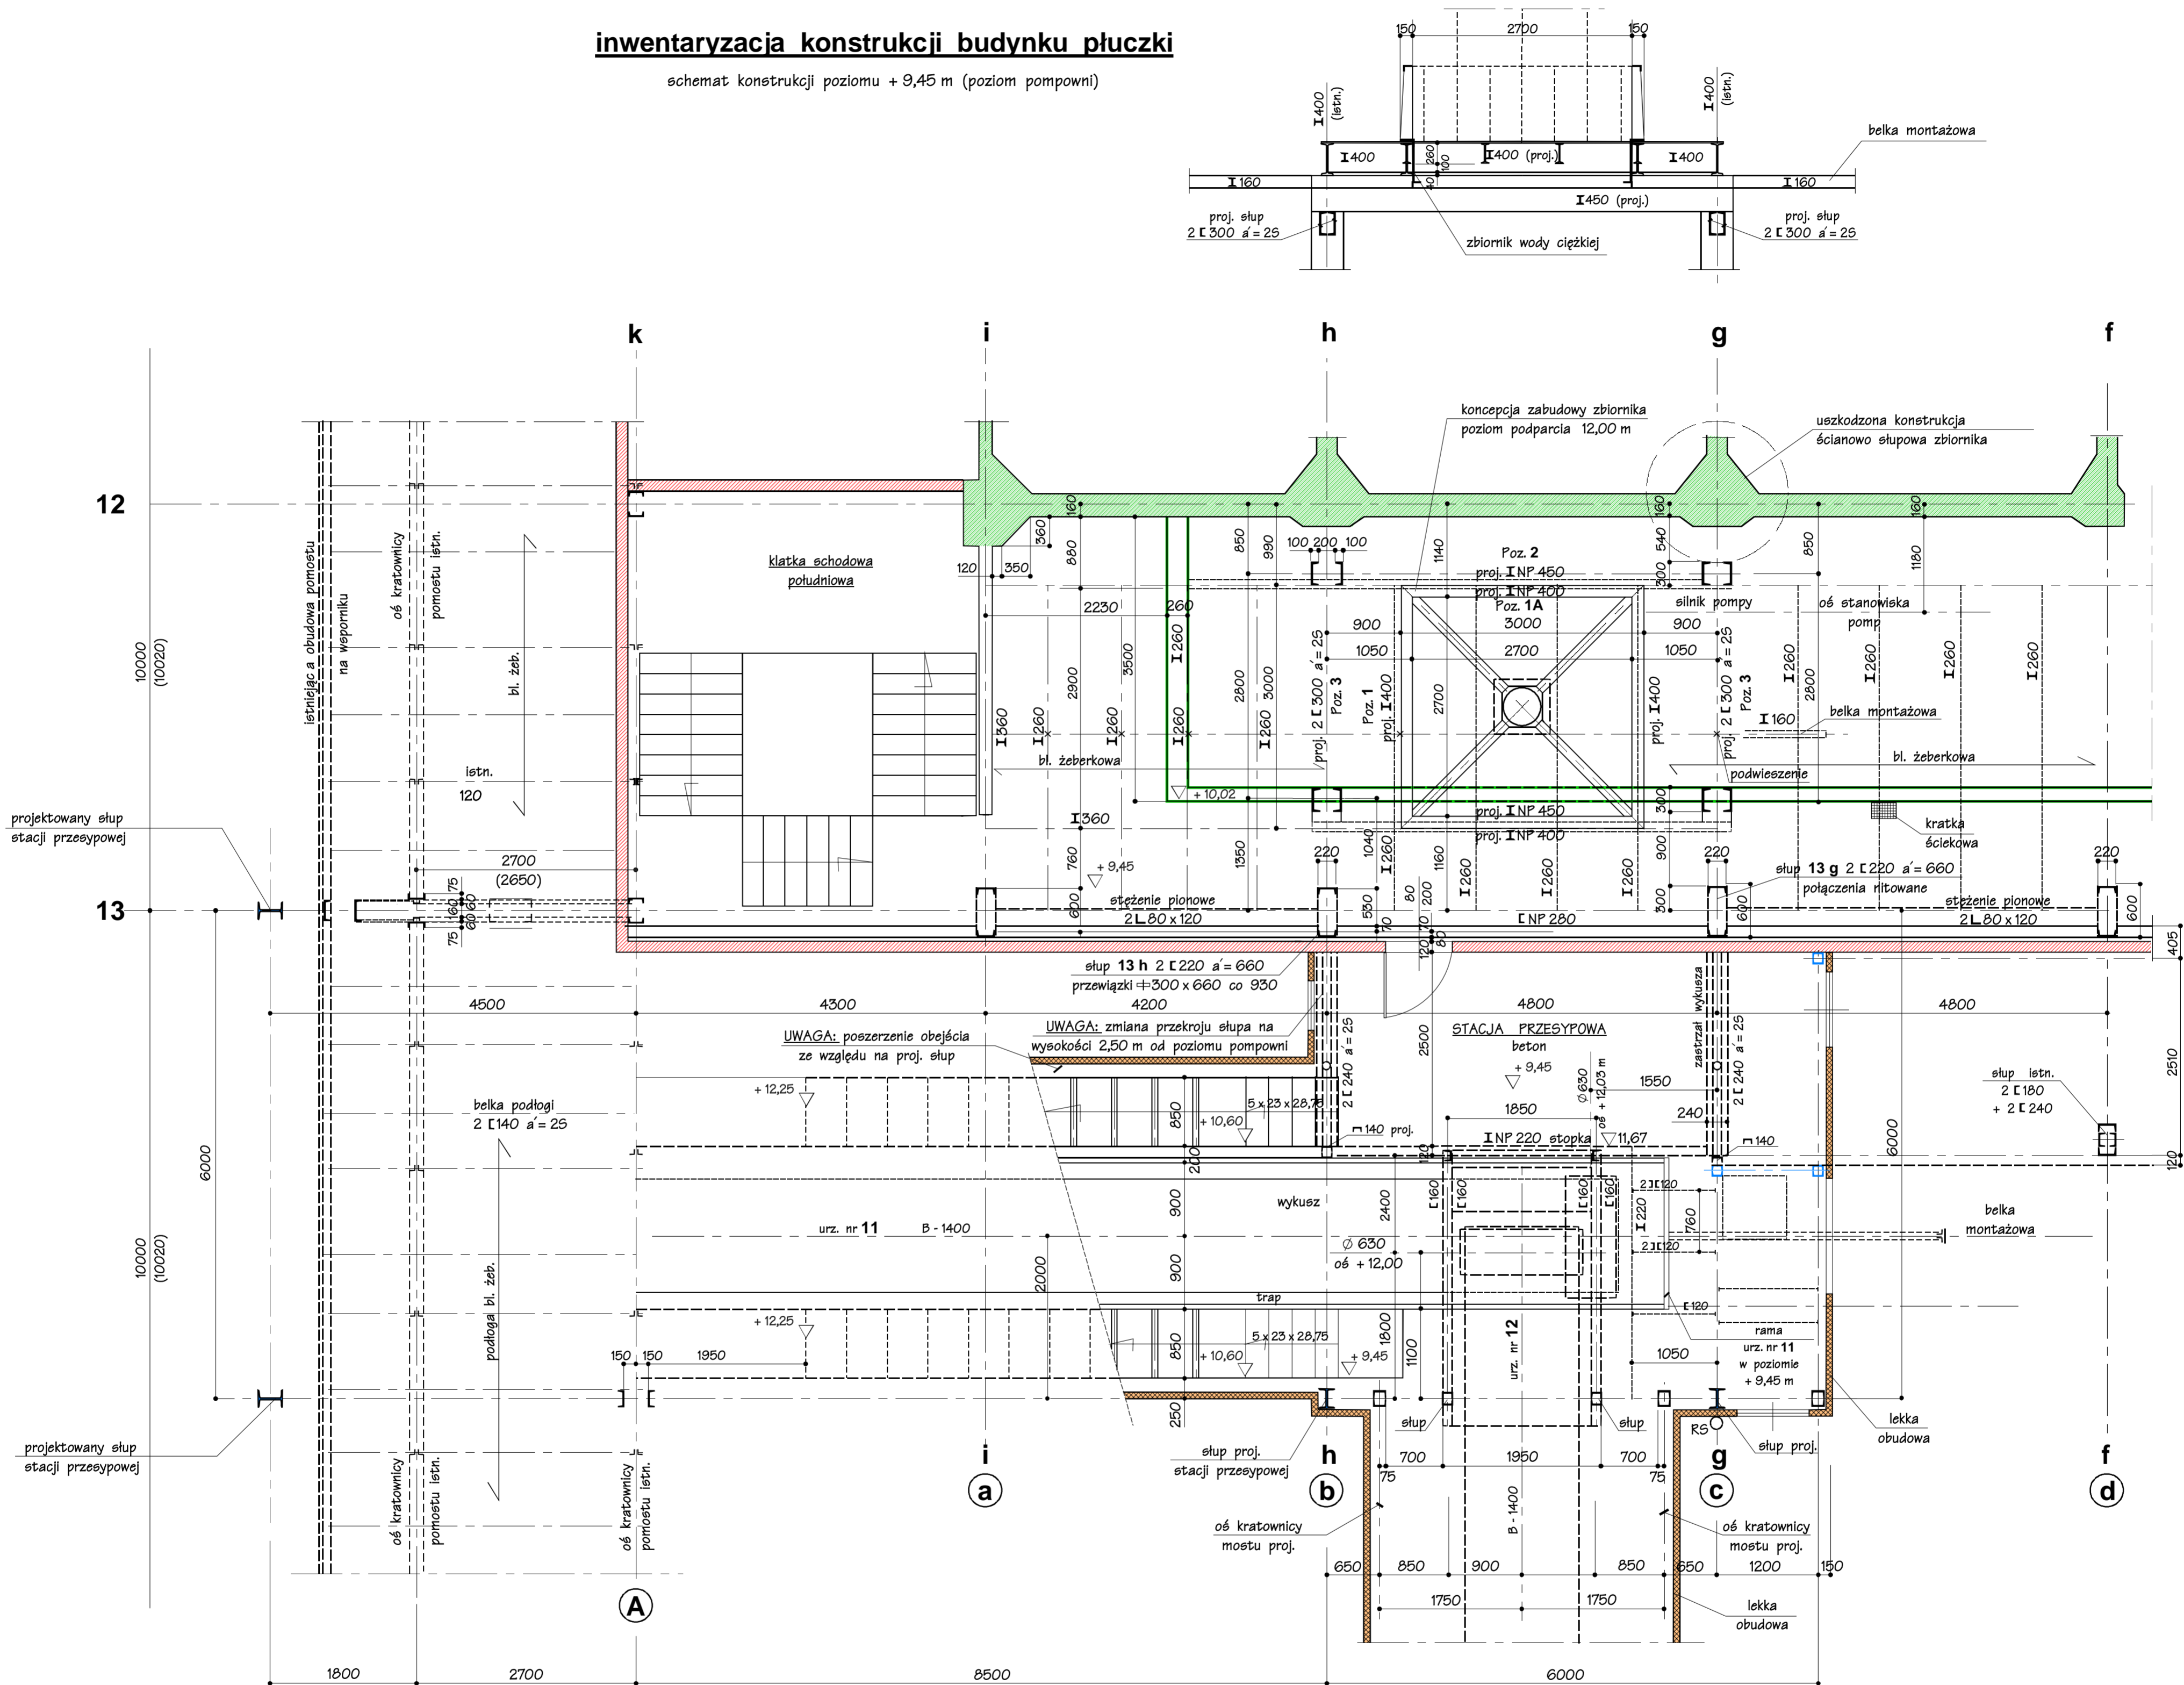

Zamawiający/ Inwestor						
Kompania Węglowa Spółka Akcyjna Oddział KWK "Bobrek-Centrum" w Bytomiu ul. Konstytucji 76		Przedsiębiorstwo Projektowo-Budowlano-Przemysłowe i Ogólnego 46-632 Katowice ul. Romantyczna 11				
Tytuł projektu		Stadium PB-W	Imię i nazwisko	Nr uprawn.	Data	Podpis
Budowa zbiornika węgla surowego i zabudowy urządzeń nadawczych i odbiorczych w KWK „Bobrek – Centrum Ruch Bobrek w Bytomiu		Projektował	inż. A. Jaworski	199/69/Kt	07/09	
Tytuł – rysunki		Konstruował	R. Wróbel		07/09	
RZUT POZIOMU + 9,45 m Z ZABUDOWĄ URZĄDZEŃ TAŚMOCIĄGÓW NR 10, 11 i 12		Sprawdził	mgr inż. K.Sosna	347/70	07/09	
		Kier. Zespołu	inż. W. Cyba	332/76/Kt	07/09	
		Podziałka 1 : 50	Nr projektu	02/09	Nr rys. B – 17	
Zastrzeżenie wszelkie prawa, wynikające z Ustawy o prawie autorskim						