



inwentaryzacja konstrukcji budynku płuczki

schemat konstrukcji poziomu +15,11 m (poziom dachu)

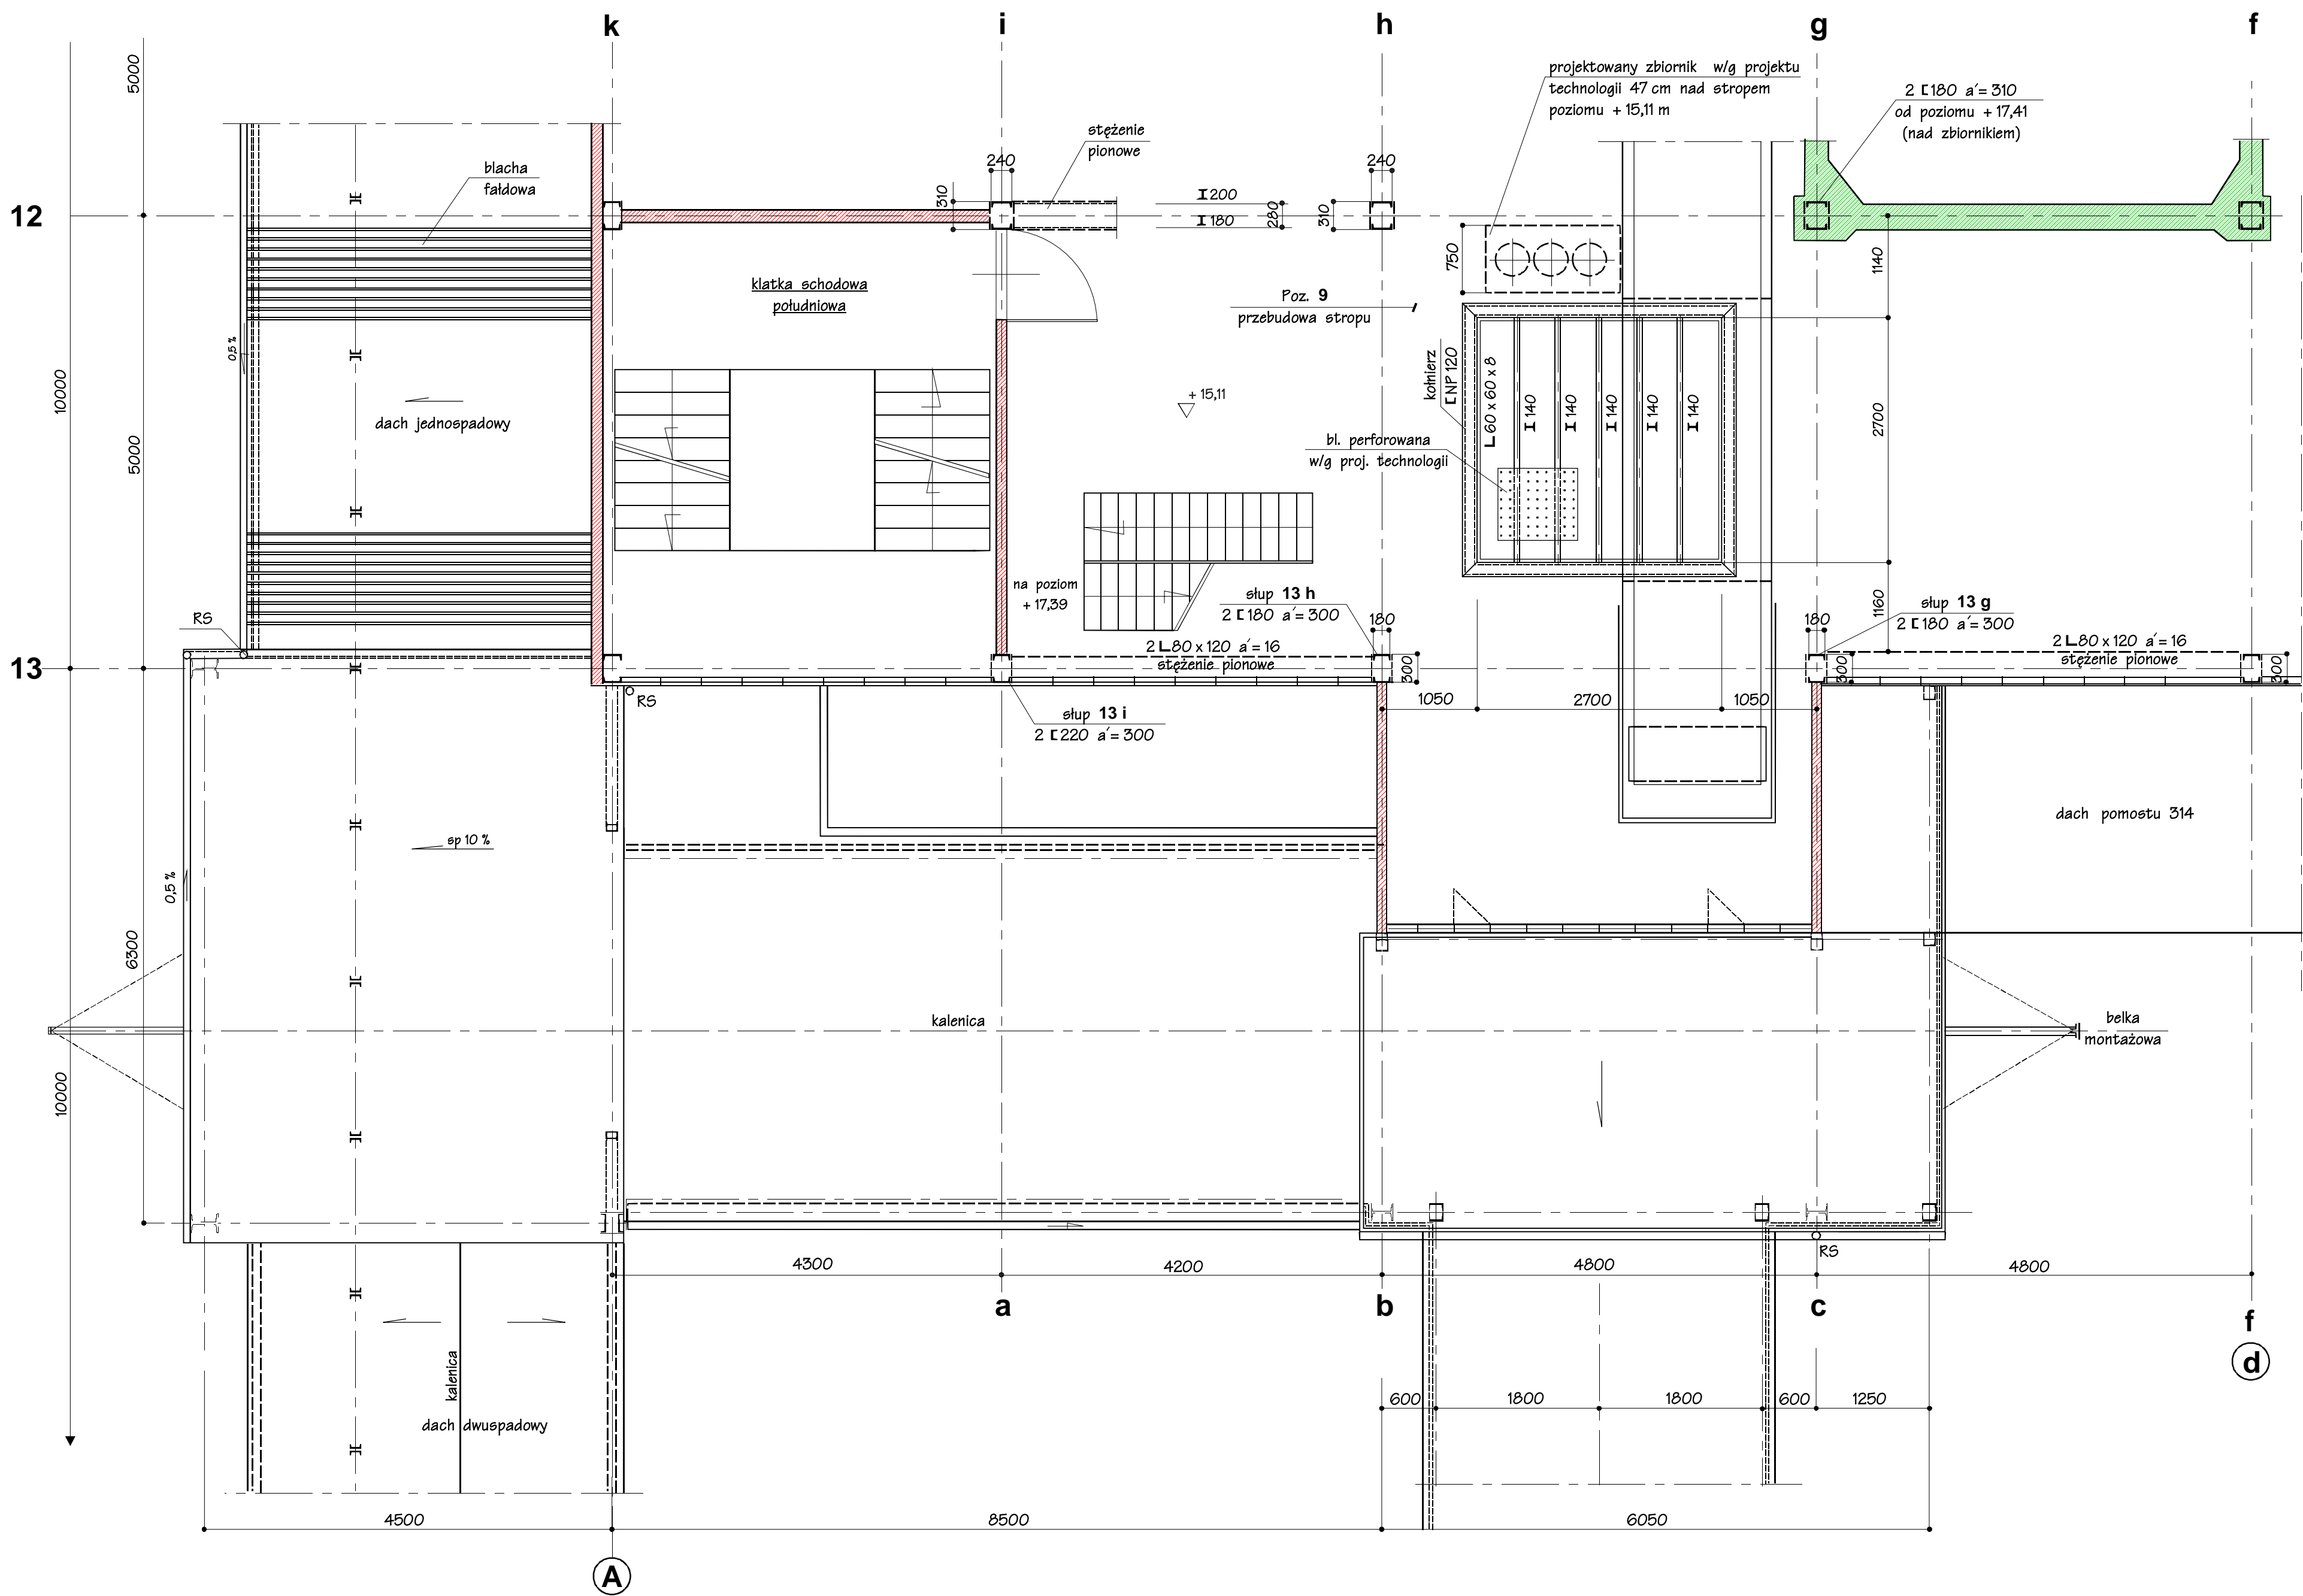

Zamawiający/Inwestor																	
Kompania Węglowa Spółka Akcyjna Oddział KWK "Bobrek-Centrum" w Bytomiu ul. Konstytucji 76						Przedsiębiorstwo Projektowo-Budowlano-Przemysłowe i Ogólnego 46-632 Katowice ul. Romantyczna 11											
Tytuł projektu						Stadium PB-W		Imię i nazwisko		Nr uprawn.		Data		Podpis			
Budowa zbiornika węgla surowego i zabudowy urządzeń nadawczych i odbiorczych w KWK „Bobrek – Centrum Ruch Bobrek w Bytomiu						Projektował		inż. A. Jaworski		199/69/Kt		07/09					
						Konstruował		R. Wróbel				07/09					
						Sprawdził		mgr inż. K.Sosna		347/70		07/09					
						Kier. Zespołu		inż. W. Cyba		332/76/Kt		07/09					
Tytuł – rysunki																	
RZUT POZIOMU + 15,11 m (poziom dachu)																	
						Podziałka 1 : 50		Nr projektu 02/09						Nr rys. B – 19			
Zastrzegam sobie wszelkie prawa, wynikające z Ustawy o prawie autorskim																	