

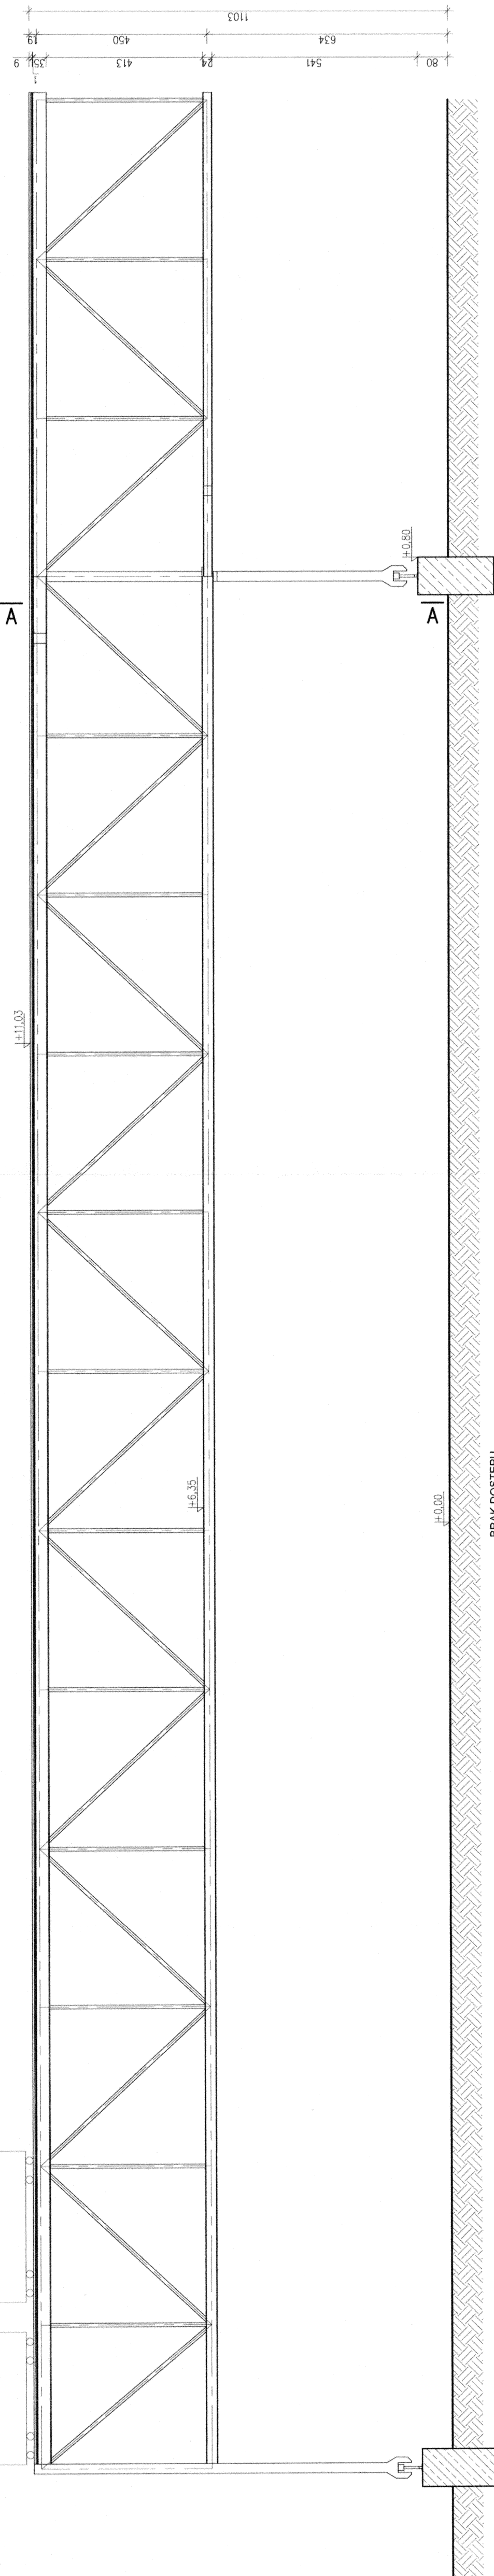


WIDOK KONSTRUKCJI
1:100

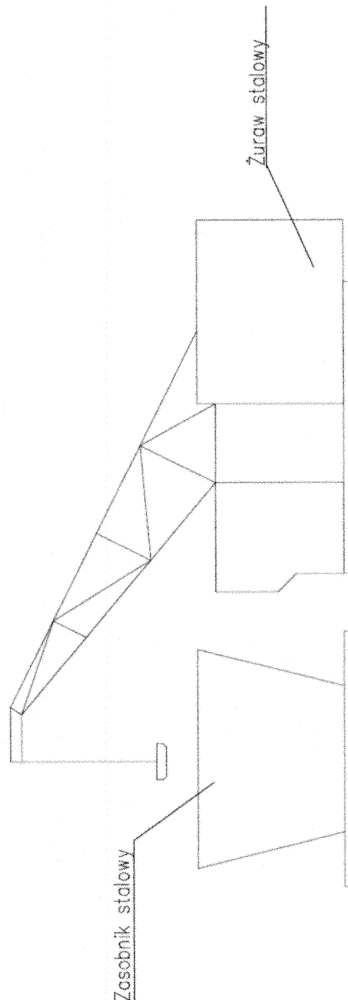

BRAK DOSTĘPU

PRZĘKRÓJ A-A
1:100

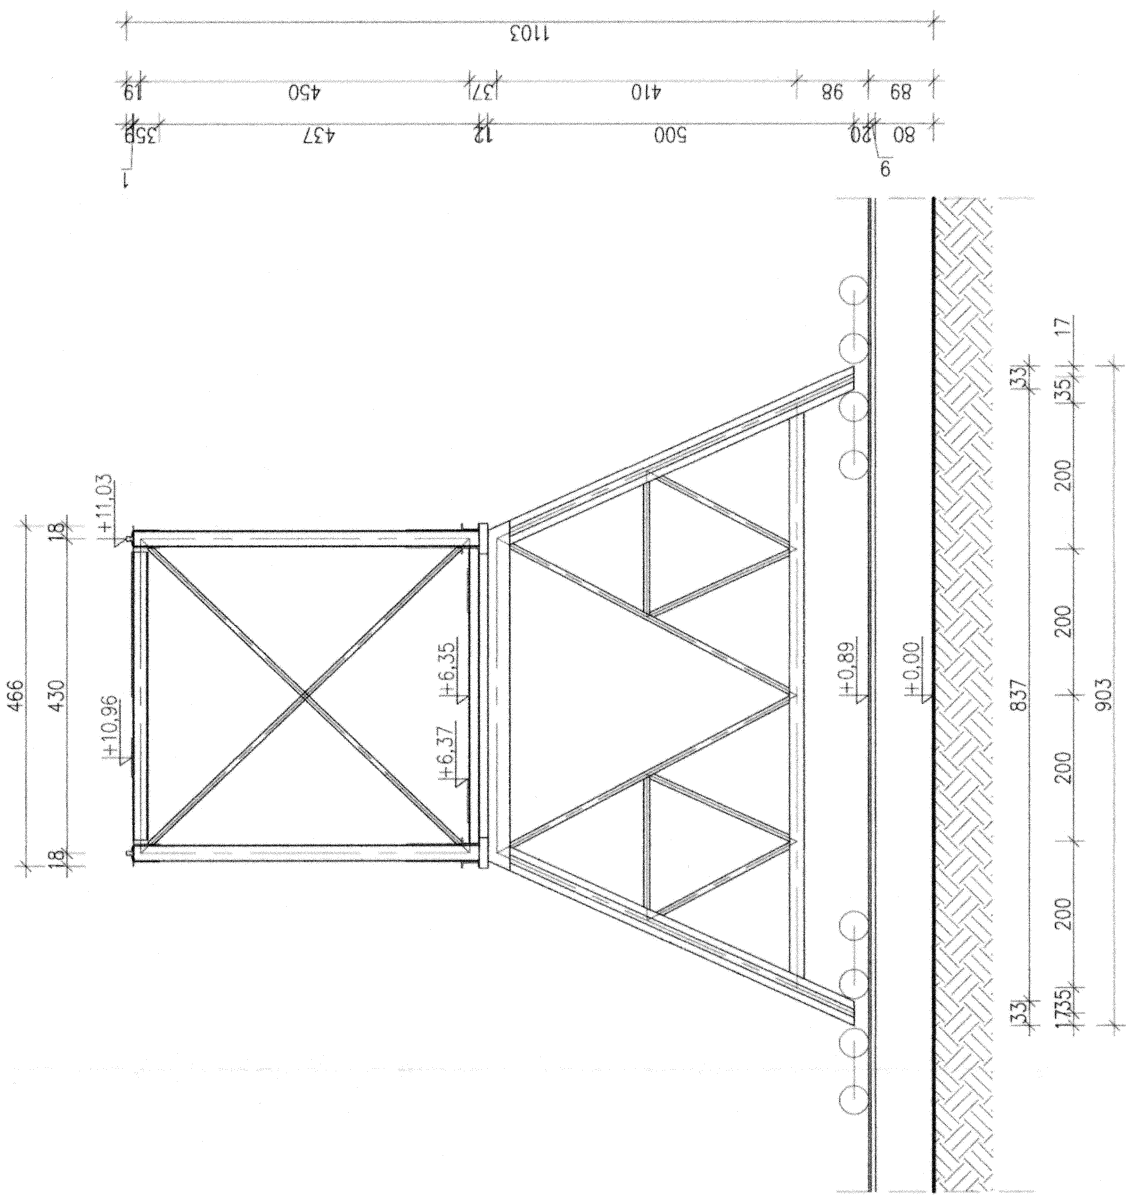

UWAGA:
1) Wymiary podano w cm

RW PROJEKT
RW PROJEKT SP. Z O.O.
UL. KREDYTOWA 8/2
40-562 KATOWICE
NIP 634295340
KRS 0000892377

RW PROJEKT SP. Z O.O.
40-562 Katowice ul. Kredytowa 8/2
www.rwprojekt.com e-mail:biuro@rwprojekt.com

INWESTOR:
WEGLOKOKS KRAJ Spółka Akcyjna
(uprzednio WEGLOKOKS KRAJ Sp. z o.o.)
ul. Gen. Jerzego Ziętka 13, 41-940 Piekary Śląskie

LOKALIZACJA:
ul. Gen. Jerzego Ziętka 13, 41-940 Piekary Śląskie, je 247101, 1: o.e. nr 0002;
nazwa o.e. Piekary Węskie, AR_9-2; dz. nr 133/161, 133/162, 133/163, 133/164, 133/165, 133/166, 133/167, 133/168, 133/169, 133/170, 133/171, 133/172, 133/173, 133/174, 133/175, 133/176, 133/177, 133/178, 133/179, 133/180, 133/181, 133/182, 133/183, 133/184, 133/185, 133/186, 133/187, 133/188, 133/189, 133/190, 133/191, 133/192, 133/193, 133/194, 133/195, 133/196, 133/197, 133/198, 133/199, 133/200, 133/201, 133/202, 133/203, 133/204, 133/205, 133/206, 133/207, 133/208, 133/209, 133/210, 133/211, 133/212, 133/213, 133/214, 133/215, 133/216, 133/217, 133/218, 133/219, 133/220, 133/221, 133/222, 133/223, 133/224, AR_6-9; dz. nr 18161, 60, 63, 64

TEMAT:
PROJEKT TECHNICZNY LUKWIDACJI
OBIEKTÓW BUDOWLANYCH Z
PRZYNALĘŻNĄ INFRASTRUKTURĄ,
ZLOKALIZOWANYCH W OBRĘBIE
ZAKŁADU PRZEROBKI MECHANICZNEJ
WĘGLA 3, MOST PRZELADUNKOWY NA
PLACU ZWALOWANIA

RYSLINEK:
MOST PRZELADUNKOWY NA PLACU
ZWALOWANIA - WIDOK KONSTRUKCJI
ORAZ PRZĘKRÓJ A-A

PROJEKTANT:
INZ. NR UPR. SŁK3234POOK10
TOMASZ BOBER
SPRAWDZAJĄCY:
INZ. NR UPR. ZAPR143POCK09
HUBERT ROMANOWSKI

OPRACOWAŁ:
INZ. NR UPR. ZAPR143POCK09
TOMASZ MACIEJOWSKI

SKALA: 1:100
DATA: 05.2022
NR RYS: I-03