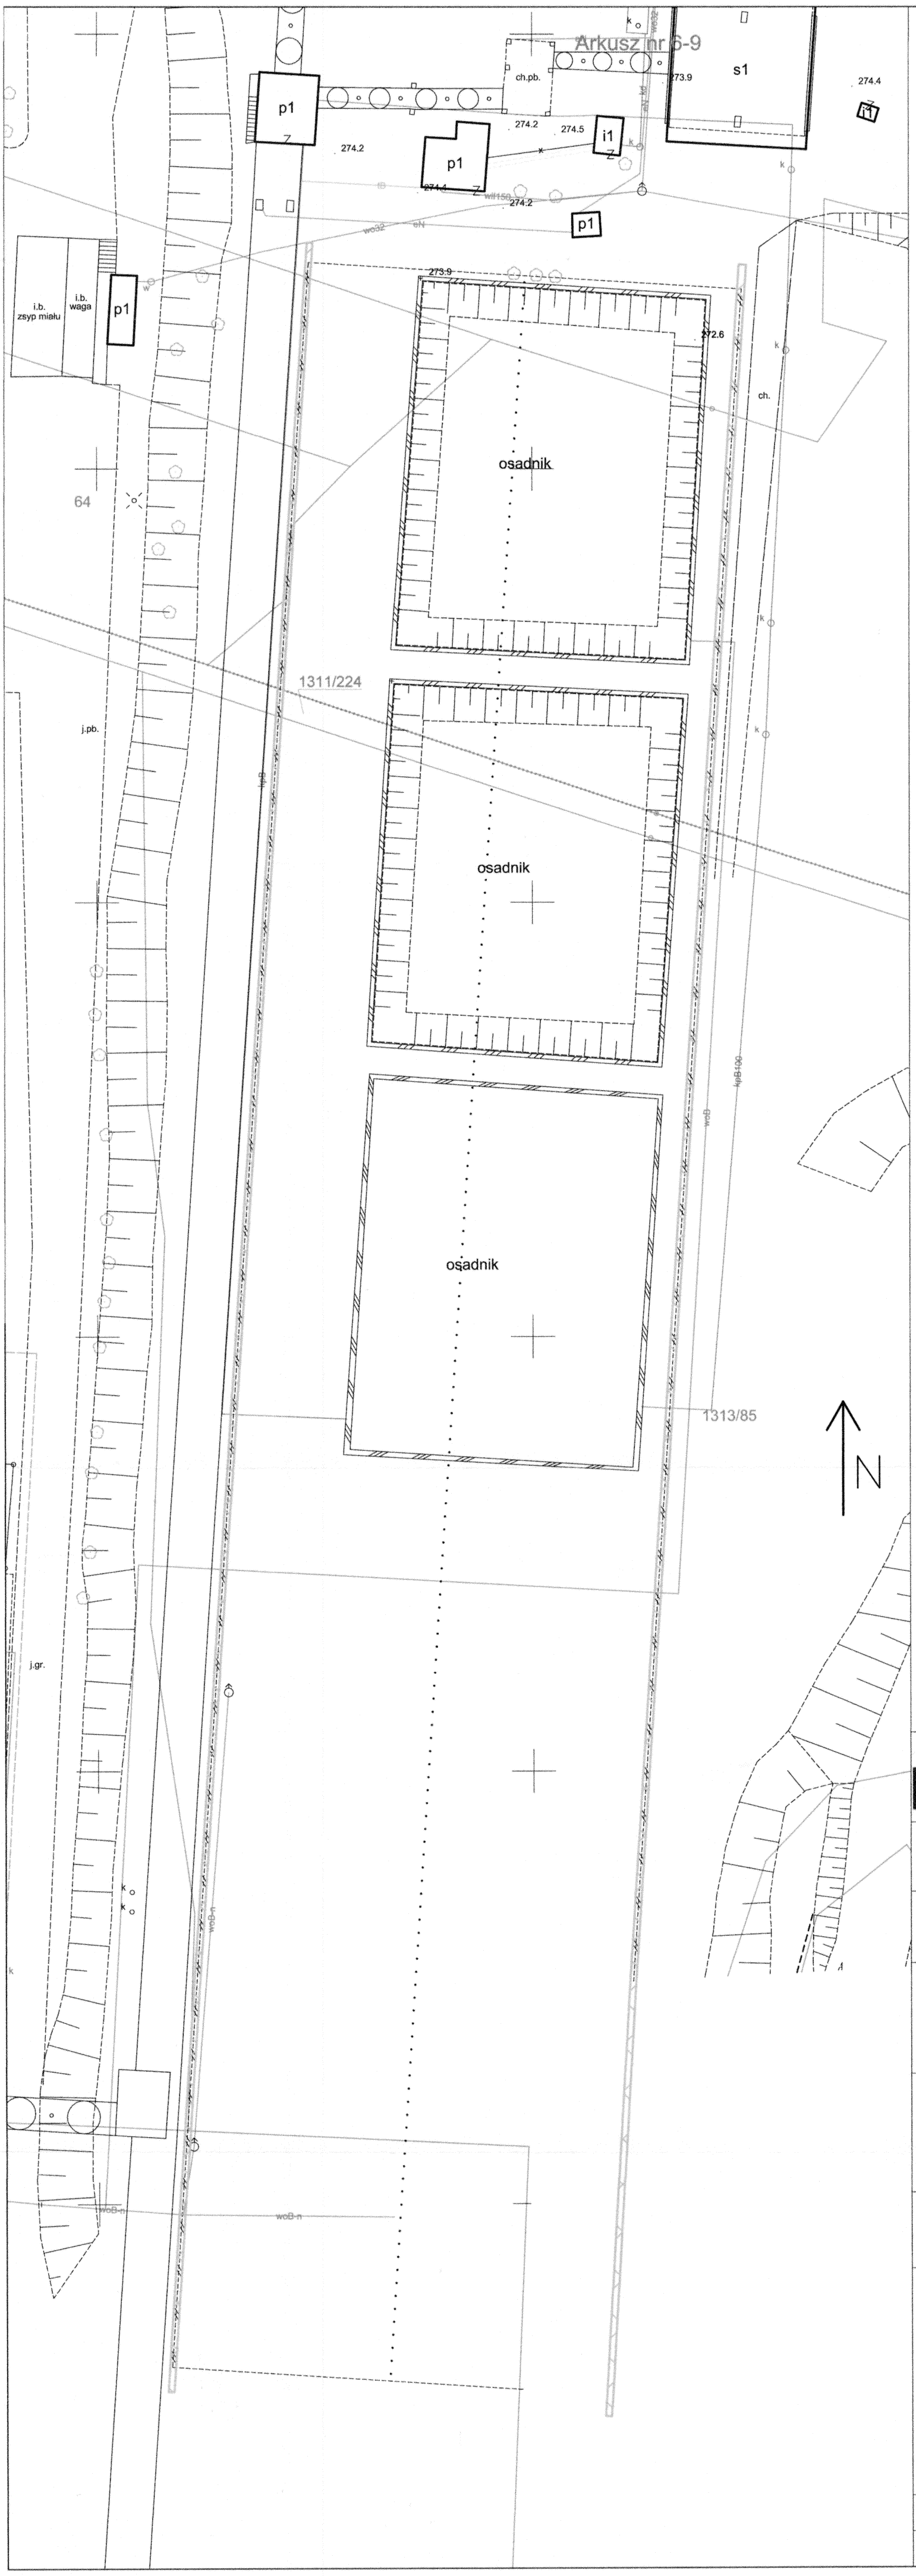

RW PROJEKT SP. Z O.O.
UL. KREDYTOWA 8/2
40-562 KATOWICE
NIP 6342993740
KRS 0000892377

RW PROJEKT SP. Z O.O.
40-562 Katowice ul. Kredytowa 8/2
www.rwprojekt.com e-mail:biuro@rwprojekt.com

INWESTOR:
WĘGLOKOKS KRAJ Spółka Akcyjna
(uprzednio WĘGLOKOKS KRAJ Sp. z o.o.)
ul. Gen. Jerzego Ziętka 13, 41-940 Piekary Śląskie

LOKALIZACJA:
ul. Gen. Jerzego Ziętka 13, 41-940 Piekary Śląskie, j.e 247101_1; o.e. nr 0002; nazwa o.e. Piekary Wielkie; AR_9-2; dz. nr 2284/81; AR_9-5; dz. nr 2228/84, 2875/84, 1313/85, 1311/224; AR_6-9; dz. nr 191/61, 60, 63, 64

TEMAT:
PROJEKT TECHNICZNY LIKWIDACJI OBIEKTÓW BUDOWLANYCH Z PRZYNALEŻNĄ INFRASTRUKTURĄ, ZLOKALIZOWANYCH W OBRĘBIE ZAKŁADU PRZERÓBKI MECHANICZNEJ WĘGLA

RYSUNEK:
PROJEKT ZAGOSPODAROWANIA TERENU 2

PROJEKTANT:
INŻ. NR UPR. SLK/3234/POOK/10
TOMASZ BOBER
SPRAWDZAJĄCY:
MGR INŻ. NR UPR. ZAP/0143/POOK/09
HUBERT ROMANOWSKI
OPRACOWAŁ:
MGR INŻ.
TOMASZ MACIEJOWSKI

SKALA:	DATA:
1:500	05.2022

NR RYS.
PZT-02