



PRZEKRÓJ A-A

1:50

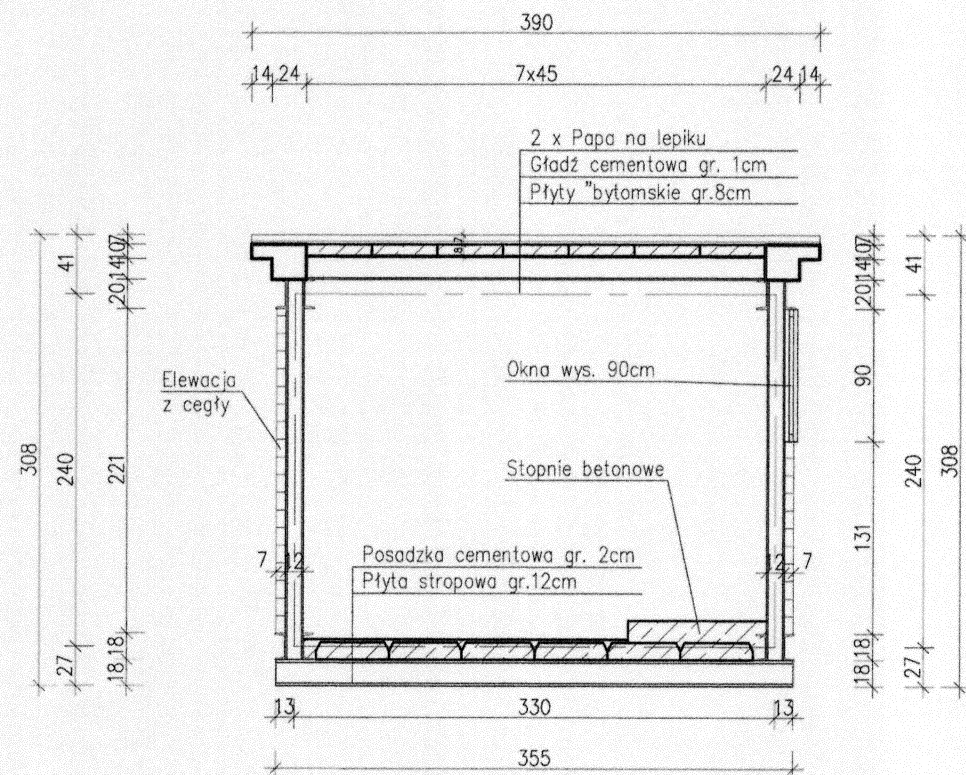

WIDOK KONSTRUKCJI

1:100

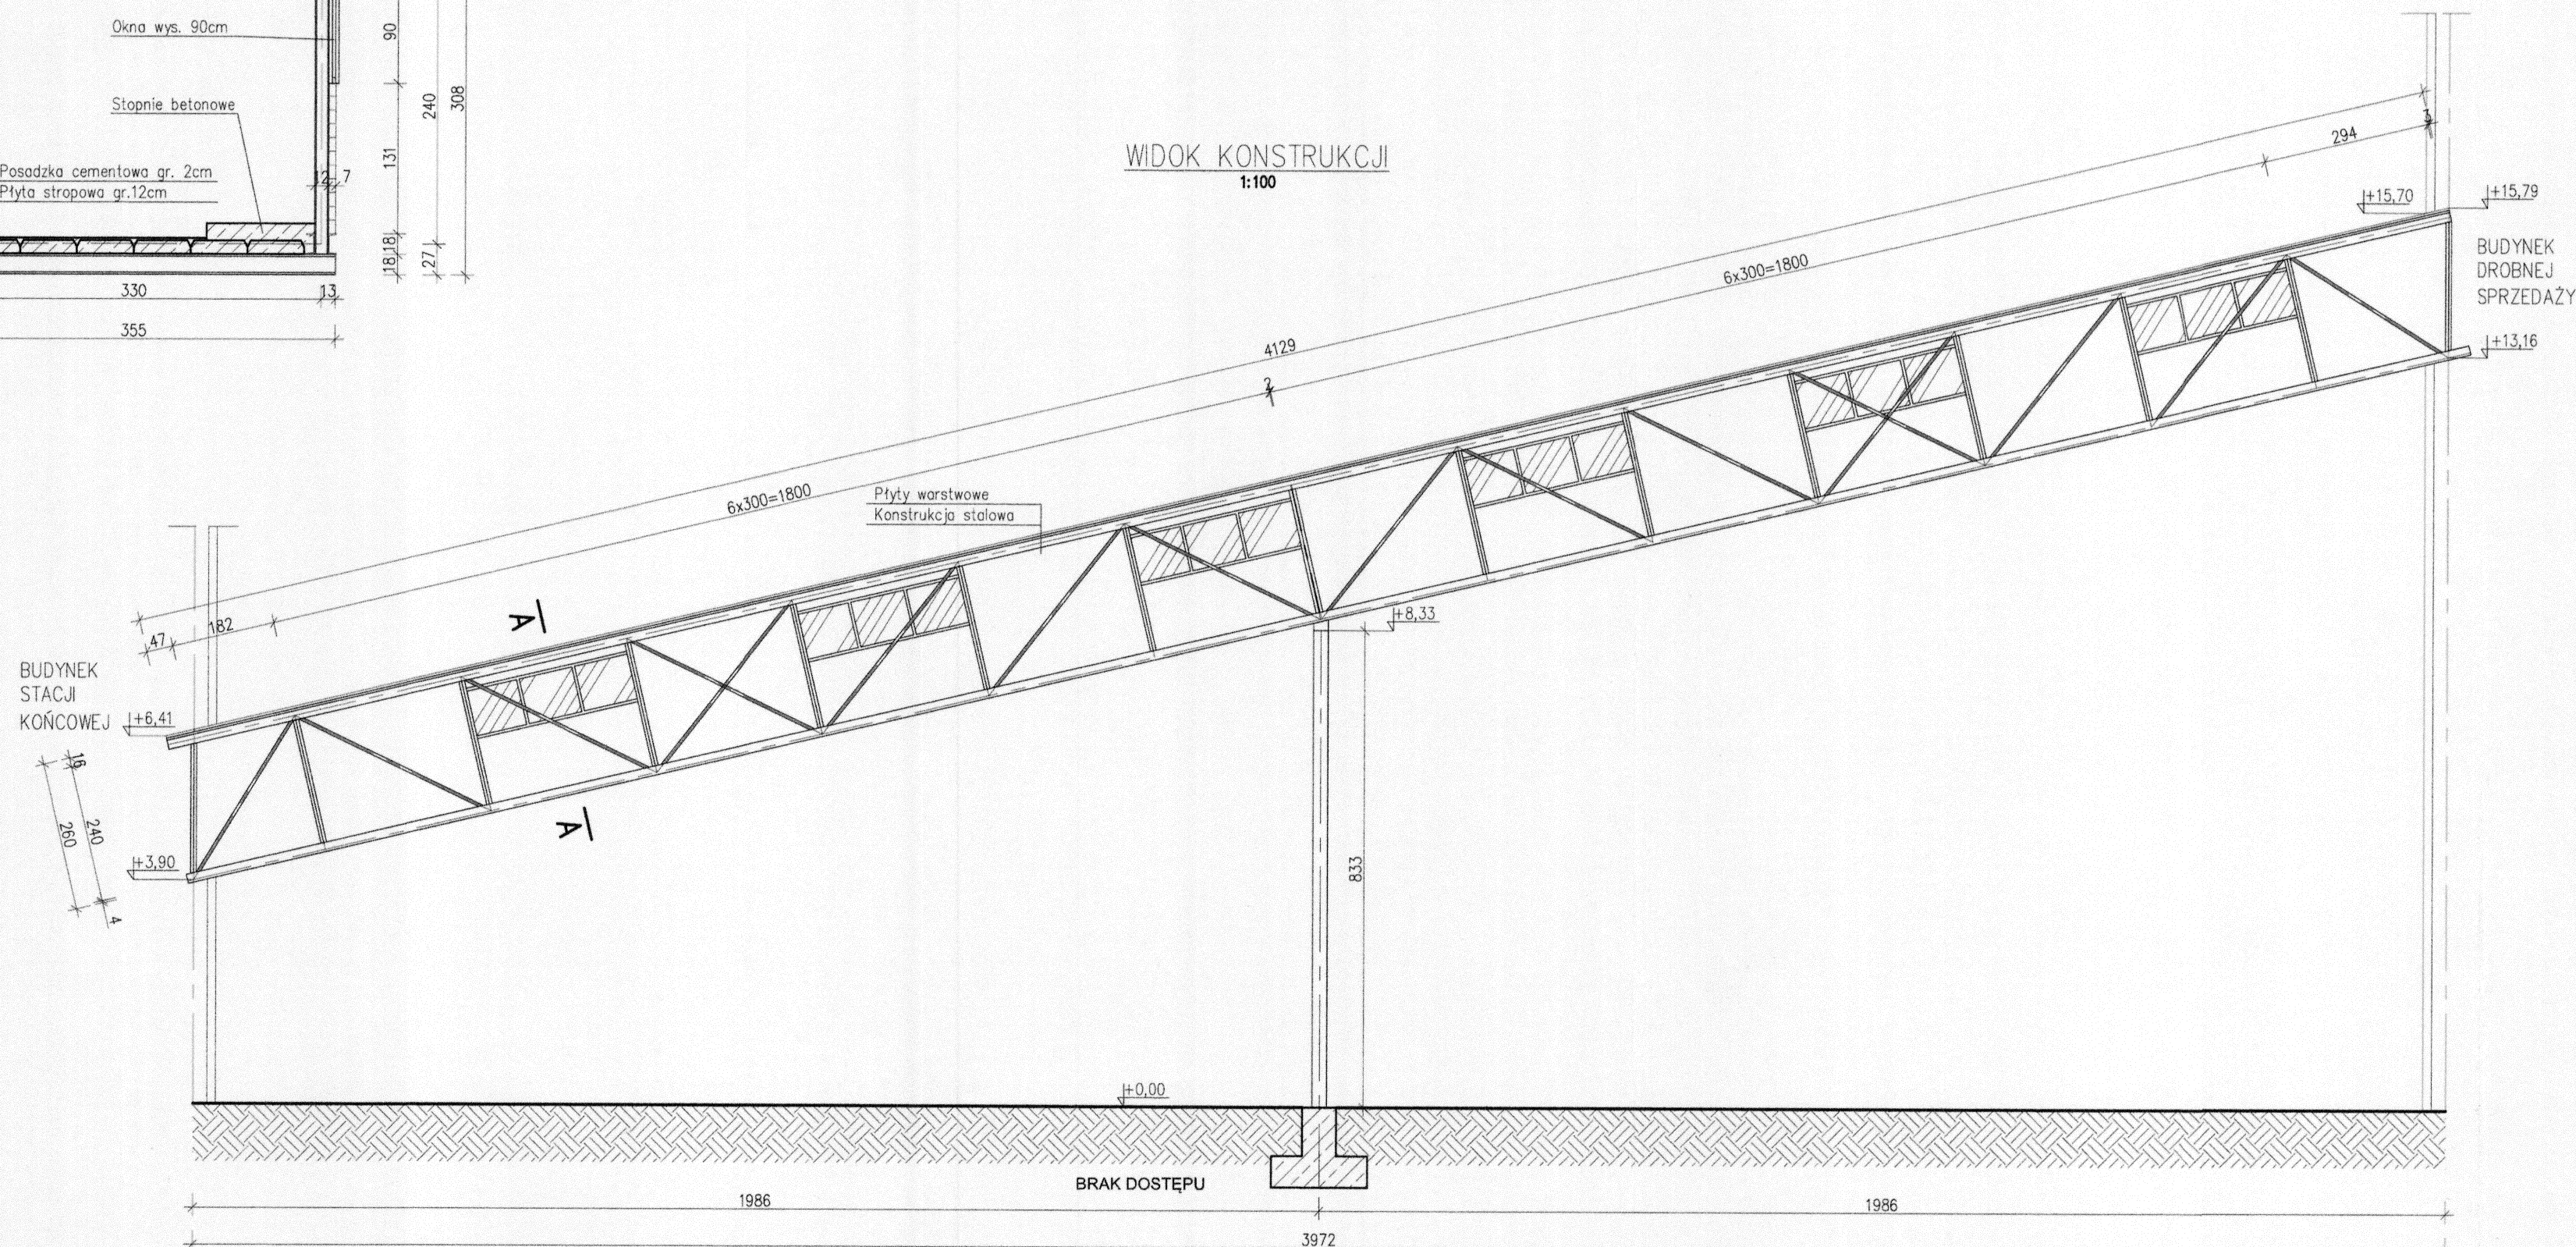

UWAGA:
1) Wymiary podano w cm

RW PROJEKT SP. Z O.O.
UL. KREDYTOWA 8/2
40-562 KATOWICE
NIP 6342993740
KRS 0000892377

RW PROJEKT SP. Z O.O.
40-562 Katowice ul. Kredytowa 8/2
www.rwprojekt.com e-mail: biuro@rwprojekt.com

INWESTOR:
WĘGŁOKOKS KRAJ Spółka Akcyjna
(uprzednio WĘGŁOKOKS KRAJ Sp. z o.o.)
ul. Gen. Jerzego Ziętka 13, 41-940 Piekary Śląskie

LOKALIZACJA:
ul. Gen. Jerzego Ziętka 13, 41-940 Piekary Śląskie, j.e. 247101_1; o.e. nr 0002; nazwa o.e. Piekary Wielkie; AR_9-2; dz. nr 2284/81, 2291/209; AR_9-5; dz. nr 2228/84, 2875/84, 2613/86, 2642, 2674; AR_6-9; dz. nr 57, 60

TEMAT:
PROJEKT TECHNICZNY LIKWIDACJI OBIEKTÓW BUDOWLANYCH Z PRZYNALEŻNĄ INFRASTRUKTURĄ, ZLOKALIZOWANYCH W OBRĘBIE ZAKŁADU PRZERÓBKI MECHANICZNEJ WĘGLA: 2. POMOST NR 18(L) ŁĄCZĄCY POMOST 13(O) Z BUDYNKIEM DROBNEJ SPRZEDAŻY 2B/3-6

RYSUNEK:
POMOST "L" DO BUD. DROBNEJ SPRZEDAŻY - WIDOK KONSTRUKCJI ORAZ PRZEKRÓJ A-A

PROJEKTANT:
INZ. NR UPR. SLK/3234/P00K/10
TOMASZ BOBER

SPRAWDZAJĄCY:
MGR INZ. NR UPR. ZAP/0143/P00K/09
HUBERT ROMANOWSKI

OPRACOWAŁ:
MGR INZ.
TOMASZ MACIEJOWSKI

SKALA: 1:100, 1:50 DATA: 05.2022

NR RYS. I-04