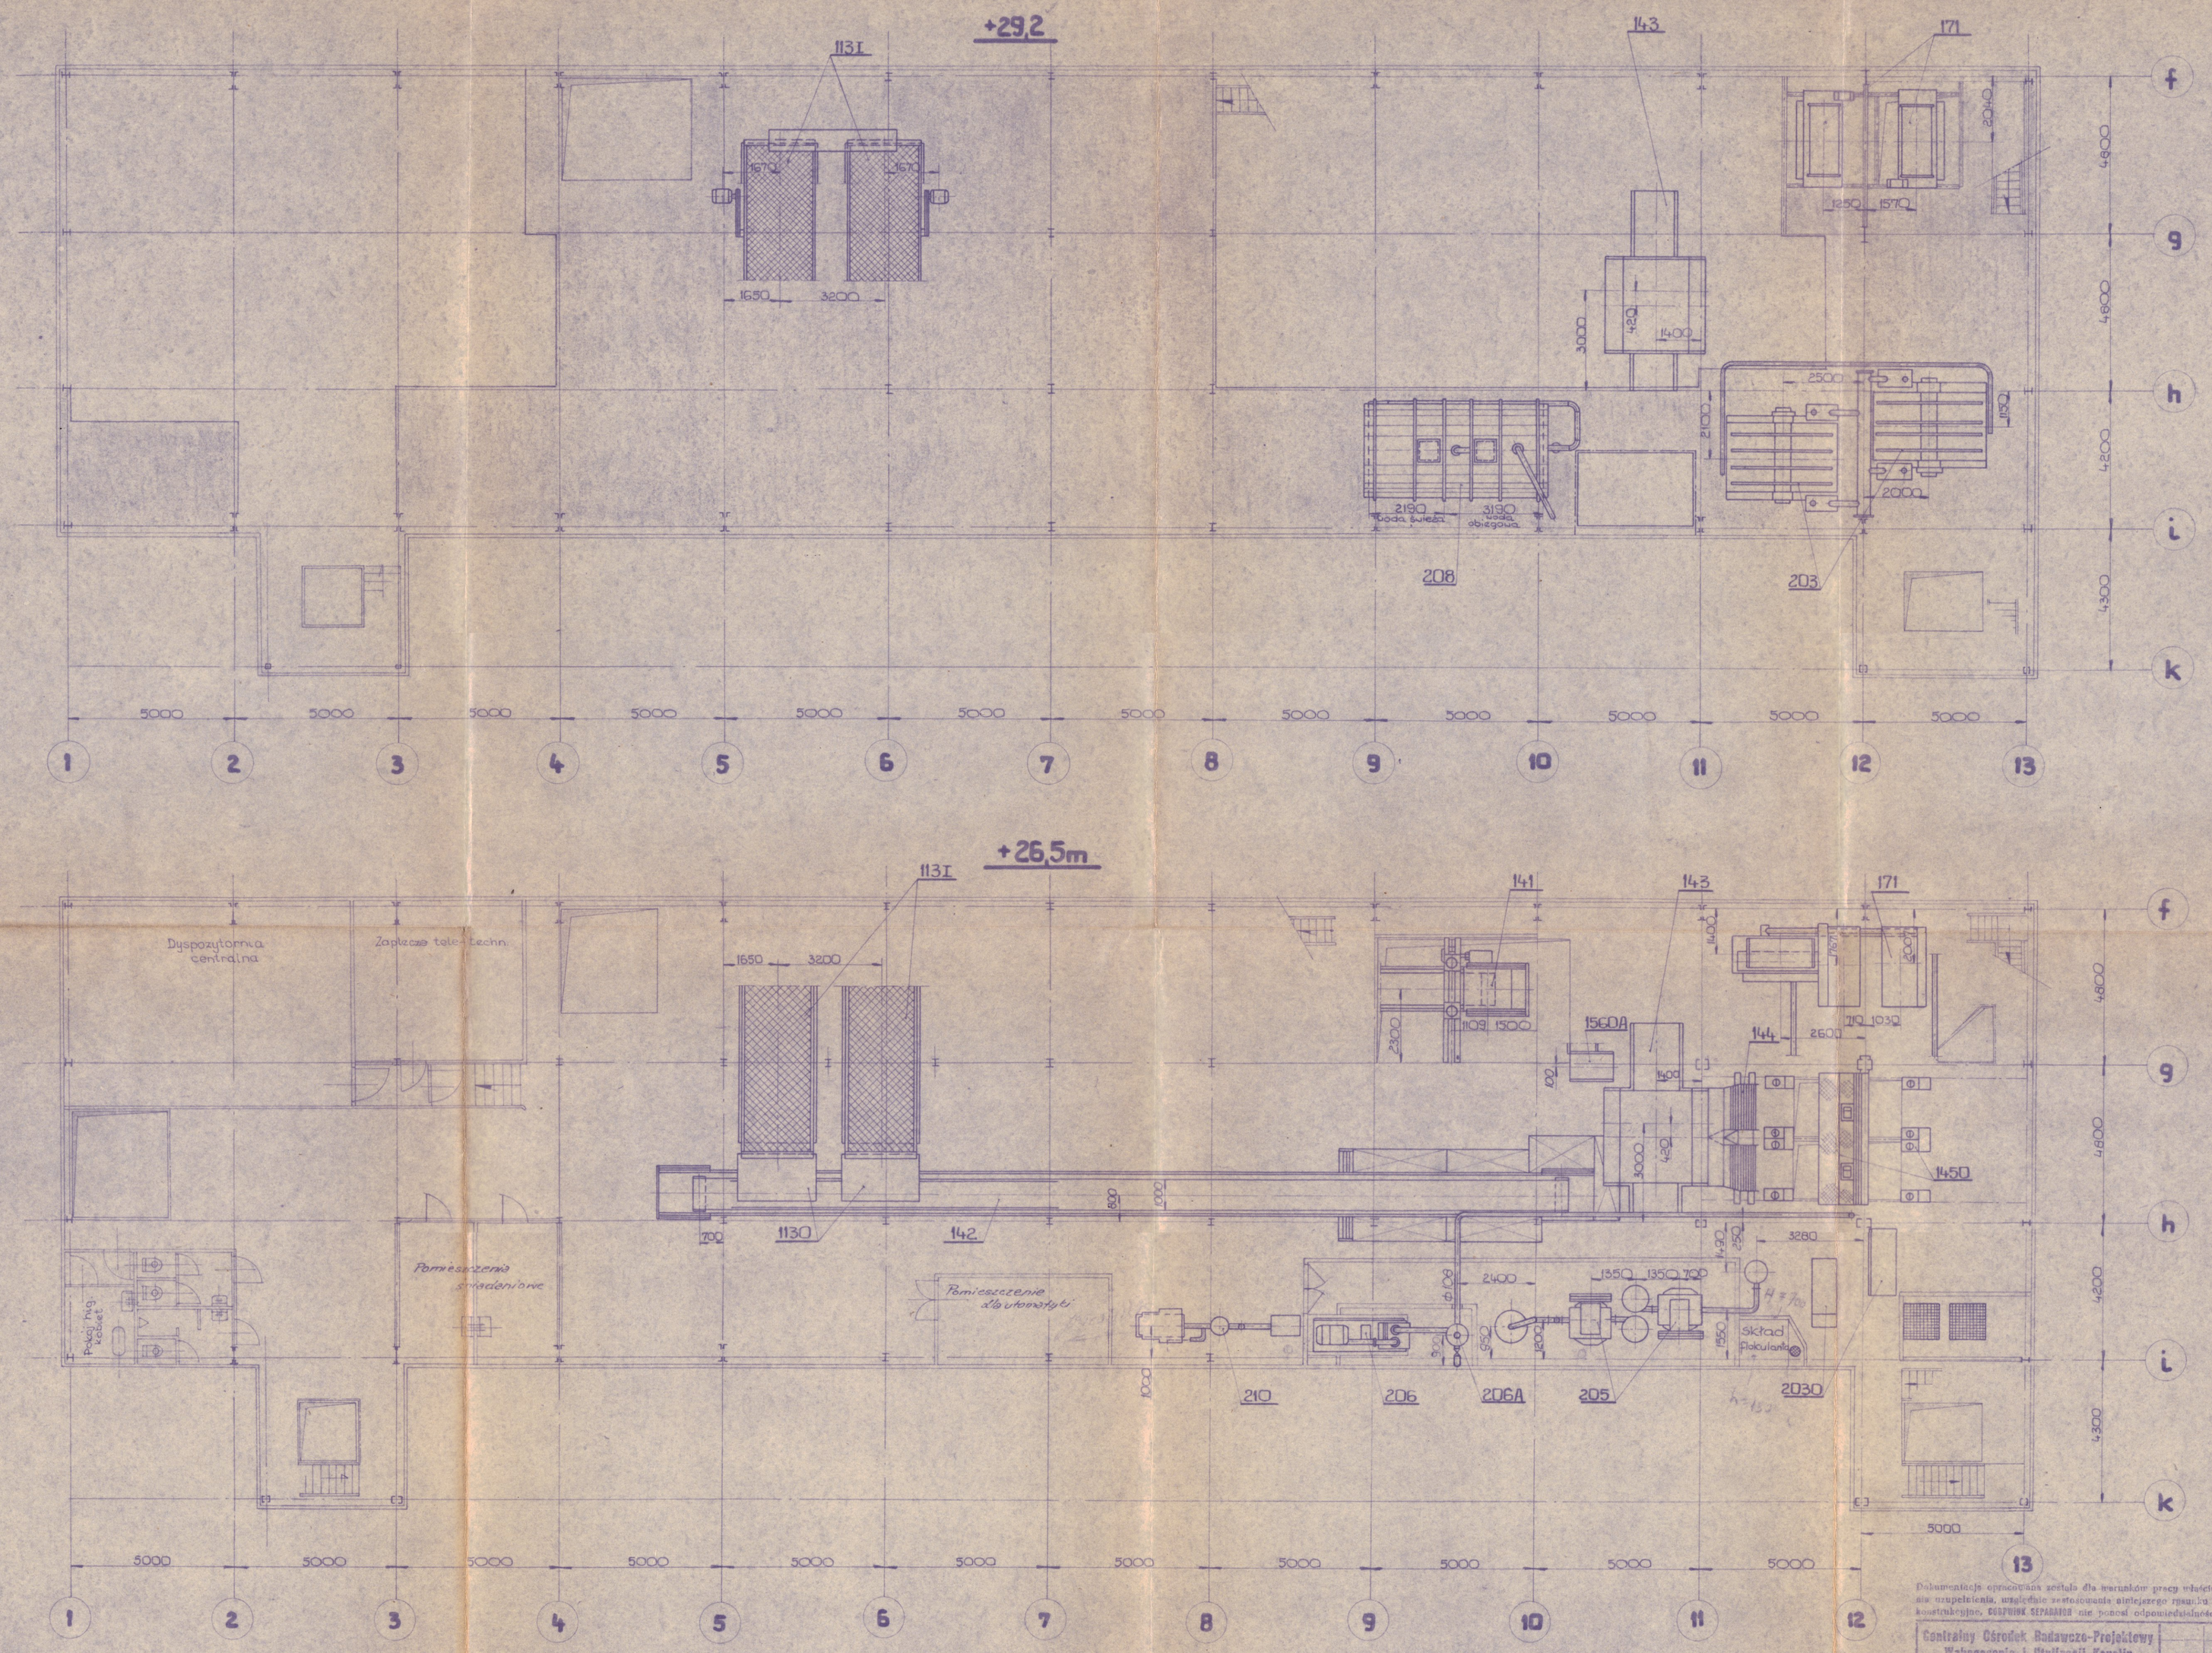

Dokumentacja opracowana została dla warunków pracy właściwych pierwszemu opracowaniu. W przypadkach przerysowania uzupełnienia, względnie zastosowania niniejszego rysunku w projektach opracowanych przez inne biura projektowe lub konstrukcyjne, COSPRUSK SEPARATOR nie ponosi odpowiedzialności autorskiej, o ile na powyższe nie wyraził zgody na piśmie.

Centralny Ośrodek Badawczo-Projektowy Wzbogacania i Utylizacji Kopalin

SEPARATOR

KATOWICE

Terenowy Oddział Projektowania Gliwice

	Nazwisko	Podpis	Data
Projektował	K. Krywult	[signature]	II.76
Konstruował	U. Szulc		"
Kreślił	J. Wasylewska	[signature]	"
Sprawdził	Wł. Preidl	[signature]	"
Kontr. norm.	Wł. Preidl	[signature]	"
Kier. prac.	Wł. Preidl		"
Gł. projektant.	K. Krywult	[signature]	"

Indeks	Rodzaj zmiany			Data	Podpis
Klasa	Nr wykazu	Materiał	Masa kg	Podziałka	
				1:100	

Nr arch. | Arkusz | Ilość ark. | Przynależny do rys. nr

Nr rys. T13610GM-3.02

Zastępuje rys. nr | Zast. przez rys. nr

Modernizacja Zakł. Przer. Mech. Węgla Kwiatkowski

obiekt: 70601. PŁUCZKA

Poziom +29,2 ; +26,5 m